


平面図 縮尺=free


工事延長L=214.8m

外側線 右214.8m・左220.0m（実線 白 W=15cm）
停止線 2.0m×4（実線 ゼブラ W=45cm）※舗装際から50cm離して施工
横断歩道 3.0m×12（実線 ゼブラ W=45cm）
ダイヤ 16.10m×4（白 記号等 W=15cm換算）
消火栓明示 3.40m（黄 記号等 W=15cm換算）

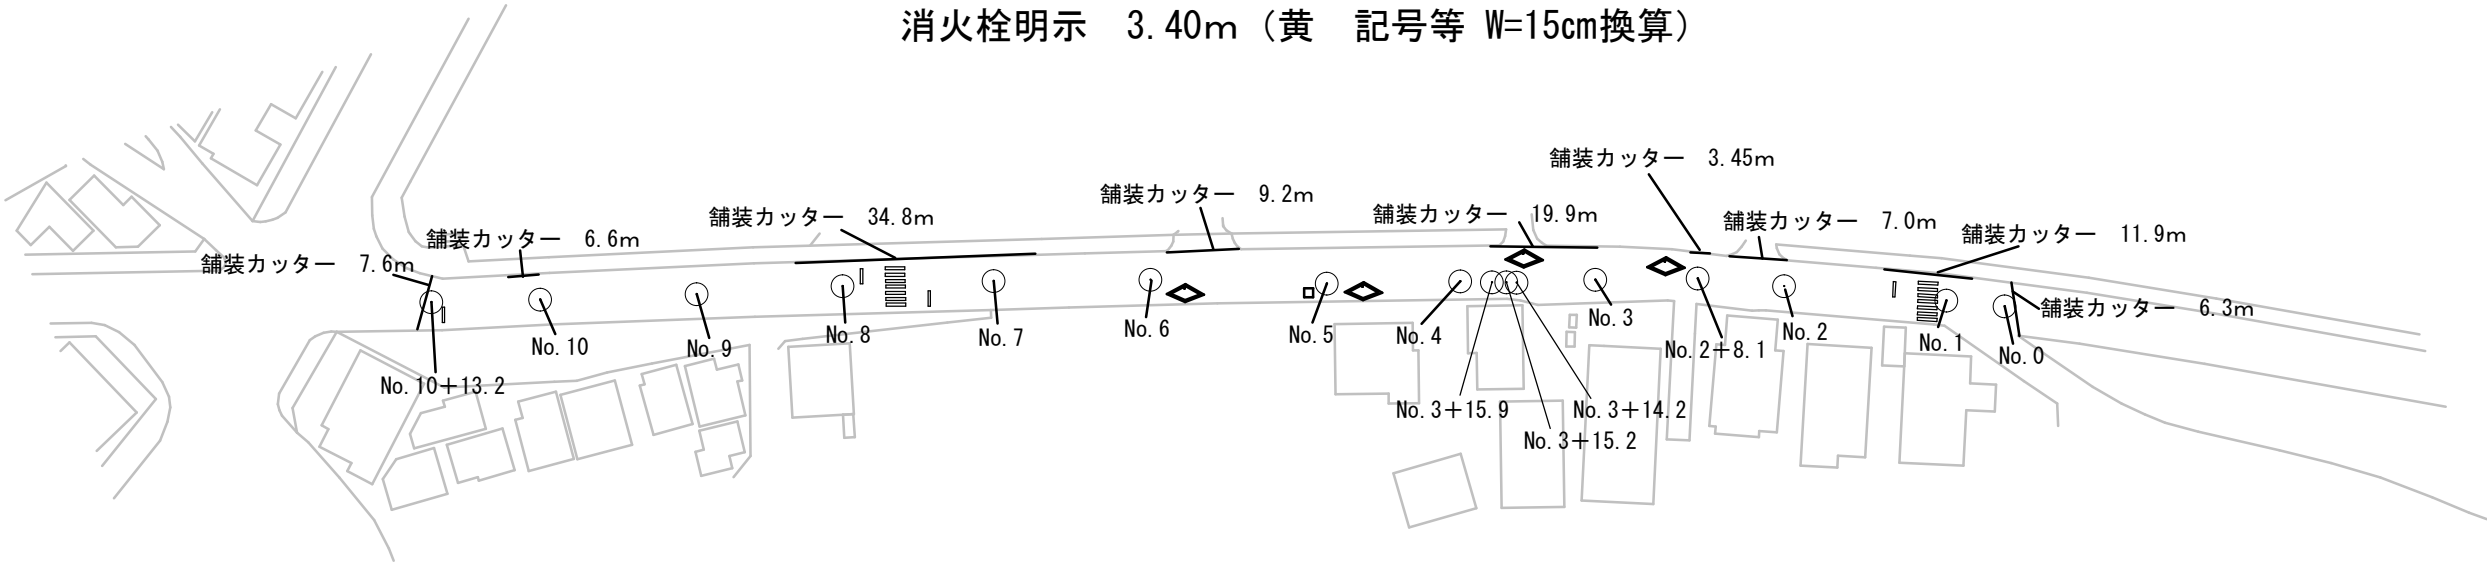


標準断面図 縮尺=free

市道幹第42号線

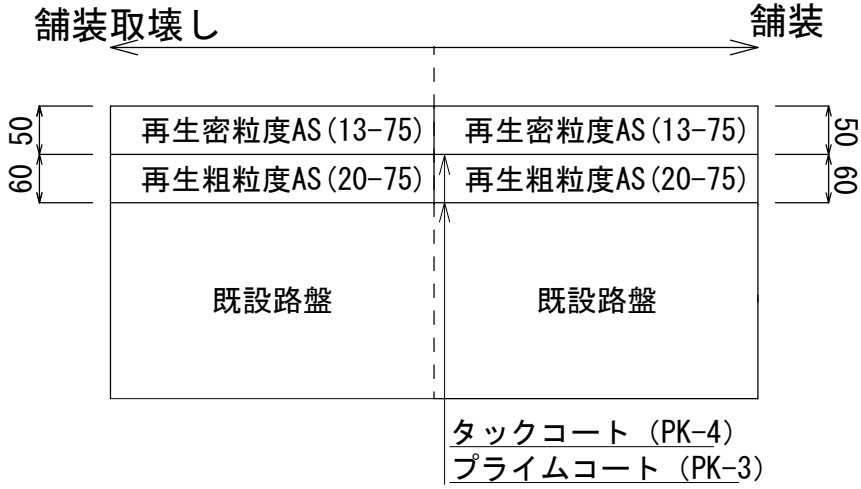

平積図 縮尺=free

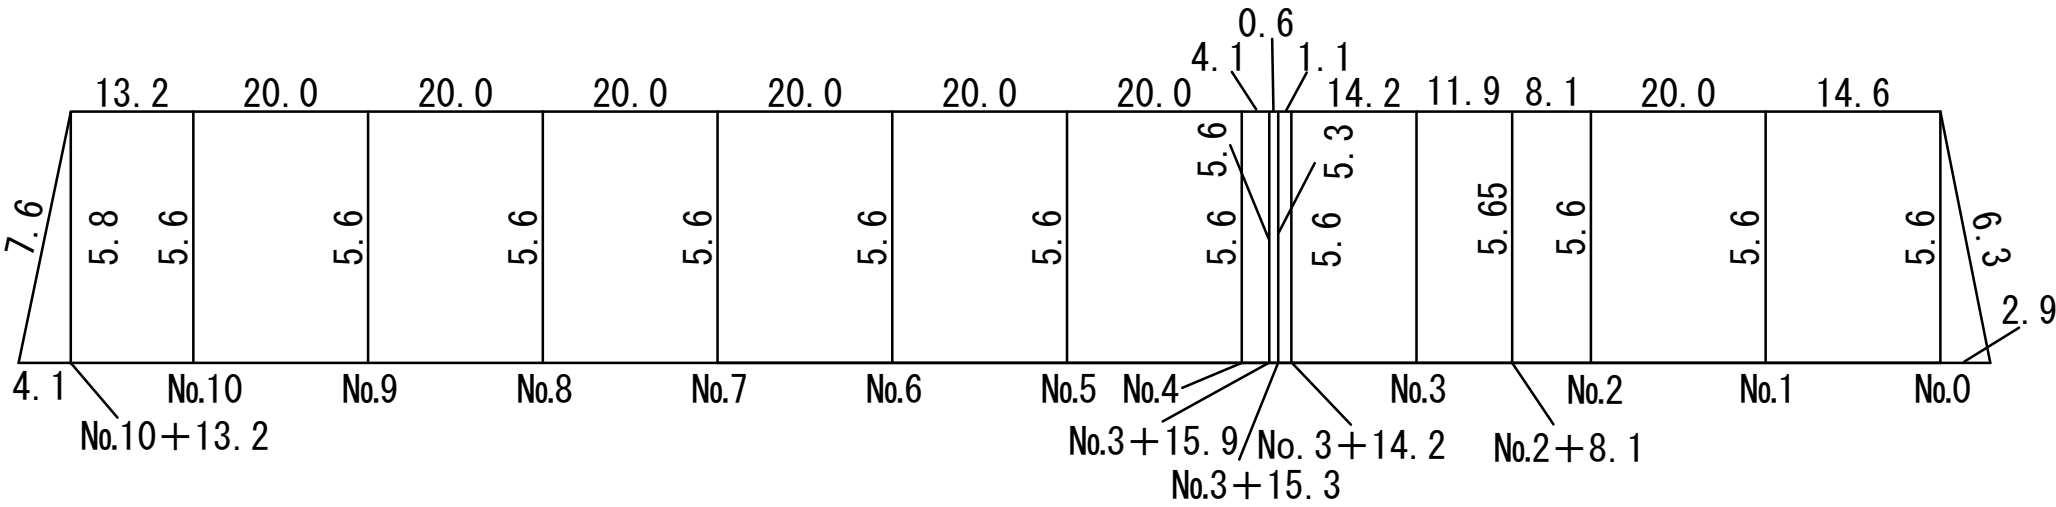

工事名	市道幹第42号線舗装修繕工事		
路線名	市道幹第42号線		
工事場所	狭山市 柏原 地内		
図面名	平面図	平積図	標準断面図
縮尺		図面番号	1/1
狭山市都市建設部道路維持課			