



平面図

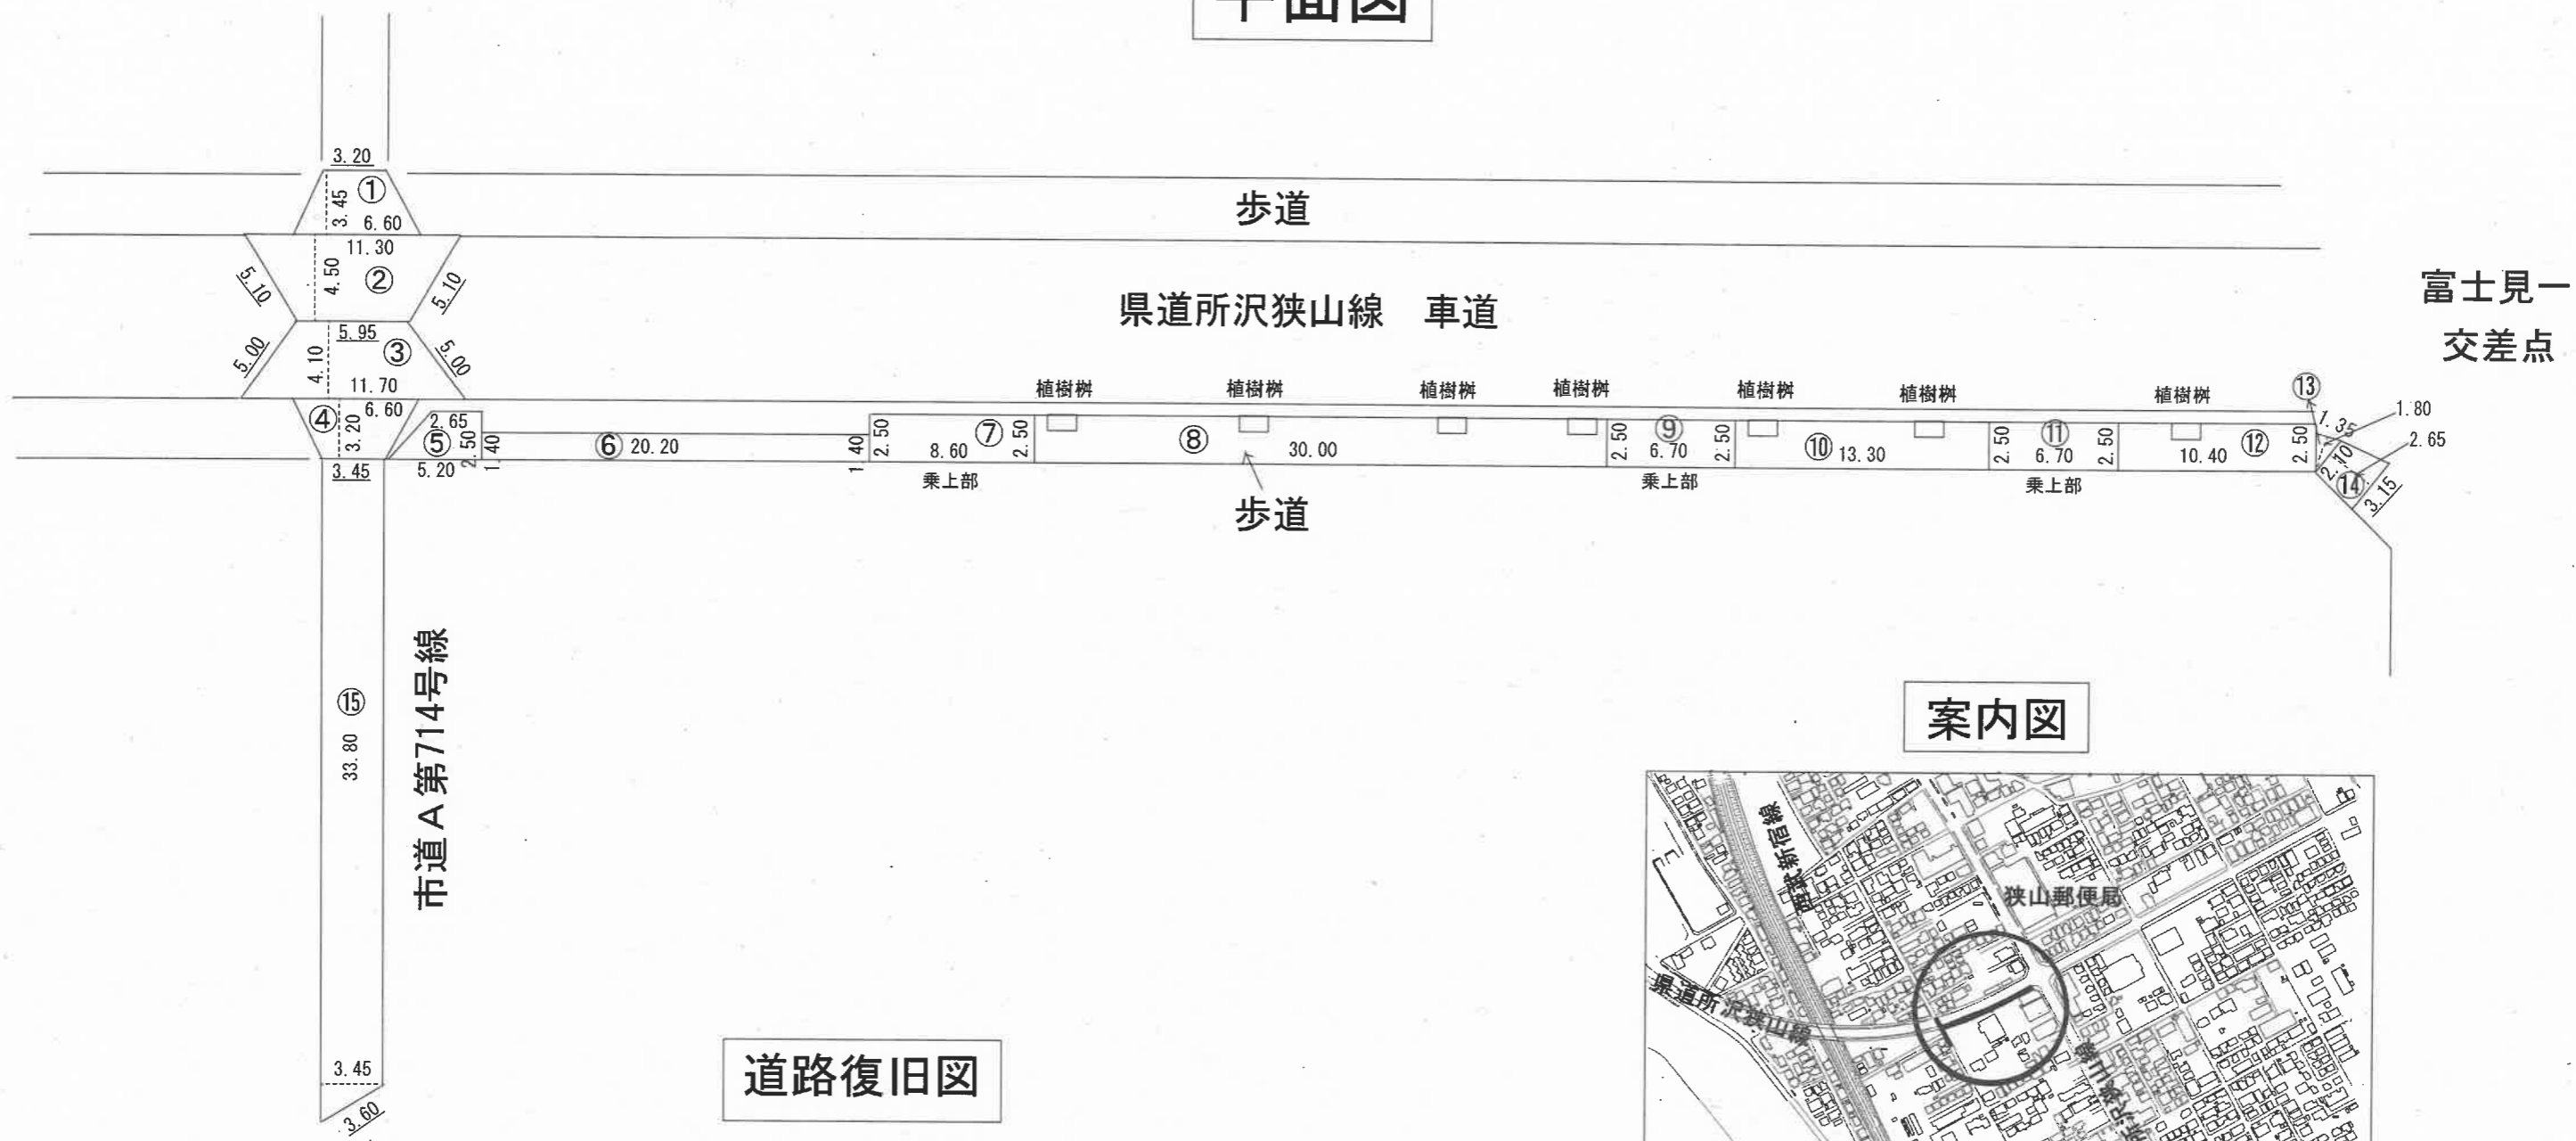

案内図

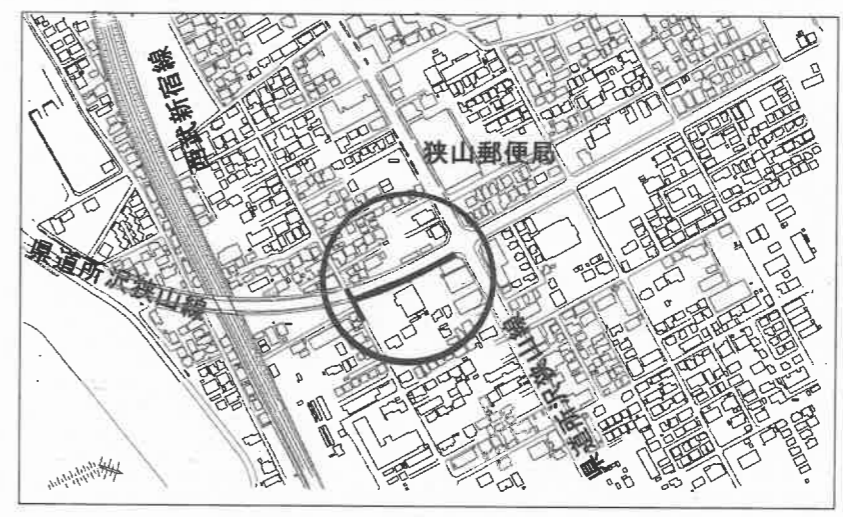


道路復旧図


道路復旧図A
県道車道




道路復旧図B
県道歩道乗上部

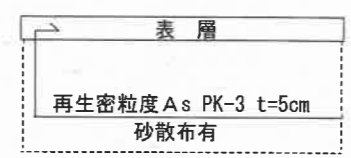

道路復旧図C
県道歩道部

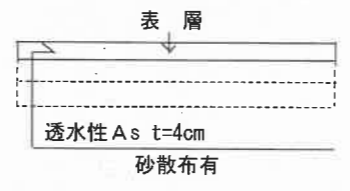


道路復旧図D
市道車道

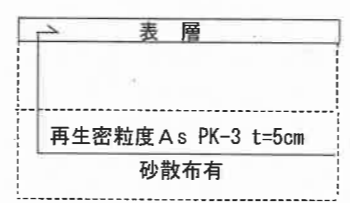

工事名称	県道所沢狭山線外1線舗装復旧工事		
工事番号	R4-4-13		
設計年度	令和4年度	図面番号	2枚の内 1
図面名称	平面図・道路復旧図・案内図		
		縮尺	
		図示	


狭山市上下水道部

路面標示配置図

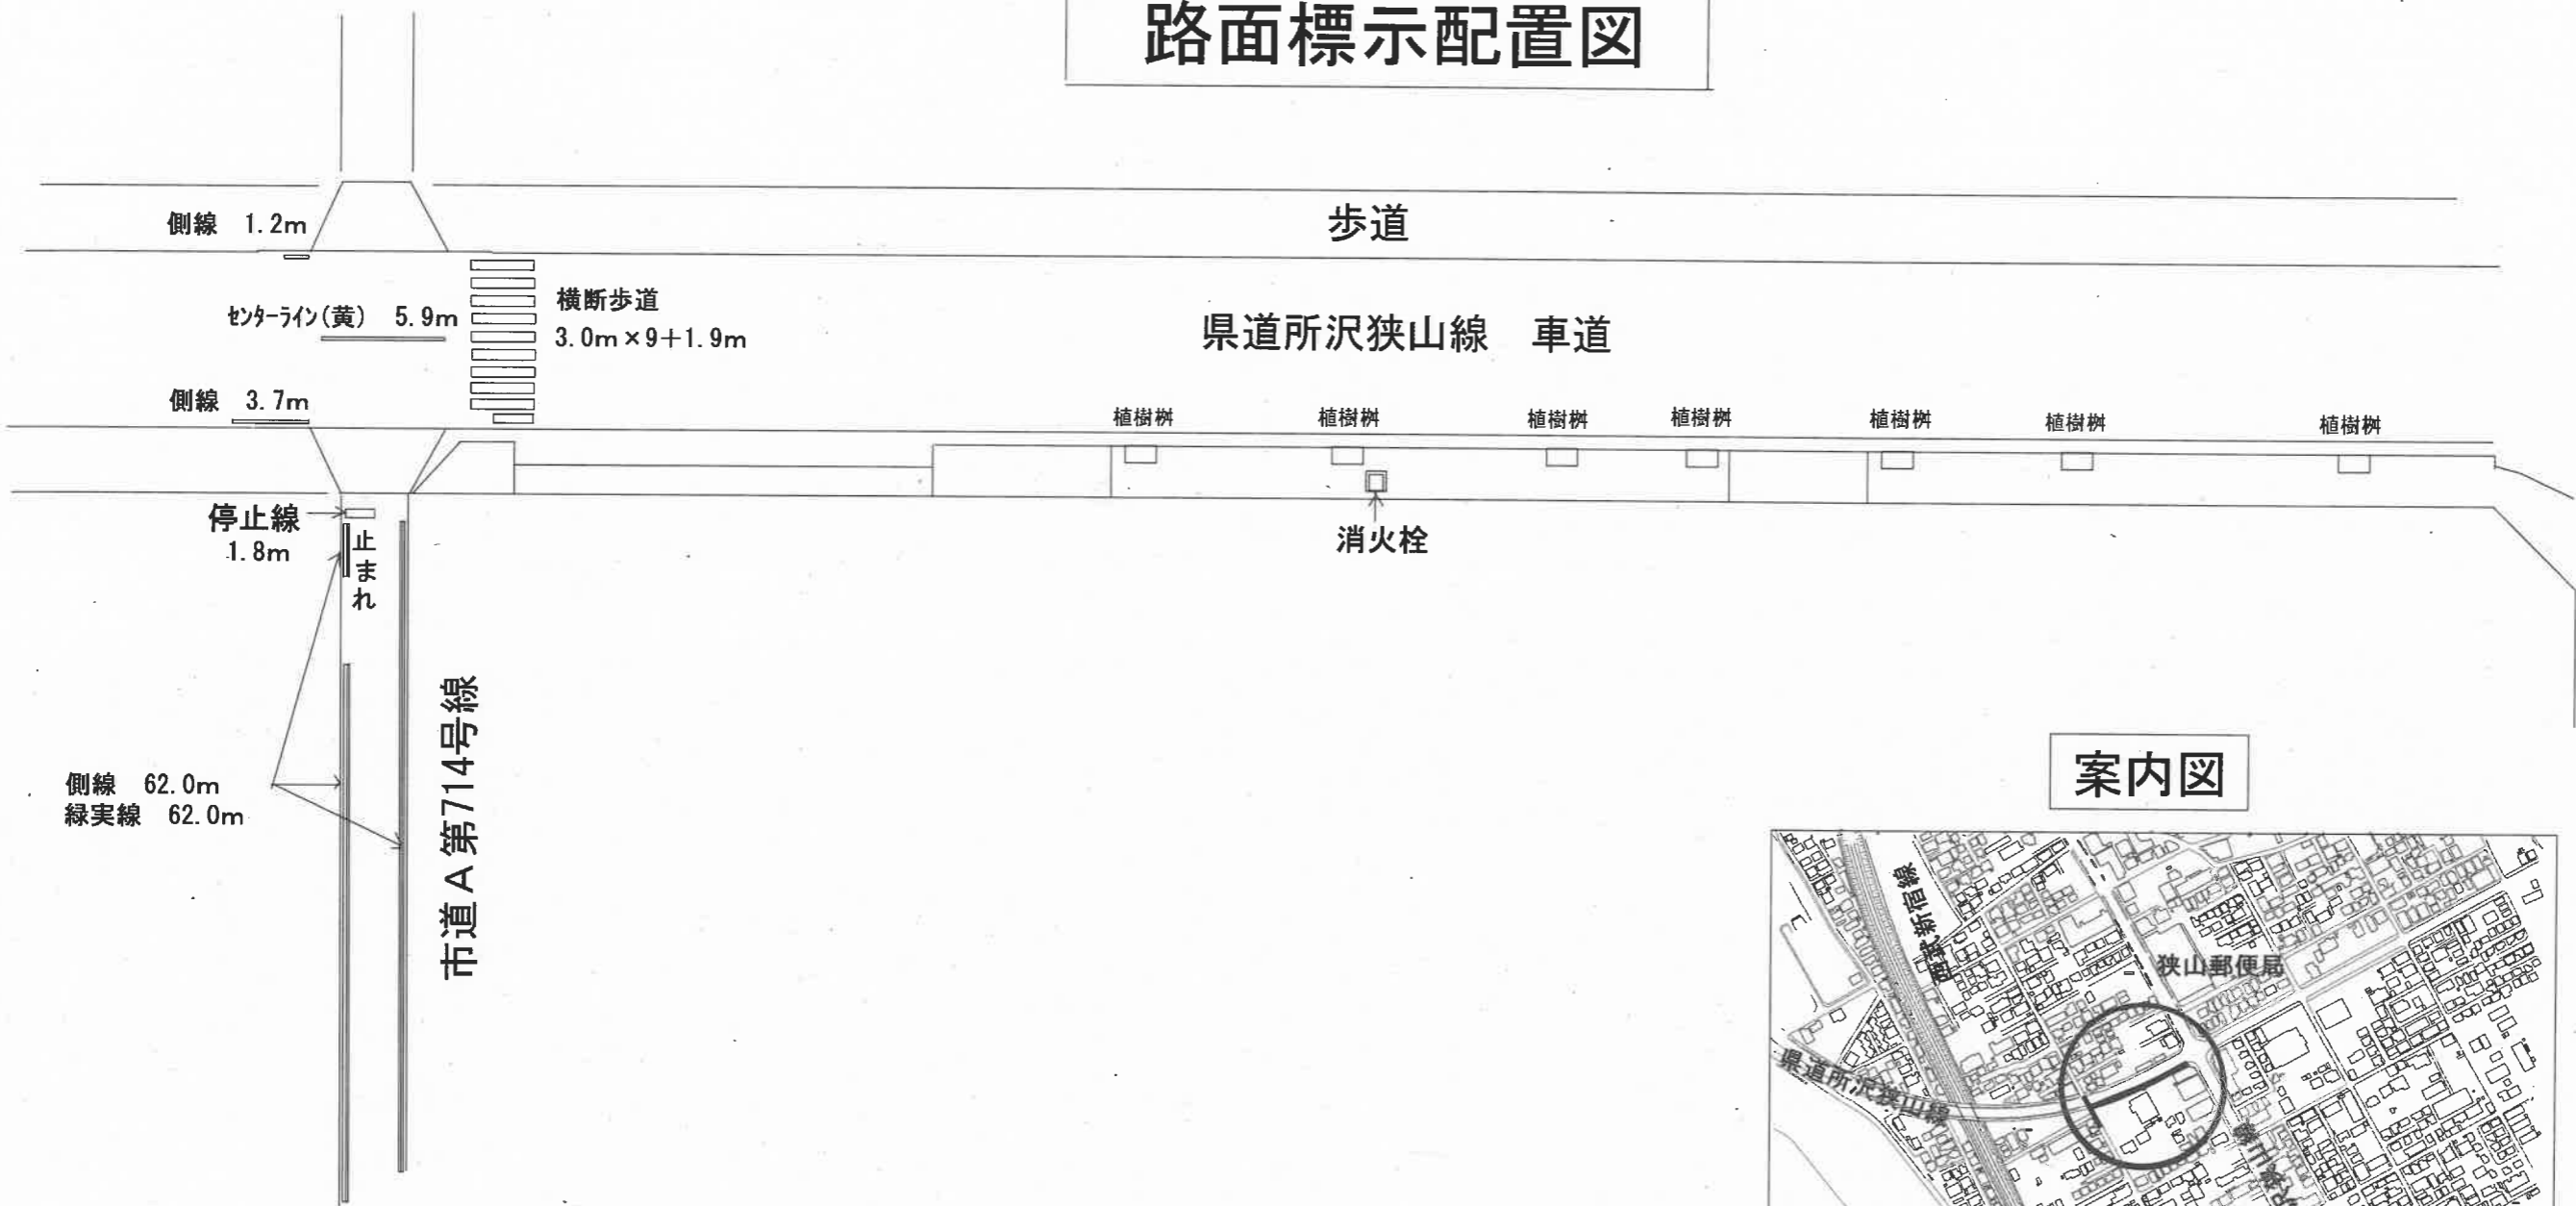

富士見一
交差点

案内図

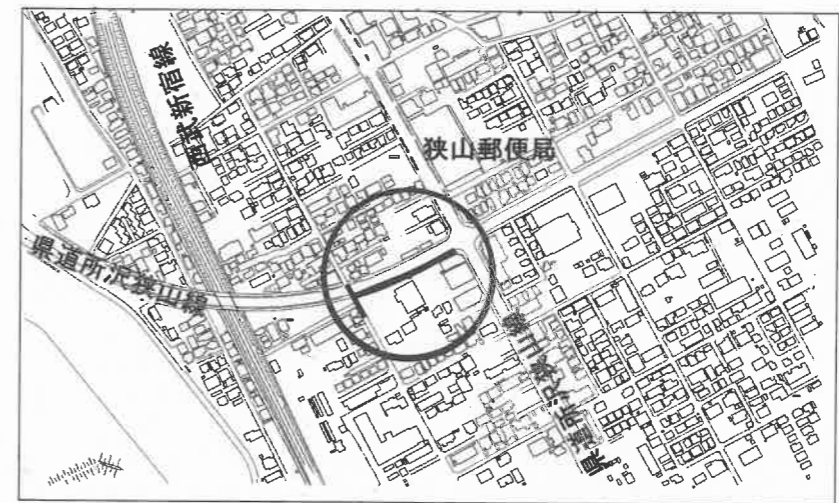

工事名称	県道所沢狭山線外1線舗装復旧工事		
工事番号	R4-4-13		
設計年度	令和4年度	図面番号	2枚の内 2
図面名称	路面標示配置図・案内図		
		縮尺	
		図示	

狭山市上下水道部