




平面図 縮尺 (Free)

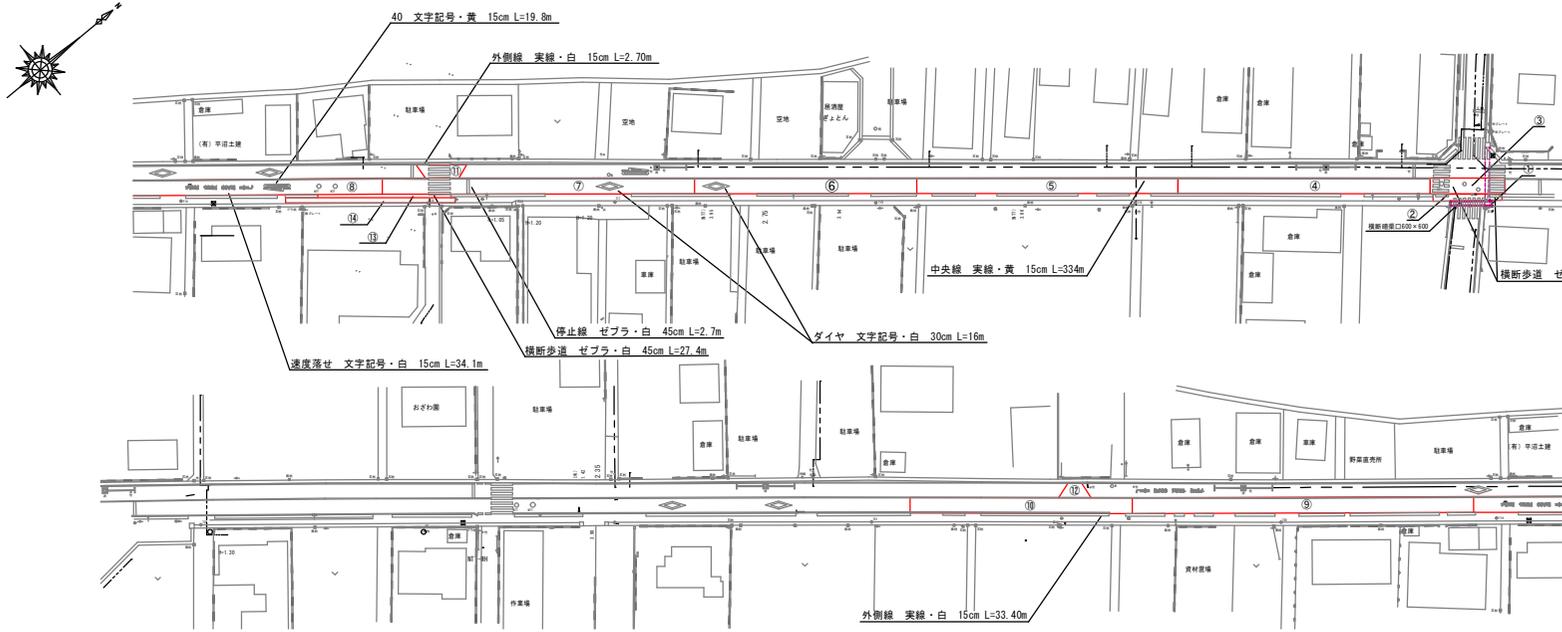

舗装復旧図 縮尺 (Free)

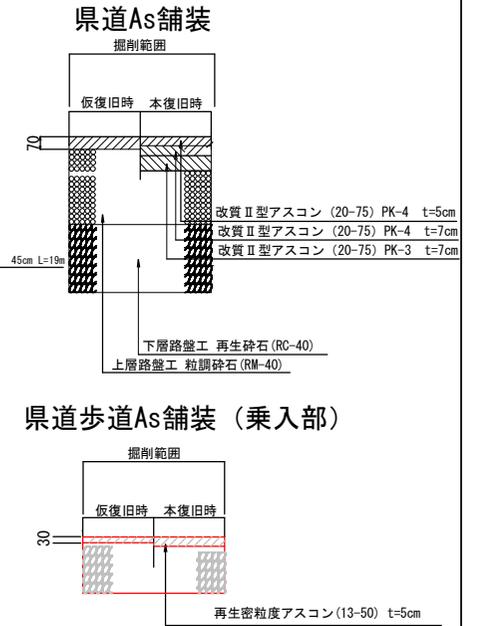

舗装求積図 縮尺 (Free)

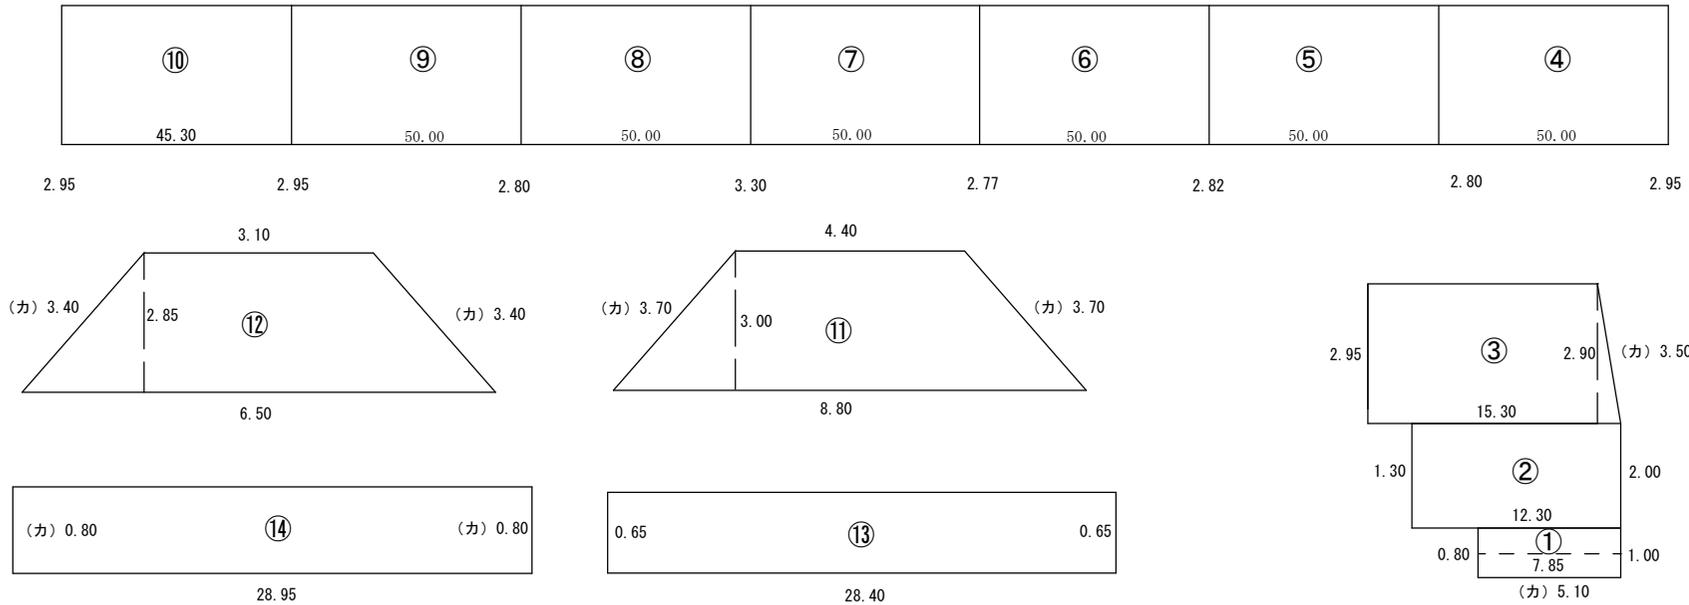


案内図 S=1:10000




工事名称	不5-9汚水枝線舗装復旧工事(15のその7)		
工事箇所	狭山市 大字地区 地内	年度	令和6年度
図面名称	平面図・横断図・構造図	縮尺	図示
図面番号	1/4	対象	狭山市上下水道部下水道施設課

平面図 縮尺 (Free)

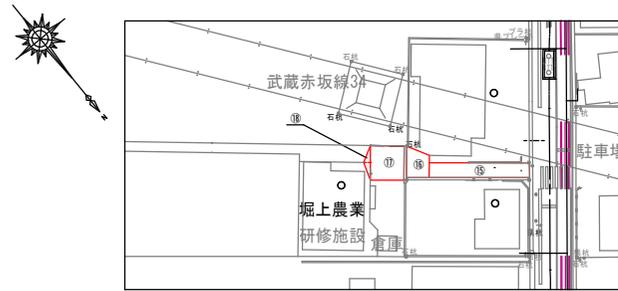


舗装復旧図 縮尺 (Free)

市道As舗装 (39型)

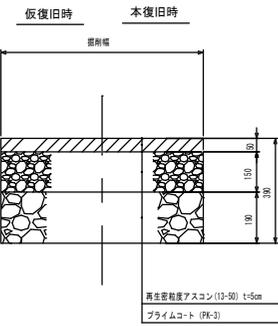

舗装求積図 縮尺 (Free)

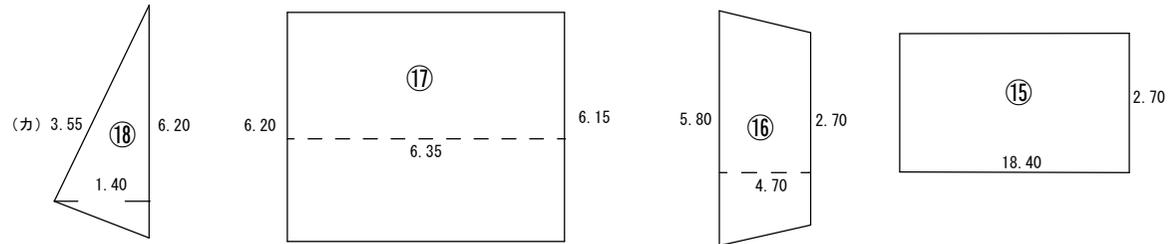


案内図 S=1:10000





工事名称	不5-9号水枝線舗装復旧工事(15のその7)		
工事箇所	狭山市 大字地区 地内	年 度	令和 6年度
図面名称	平面図・舗装求積図・構造図	縮 尺	図示
図 面 番 号	2 / 4	狭山市上下水道部下水道施設課	

平面図 縮尺 (Free)

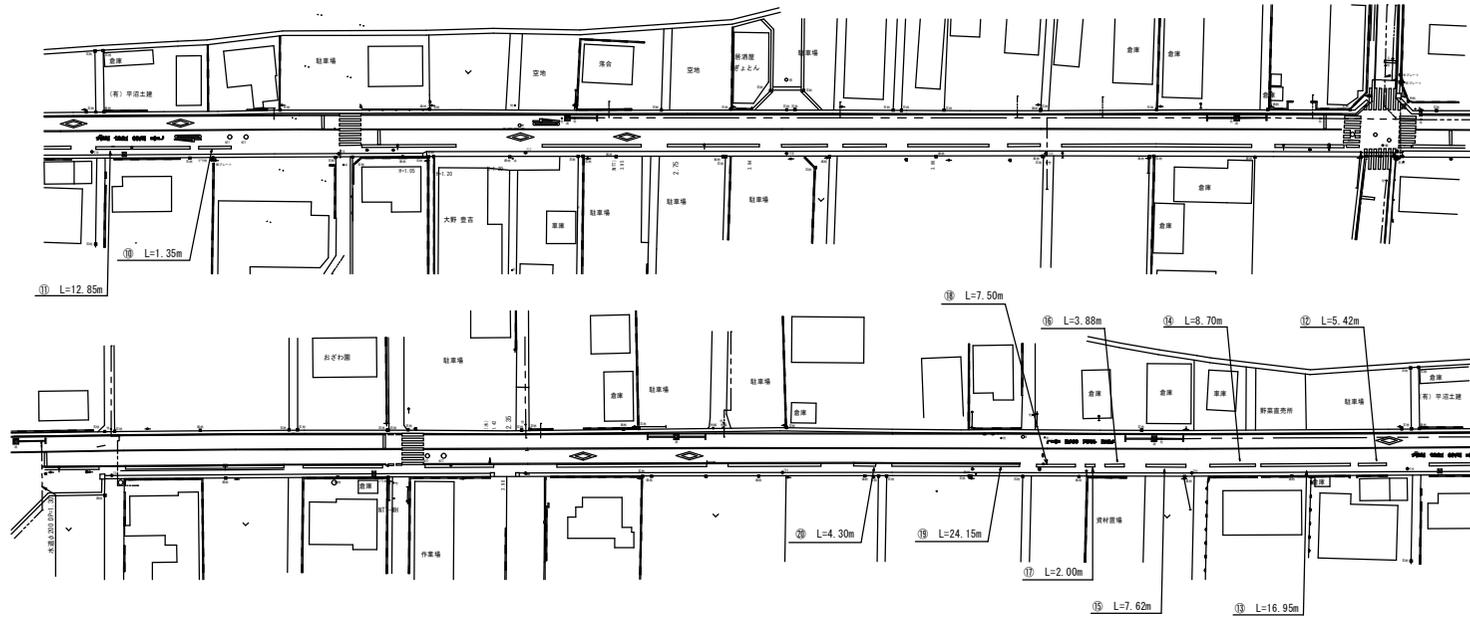


歩車道境界撤去工
(参考図)

歩車道境界復旧工
(参考図)

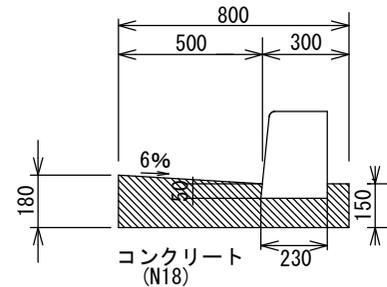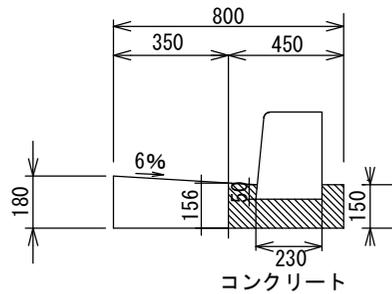

案内図 S=1:10000

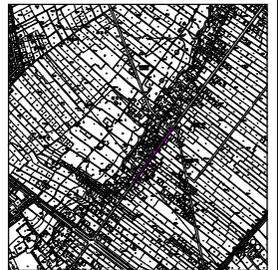

数量表 (100m当り)

品名	形状寸法	単位	数量	摘要
歩車道境界ブロック撤去	ブロックC	個	165.0	
コンクリート取壊し	無筋	m ³	5.7	
		t	13.4	

数量表 (100m当り)

品名	形状寸法	単位	数量	摘要
歩車道境界ブロック設置	ブロックC	個	165.0	再利用
コンクリート	N18	m ³	12.1	
型枠		m ²	33.0	

工事名称	不5-9汚水処理施設復旧工事(1.5のその7)		
工事箇所	茨城県 大子町 地内	年度	令和6年度
図面名称	甲案図・構造図	縮尺	図示
図面番号	4	設計者	株式会社 茨城県上下水道部下水道施設課