



平面図

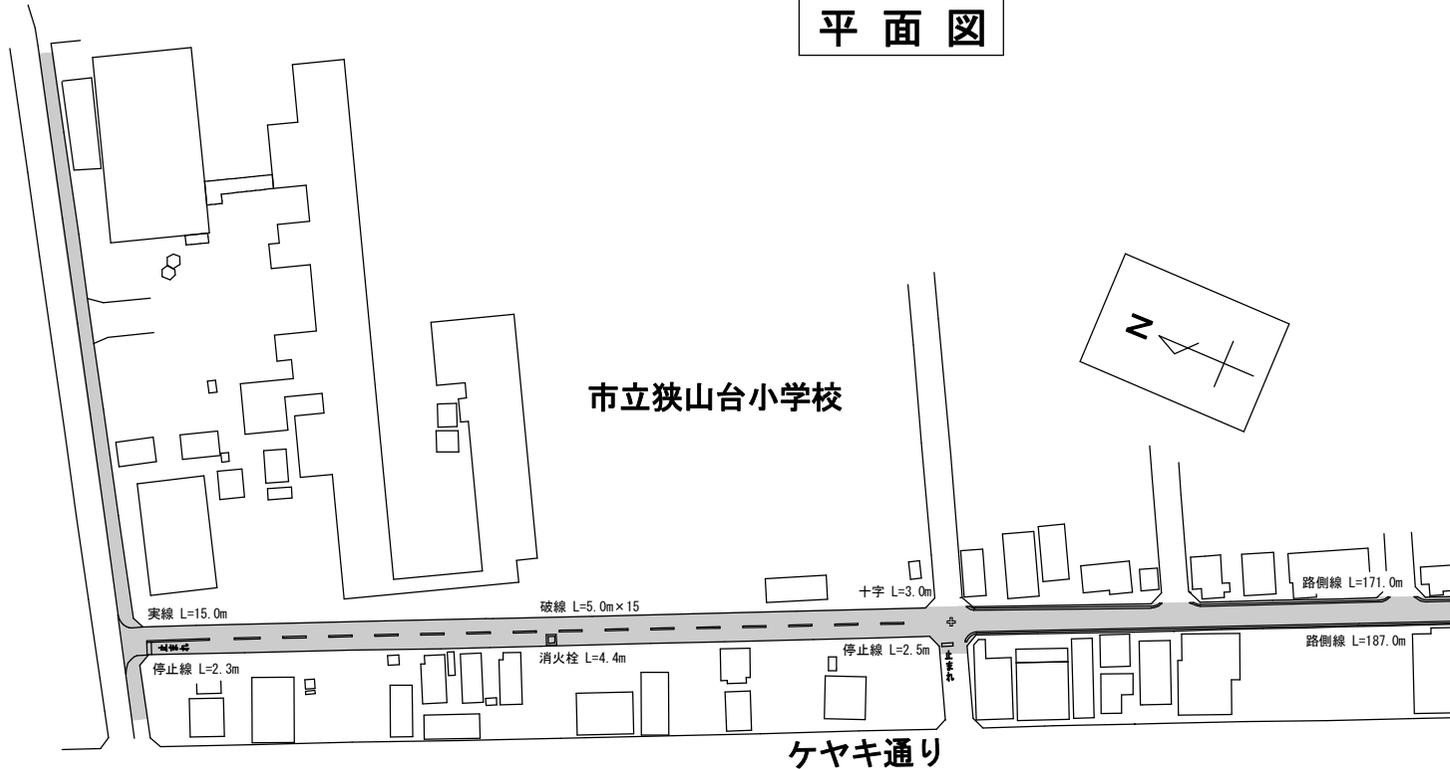


案内図



求積図

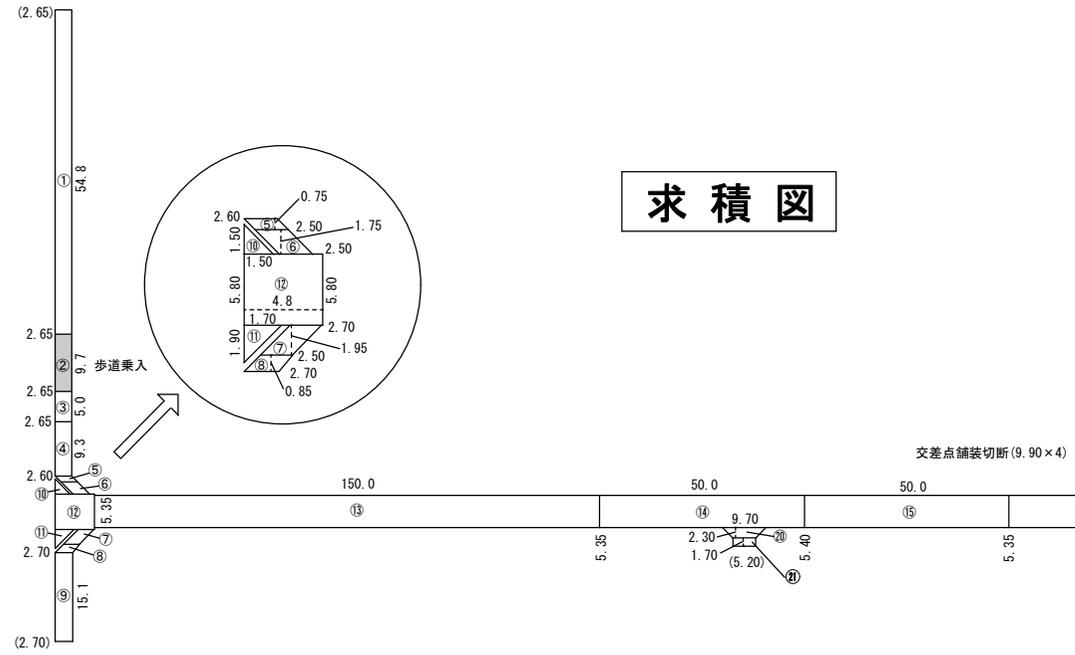

路面復旧図

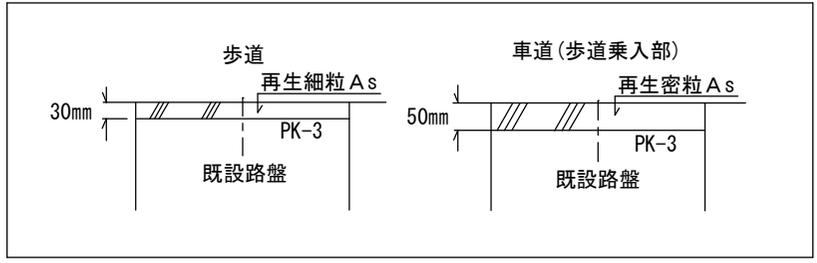

工事名	市道H第77号線外2線舗装復旧工事		
工事番号	R6-B-4-3		
設計年度	令和6年度	図面番号	1枚の内1
図面名称	平面図・求積図・路面復旧図・案内図		
	縮尺		
	Free		
狭山市上下水道部			