



平面図


※平面図は、都市計画道路の計画図であり、現地はほぼ土の状態

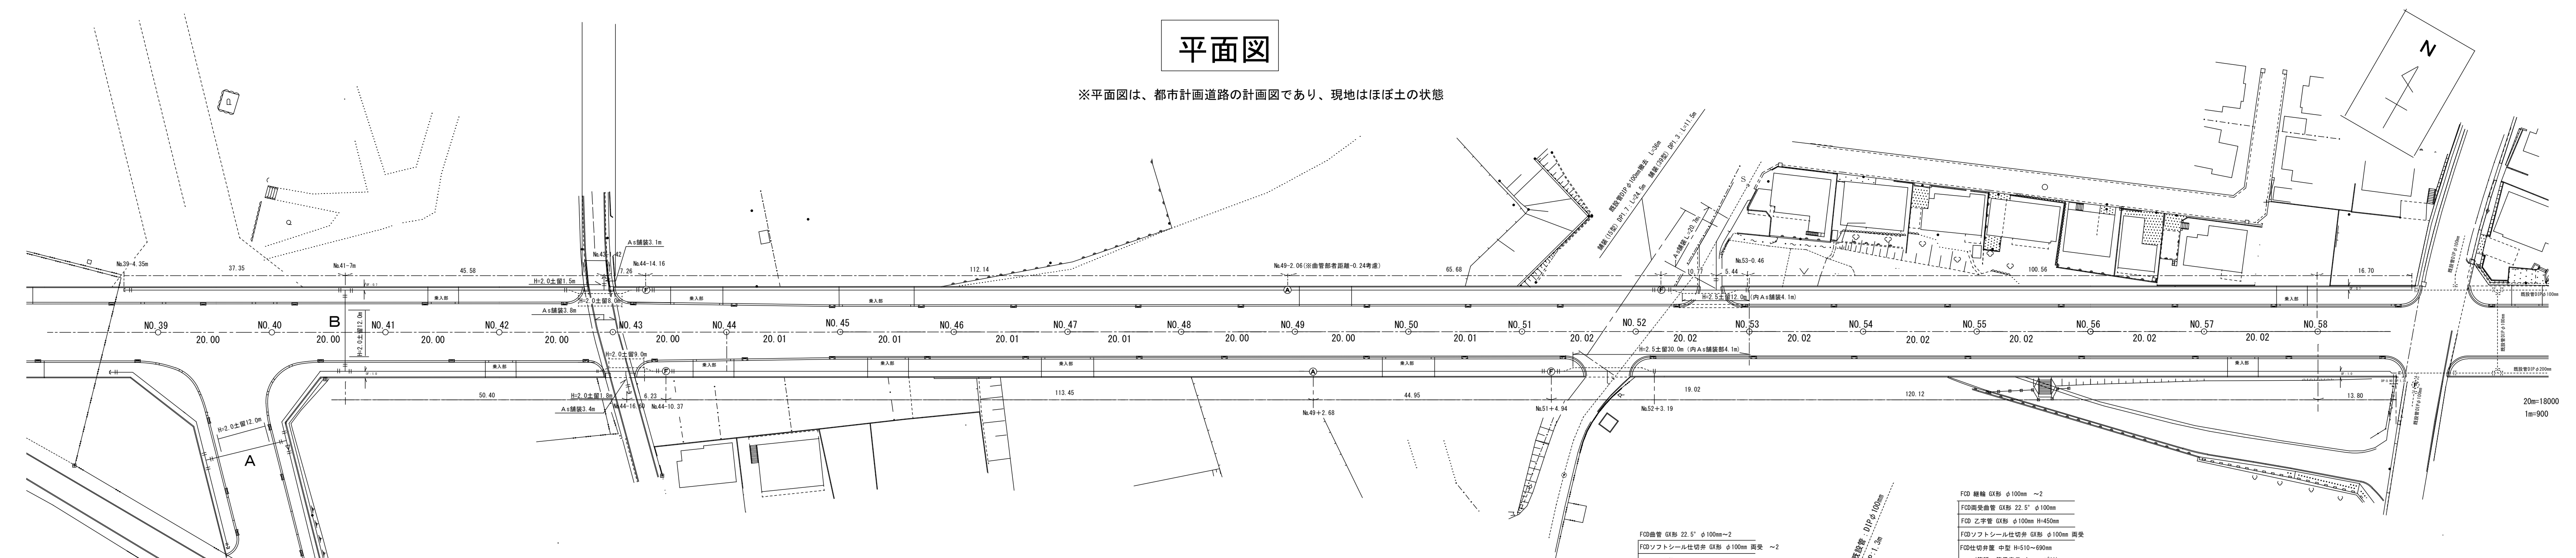


配管図

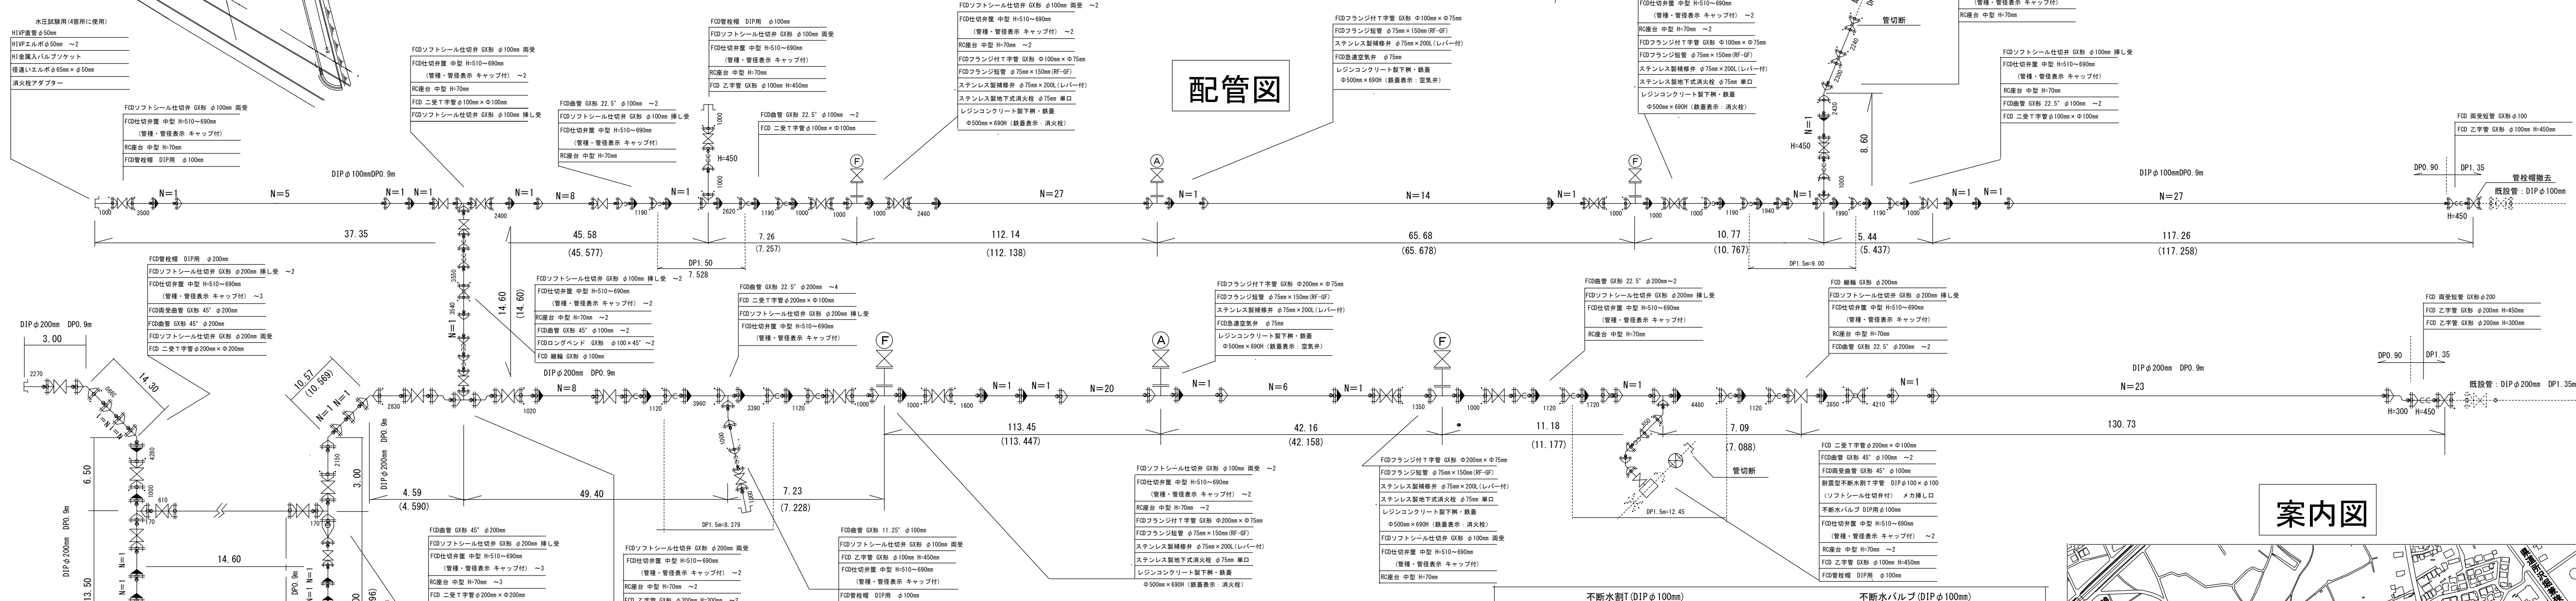

道路復旧図

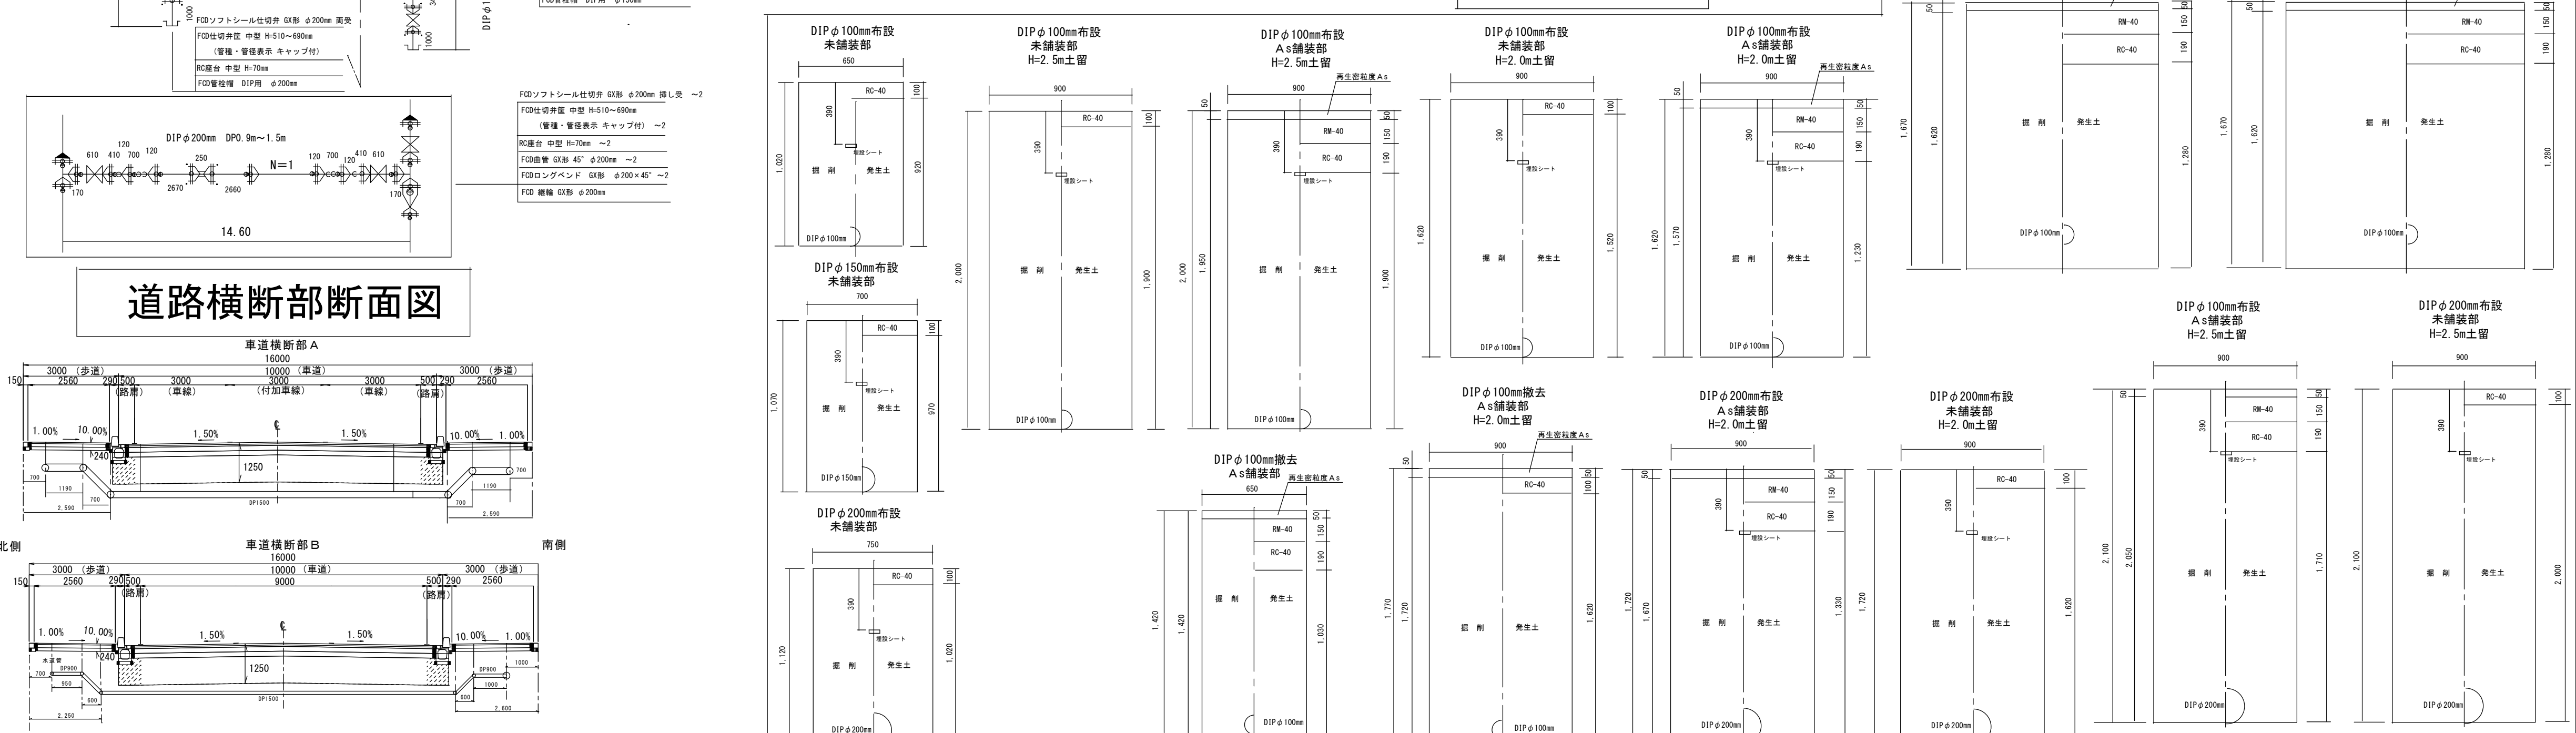

案内図

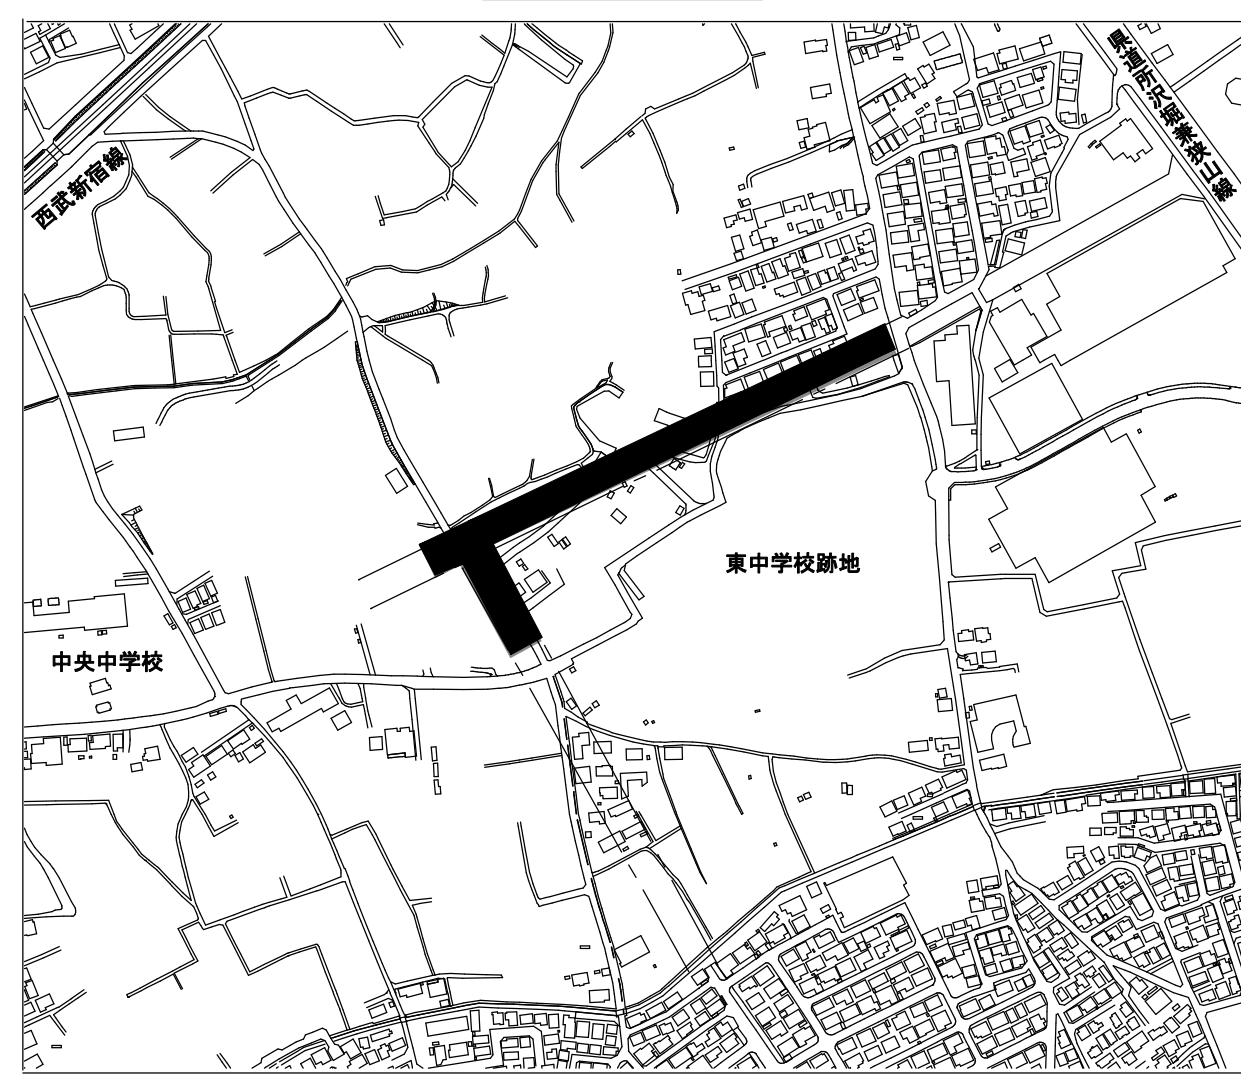

工事名称	市道幹第90号線外4線配水管布設工事		
工事番号	R 6 - A ・ 4 - 1 4		
設計年度	令和6年度	図面番号	1枚の内1枚
図面名称	平面図・配管図・道路横断部断面図 道路復旧図・案内図		
		縮尺	Free
上下水道部			