
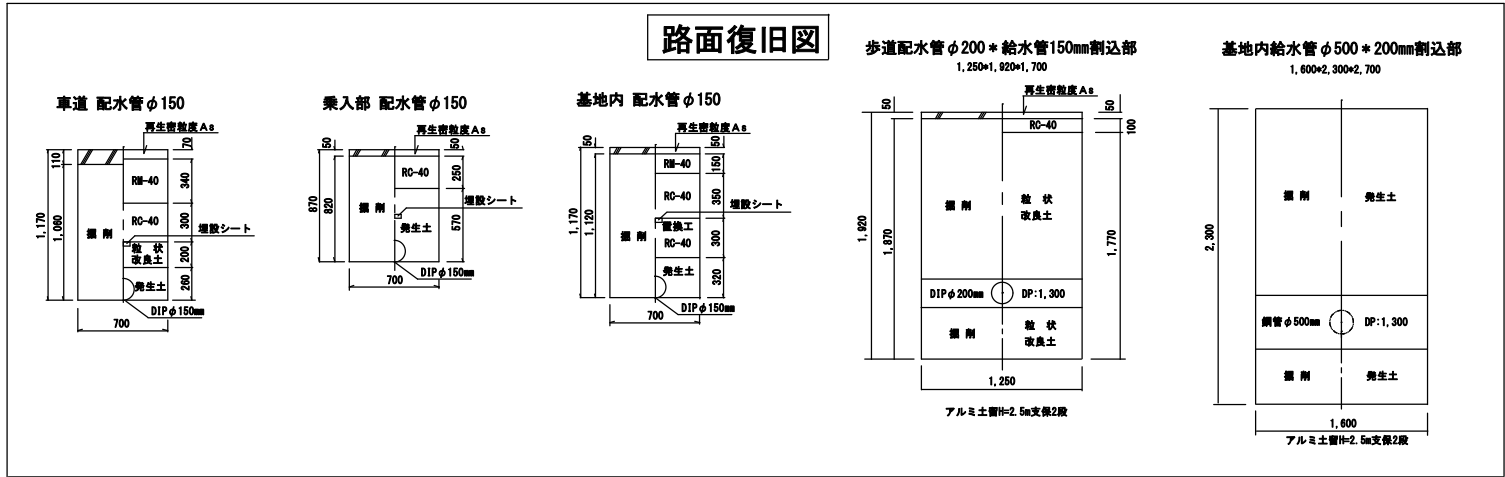
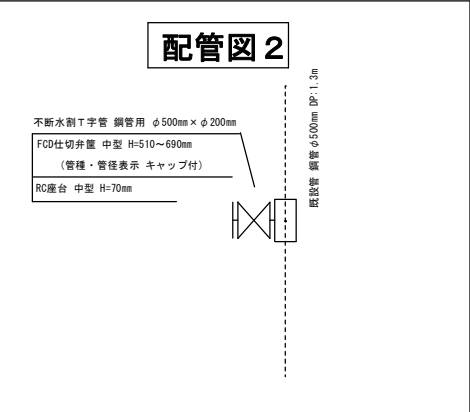
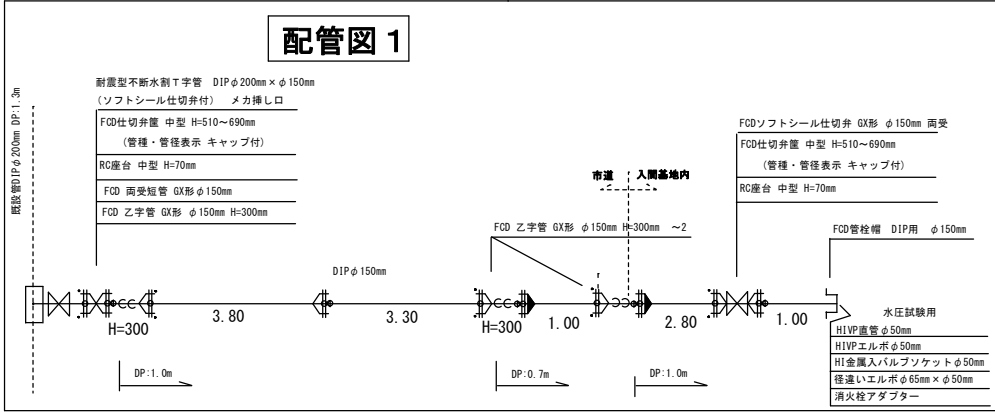
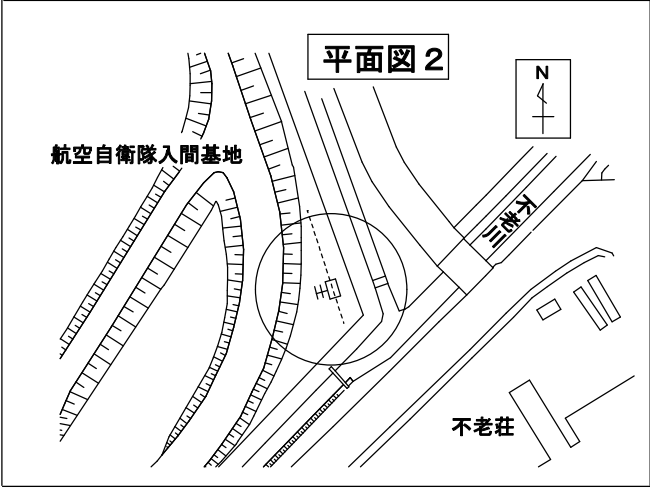


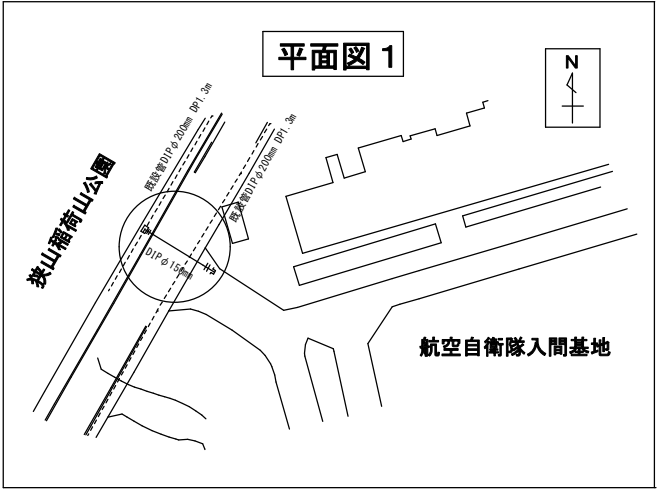

工事名称	航空自衛隊入間基地給水管布設工事		
工事番号	R6-C・3-17		
設計年度	令和6年度	図面番号	1枚の内1
図面名称	平面図・配管図・路面復旧図・案内図		
			縮尺
			Free
狭山市上下水道部			