




縮尺 FREE

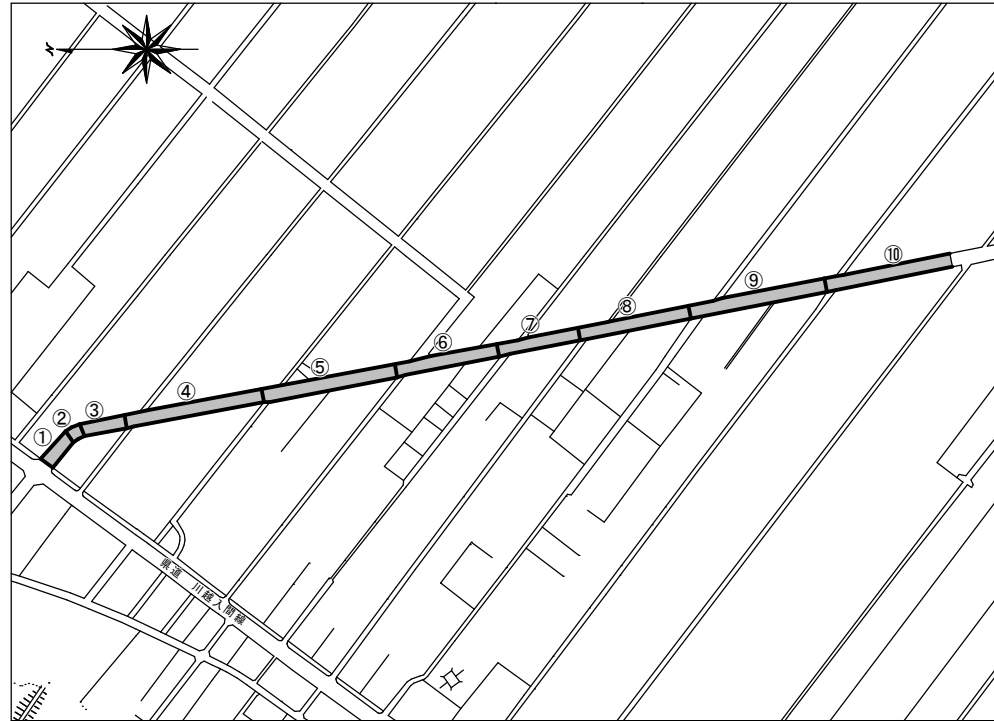

縮尺 FREE

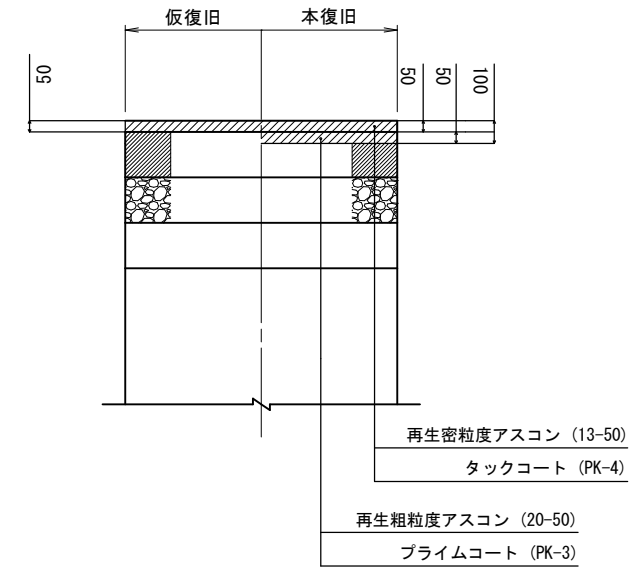

縮尺 FREE

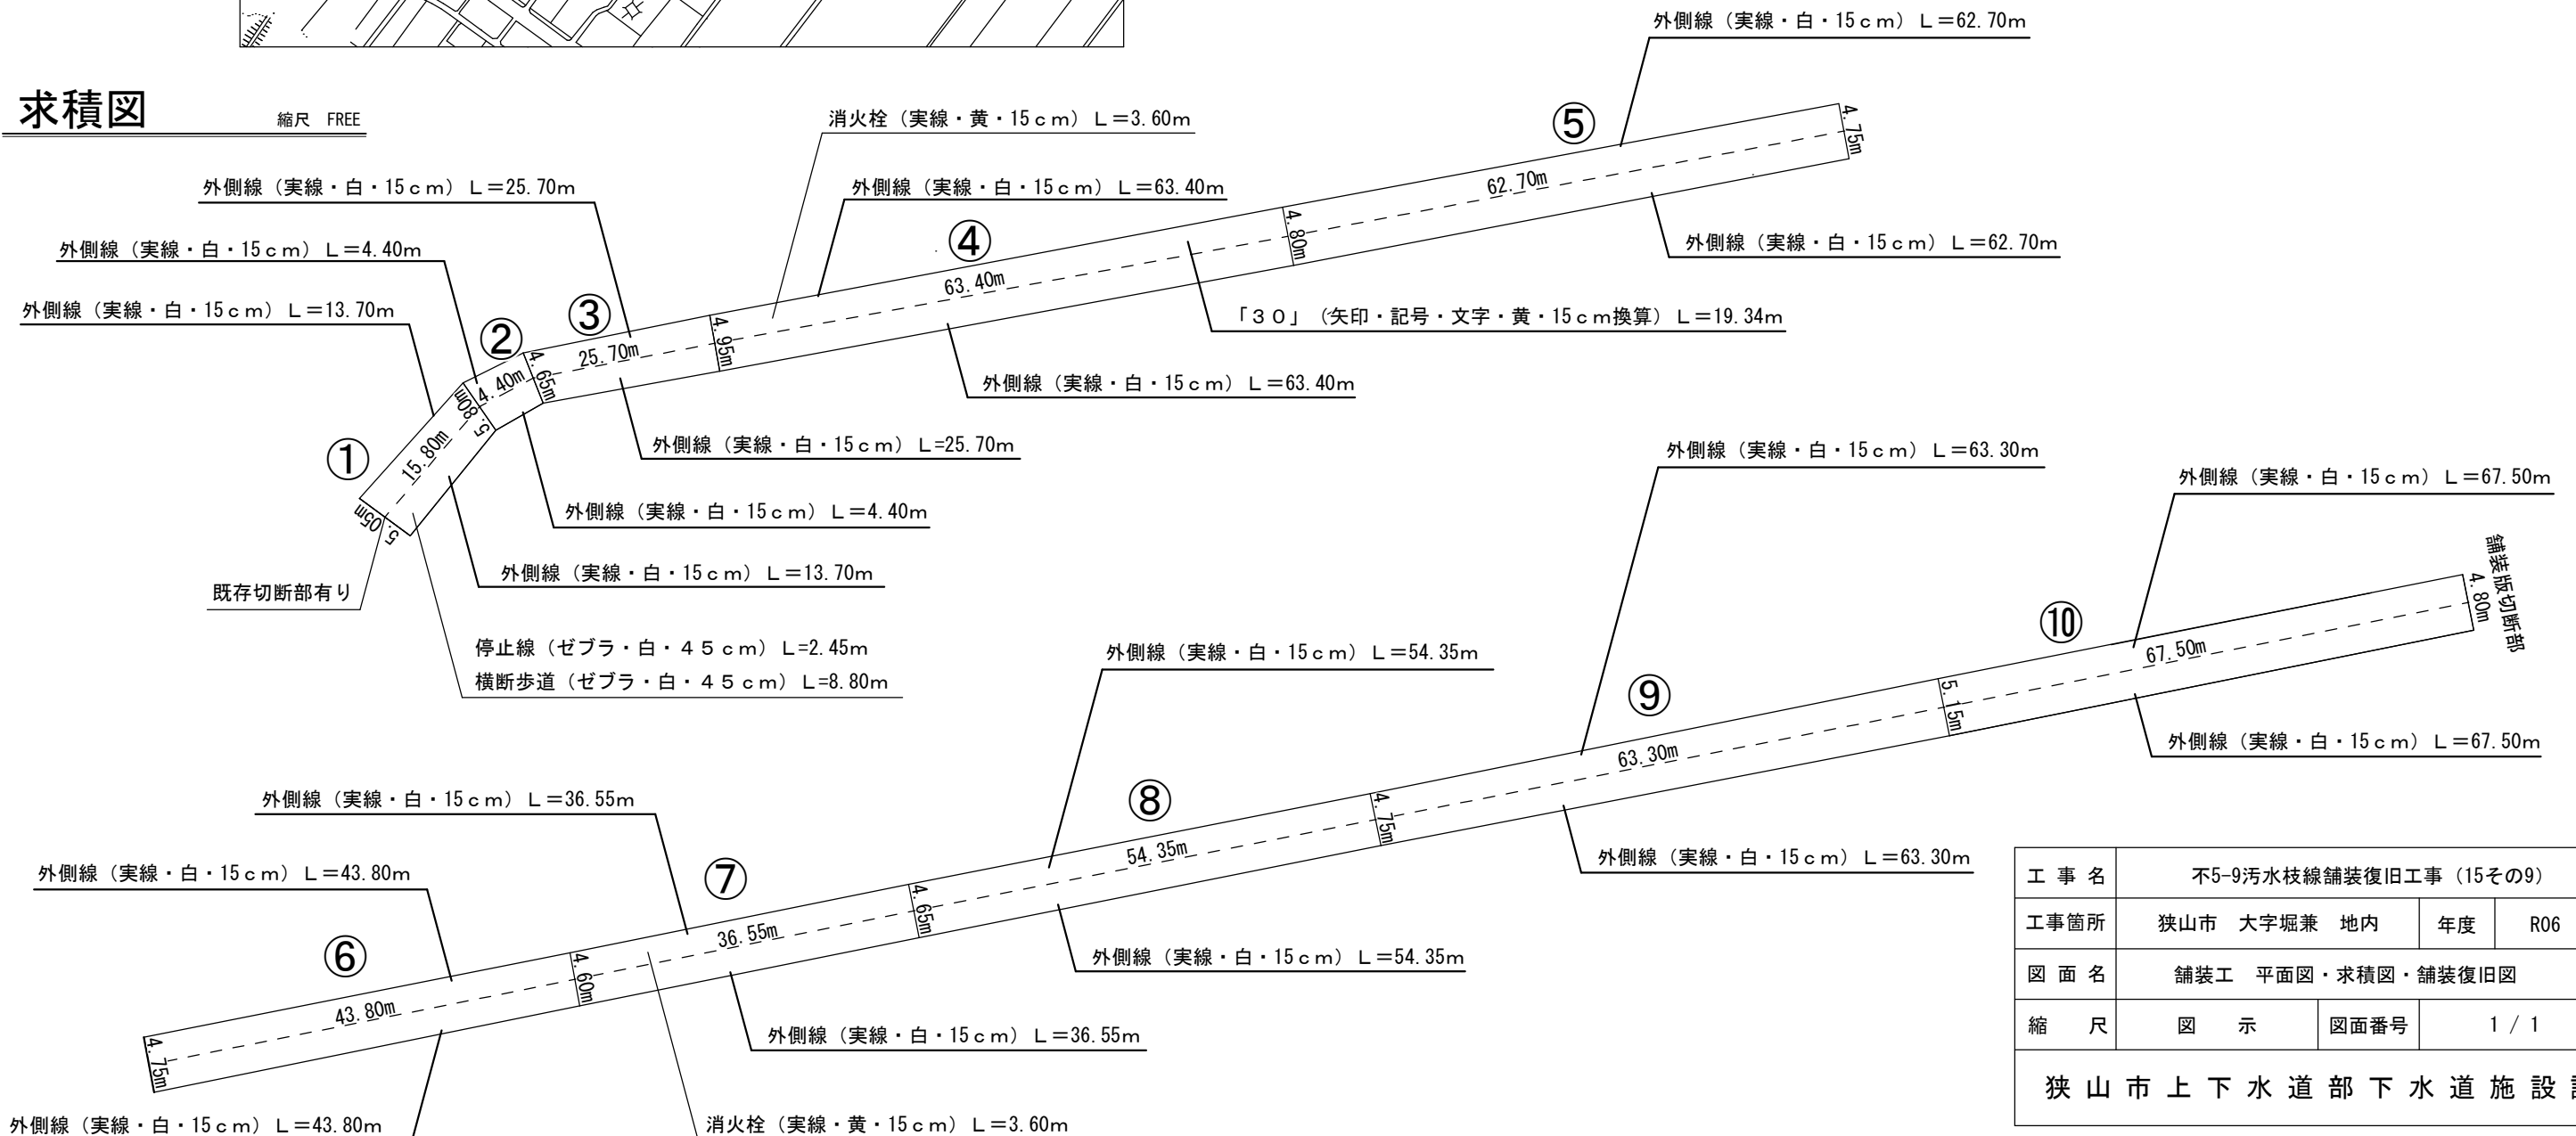

工 事 名	不5-9汚水枝線舗装復旧工事（15その9）		
工事箇所	狹山市 大字堀兼 地内	年度	R06
図 面 名	舗装工 平面図・求積図・舗装復旧図		
縮 尺	図 示	図面番号	1 / 1
狹 山 市 上 下 水 道 部 下 水 道 施 設 課			