



平面図 縮尺 FREE

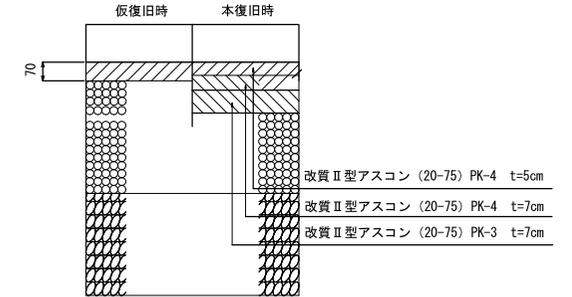


県道車道部舗装



県道歩道部舗装






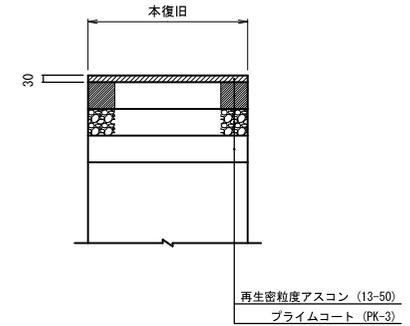


求積図 縮尺 FREE

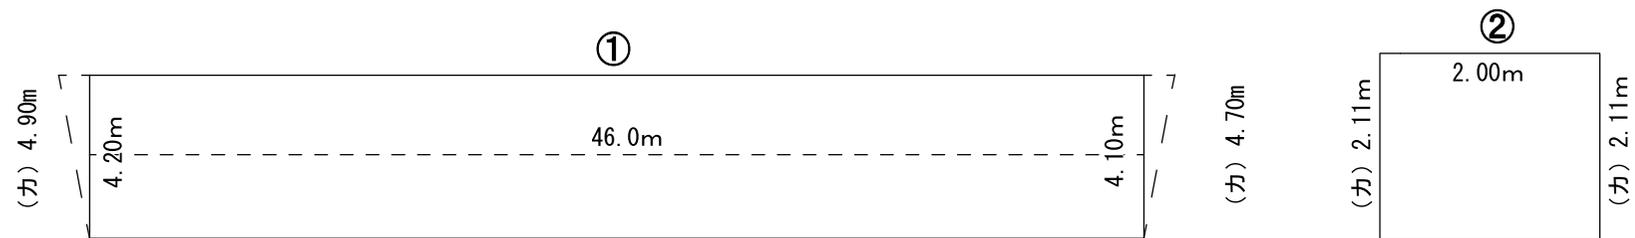

工事名	不老川雨水処理施設復旧工事(その2)		
工事箇所	狭山市 大字南入身 場内	年度	R6
図面名称	舗装工 平面図		
縮尺	FREE	図面番号	1/3
狭山市上下水道部下水道施設課			

参考図

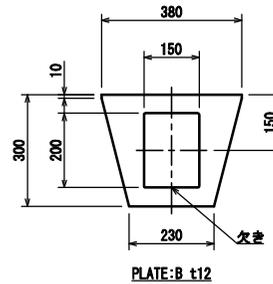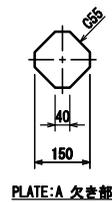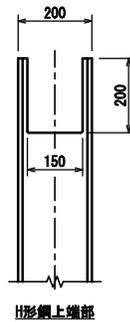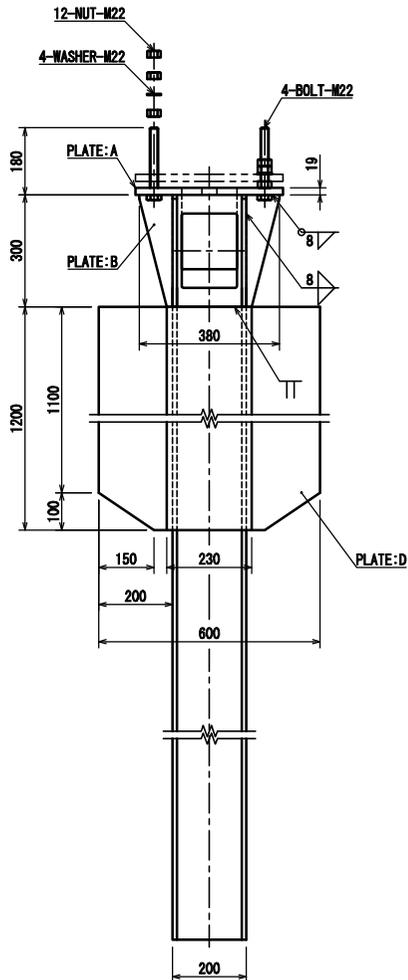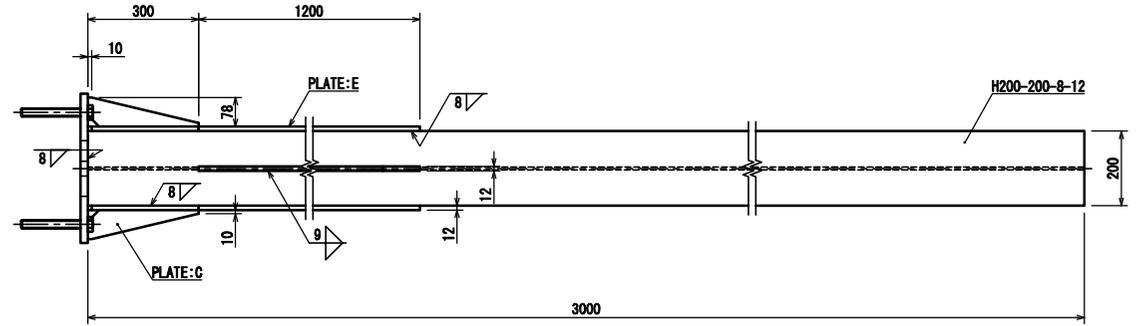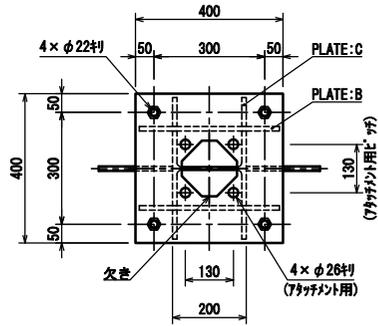

材料表

種別	規格・材質	寸法・強度区分	単質(kg)	数量	質量(kg)
BOLT	JIS B 1180 全ねじ六角ボルト	M22×L180 -4.6	0.54	4	2.2
NUT	JIS B 1181 六角ナット	M22 -4	-	12	-
WASHER	JIS B 1256 並丸	M22	-	4	-
PLATE:A	JIS G 3101 SS400	19×400×400	23.86	1	23.9
PLATE:B	JIS G 3101 SS400	12×300×380	10.74	2	21.5
PLATE:C	JIS G 3101 SS400	12×78×300×1/2	1.10	4	4.4
PLATE:D	JIS G 3101 SS400	12×200×1200	22.61	2	45.2
PLATE:E	JIS G 3101 SS400	12×230×1200	26.00	2	52.0
H	注1)	200×200×8×12 L=3000	149.70	1	149.7
TOTAL					298.9


注1) JIS G 3101 SS400、JIS G 3136 SN400A 又は、これと同等以上の材質とする。

注2) 溶接部のスカーフはC30 又は、R30とする。

注3) ボルトは、強度区分4.6と同等以上とする。

工事名	不老川雨水枝線舗装復旧工事(その2)		
工事場所	狭山市大字南入曽地内	年度	R6
図面名称	構造図(参考)		
縮尺	Free	図面番号	2 / 3
狭山市上下水道部下水道施設課			

参考図

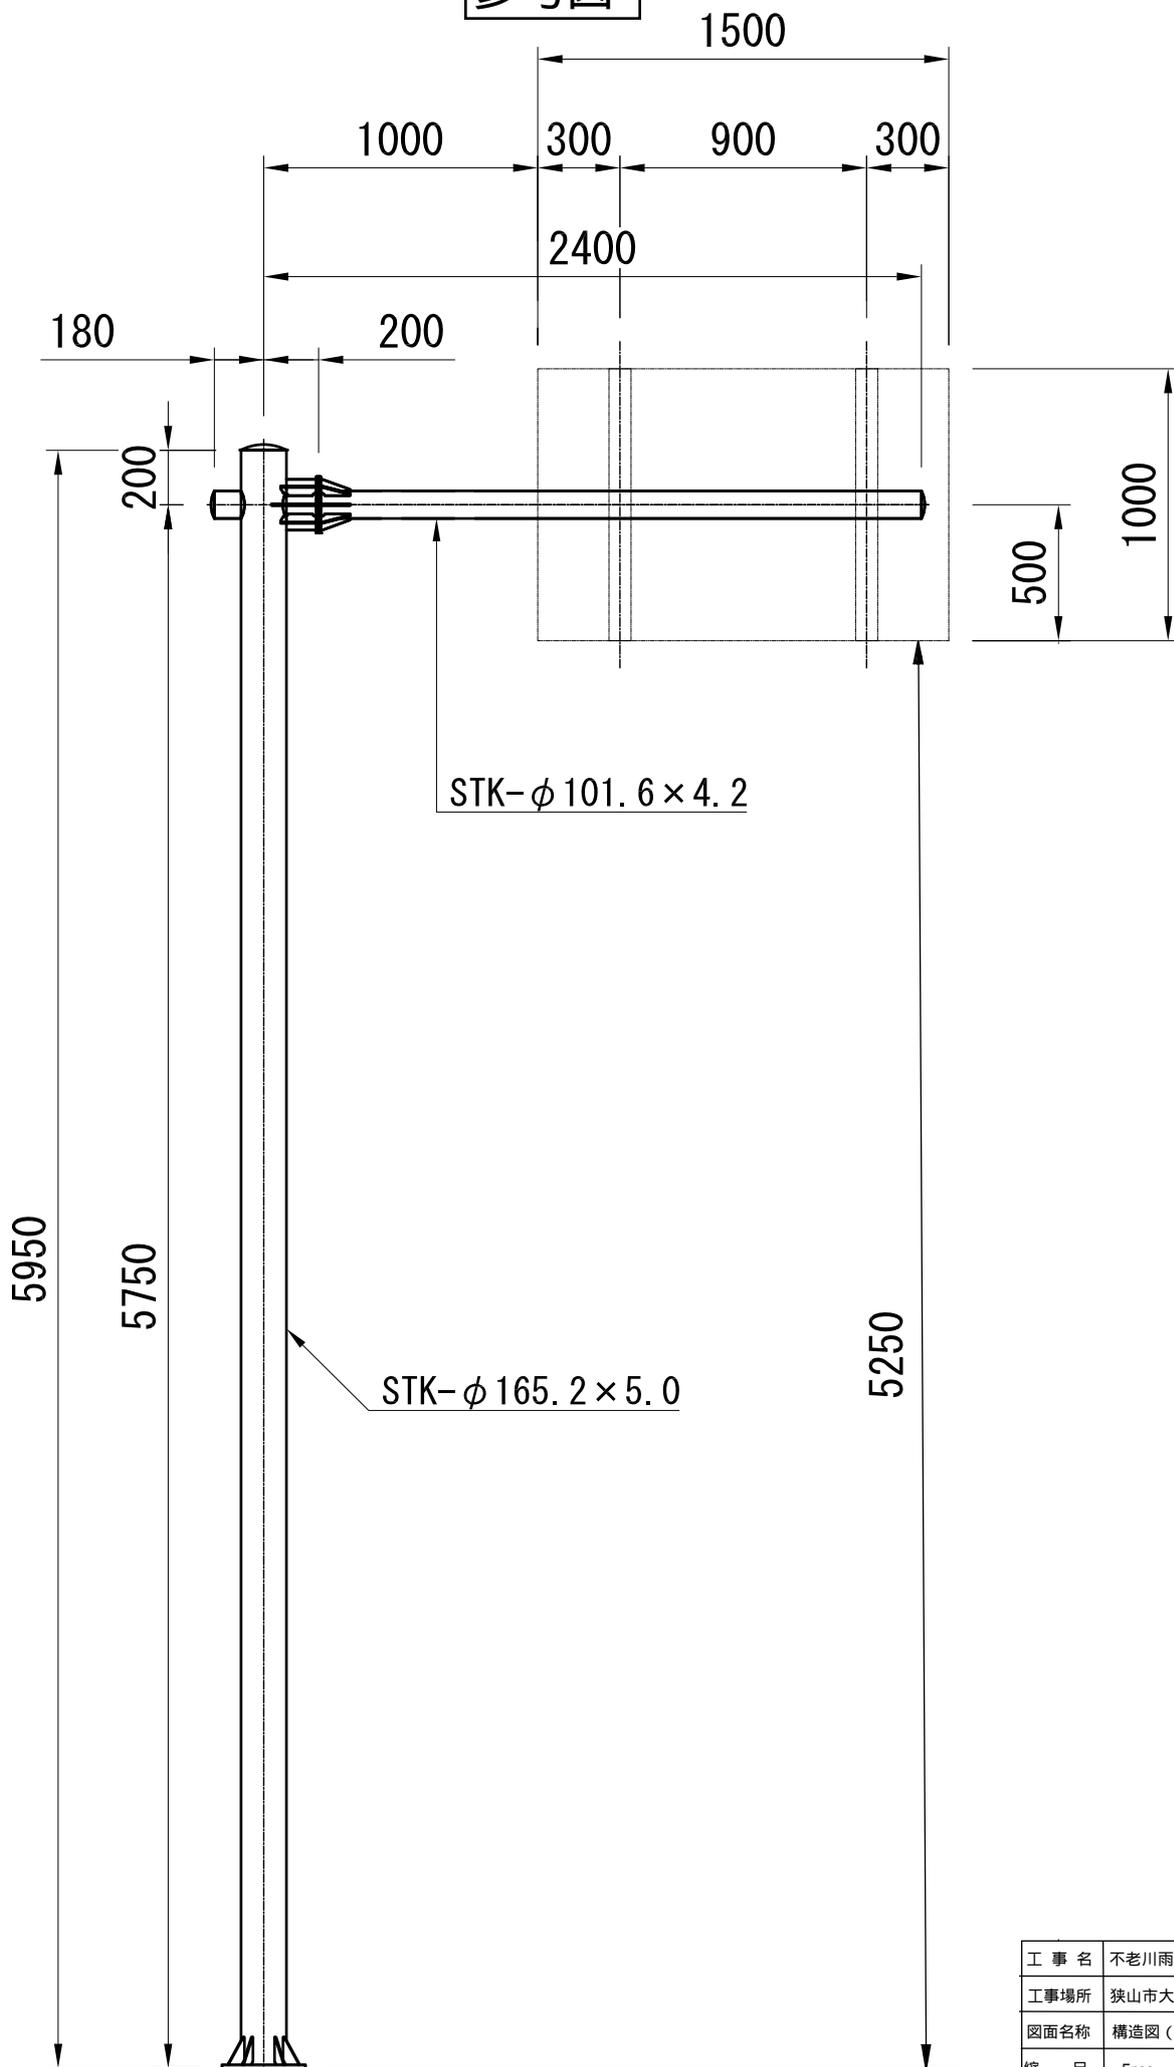

工事名	不老川雨水枝線舗装復旧工事（その2）		
工事場所	狭山市大字南入曾地内	年度	R6
図面名称	構造図（参考）		
縮尺	Free	図面番号	3 / 3
狭山市上下水道部下水道施設課			