

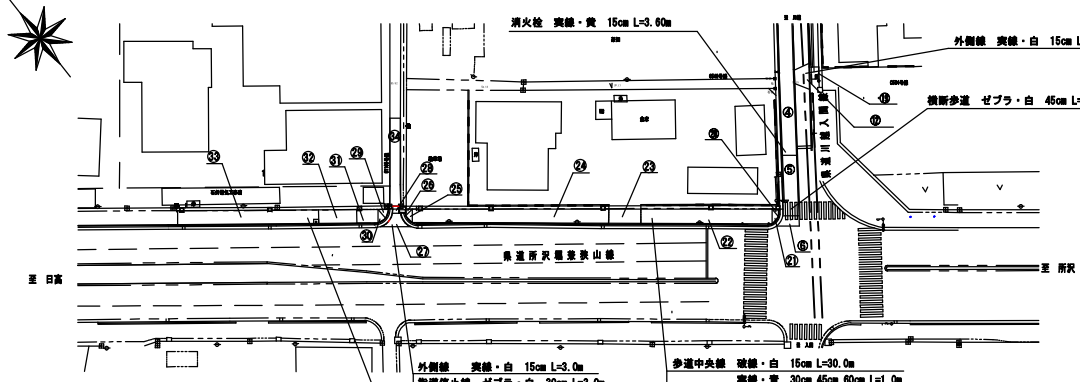
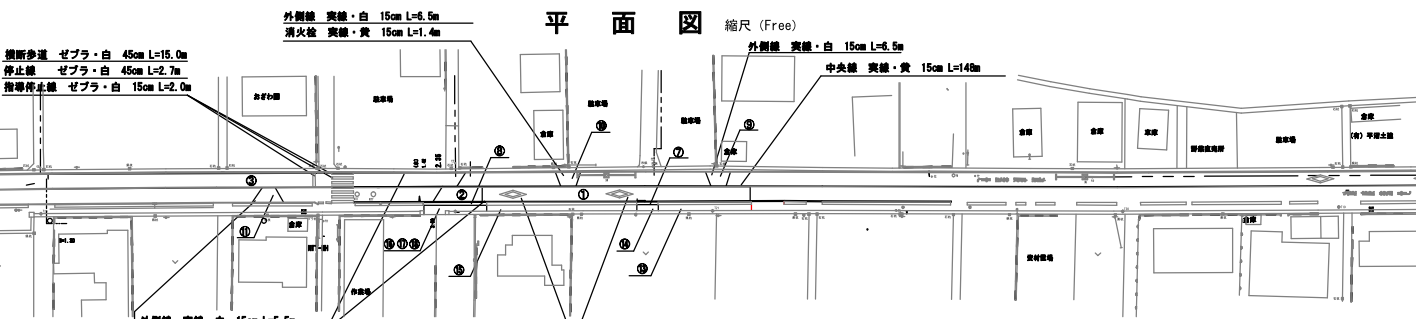


鋪 裝 復 旧 図 縮尺 (Free)


県道As舗装

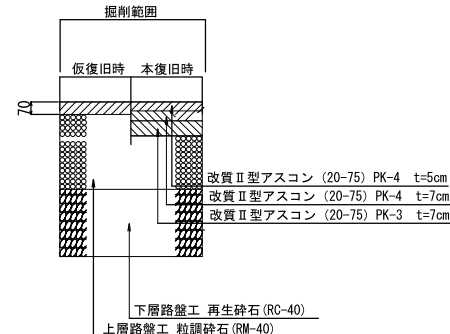


県道歩道As舗装（乗入部）

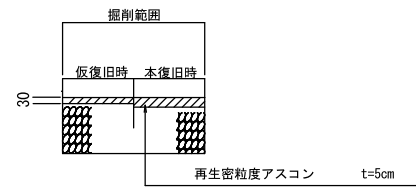

県道歩道As舗装（一般部）

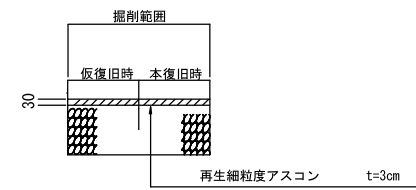

県道歩道As舗装（一般部）

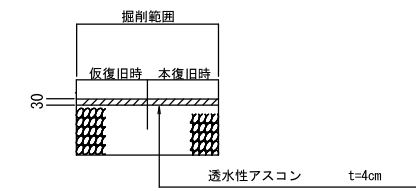



工事名称	不5-9丹水牧場建設日工事(15のその10)		
工事箇所	狹山市 大字郷 地内	令和 6年度	
図面名称	平面図・縦断面図	縮尺	標準
備考欄	$\frac{1}{2}$ 狹山市上下水道部下水道施設課		

平 面 図 縮尺 (Free)




歩車道境界撤去工
(参 考 図)

歩車道境界復旧工
(参 考 図)

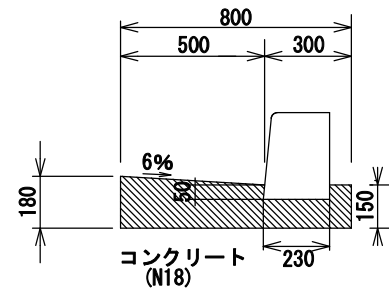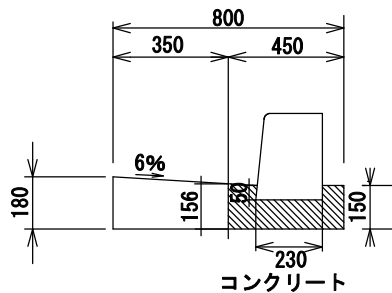

案 内 図 S=1:10000

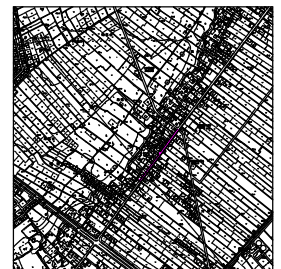

数量表 (100m当り)

品 名	形 状 寸 法	単 位	数 量	摘 要
歩車道境界ブロック撤去	ブロック C	個	165.0	
コンクリート取壊し	無筋	m ³	11.9	
		t	27.9	

数量表 (100m当り)

品 名	形 状 寸 法	単 位	数 量	摘 要
歩車道境界ブロック設置	ブロック C	個	165.0	
コンクリート	N18	m ³	12.2	
型枠		m ²	33.0	

工事名称	不5-9月水保緑地整備工(15のその10)		
工事場所	秋山市 大字 緑地 地内	年 次	令和5年度
計画名称	平野区・緑地回	種 別	国庫
図 面 番 号	2/2	秋山市上下水道部下水道施設課	