


詳細平面図（1）



業 務 名	下水道総合地震対策計画耐震診断業務委託（その7）		
業務場所	狭山市笹井外地内	年度	R 7
図 面 名	詳細平面図（1）		
縮 尺	FREE	図面番号	1 / 4
狭 山 市 上 下 水 道 部 下 水 道 施 設 課			


県立狭山緑陽高校

詳細平面図（2）

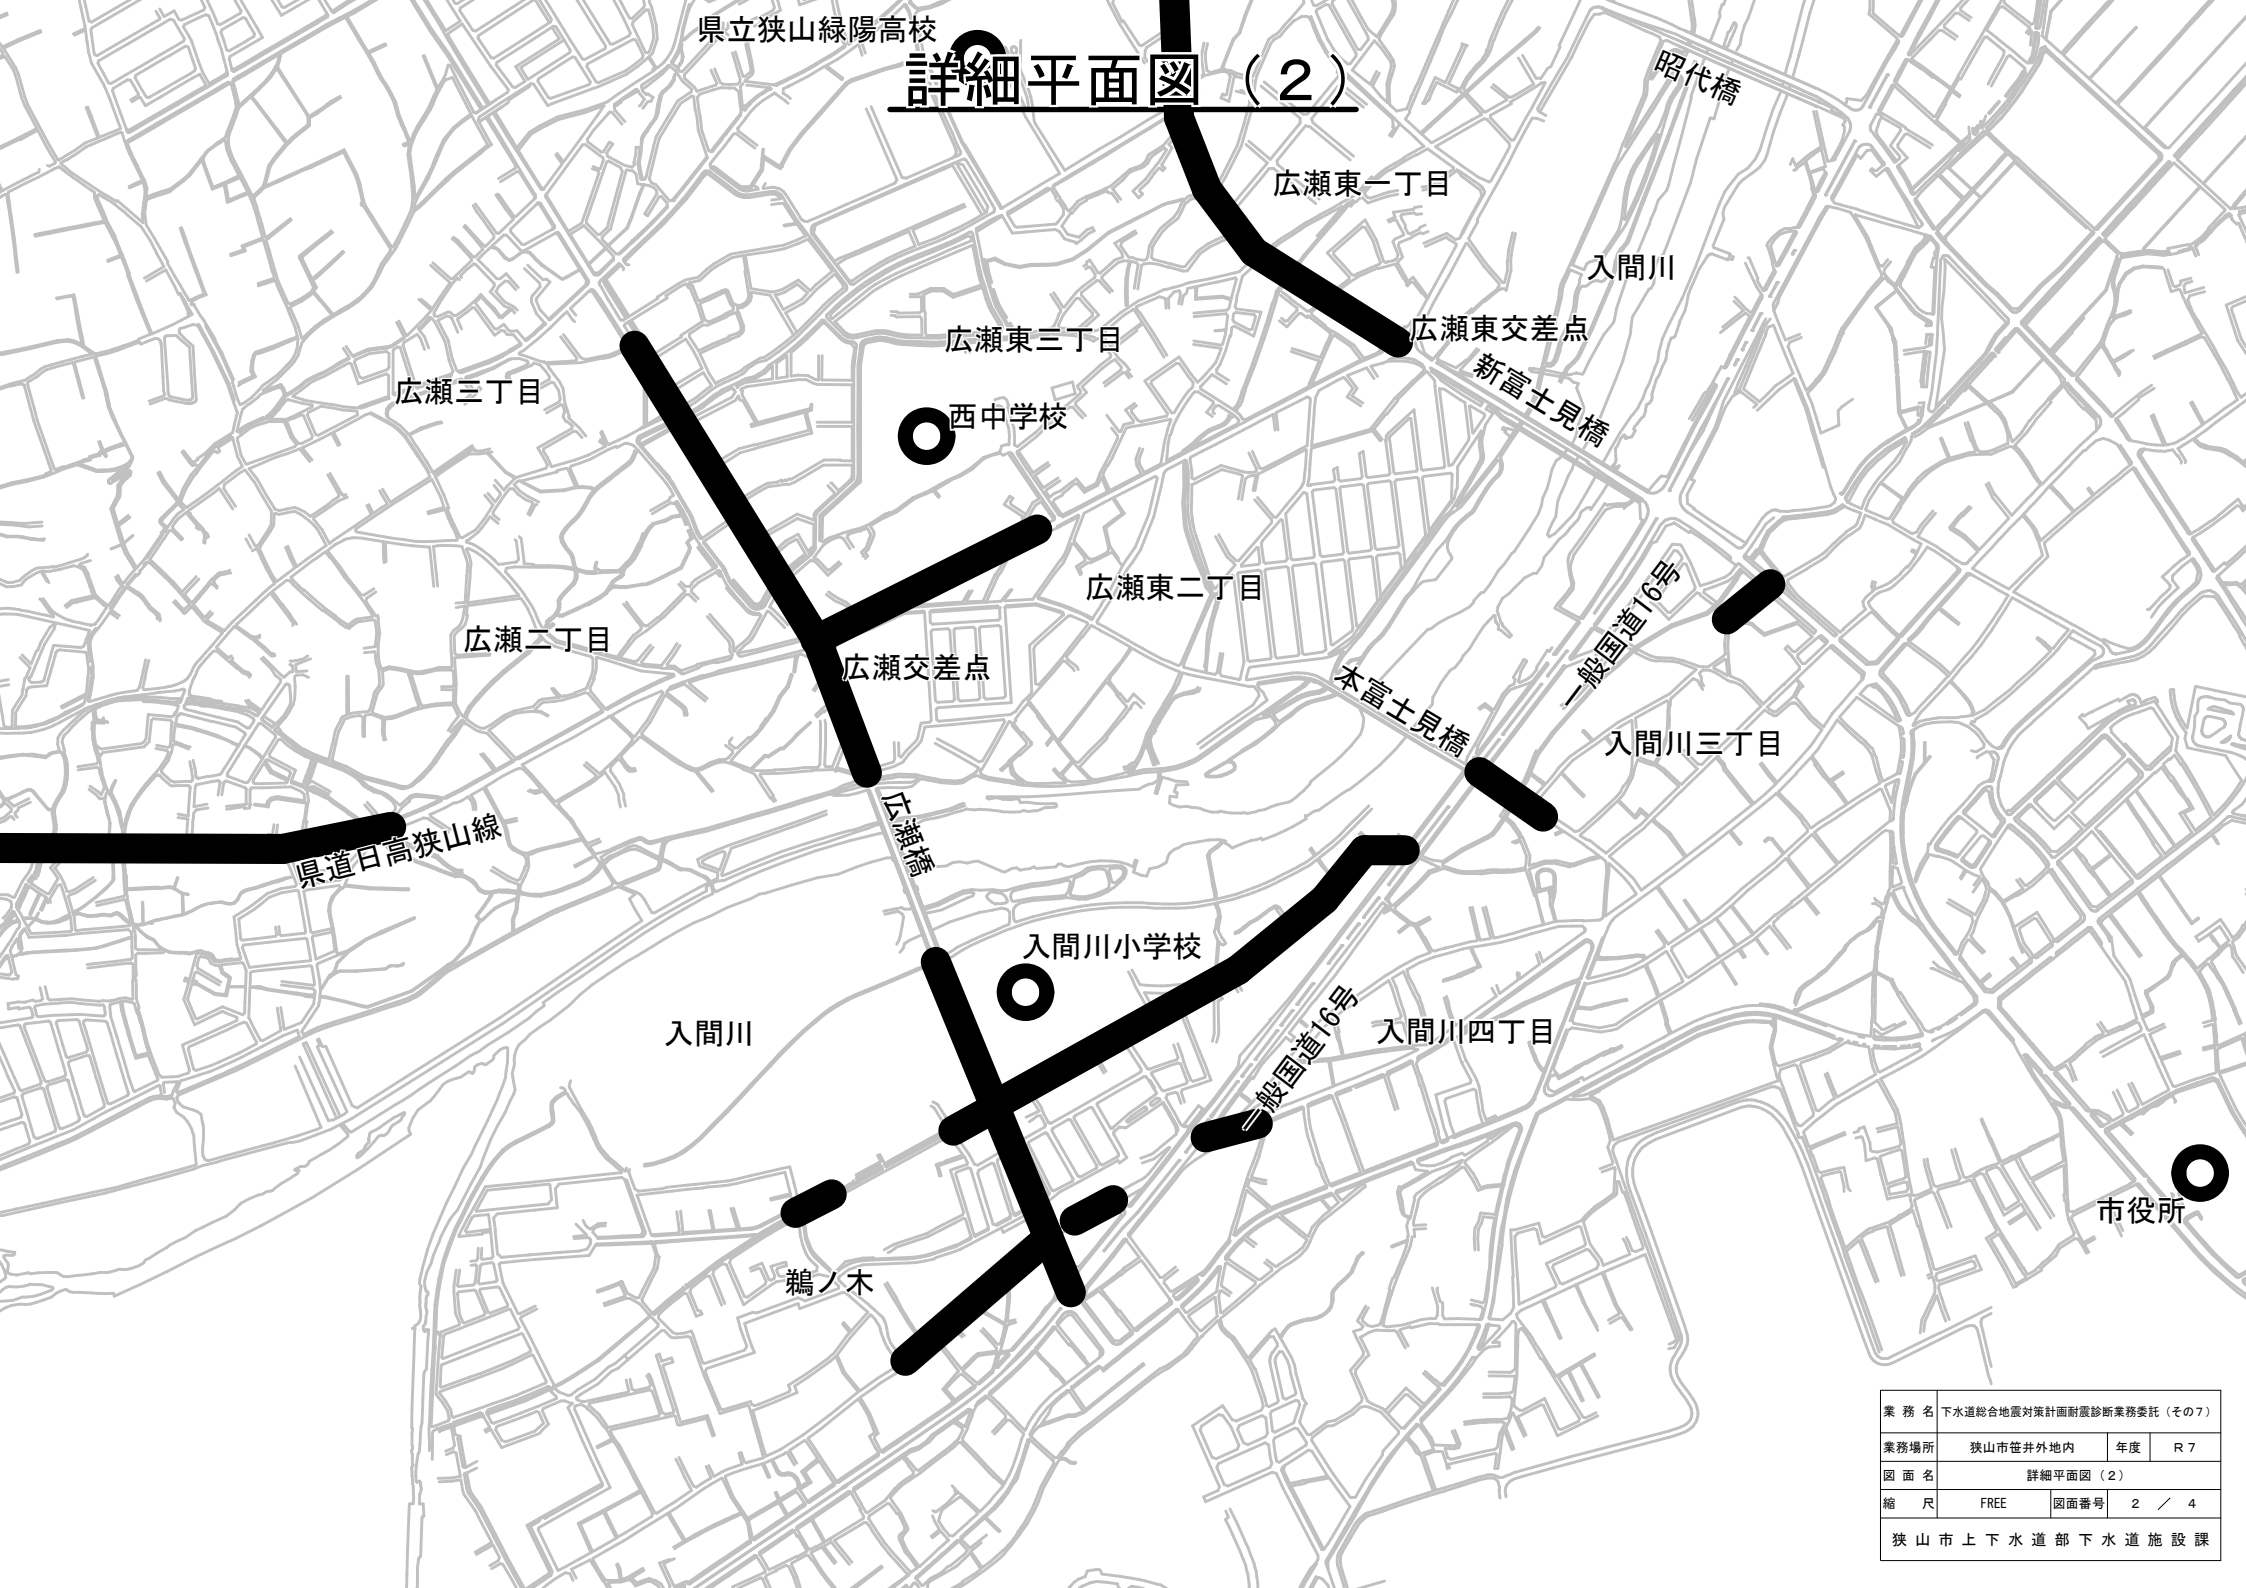

業 務 名	下水道総合地震対策計画耐震診断業務委託（その7）		
業務場所	狭山市笹井外地内	年度	R 7
図 面 名	詳細平面図（2）		
縮 尺	FREE	図面番号	2 / 4
狭 山 市 上 下 水 道 部 下 水 道 施 設 課			

詳細平面図（3）

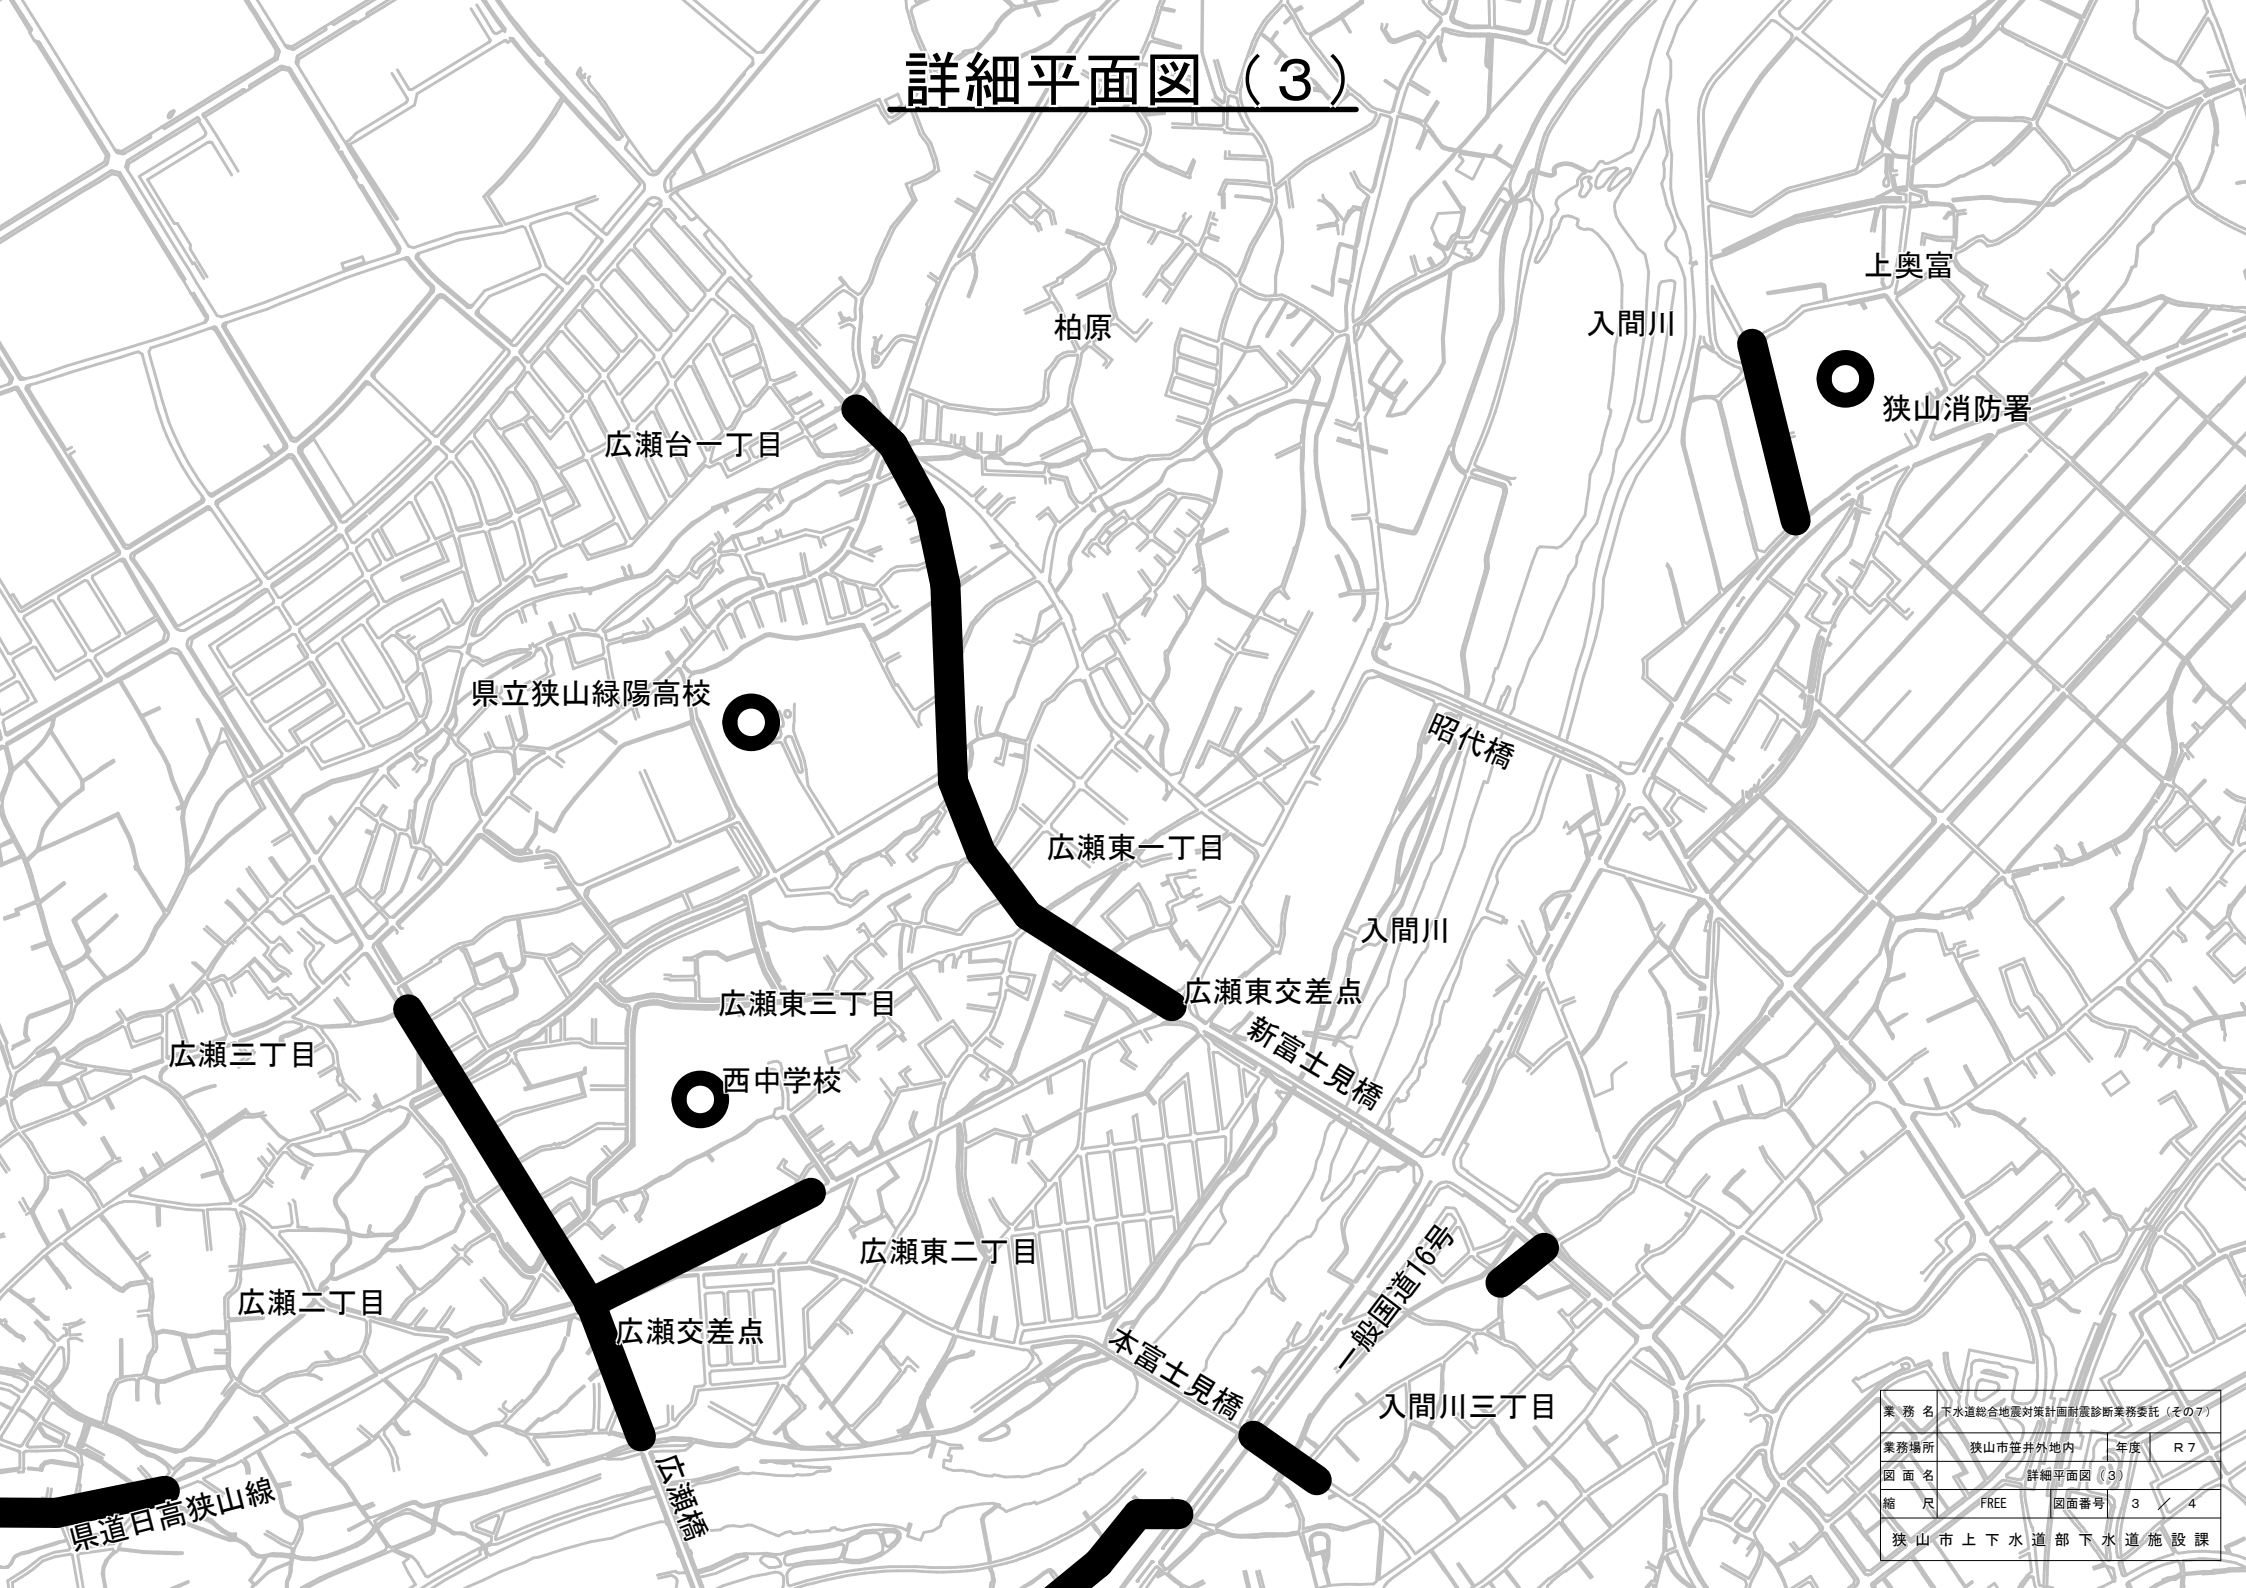

業 務 名	下水道総合地震対策計画耐震診断業務委託（その7）		
集務場所	狭山市笹井外地内	年度	R 7
図 面 名	詳細平面図（3）		
縮 尺	FREE	図面番号	3 / 4
狭 山 市 上 下 水 道 部 下 水 道 施 設 課			

詳細平面図（４）

奥富地区運動公園

上奥富

新狭山二丁目交差点

奥富環境センター

入間川

狭山大橋

一般国道16号

業務名	下水道総合地震対策計画耐震診断業務委託（その7）		
業務場所	狹山市笹井外地内	年度	R7
図面名	詳細平面図（４）		
縮尺	FREE	図面番号	4 / 4
狹山市上下水道部下水道施設課			

詳細平面図 (4)

奥富地区運動公園

上奥富

奥富環境センター

新狭山二丁目交差点

新狭山二丁目

入間川

狭山大橋

一般国道16号

いるまがわ大橋

業務名	下水道総合地震対策計画耐震診断業務委託 (その7)		
業務場所	狭山市笹井外地内	年度	R7
図面名	詳細平面図 (4)		
縮尺	FREE	図面番号	4 / 4
狭山市上下水道部下水道施設課			

詳細平面図 (4)

奥富地区運動公園

奥富環境センター

新狭山二丁目交差点

新狭山二丁目

入間川

狭山大橋

一般国道16号

業務名	下水道総合地震対策計画耐震診断業務委託 (その7)		
業務場所	狭山市笹井外地内	年度	R7
図面名	詳細平面図 (4)		
縮尺	FREE	図面番号	4 / 4
狭山市上下水道部下水道施設課			

奥富地区運動公園

奥富環境センター

新狭山二丁目交差点

新狭山二丁目

入間川

狭山大橋

一般国道16号

上奥富

いるまがわ大橋

詳細平面図 (4)

業務名	下水道総合地震対策計画耐震診断業務委託 (その7)		
業務場所	狭山市笹井外地内	年度	R7
図面名	詳細平面図 (4)		
縮尺	FREE	図面番号	4 / 4
狭山市上下水道部下水道施設課			

詳細平面図（４）

奥富地区運動公園

上奥富

新狭山二丁目交差点

奥富環境センター

入間川

狭山大橋

一般国道16号

業務名	下水道総合地震対策計画耐震診断業務委託（その7）		
業務場所	狹山市笹井外地内	年度	R7
図面名	詳細平面図（４）		
縮尺	FREE	図面番号	4 / 4
狹山市上下水道部下水道施設課			

詳細平面図（４）

奥富地区運動公園

上奥富

入間川

奥富環境センター

新狭山二丁目交差点

一般国道16号

狭山大橋

新狭山二丁目

業務名	下水道総合地震対策計画耐震診断業務委託（その７）		
業務場所	狹山市笹井外地内	年度	R7
図面名	詳細平面図（４）		
縮尺	FREE	図面番号	4 / 4
狹山市上下水道部下水道施設課			

詳細平面図 (4)

奥富地区運動公園

奥富環境センター

新狭山二丁目交差点

新狭山二丁目

入間川

狭山大橋

一般国道16号

業務名	下水道総合地震対策計画耐震診断業務委託 (その7)		
業務場所	狭山市笹井外地内	年度	R7
図面名	詳細平面図 (4)		
縮尺	FREE	図面番号	4 / 4
狭山市上下水道部下水道施設課			

詳細平面図 (4)

奥富地区運動公園

奥富環境センター

新狭山二丁目交差点

新狭山二丁目

入間川

狭山大橋

一般国道16号

業務名	下水道総合地震対策計画耐震診断業務委託 (その7)		
業務場所	狭山市笹井外地内	年度	R7
図面名	詳細平面図 (4)		
縮尺	FREE	図面番号	4 / 4
狭山市上下水道部下水道施設課			

詳細平面図 (4)

奥富地区運動公園

奥富環境センター

新狭山二丁目交差点

新狭山二丁目

入間川

狭山大橋

一般国道16号

業務名	下水道総合地震対策計画耐震診断業務委託 (その7)		
業務場所	狭山市笹井外地内	年度	R7
図面名	詳細平面図 (4)		
縮尺	FREE	図面番号	4 / 4
狭山市上下水道部下水道施設課			

奥富地区運動公園

奥富環境センター

新狭山二丁目交差点

新狭山二丁目

入間川

狭山大橋

一般国道16号

上奥富

いるまがわ大橋

詳細平面図 (4)

業務名	下水道総合地震対策計画耐震診断業務委託 (その7)		
業務場所	狭山市笹井外地内	年度	R7
図面名	詳細平面図 (4)		
縮尺	FREE	図面番号	4 / 4
狭山市上下水道部下水道施設課			

奥富地区運動公園

奥富環境センター

新狭山二丁目交差点

新狭山二丁目

入間川

狭山大橋

一般国道16号

上奥富

いるまがわ大橋

詳細平面図 (4)

業務名	下水道総合地震対策計画耐震診断業務委託 (その7)		
業務場所	狭山市笹井外地内	年度	R7
図面名	詳細平面図 (4)		
縮尺	FREE	図面番号	4 / 4
狭山市上下水道部下水道施設課			