




平面図 S = F R E E

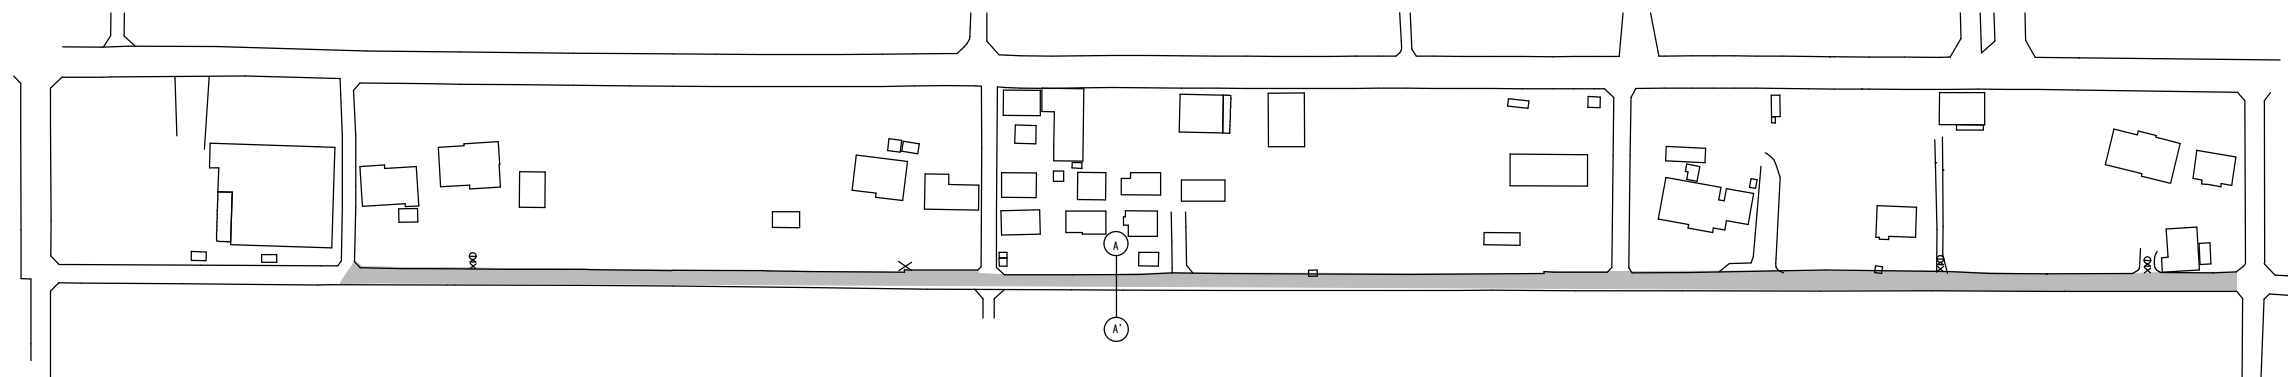


求積図 S = F R E E () は舗装切断

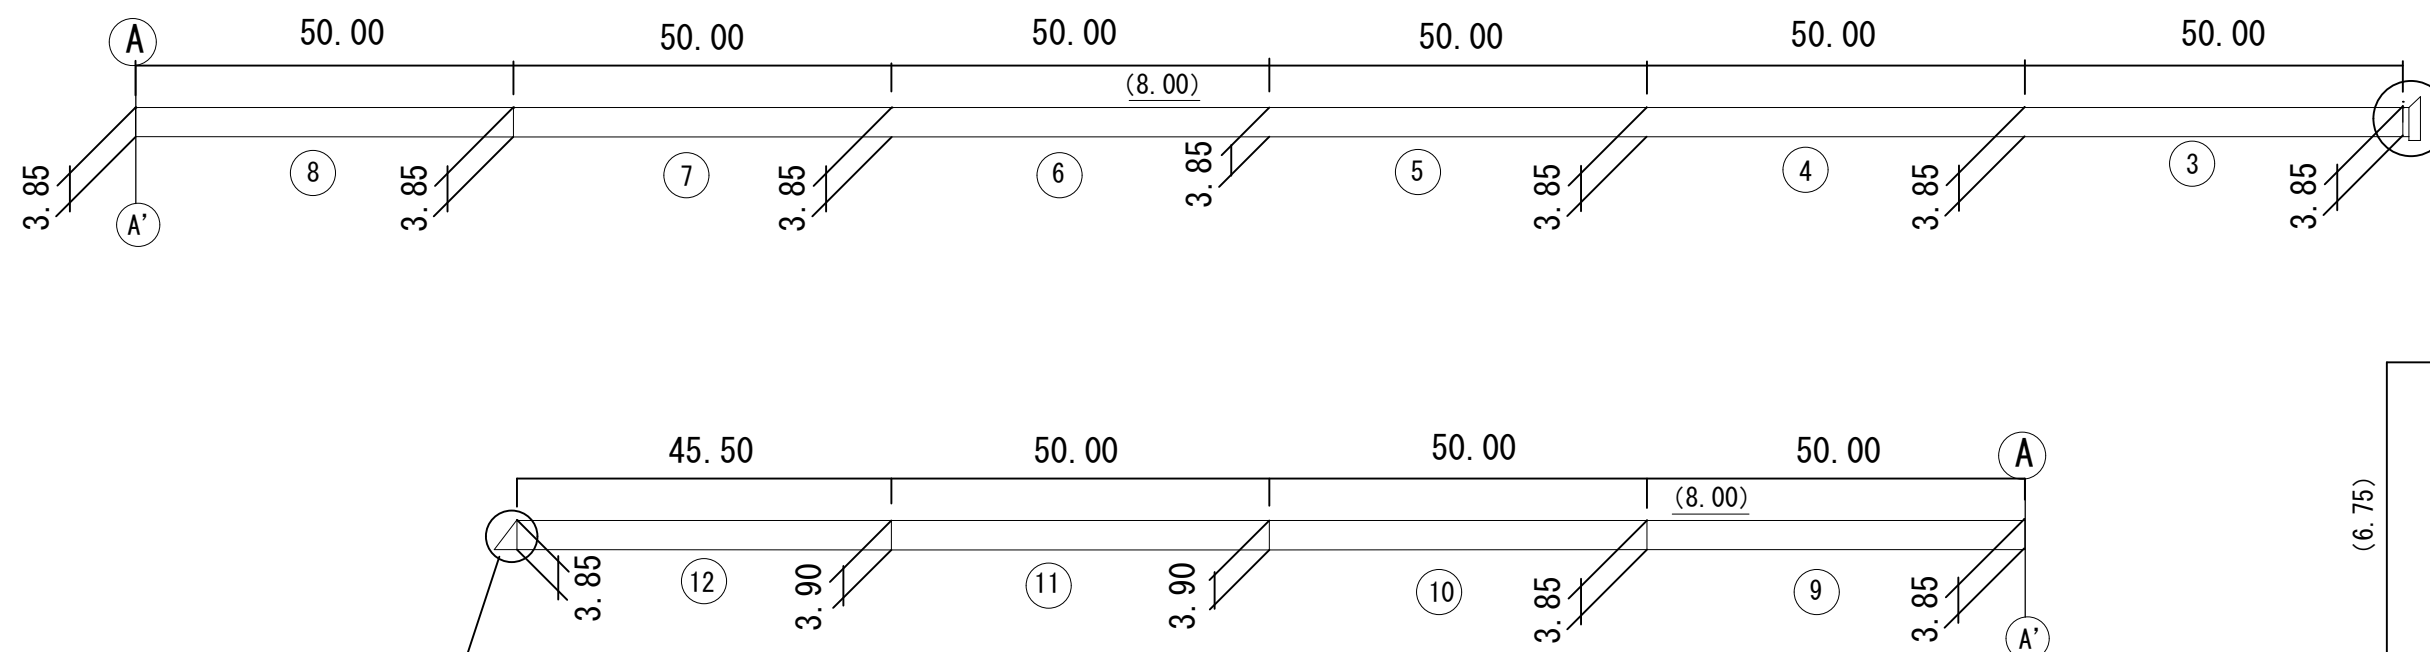


拡大図1

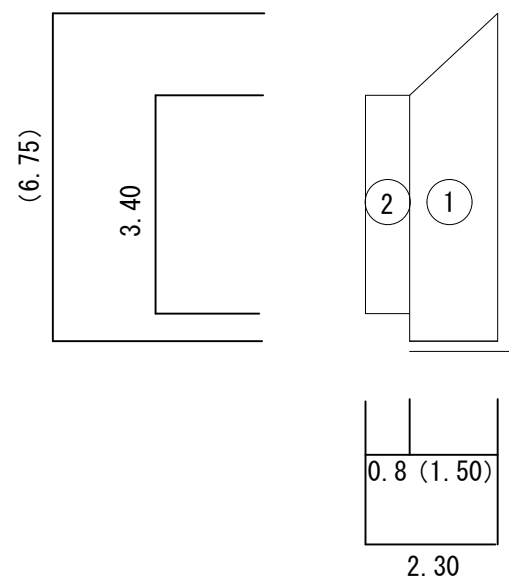


拡大図2

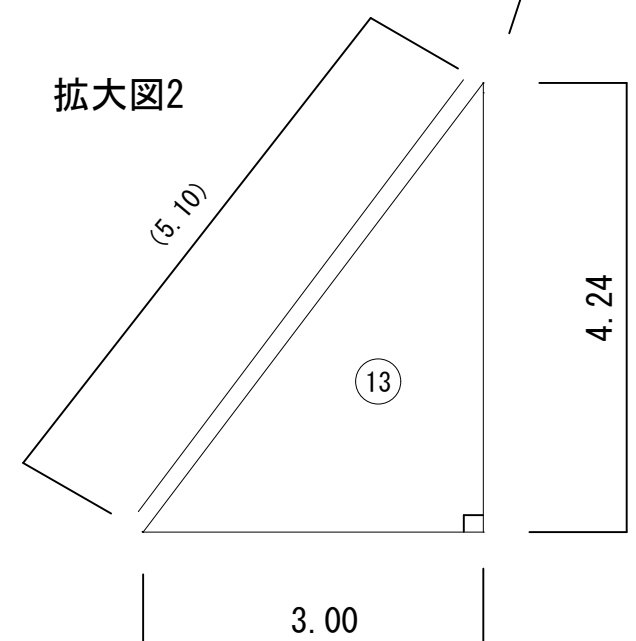

案内図

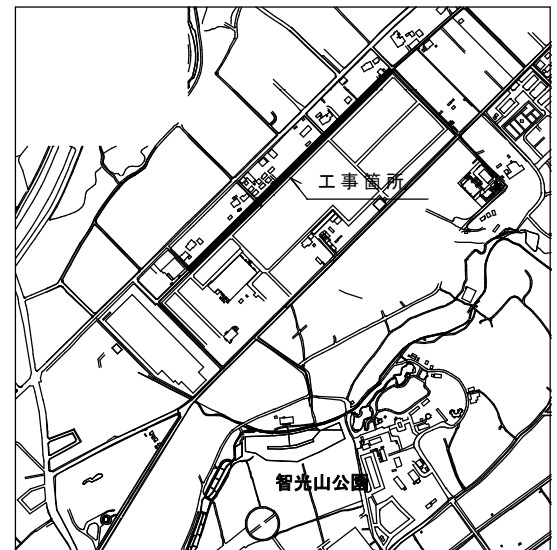


舗装復旧図 S=FREE

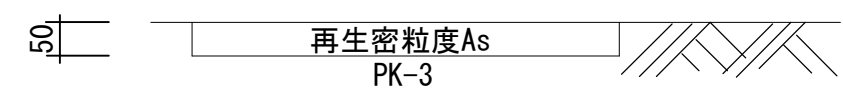


工事名称	市道E第184号線舗装復旧工事			
工事番号	R7－B・4－5			
設計年度	令和7年度	図面番号	2 枚の内 1	
図面名称	平面図	案内図	求積図	拡大図 舗装復旧図
			縮尺	
			図示	
狭 山 市 上 下 水 道 部				



平面図 S = F R E E

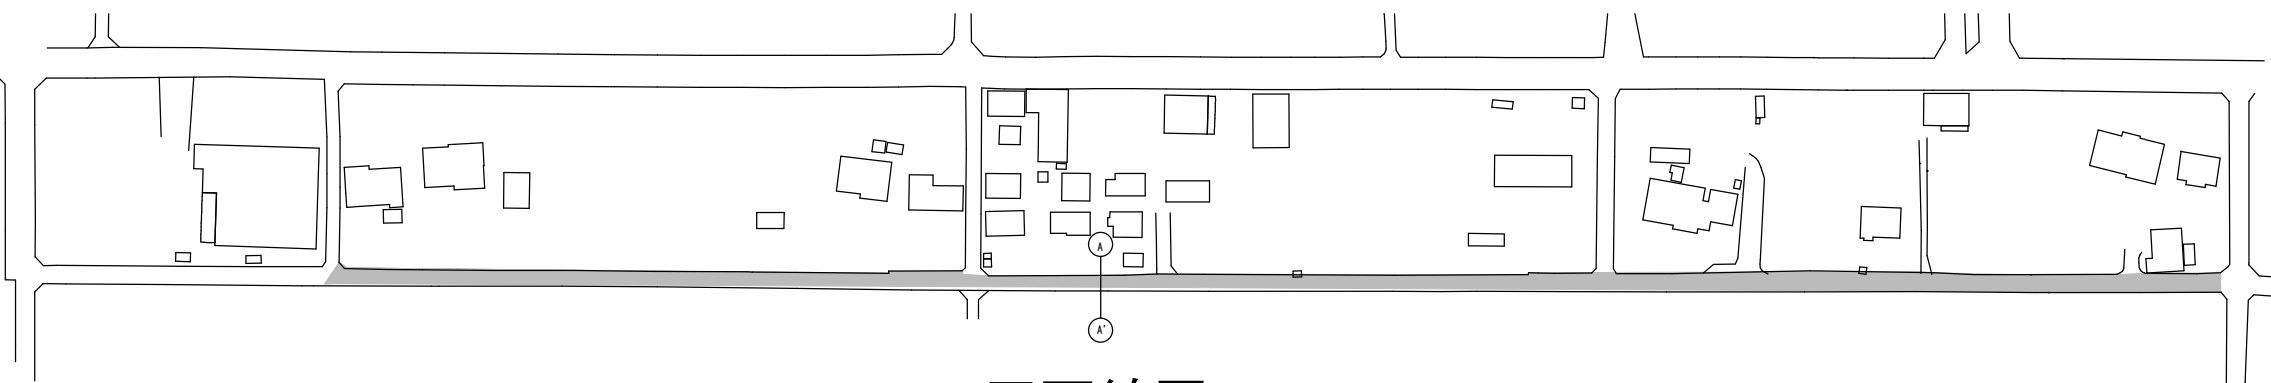


区画線図 S=FREE

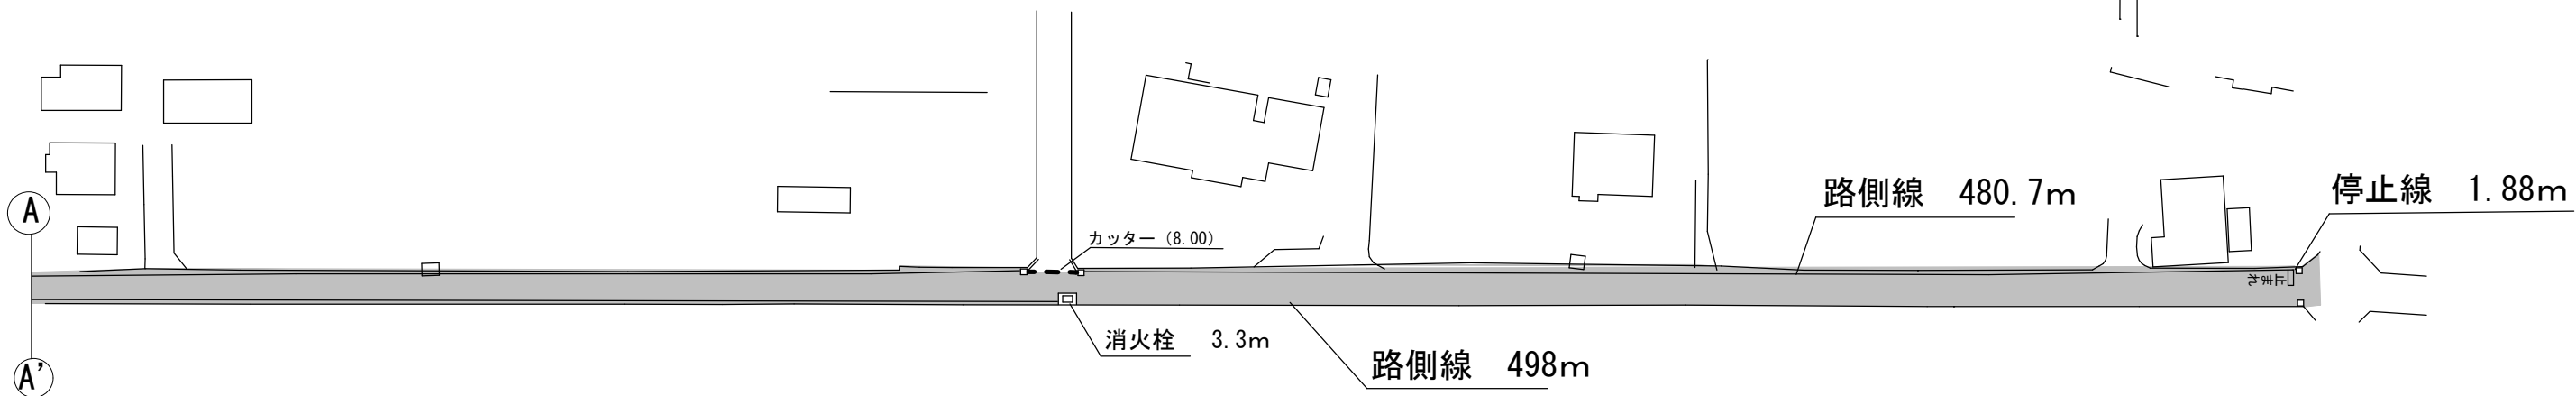

案内図

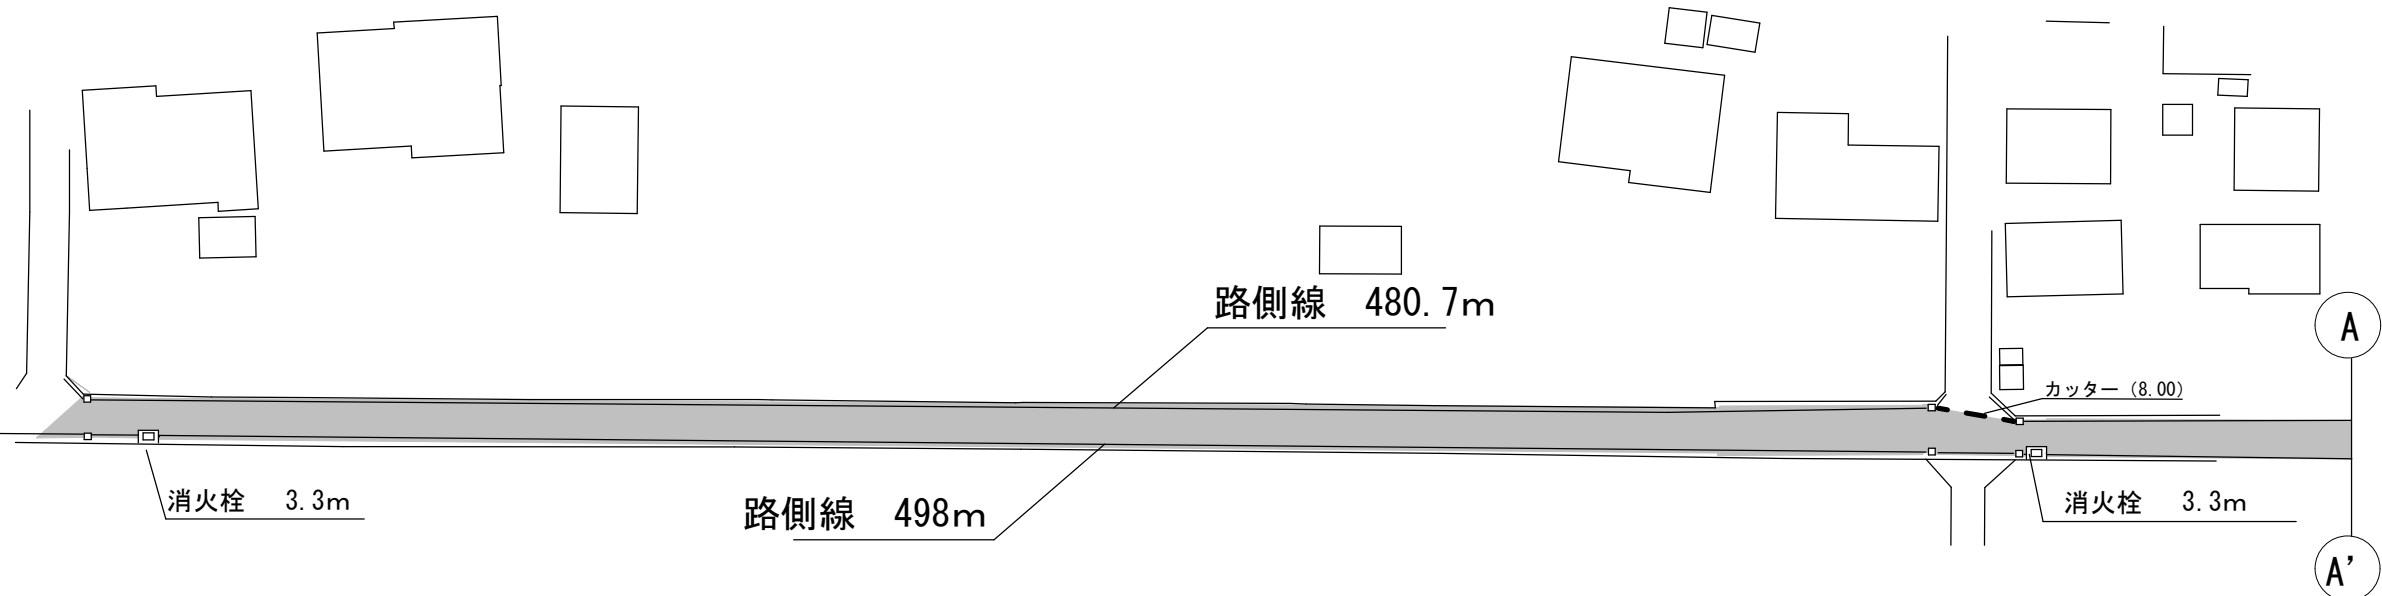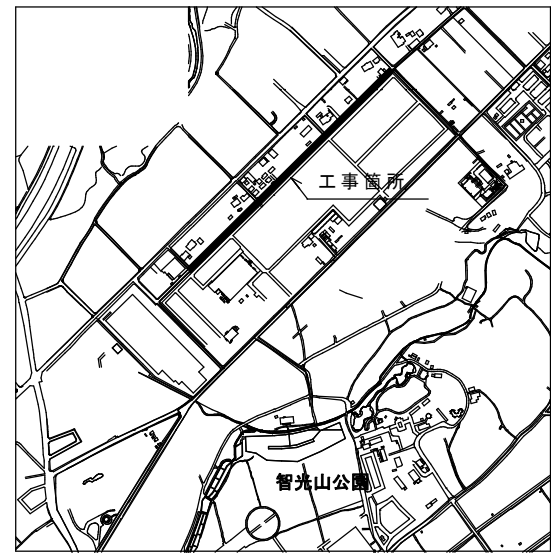

舗装復旧図 S=FREE

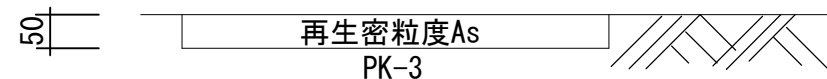

工事名称	市道E第184号線舗装復旧工事			
工事番号	R7—B・4—5			
設計年度	令和7年度	図面番号	2 枚の内 2	
図面名称	平面図 案内図 舗装復旧図 区画線図			
			縮尺	
			図示	
狹 山 市 上 下 水 道 部				