




平面図 S=FREE

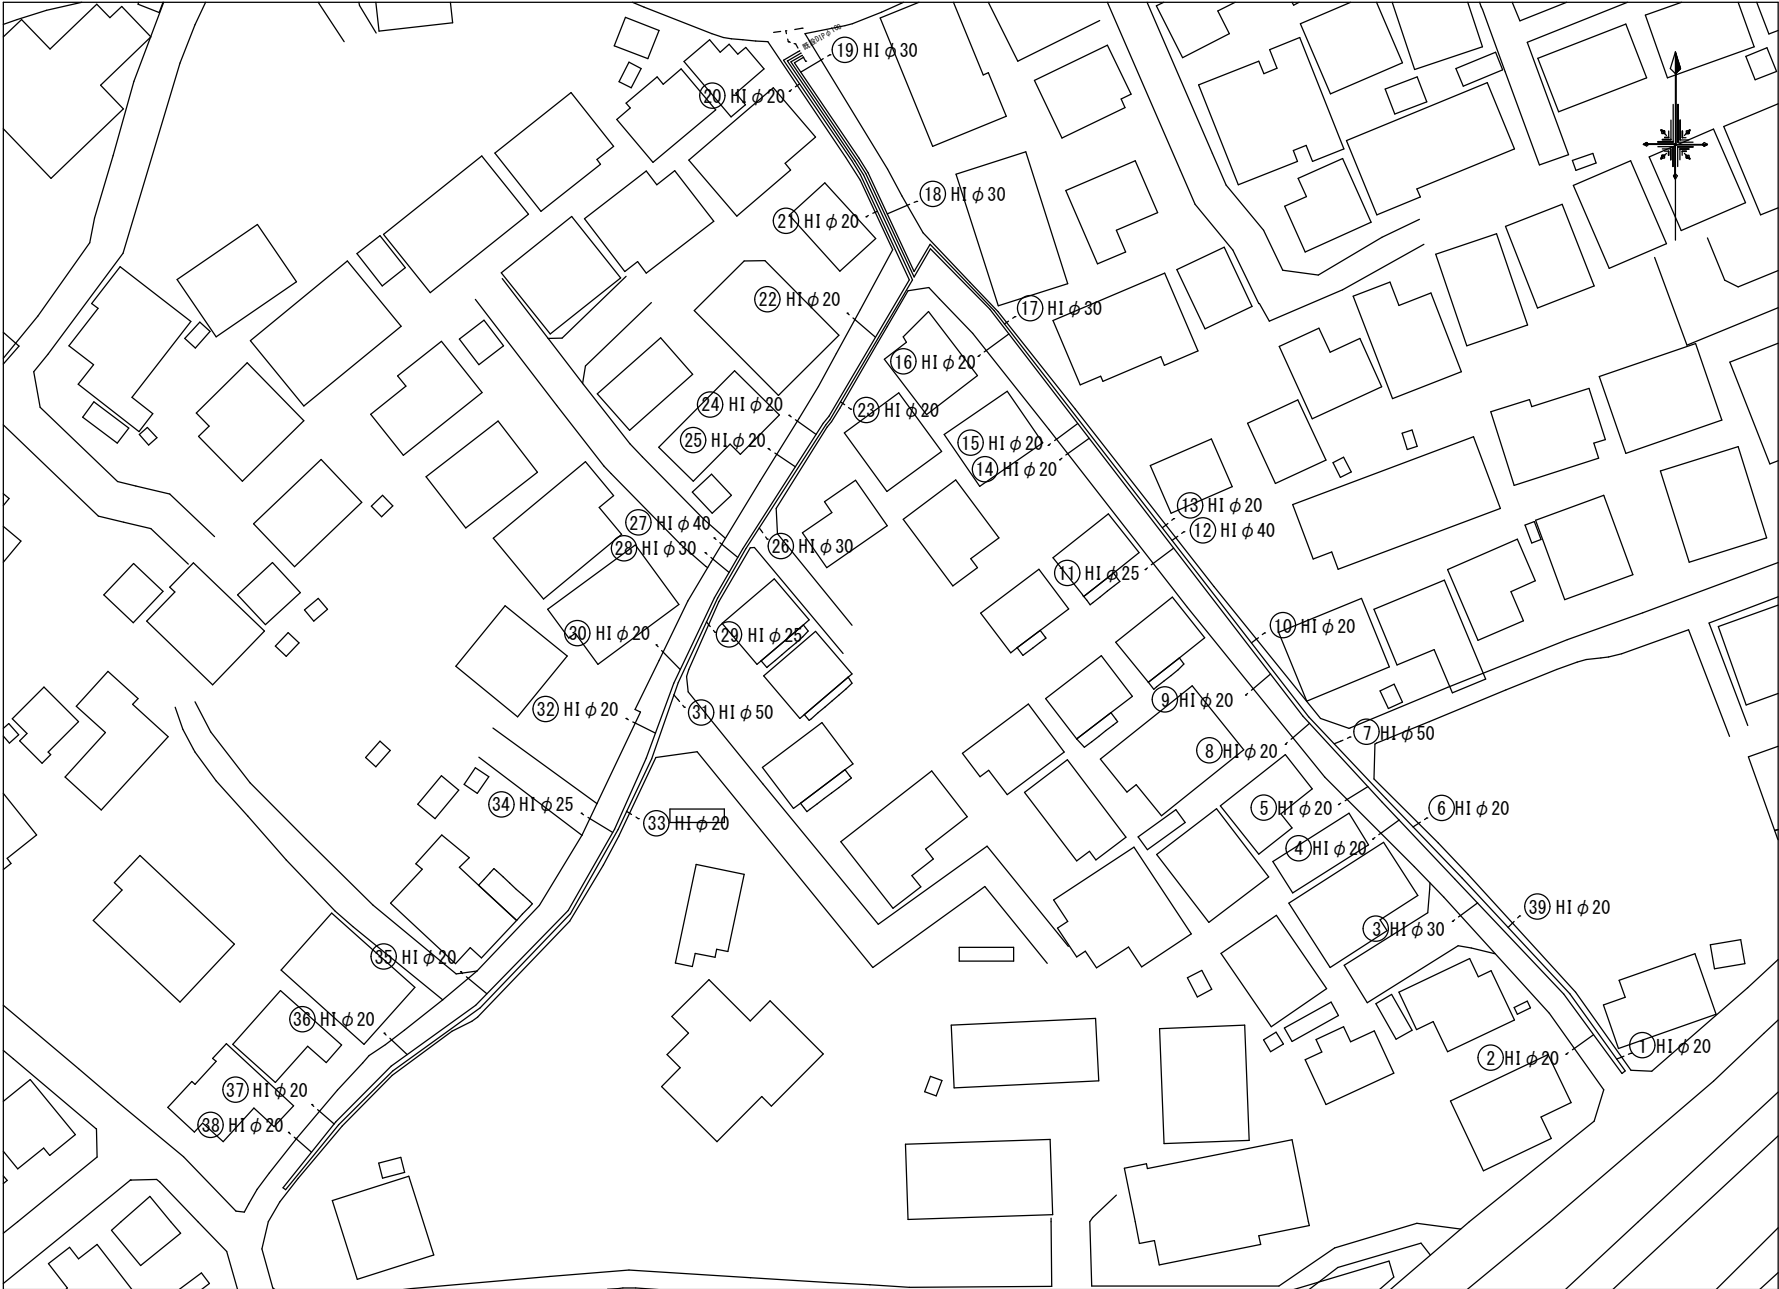

道路組成図 S=1:15

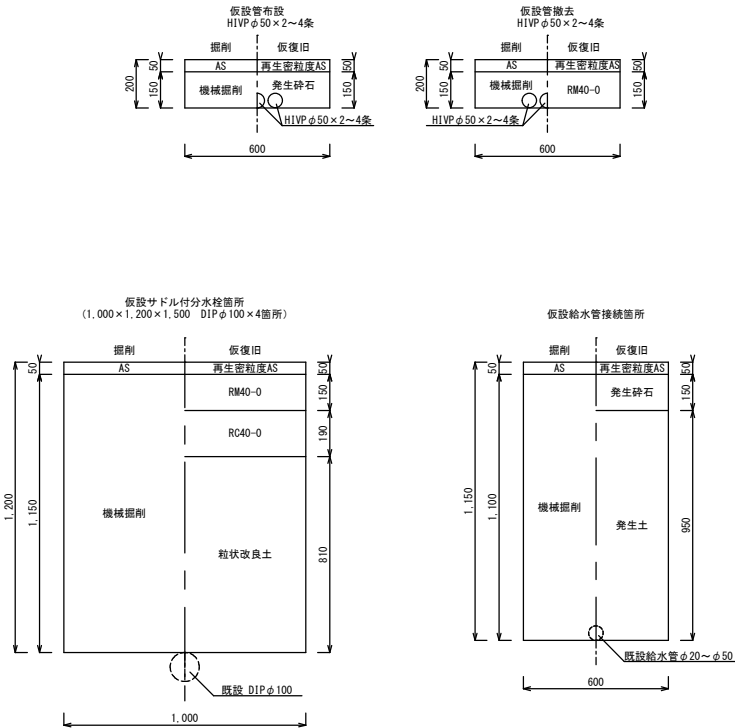


案内図

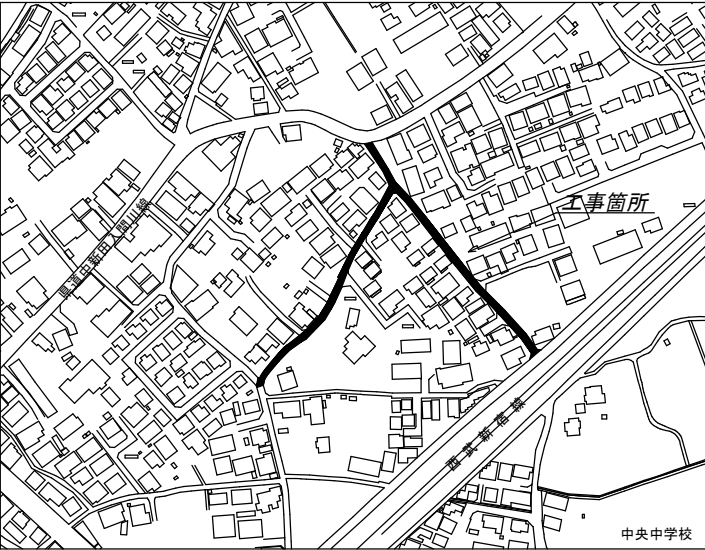


工事名称	市道A第299号線外1線配給水管改良工事		
工事番号	R7-B-4-14		
設計年度	令和7年度	図面番号	4枚の内 1
図面名称	平面図・道路組成図・案内図		
仮設管		縮尺	
		図示	
狭山市上下水道部			

仮設管詳細図 S=FREE

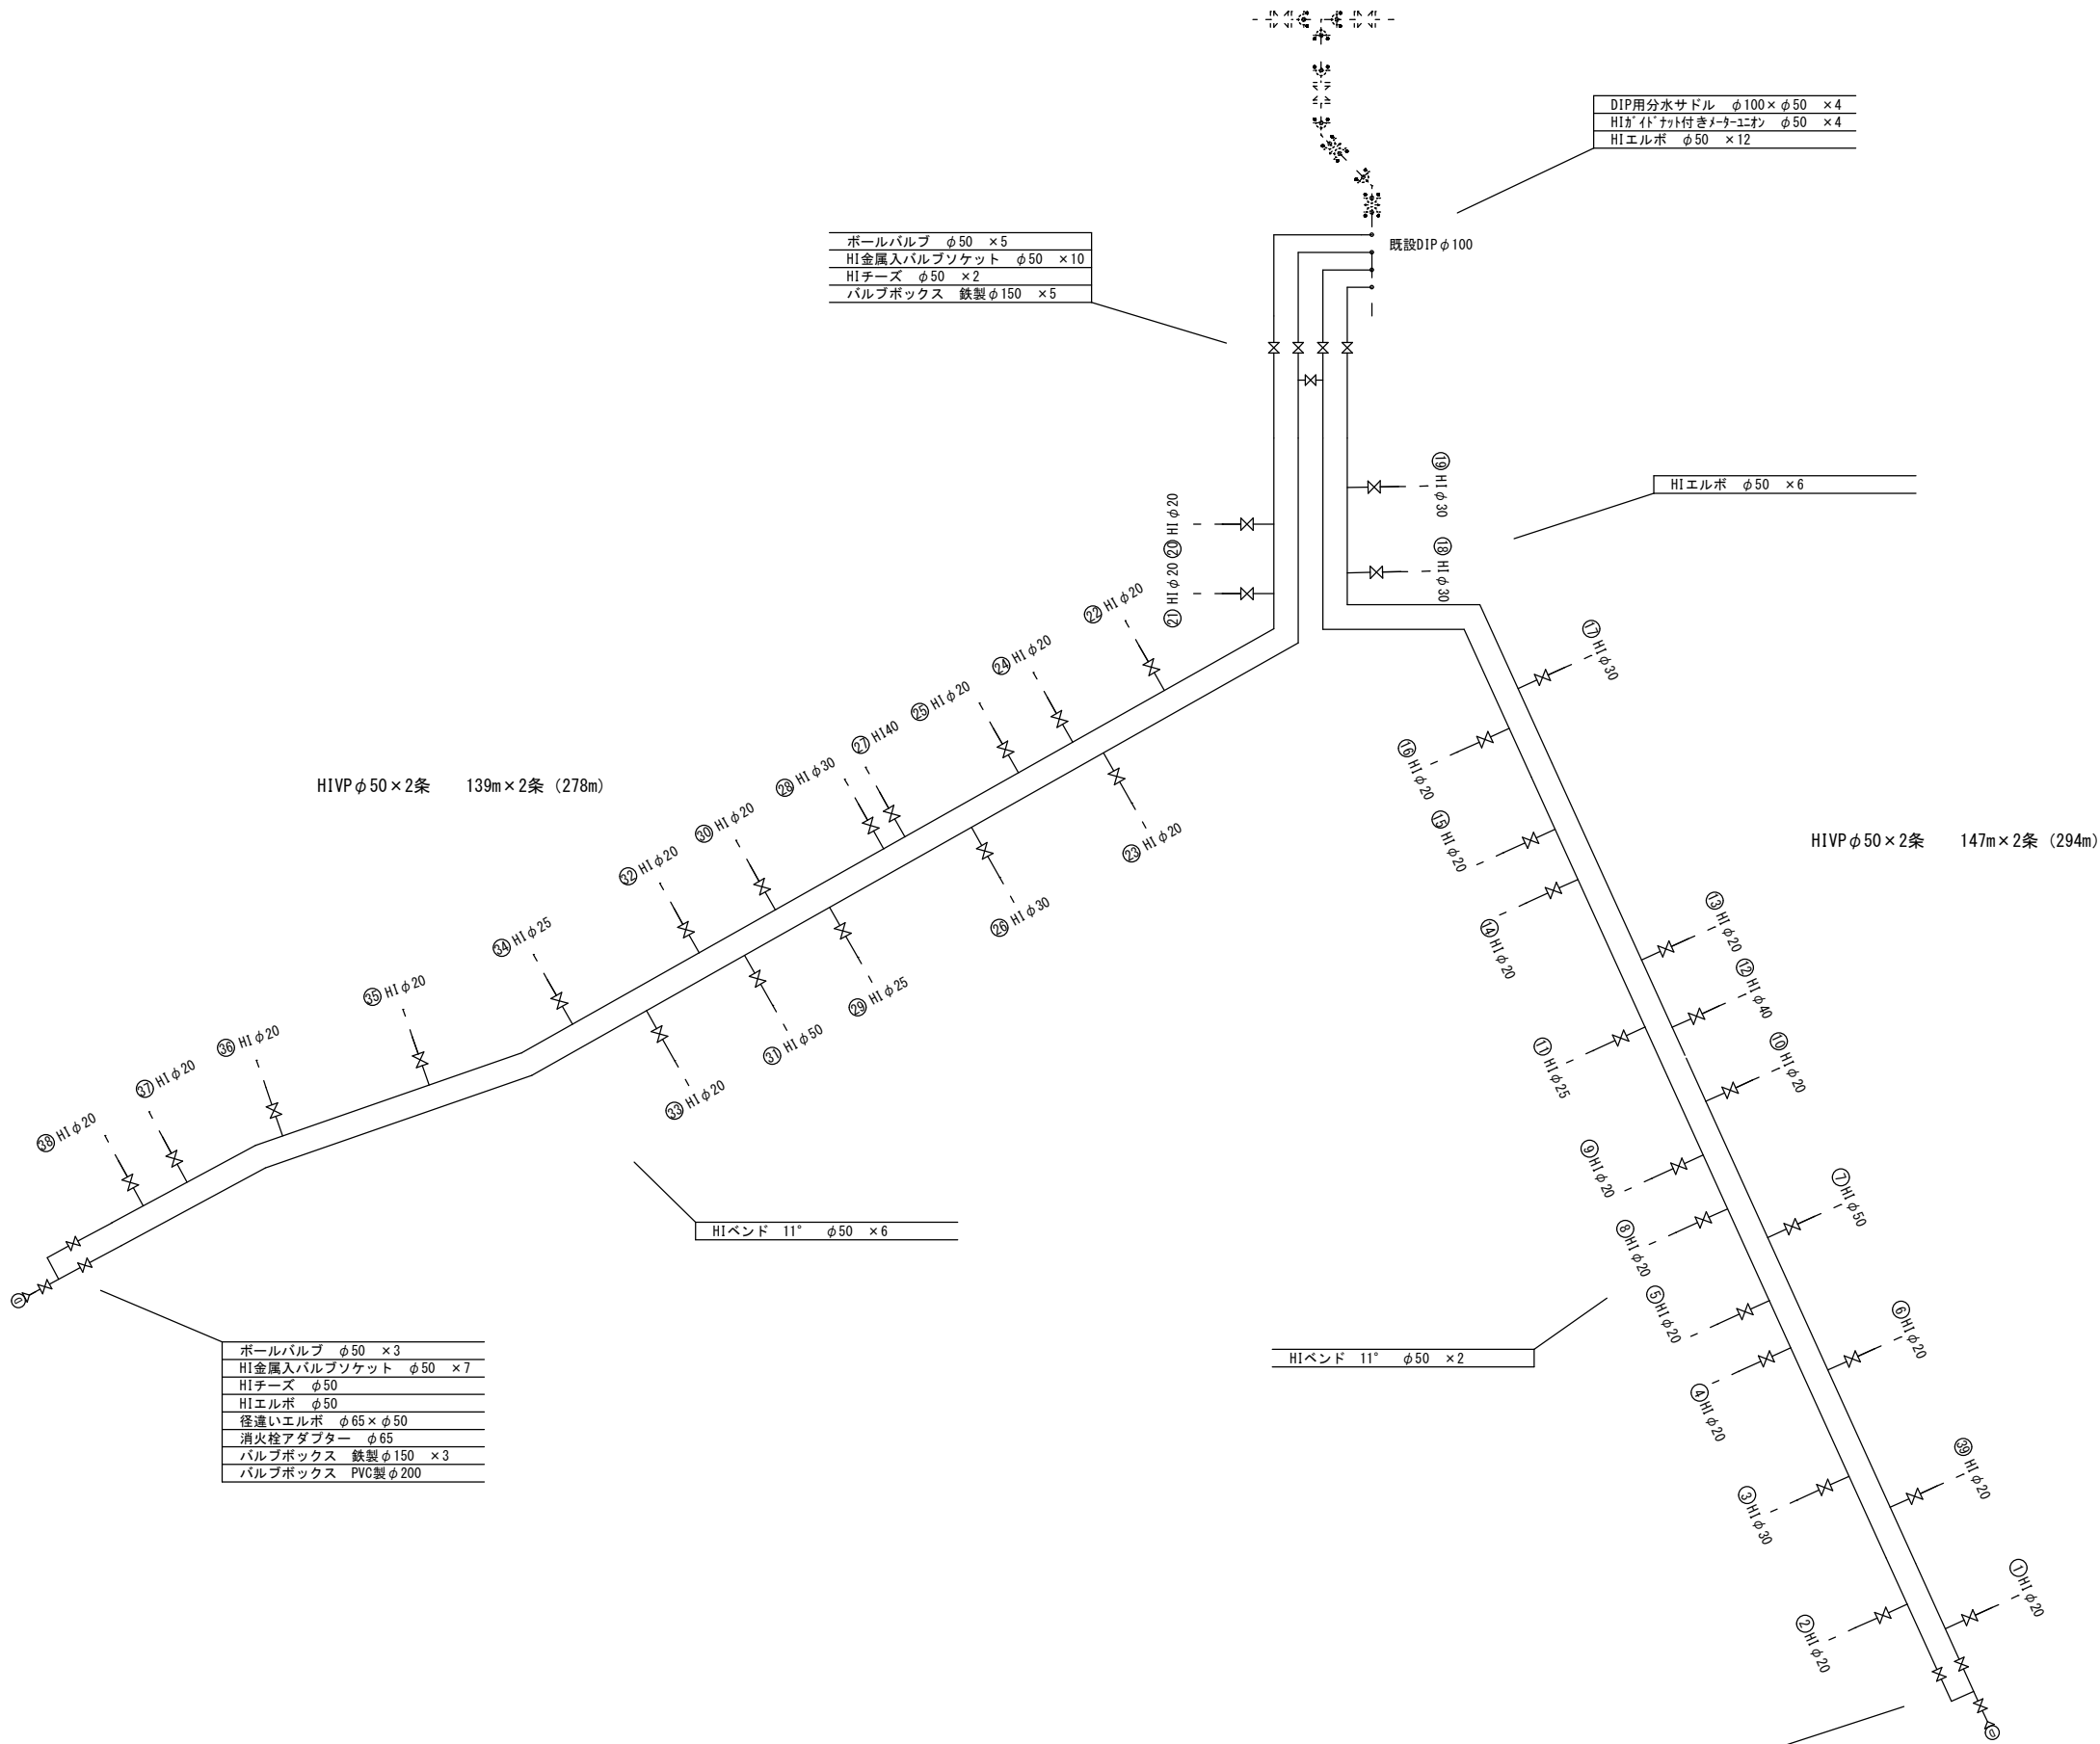


案内図


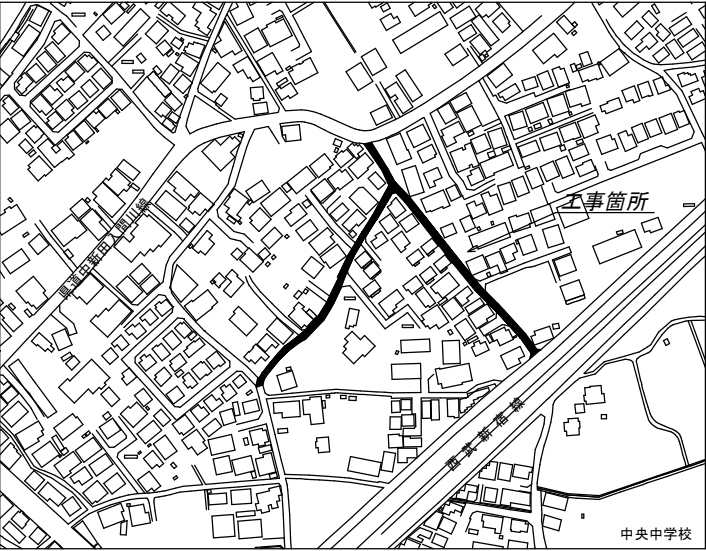


工事名称	市道A第299号線外1線配給水管改良工事		
工事番号	R7-B・4-14		
設計年度	令和7年度	図面番号	4 枚の内 2
図面名称	仮設管詳細図・案内図		
仮 設 管		縮 尺	
		図 示	
狭 山 市 上 下 水 道 部			


平面図 S=FREE

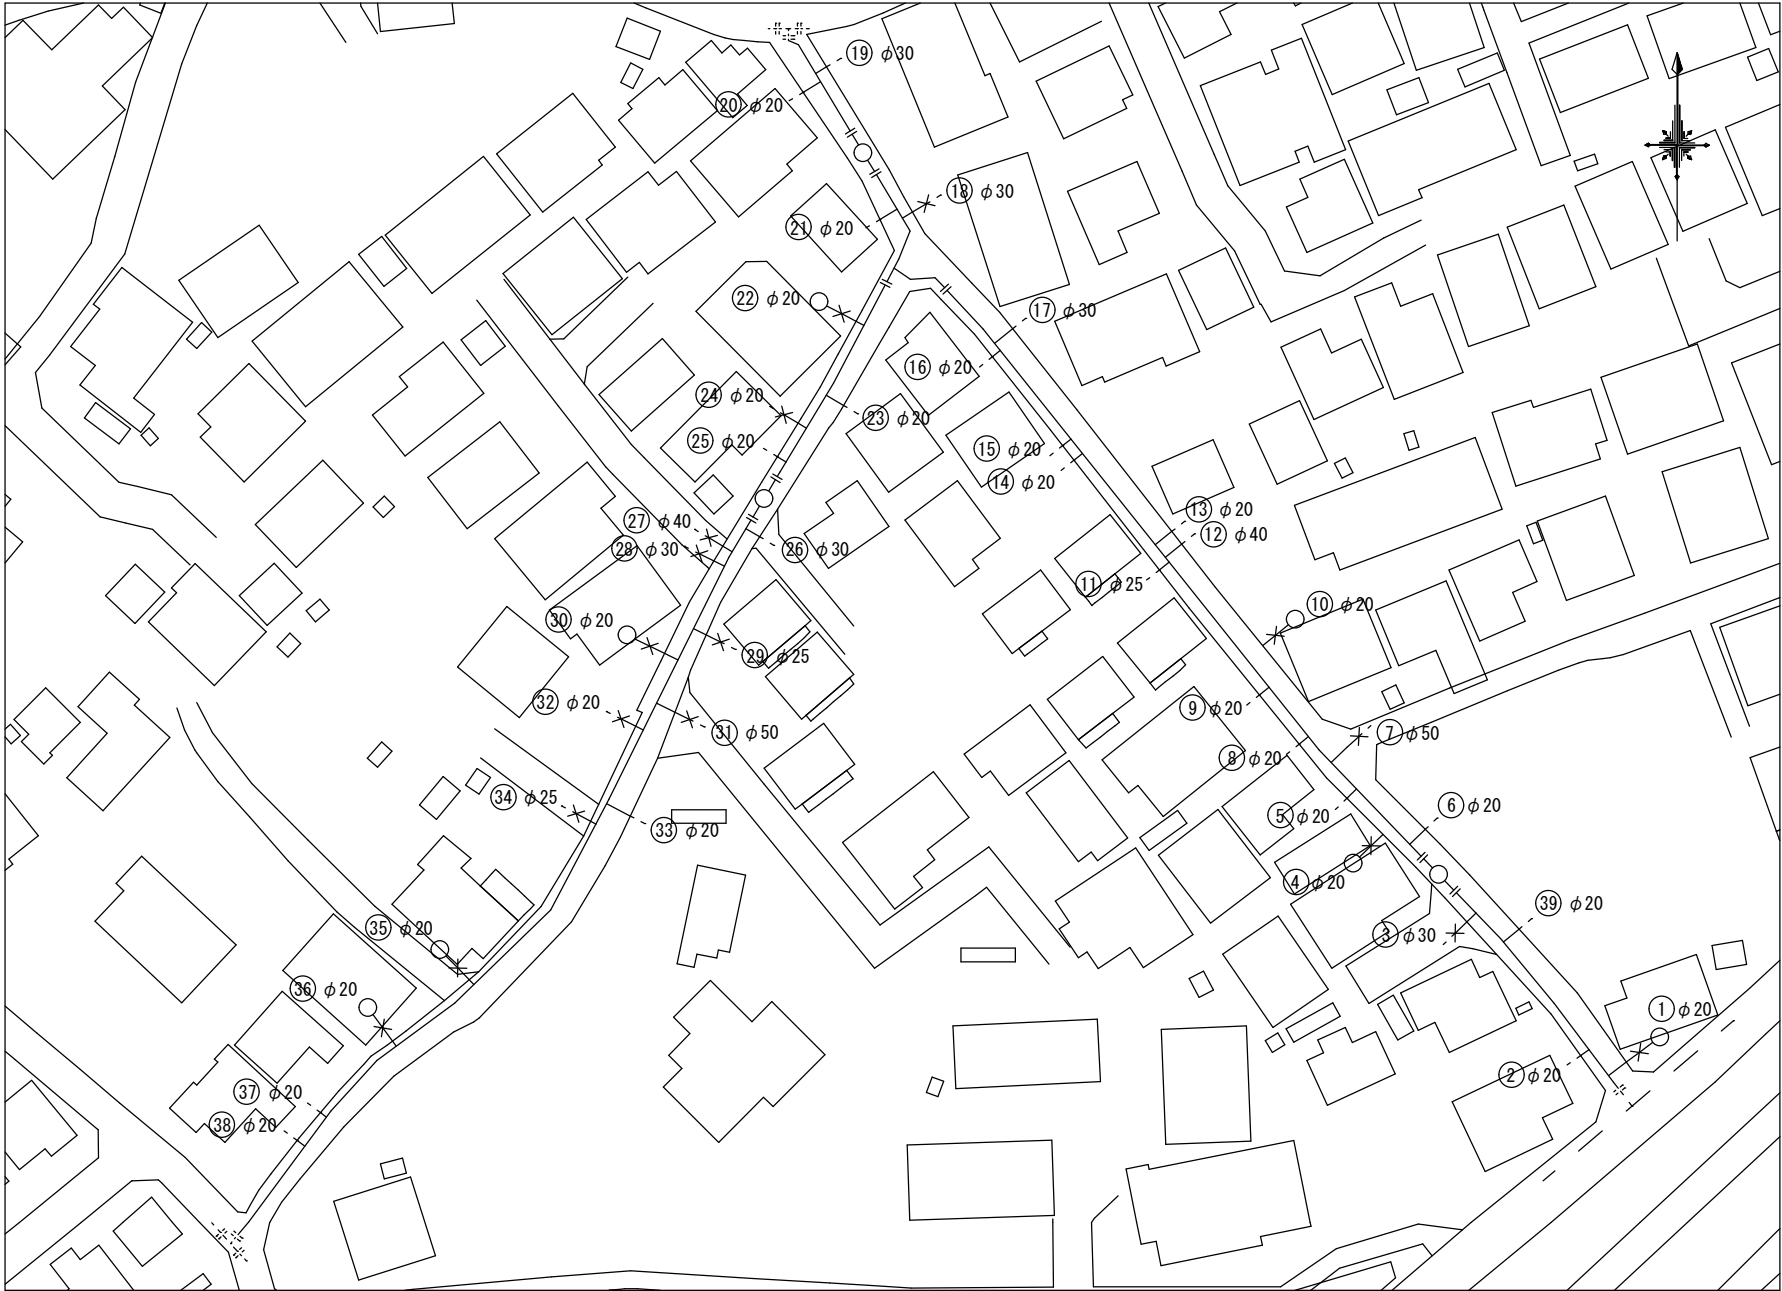

道路組成図 S=1:15

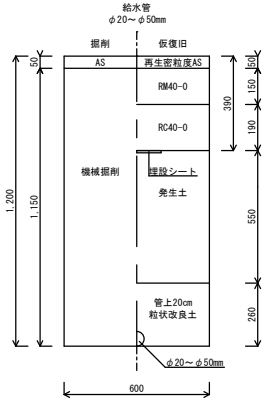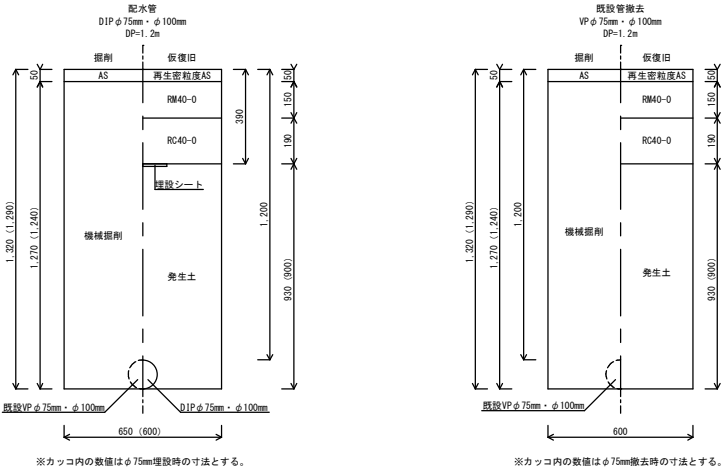


案内図

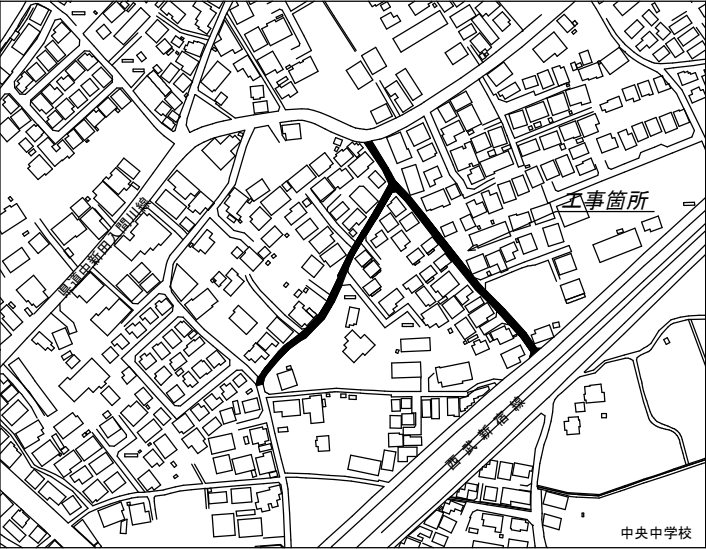


工事名称	市道A第299号線外1線配給水管改良工事		
工事番号	R7-Ⅱ・4-14		
設計年度	令和7年度	図面番号	4 枚の内 3
図面名称	平面図・道路組成図・案内図		
配 給 水 管		縮 尺	
		図 示	
狭 山 市 上 下 水 道 部			

配水管詳細図 S=FREE

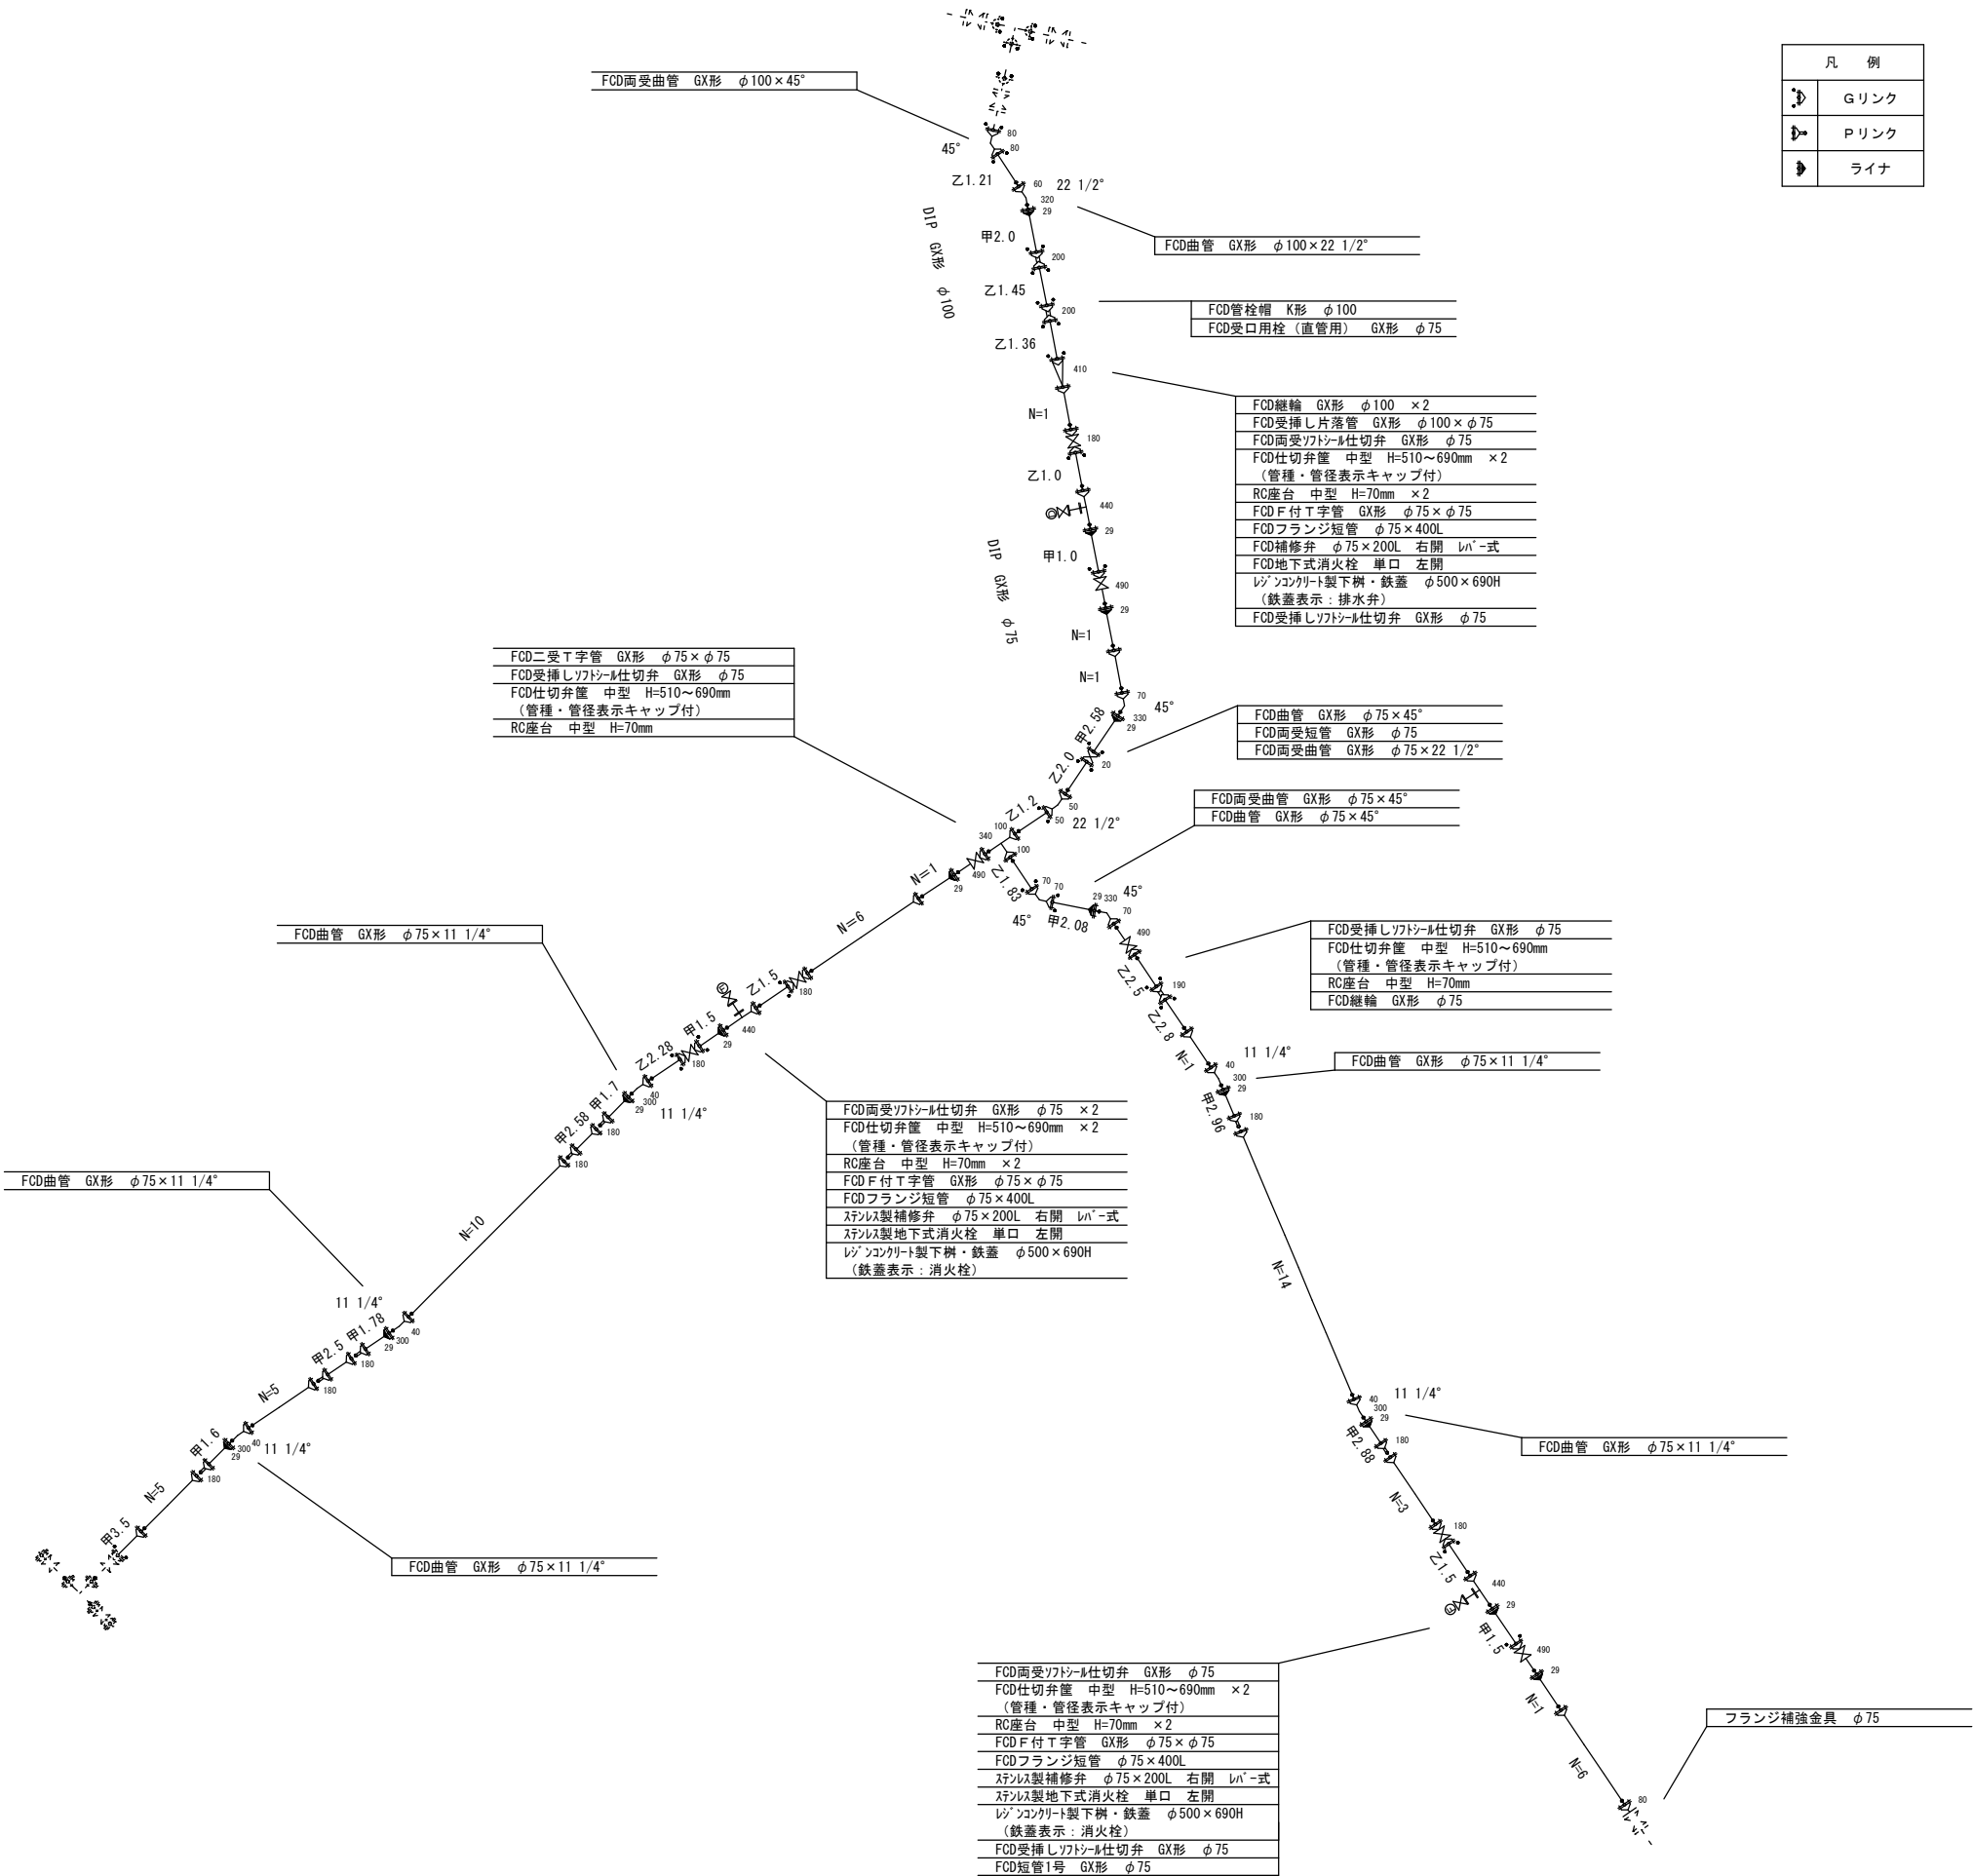

案 内 図

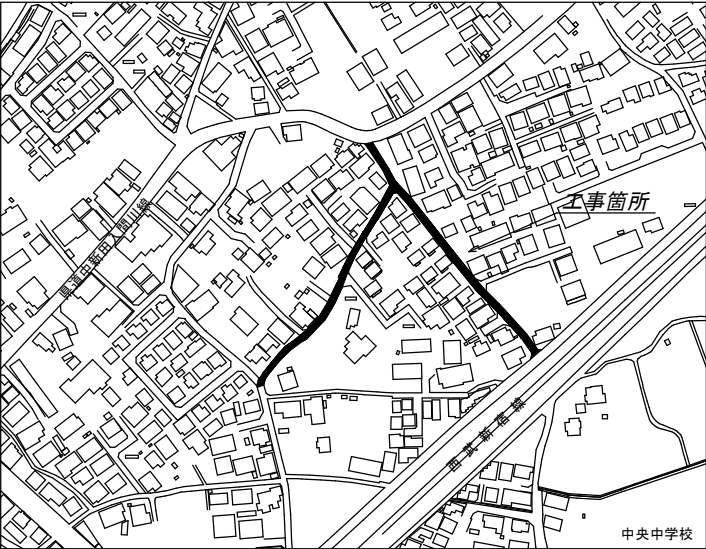

工事名称	市道A第299号線外1線配給水管改良工事		
工事番号	R7-B・4-14		
設計年度	令和7年度	図面番号	4 枚の内 4
図面名称	配水管詳細図・案内図		
配 水 管		縮 尺	
		図 示	
狹 山 市 上 下 水 道 部			