


系 統 図 縮尺 1:2,500
狭 山 市



南入曽・水野地区

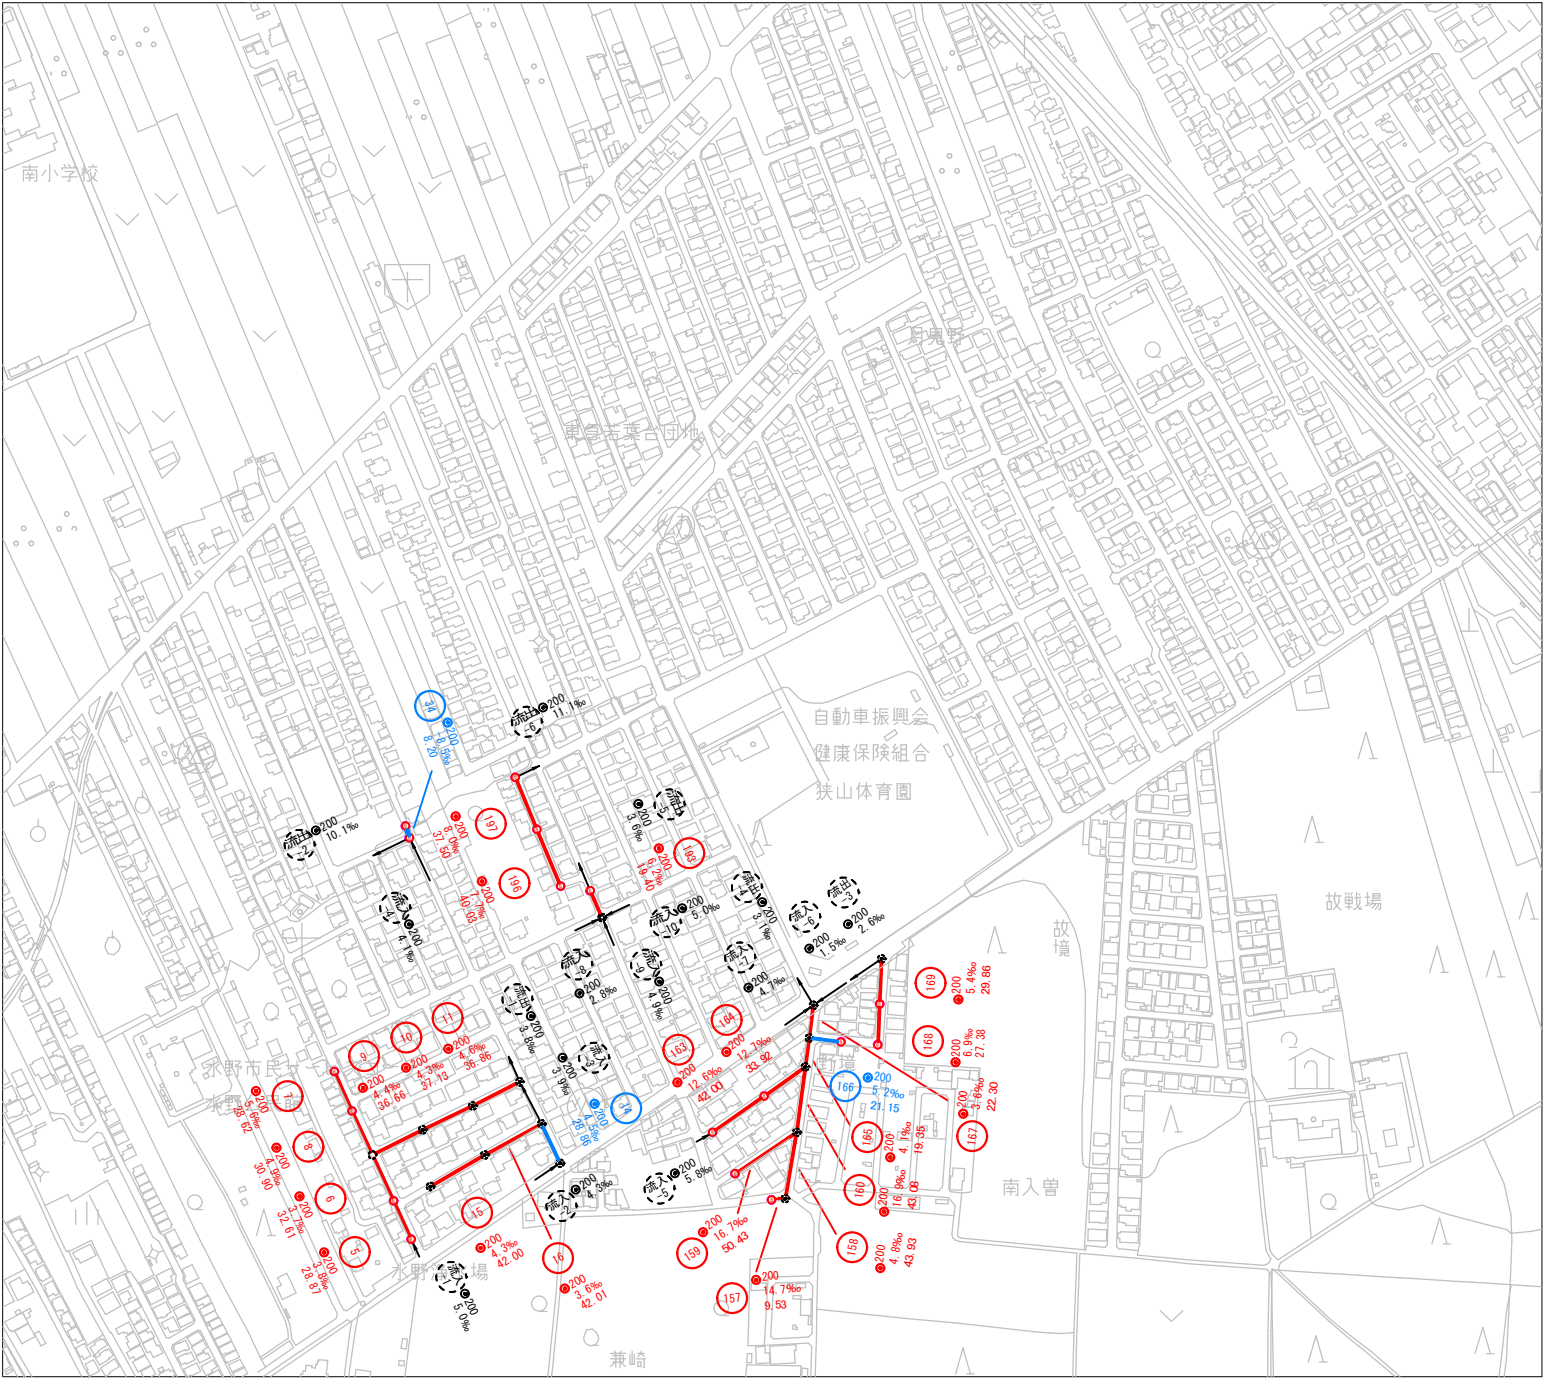



工事名	公共下水道管改築工事(第8工区)		
工事箇所	狭山市大字水野地内	年度	令和7年度
図面名称	系 統 図		
縮尺	1 : 2,500	図面番号	1 / 12
狭山市上下水道部下水道施設課			

平面図 縮尺 1:500

狭山市

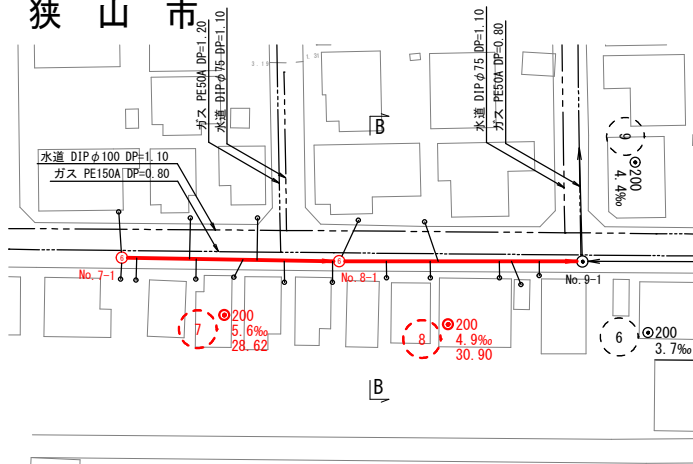
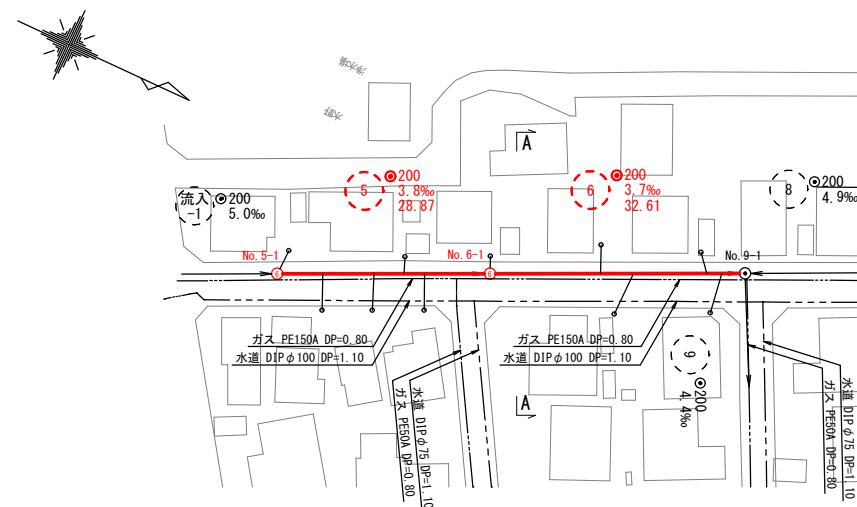


縦断面図 縦1:100 横1:500

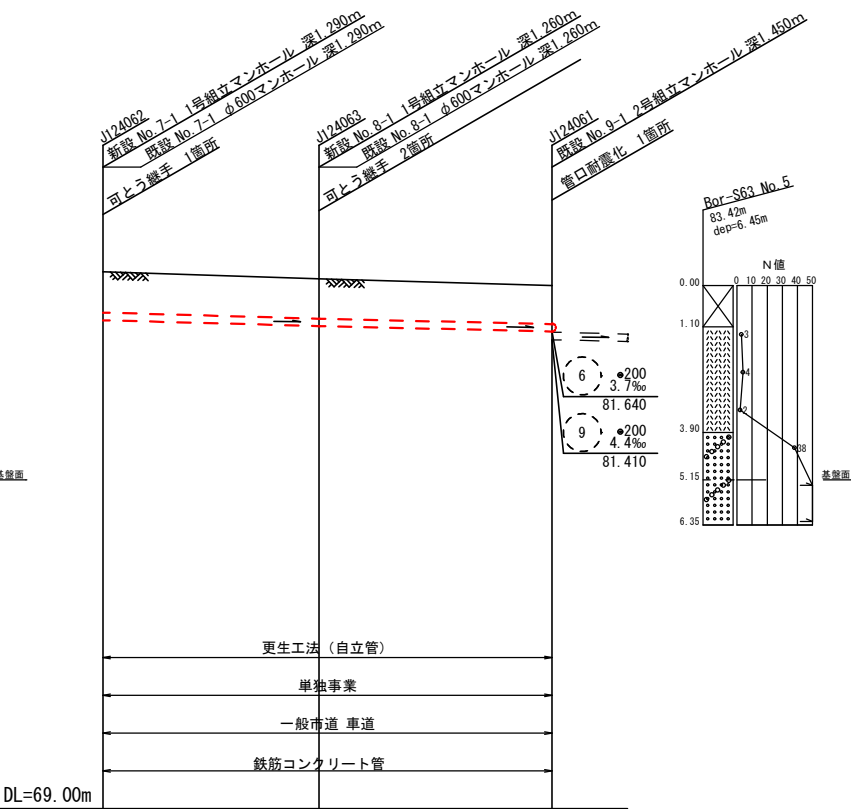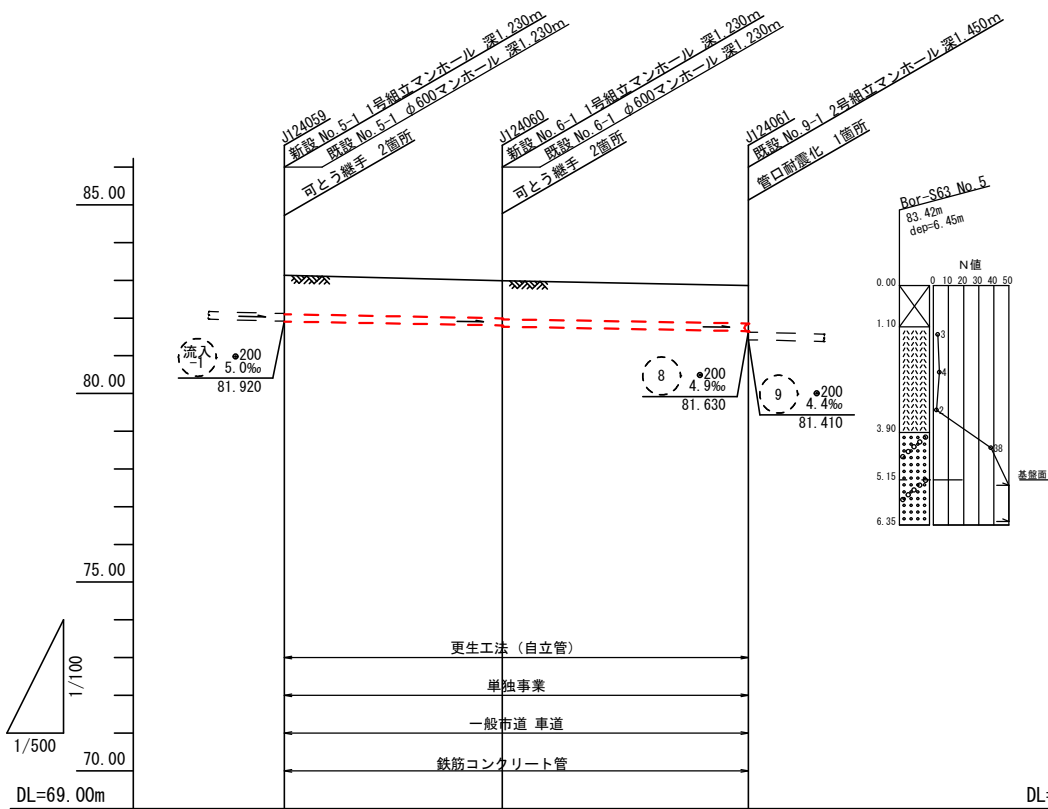


地盤高 (m)	83.13	82.99	82.86	83.23	83.04	82.86
土壌り (m)	1.02	0.99 1.02	1.01	1.08	1.05	1.02
掘削深 (m)	1.237	1.207 1.237	1.227	1.297	1.267	1.237
単距離 (m)	0.00	28.87	32.61	0.00	28.62	30.90
追加距離 (m)	0.00	28.87	61.48	0.00	28.62	59.52

横断面図 縮尺 1:100

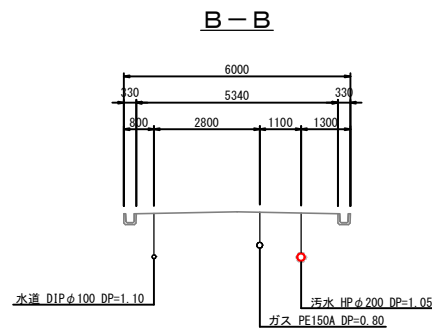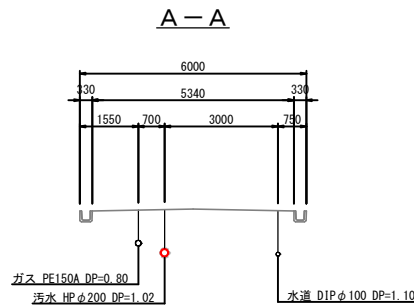

更生断面図 縮尺 1:10 参考図

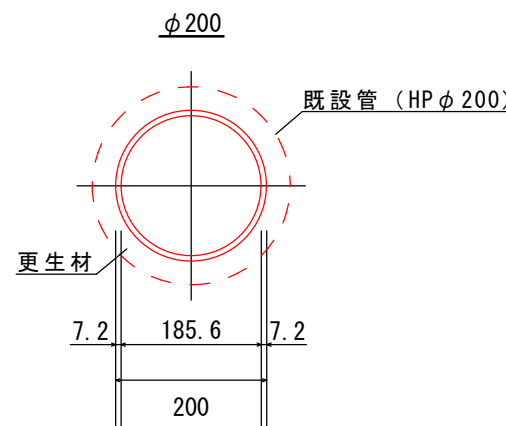


5 6 7 8


工事名	公共下水道管改築工事(第8工区)		
工事箇所	狭山市大字水野地内	年度	令和7年度
図面名称	平面図・縦断面図・横断面図・更生断面図		
縮尺	図示	図面番号	2 / 12
狭山市上下水道部下水道施設課			

平面図 縮尺 1:500


狭山市

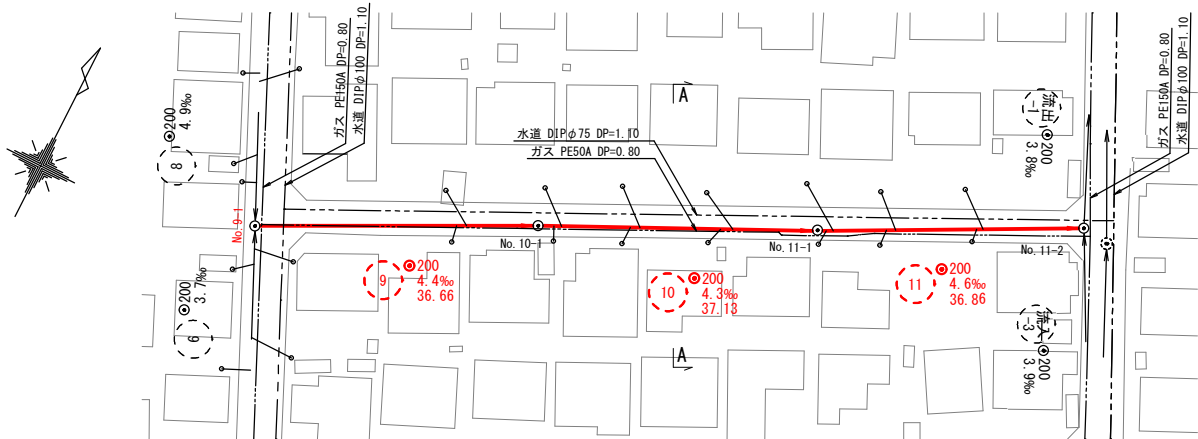

縦断面図 縮尺 縦1:100 横1:500

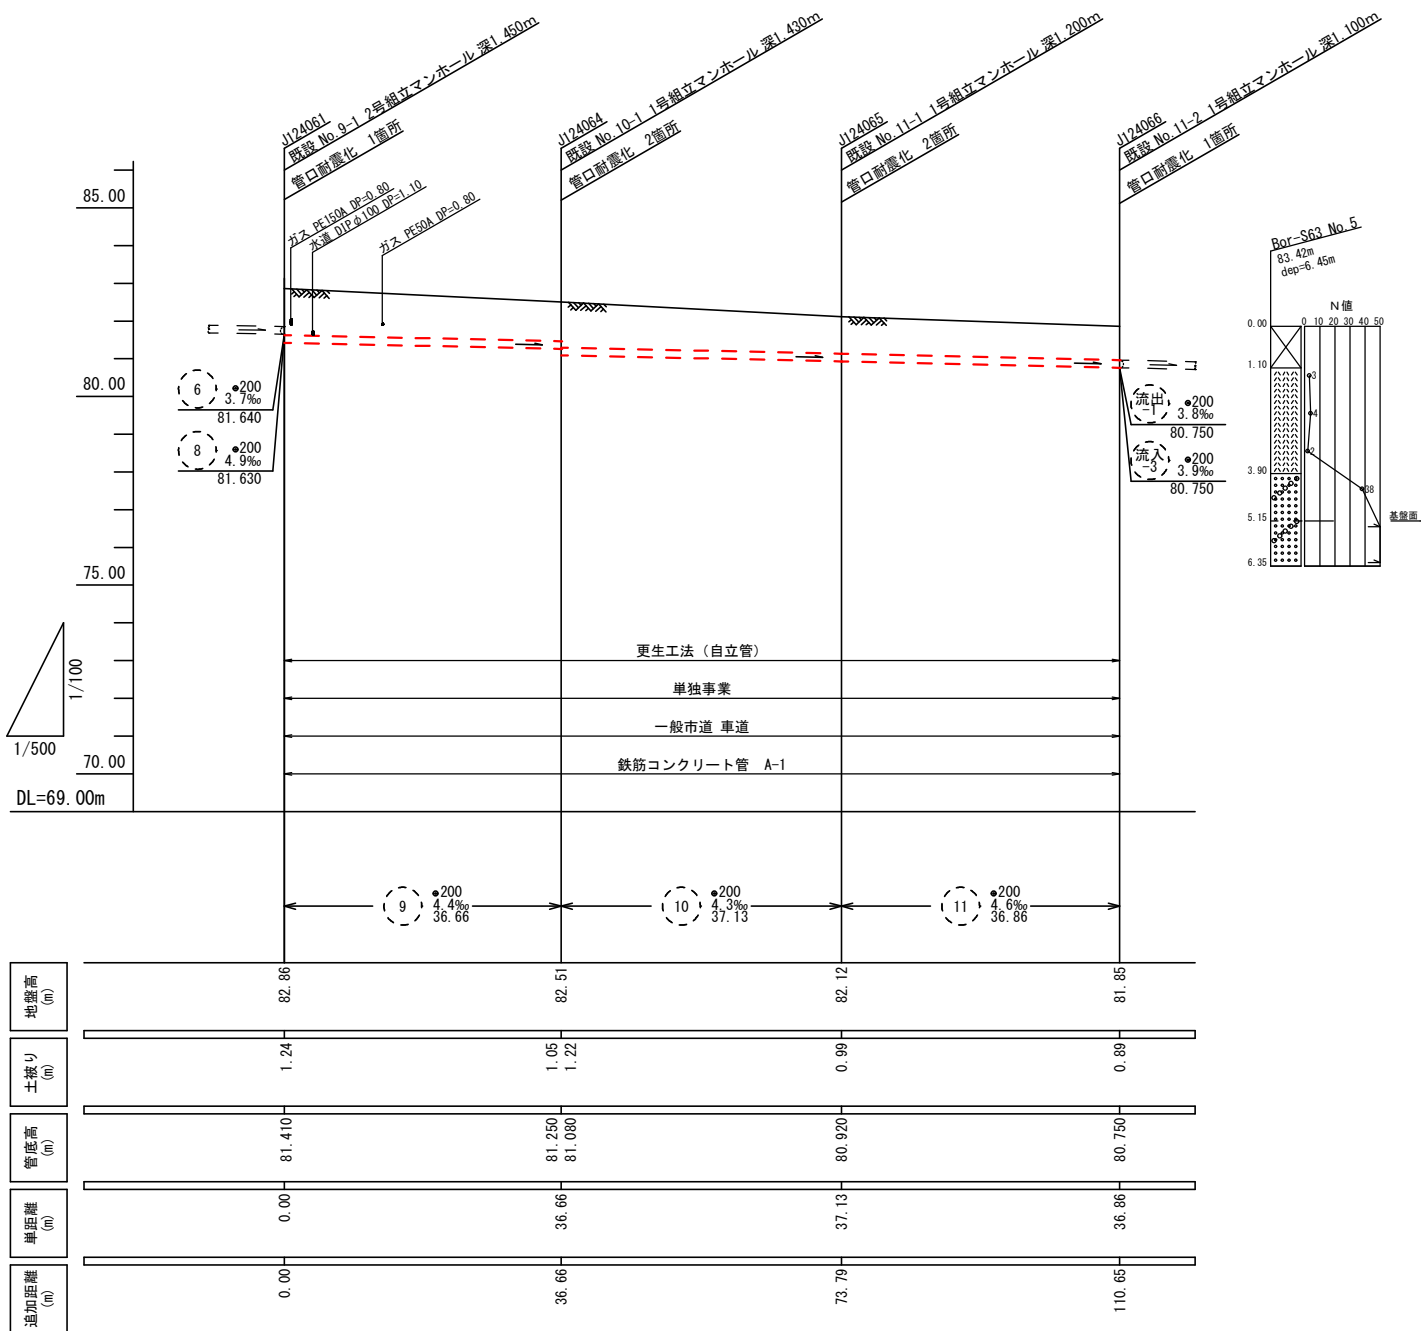


横断面図 縮尺 1:100

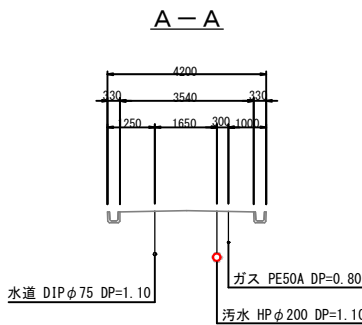



更生断面図 縮尺 1:10

参考図

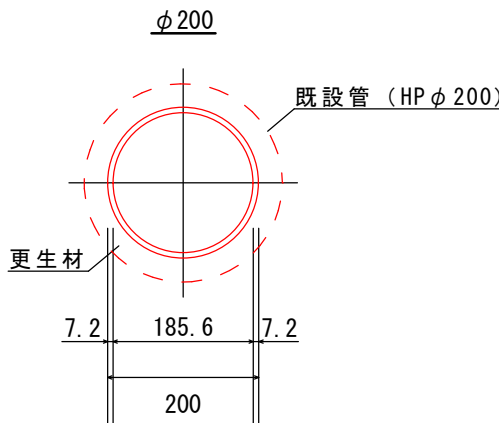


9 10 11


工事名	公共下水道管改築工事(第8工区)		
工事箇所	狭山市大字水野地内	年度	令和7年度
図面名称	平面図・縦断面図・横断面図・更生断面図		
縮尺	図示	図面番号	3 / 12
狭山市上下水道部下水道施設課			

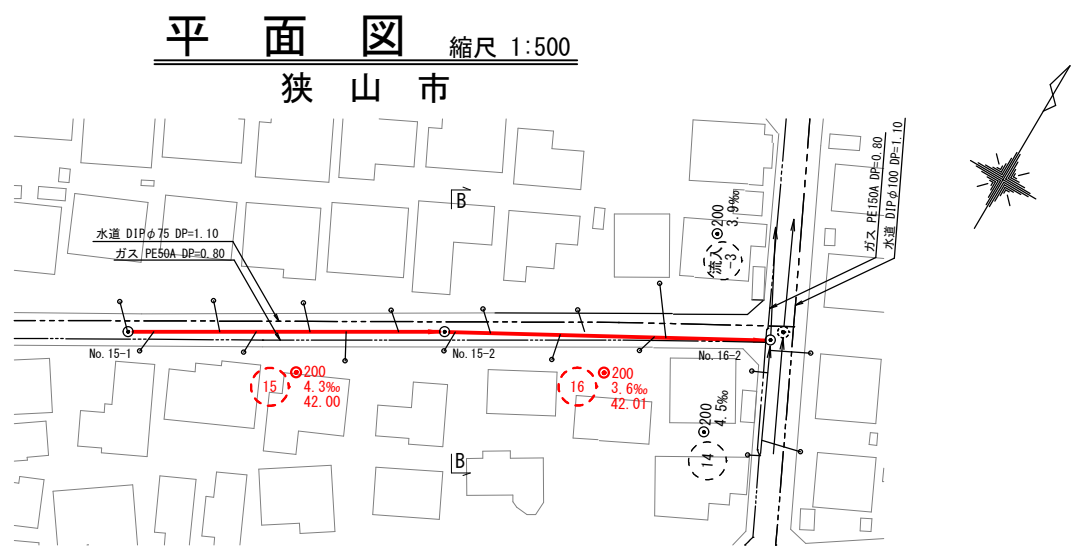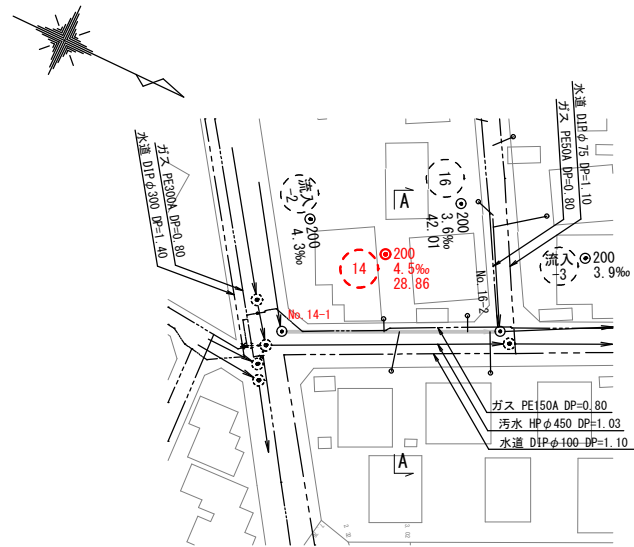



横断面図 縮尺 1:100

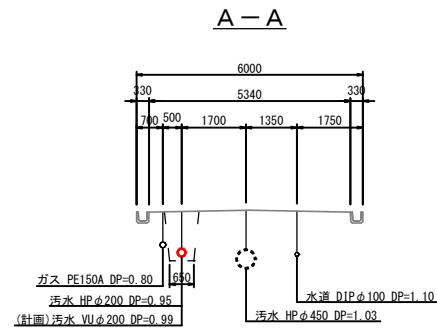




B-B

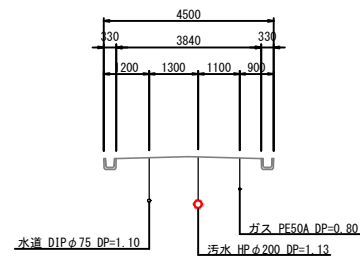

更生断面図 縮尺 1:10 参考図

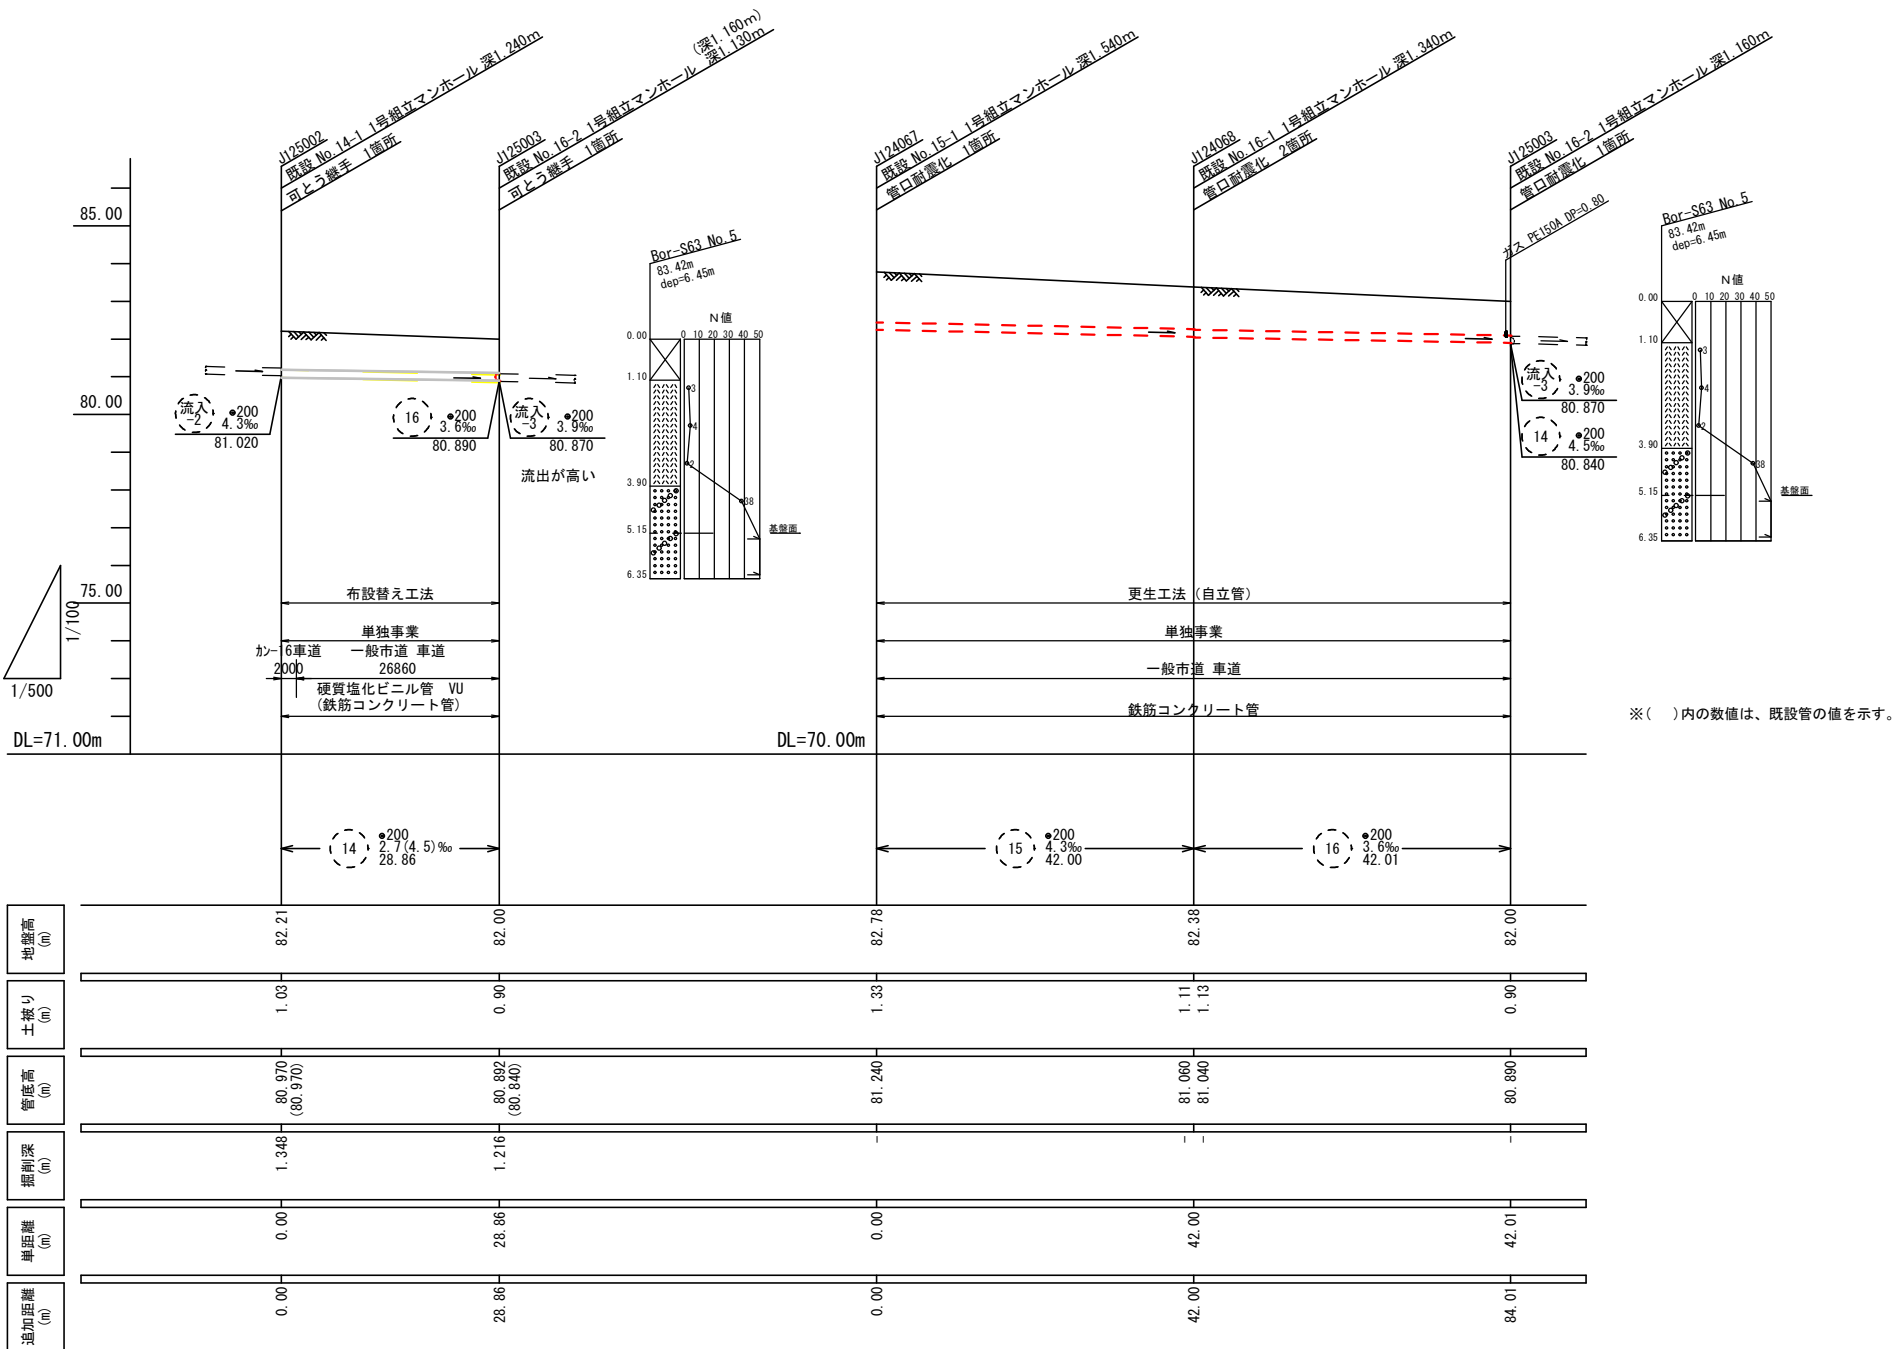
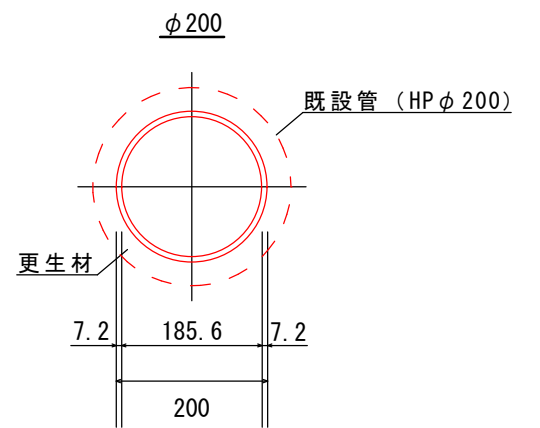


工事名	公共下水道管改築工事(第8工区)		
工事箇所	狭山市大字水野地内	年度	令和7年度
図面名称	平面図・縦断面図・横断面図・更生断面図		
縮尺	図示	図面番号	4 / 12
狭山市上下水道部下水道施設課			

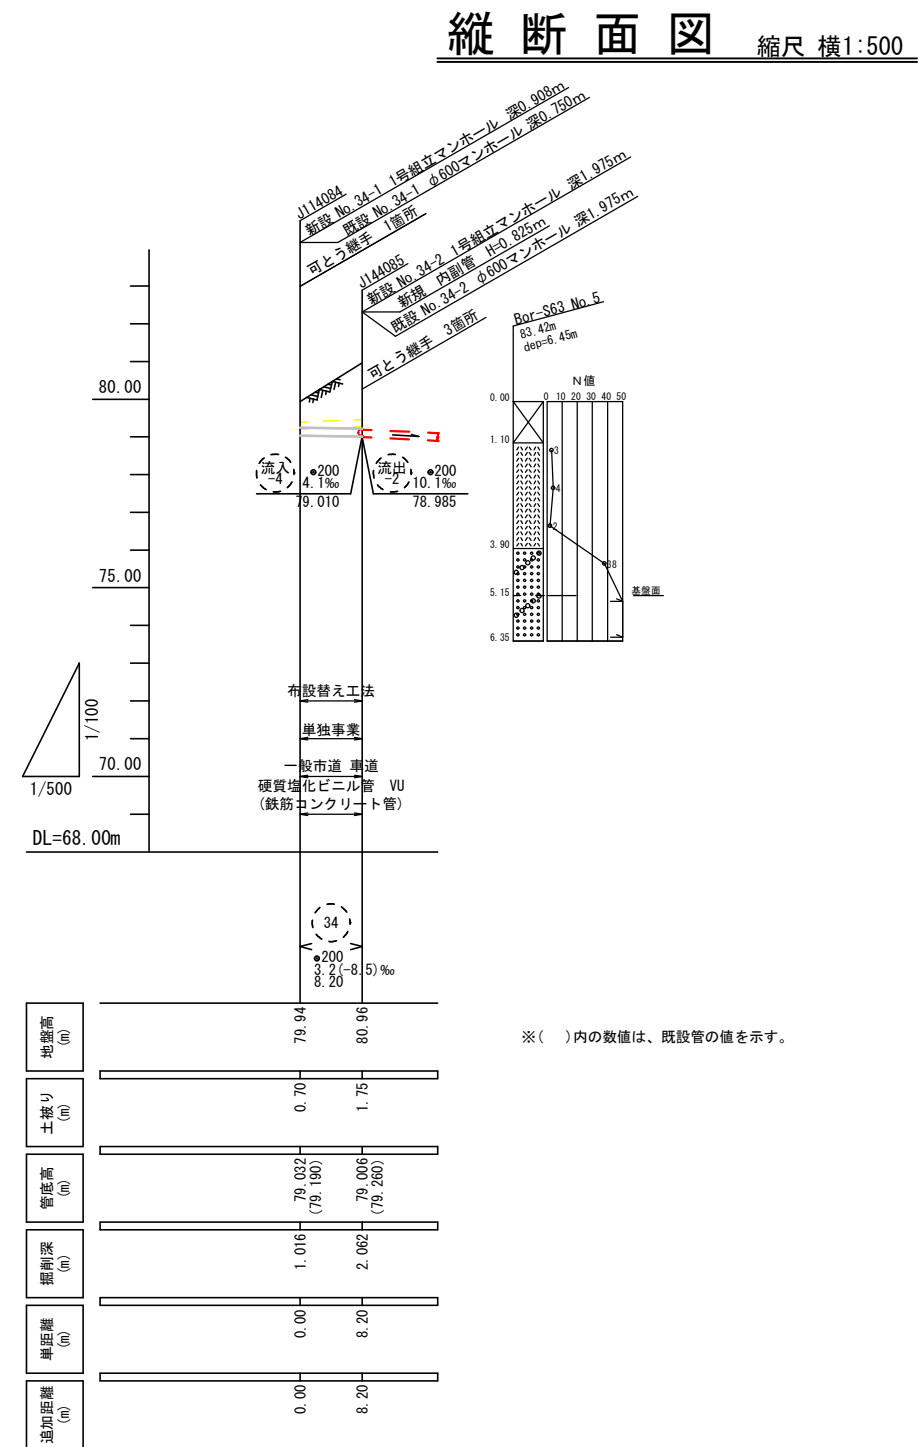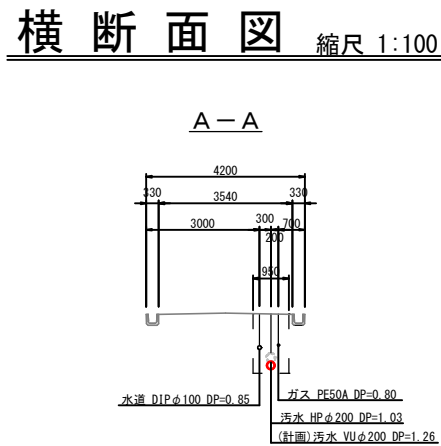
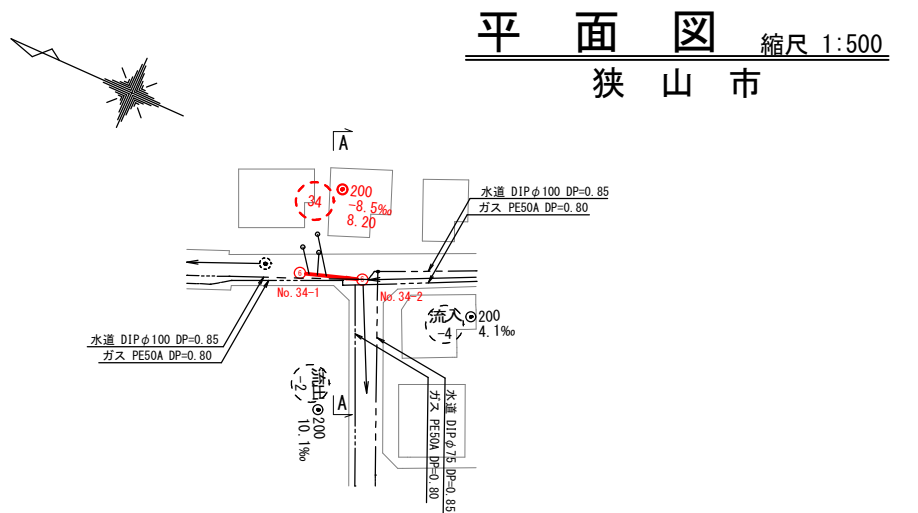


34


工事名	公共下水道管改築工事(第8工区)		
工事箇所	狭山市大字水野地内	年度	令和7年度
図面名称	平面図・縦断面図・横断面図・更生断面図		
縮尺	図示	図面番号	5 / 12
狭山市上下水道部下水道施設課			

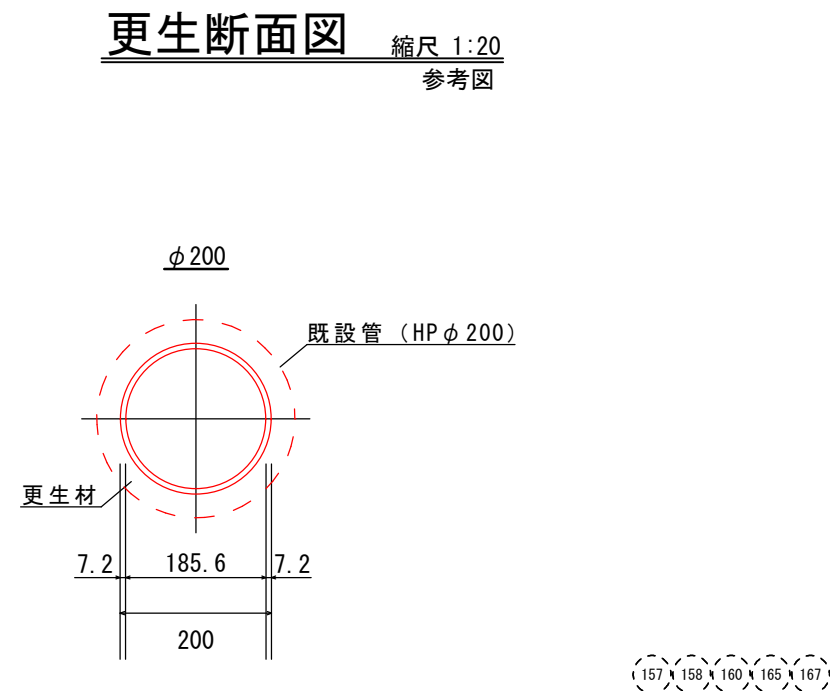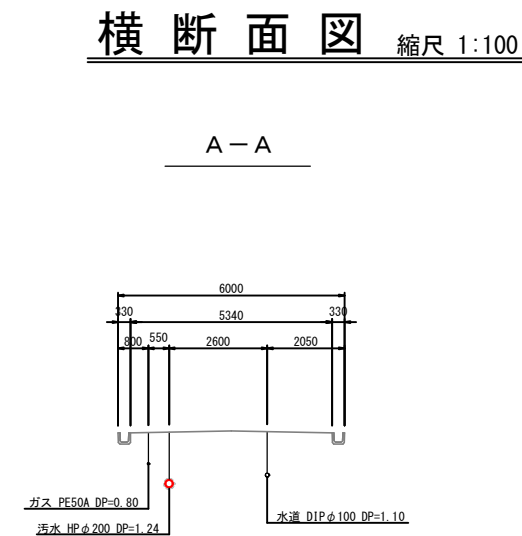


工事名	公共下水道管改築工事(第8工区)		
工事箇所	狭山市大字水野地内	年度	令和7年度
図面名称	平面図・縦断面図・横断面図・更生断面図		
縮尺	図 示	図面番号	6 / 12
狭山市上下水道部下水道施設課			

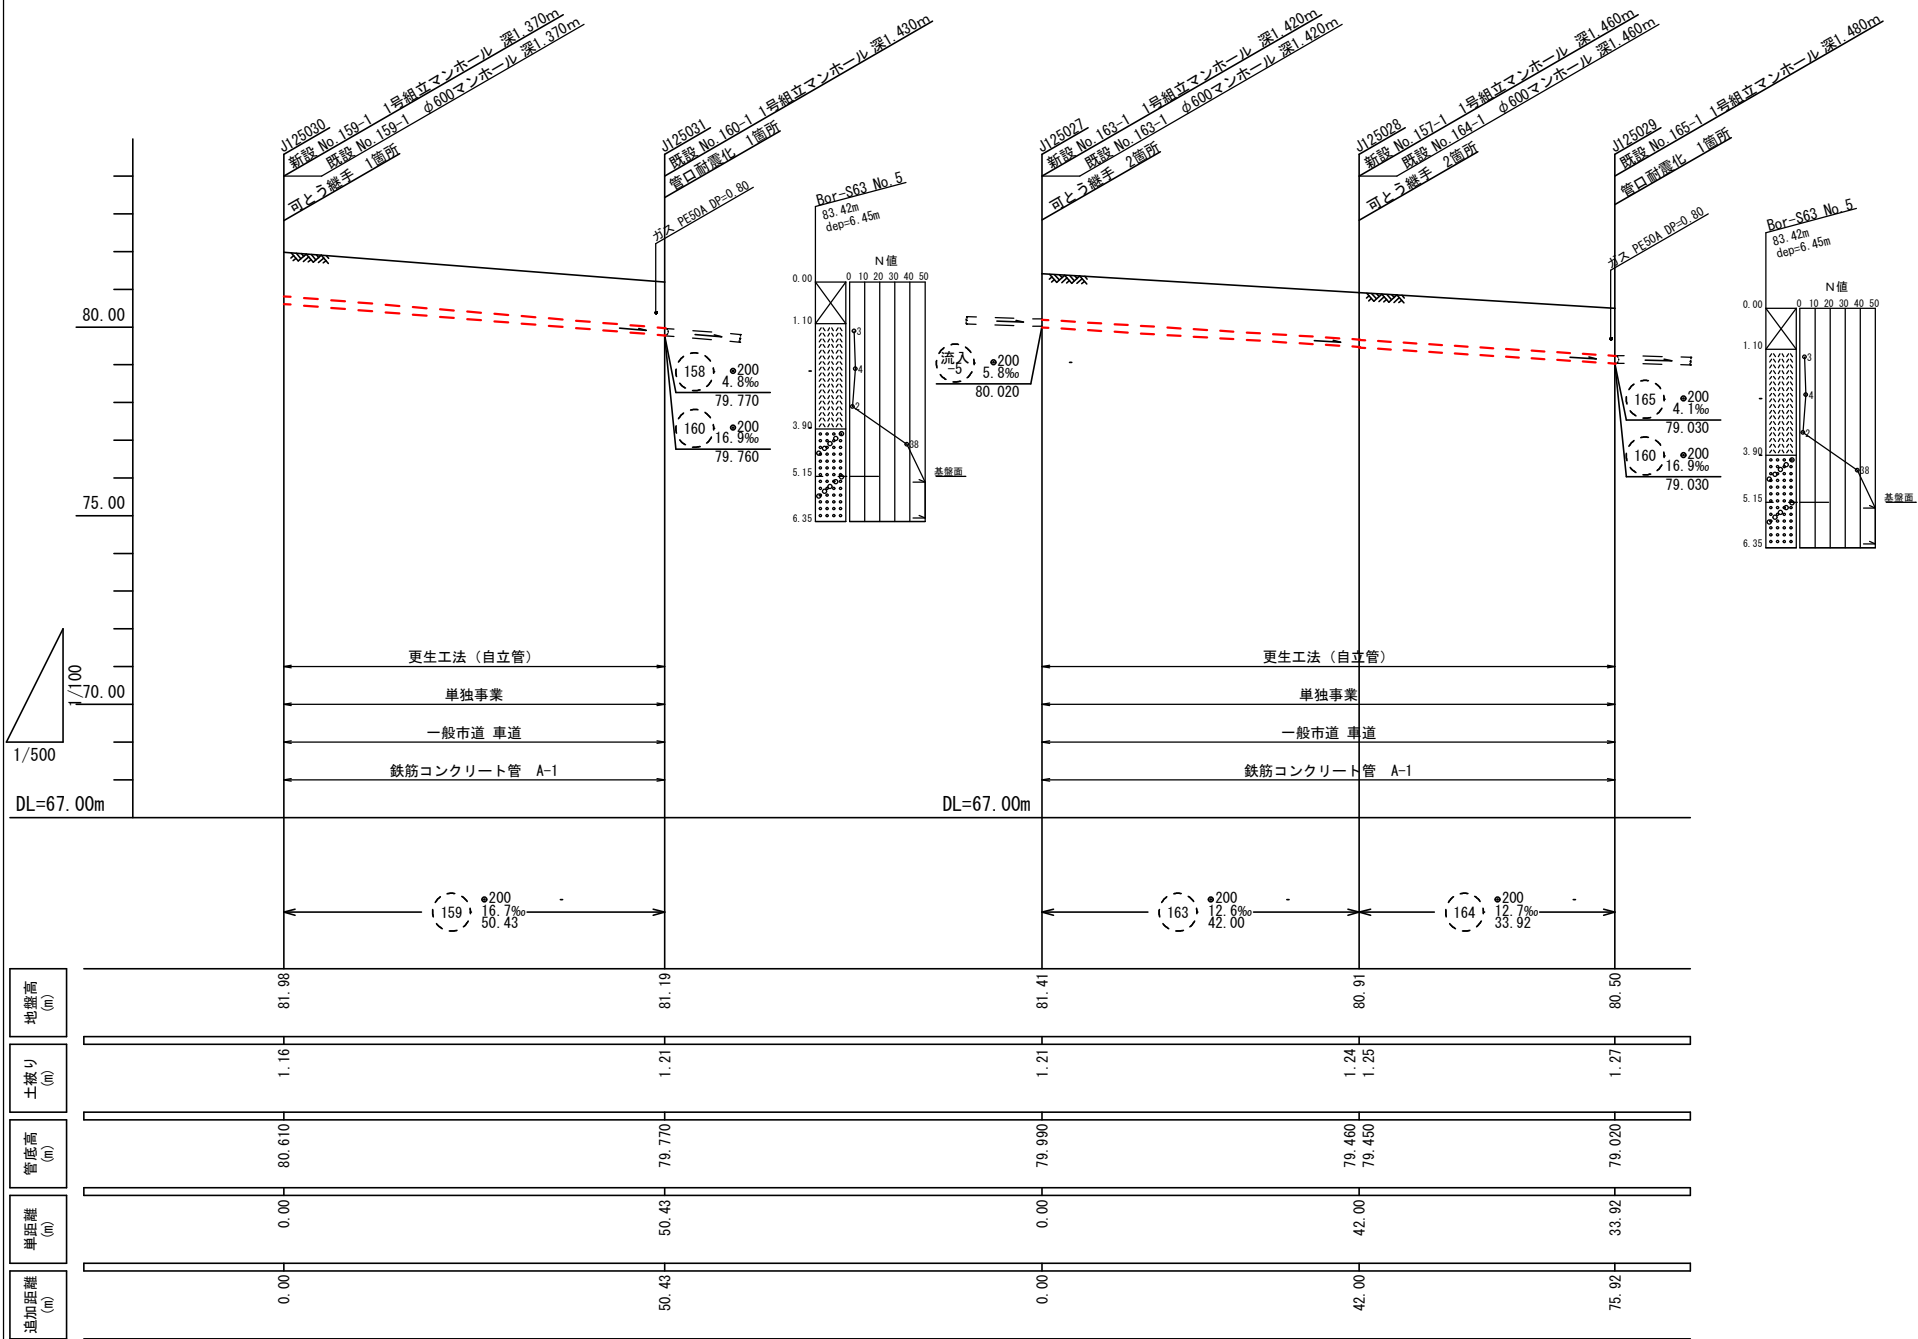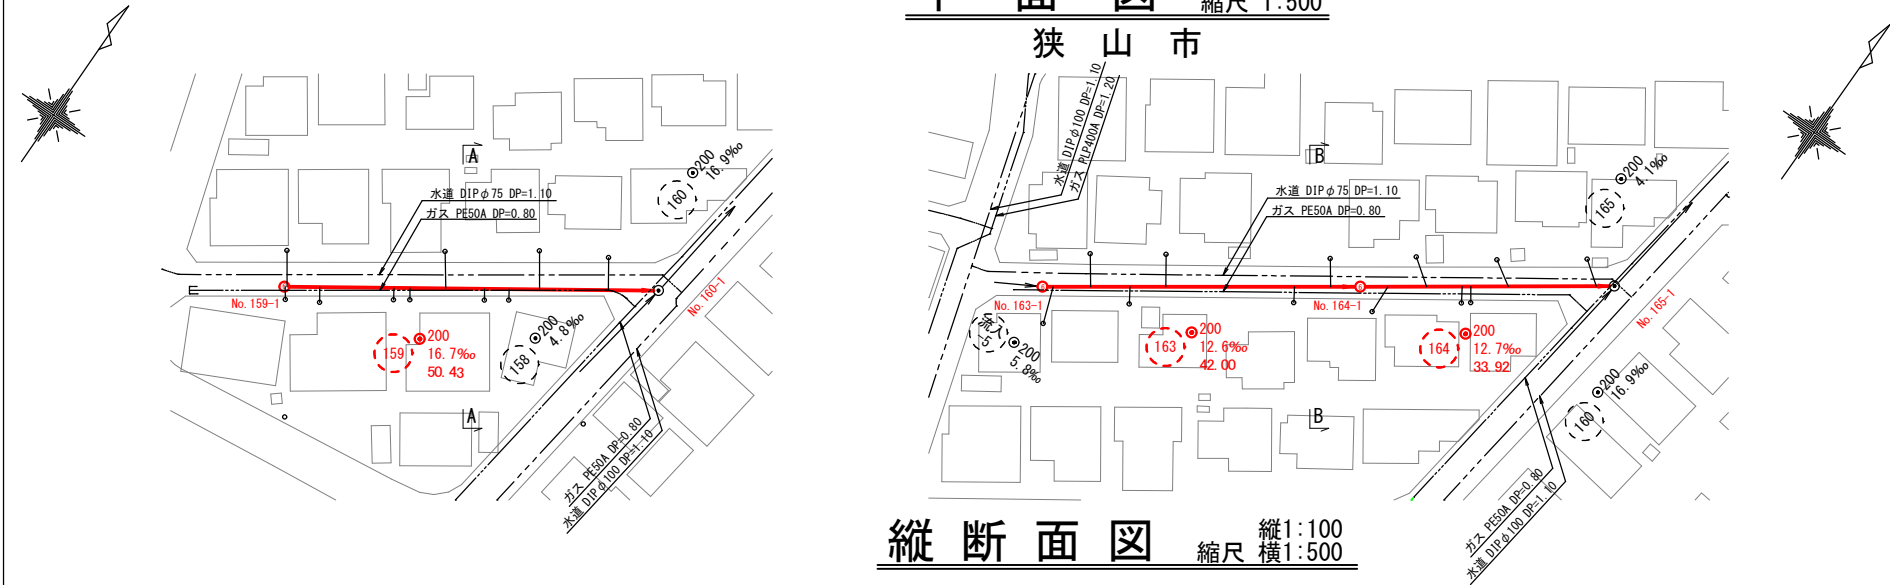


横断面図 縮尺 1:100

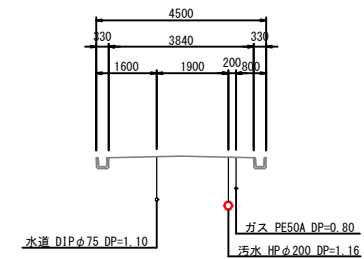

B-B

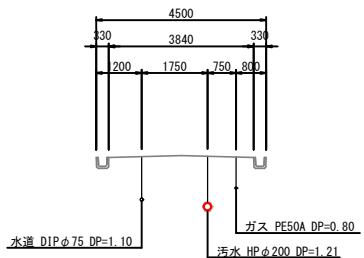


更生断面図 縮尺 1:20 参考図

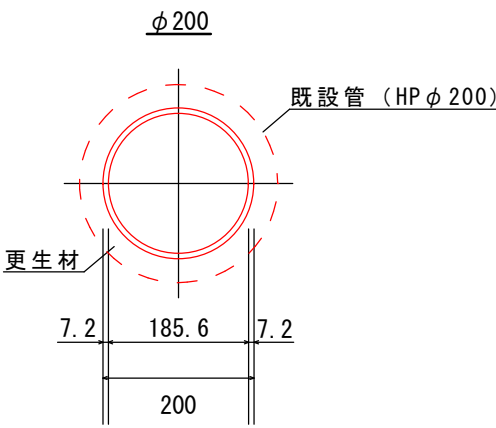


工事名	公共下水道管改築工事(第8工区)		
工事箇所	狭山市大字水野地内	年度	令和7年度
図面名称	平面図・縦断面図・横断面図・更生断面図		
縮尺	図示	図面番号	7 / 12
狭山市上下水道部下水道施設課			



平面図 縮尺 1:500
狭山市

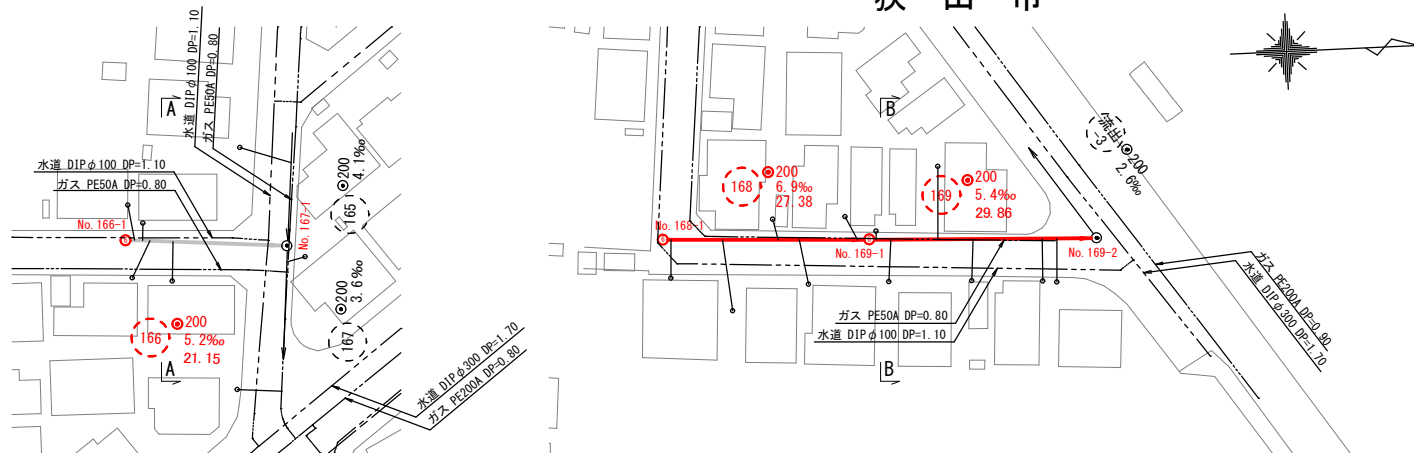


縦断面図 縮尺 縦1:100 横1:500

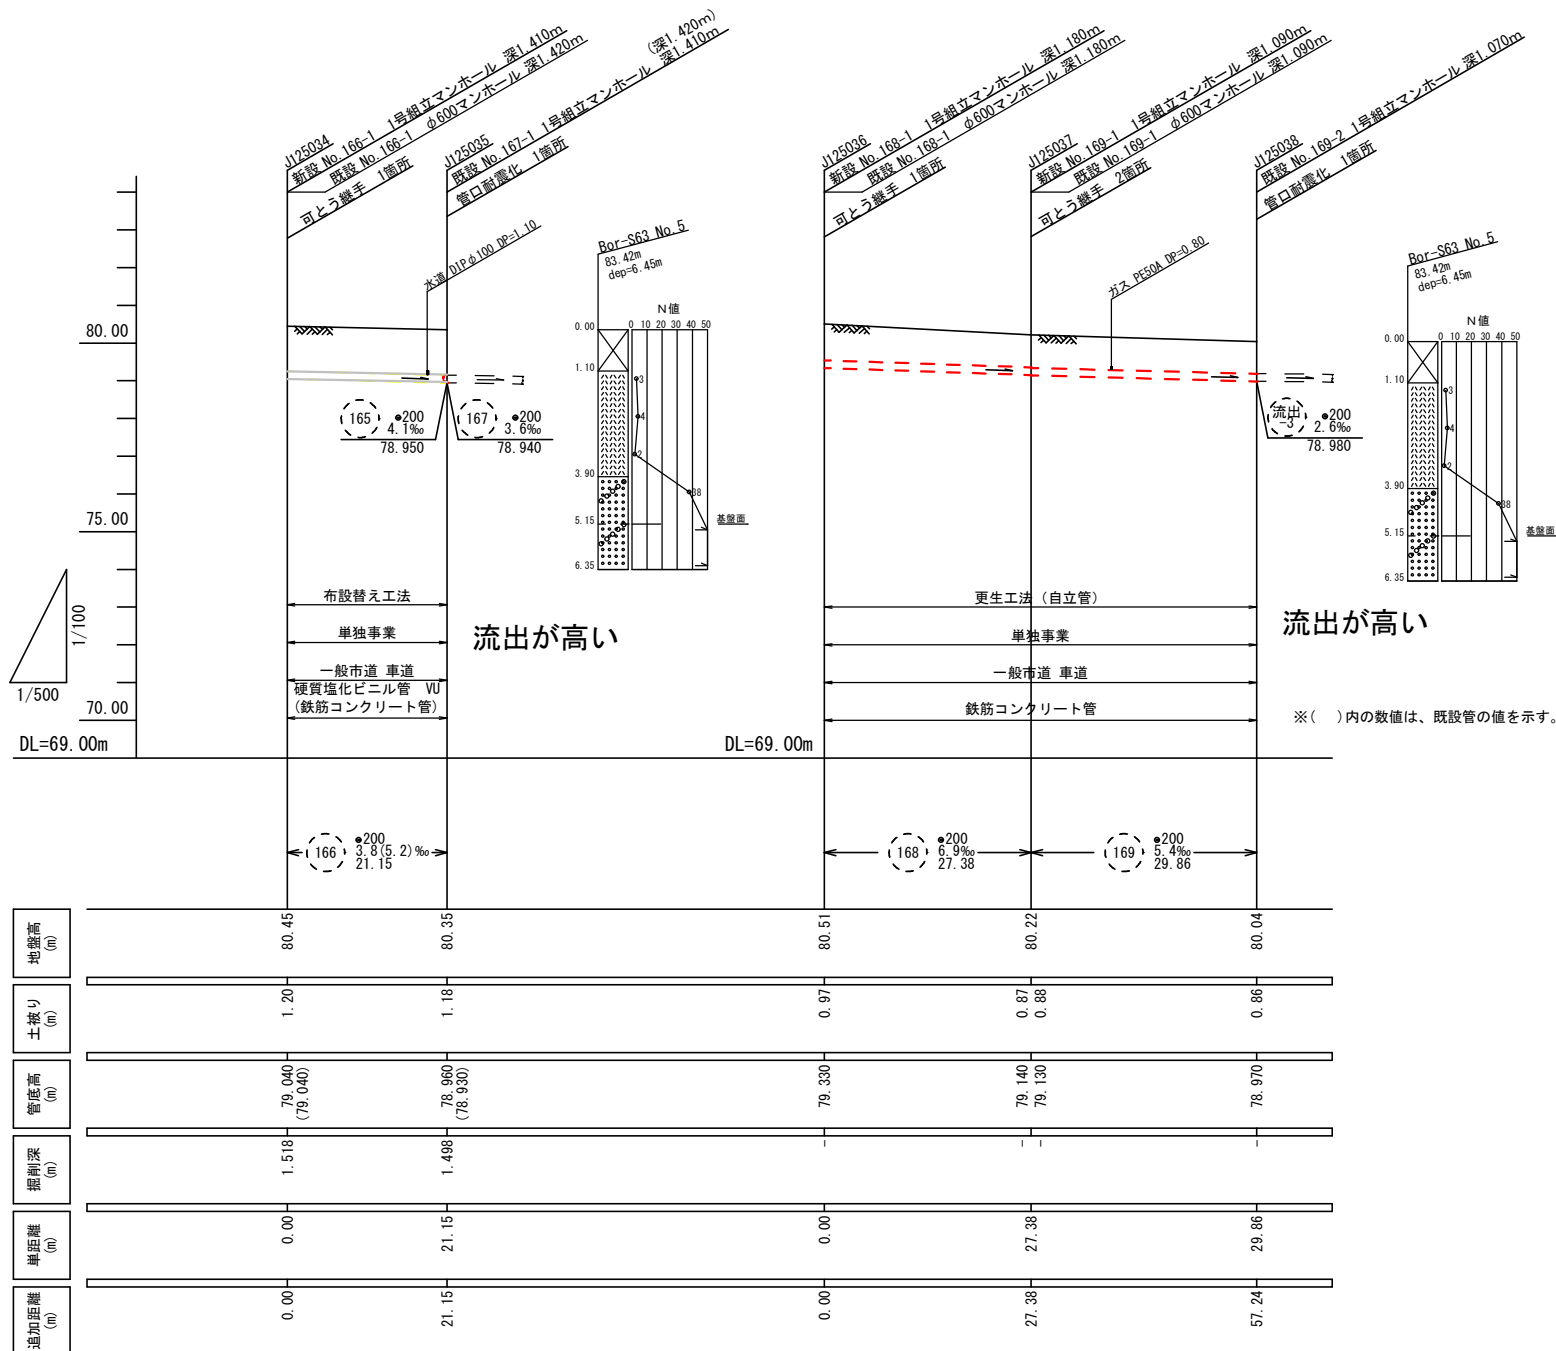

横断面図 縮尺 1:100

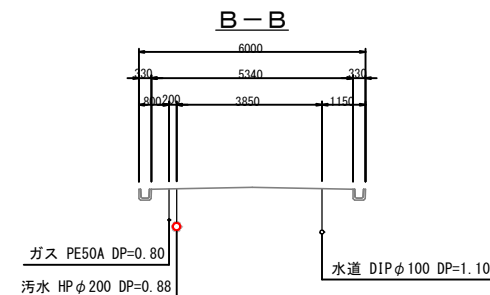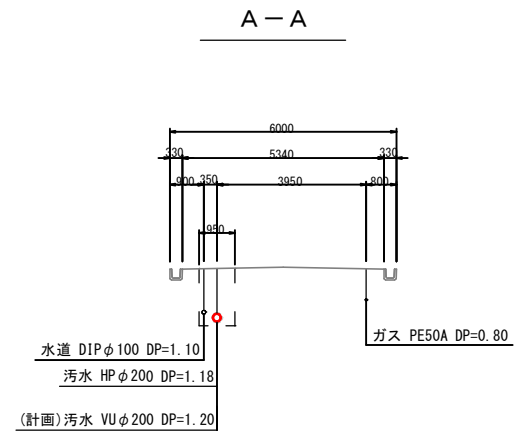

更生断面図 縮尺 1:20
参考図

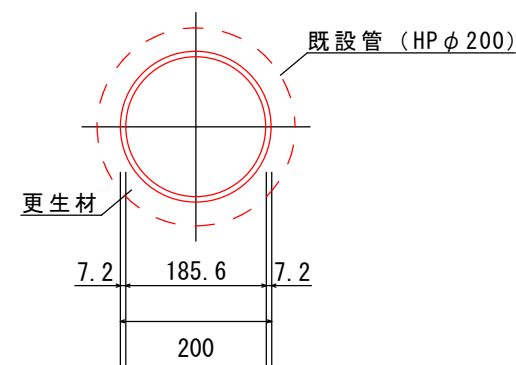


166 168 169


工事名	公共下水道管改築工事(第8工区)		
工事箇所	狭山市大字水野地内	年度	令和7年度
図面名称	平面図・縦断面図・横断面図・更生断面図		
縮尺	図示	図面番号	8 / 12
狭山市上下水道部下水道施設課			

砂基礎標準図 縮尺 1:10


縦断図

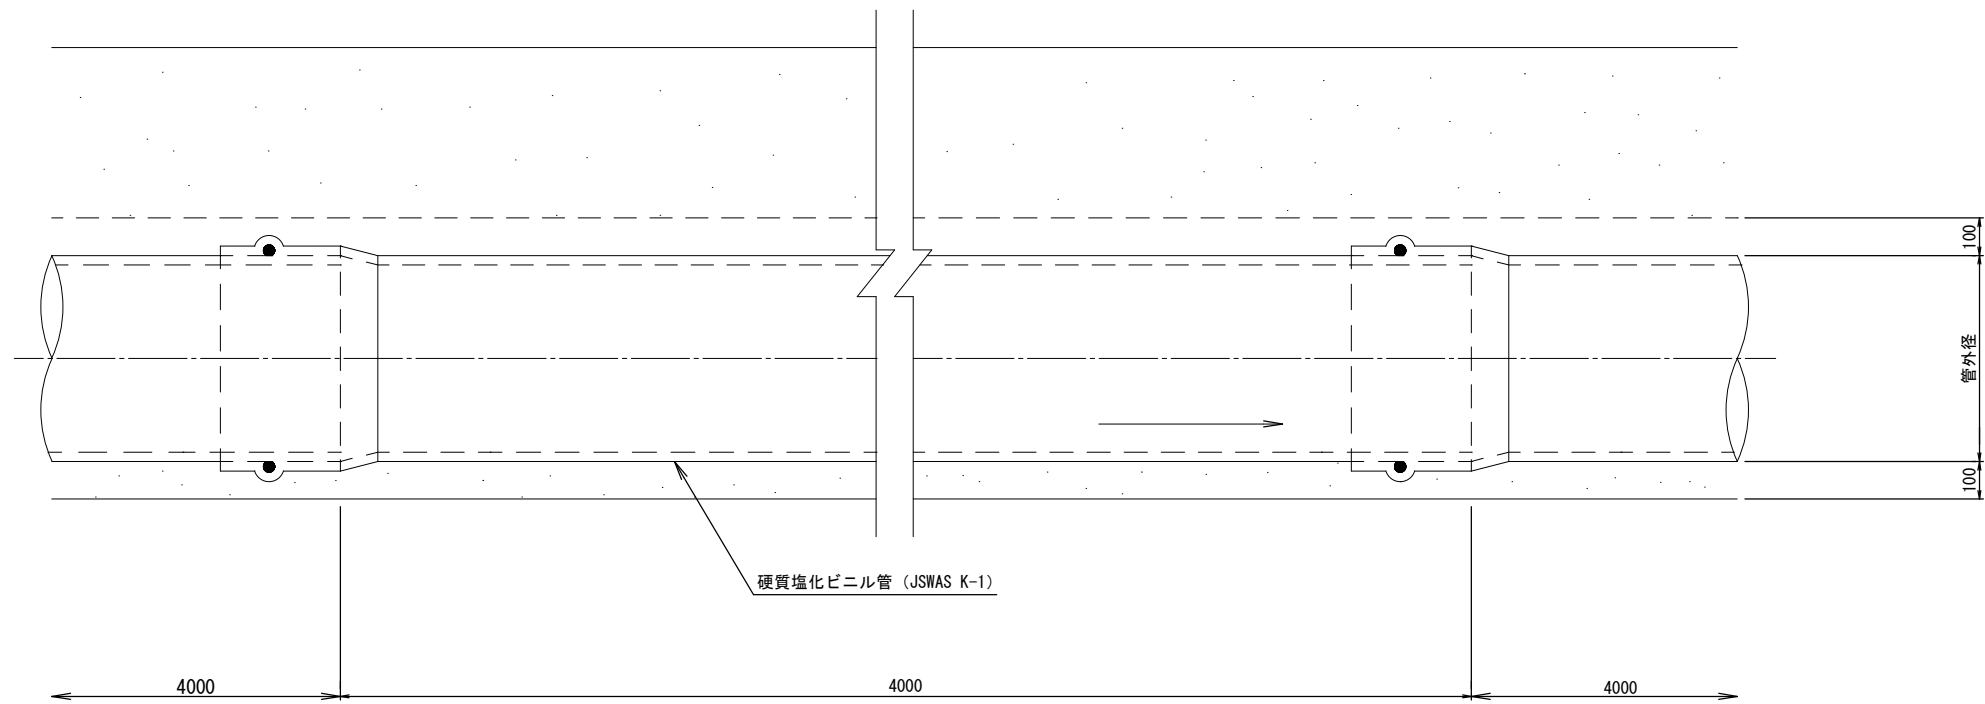

断面図(素掘り工法)



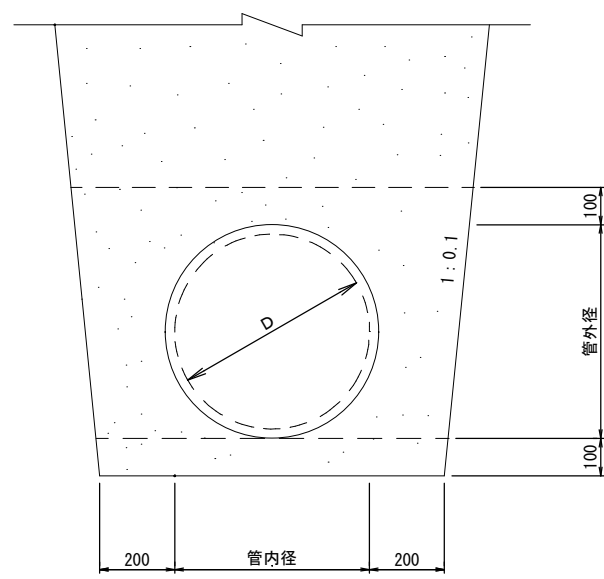


断面図(土留め工法)

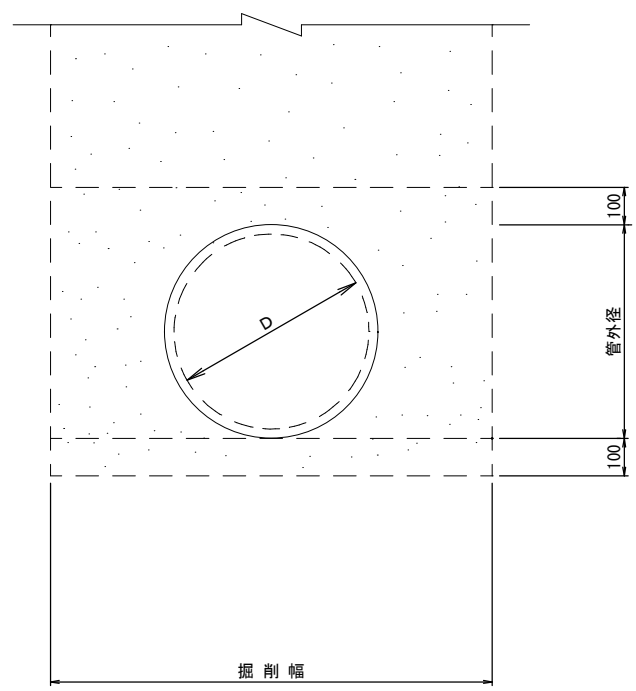


工事名	公共下水道管改築工事(第8工区)		
工事箇所	狭山市大字水野地内	年度	令和7年度
図面名称	砂基礎標準図		
縮尺	1:10	図面番号	9 / 12
狭山市上下水道部下水道施設課			

1号組立マンホール標準構造図 縮尺 1:20

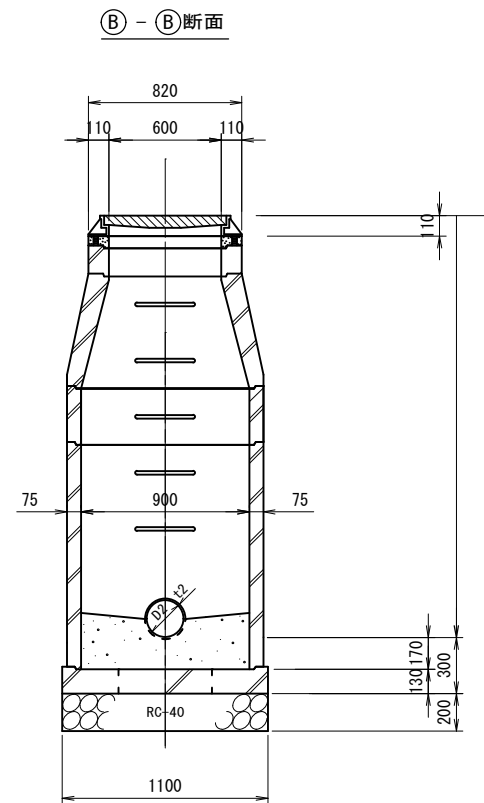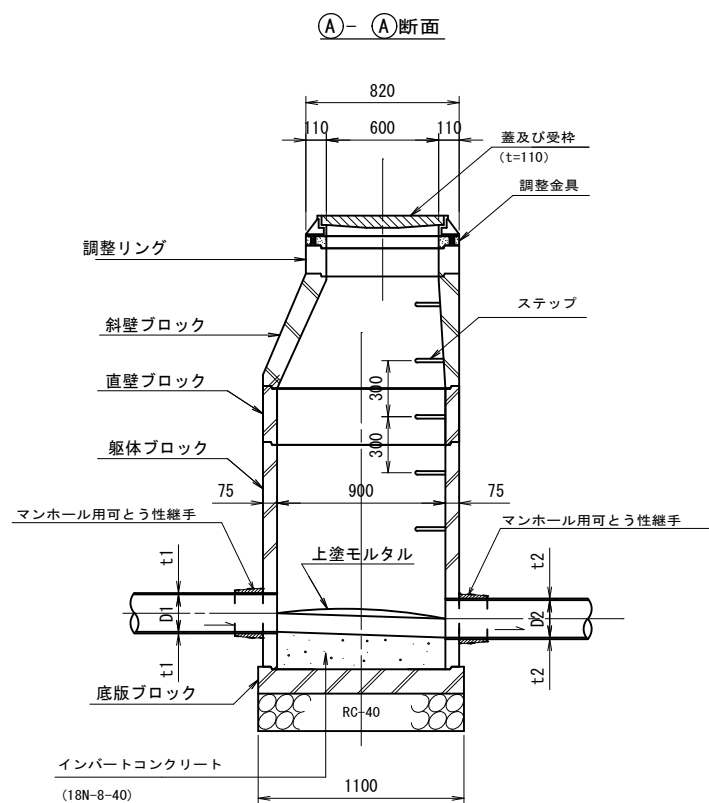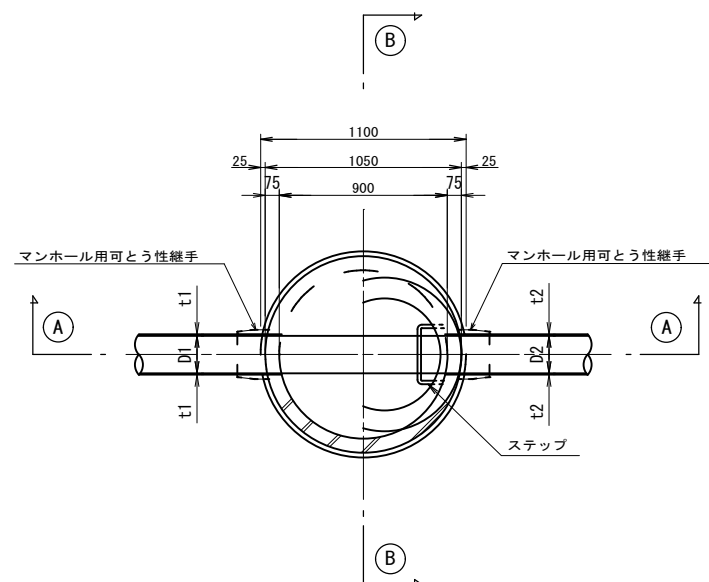


工事名	公共下水道管改築工事(第8工区)		
工事箇所	狭山市大字水野地内	年度	令和7年度
図面名称	1号組立マンホール標準構造図		
縮尺	1:20	図面番号	10 / 12
狭山市上下水道部下水道施設課			

取付管標準構造図 縮尺 1:20

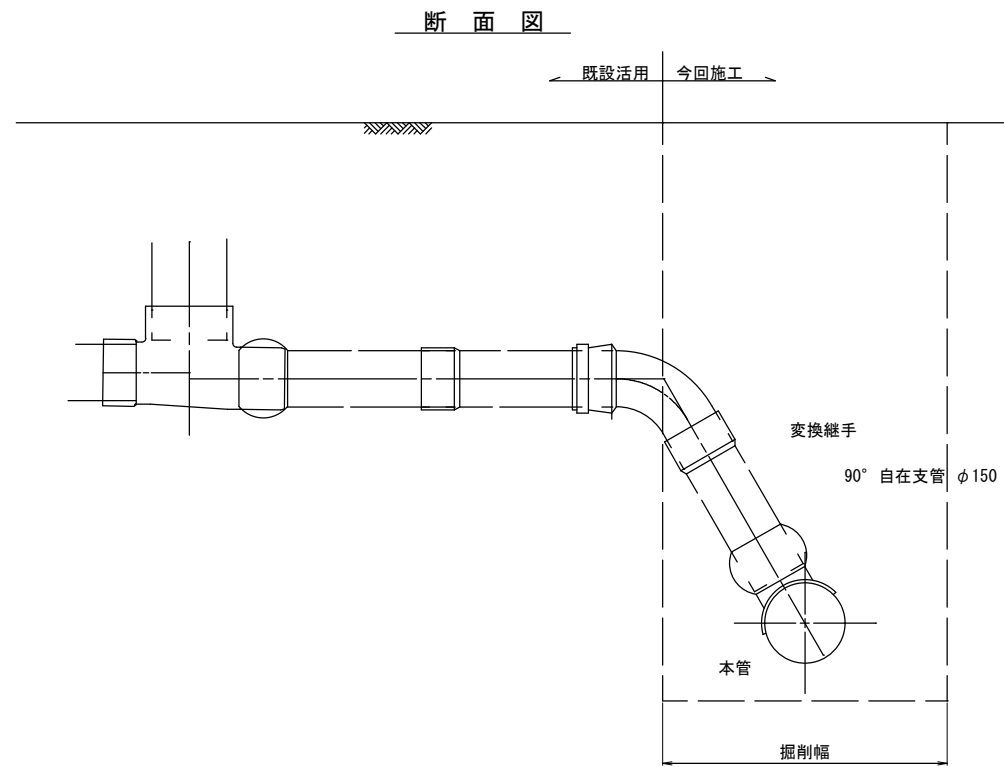


土工図 縮尺 1:20

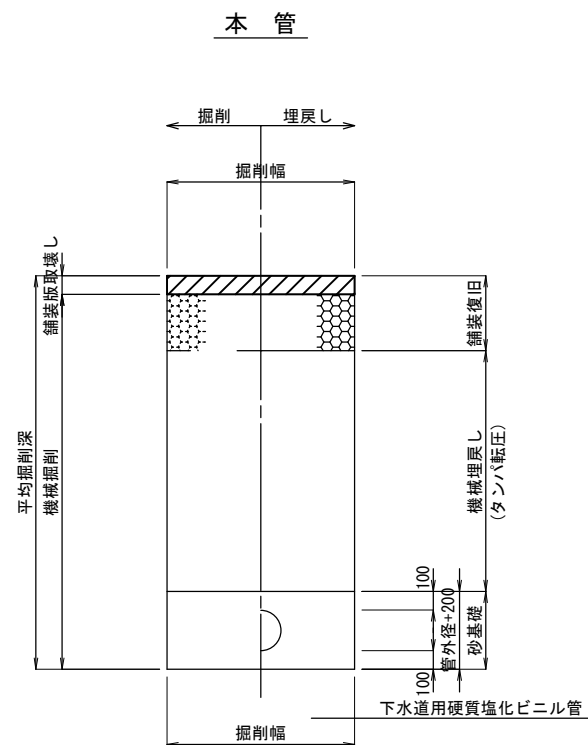


土留工標準構造図 縮尺 1:30

建込簡易土留

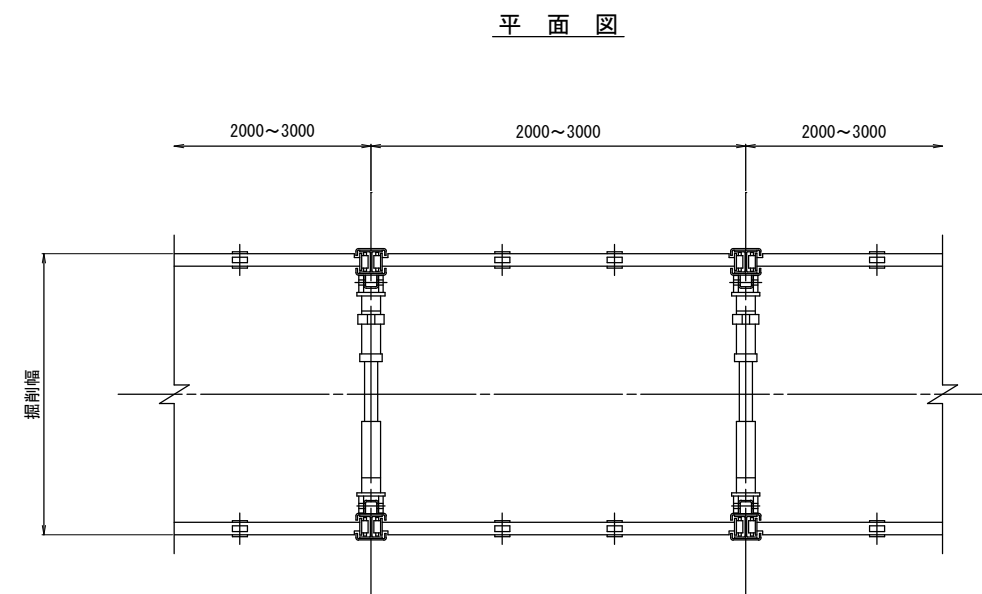


断面図

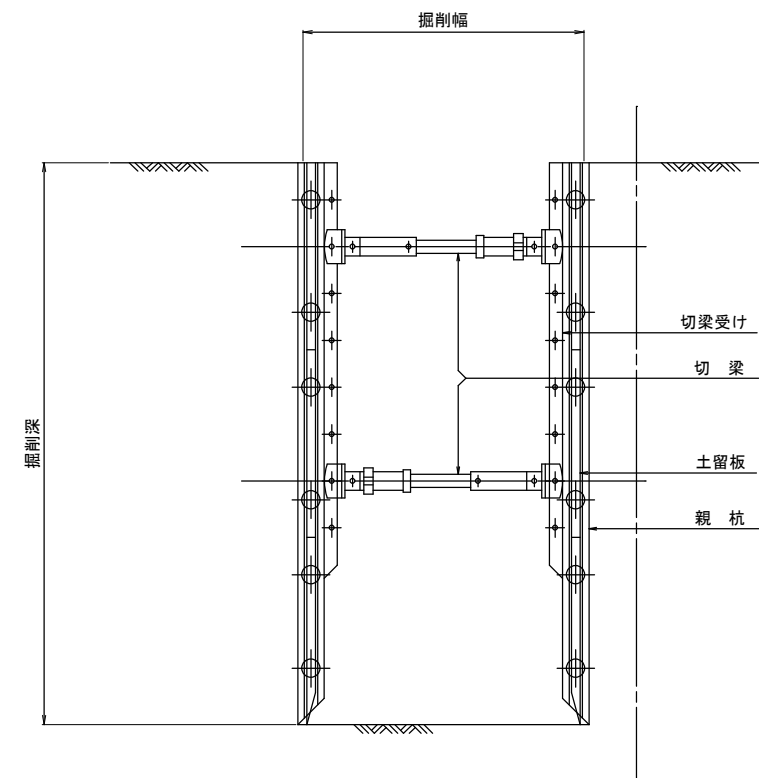


工事名	公共下水道管改築工事(第8工区)		
工事箇所	狹山市大字水野地内	年度	令和7年度
図面名称	取付管標準構造図・土留工標準構造図・土工図		
縮尺	図 示	図面番号	11 / 12
狹山市上下水道部下水道施設課			

舗装構成図 縮尺 Free


カン-16 車道

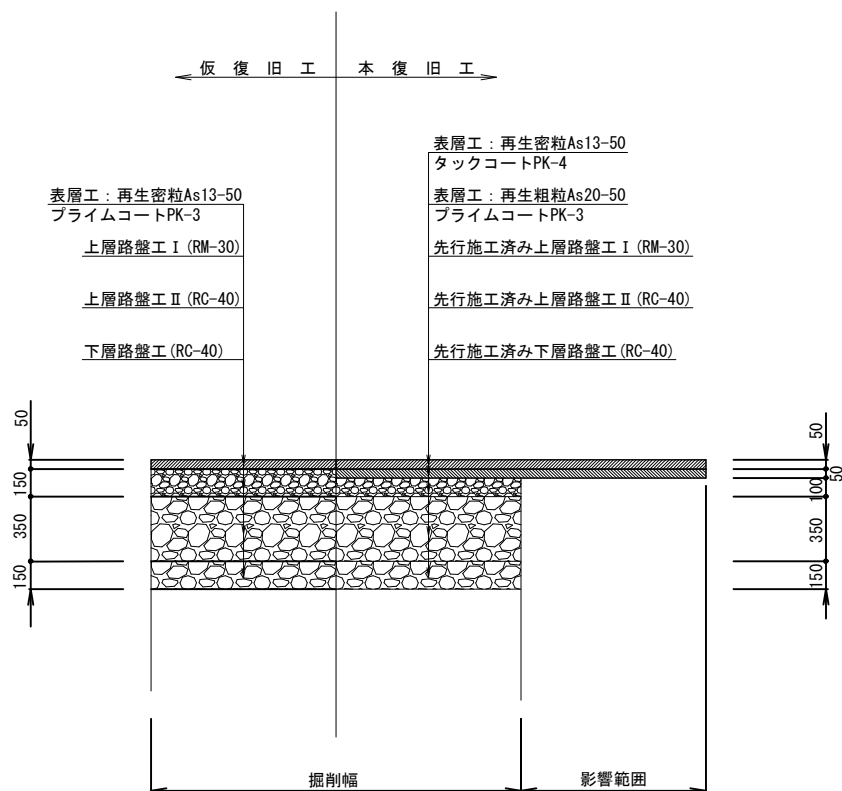

一般市道 車道

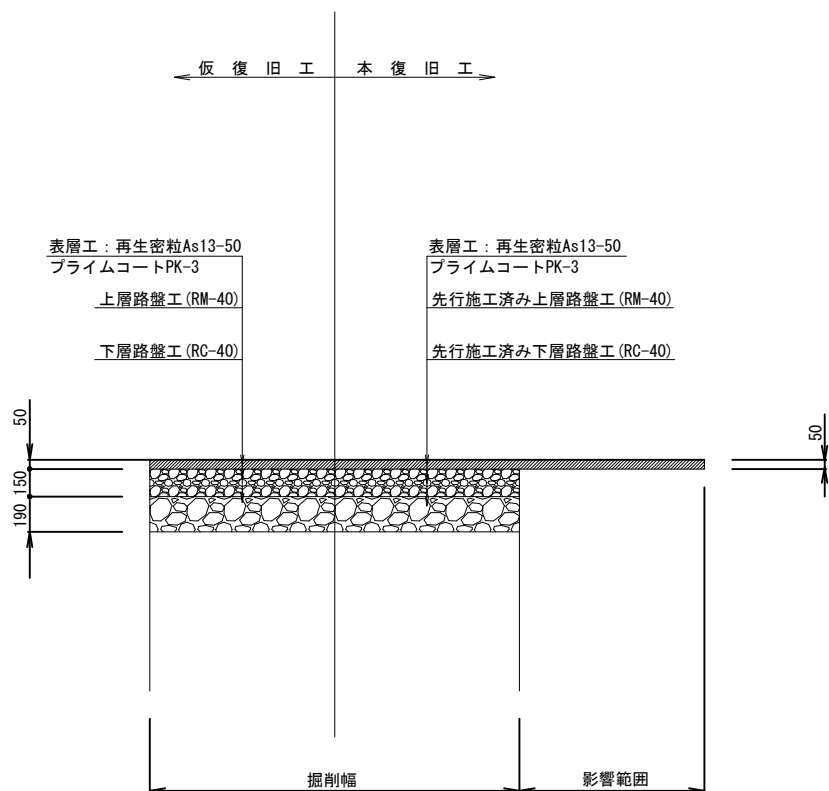

一般市道 歩道

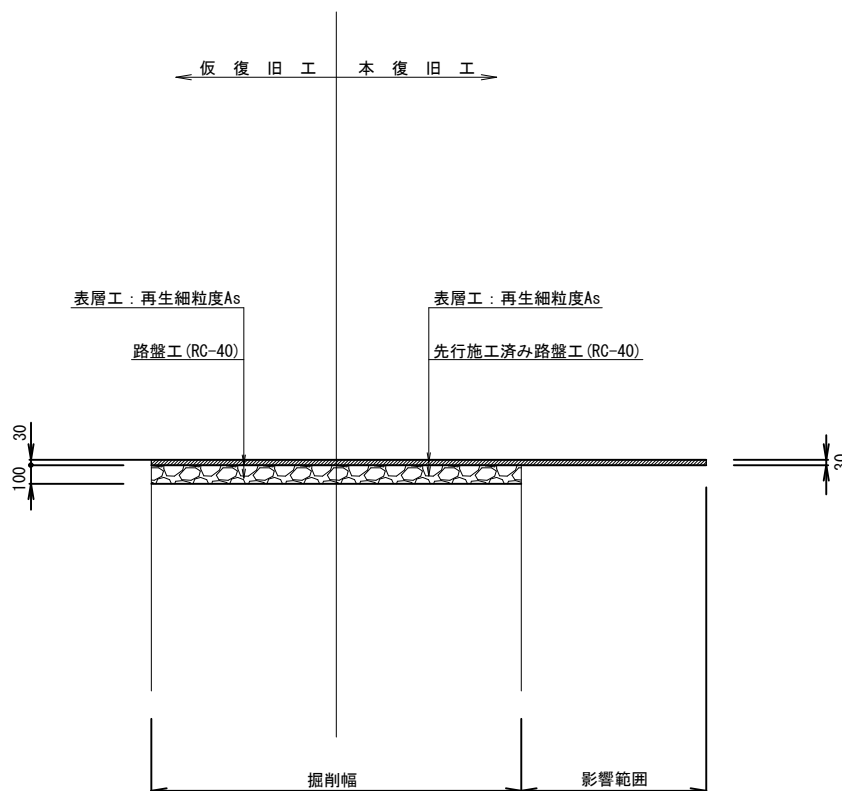

工事名	公共下水道管改築工事(第8工区)		
工事箇所	狭山市大字水野地内	年度	令和7年度
図面名称	舗装構成図		
縮尺	Free	図面番号	12 / 12
狭山市上下水道部下水道施設課			