
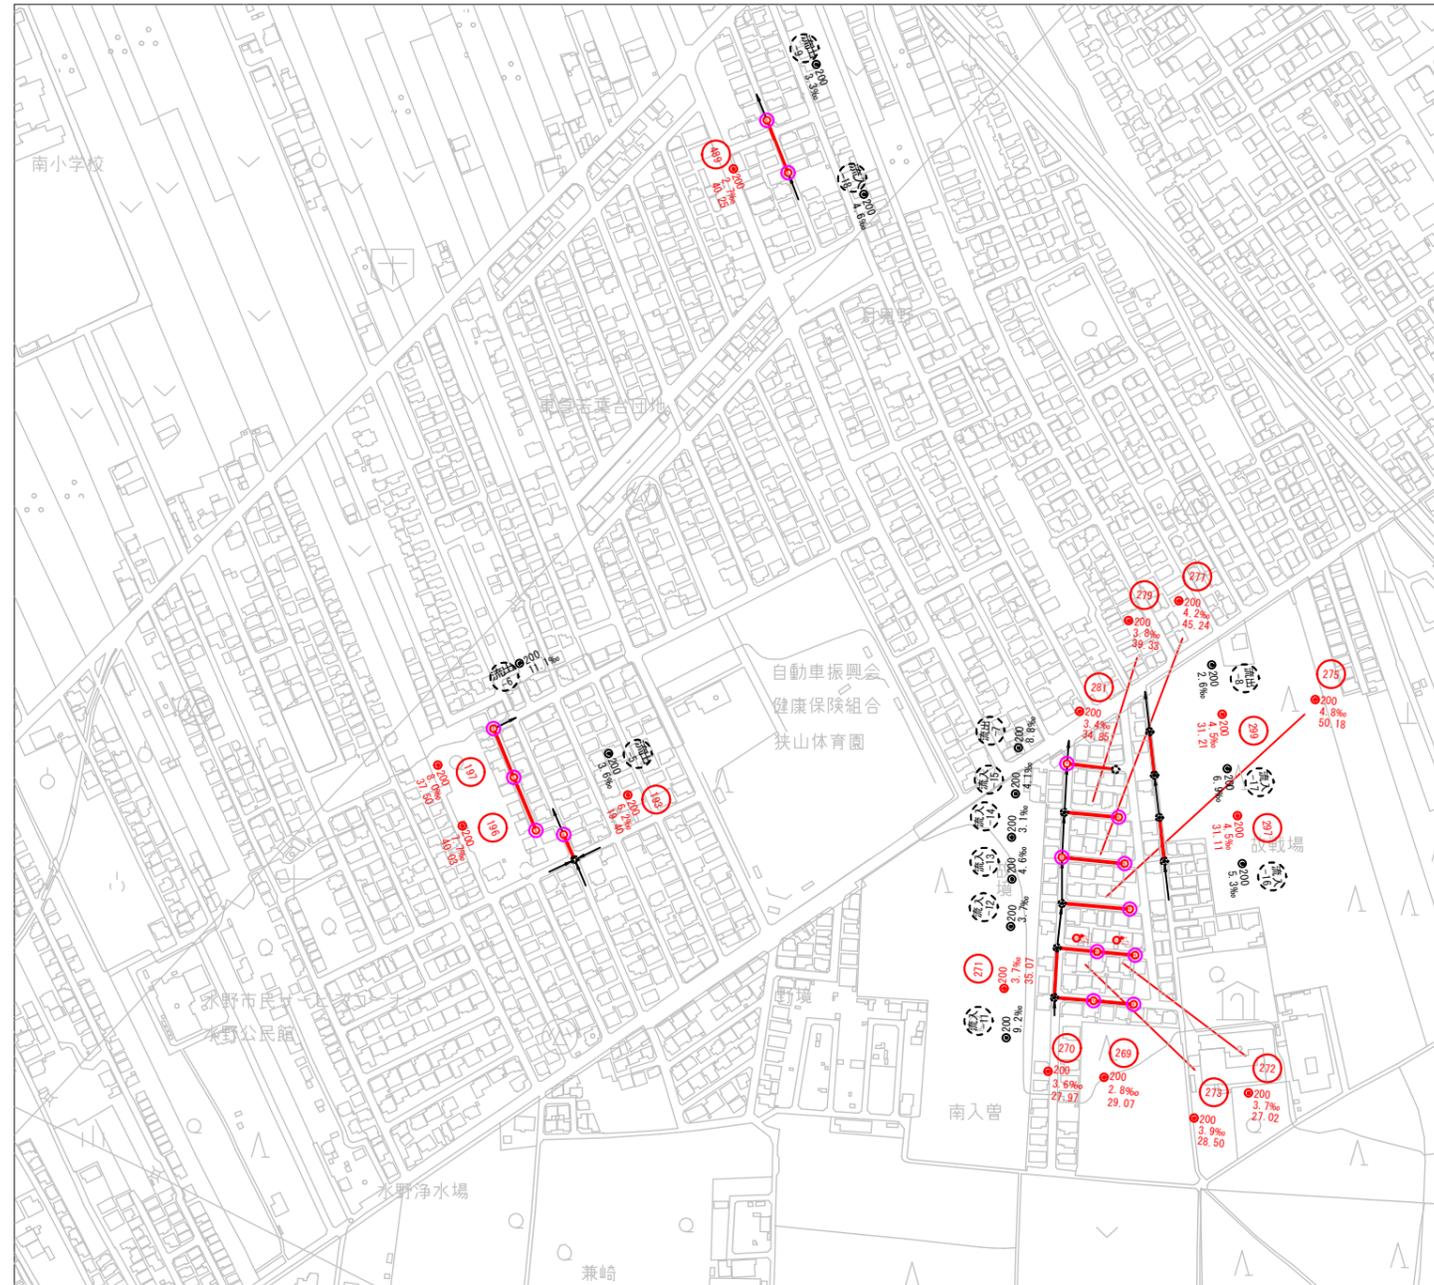



系統図 縮尺 1:2,500  
狭山市

南入曽・水野地区

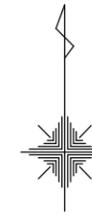


工事名	公共下水道管改築工事(第7工区)		
工事箇所	狭山市大字水野地内	年度	令和7年度
図面名称	系統図		
縮尺	1:2,500	図面番号	1/9
狭山市上下水道部下水道施設課			


平面図 縮尺 1:500  
狭山市

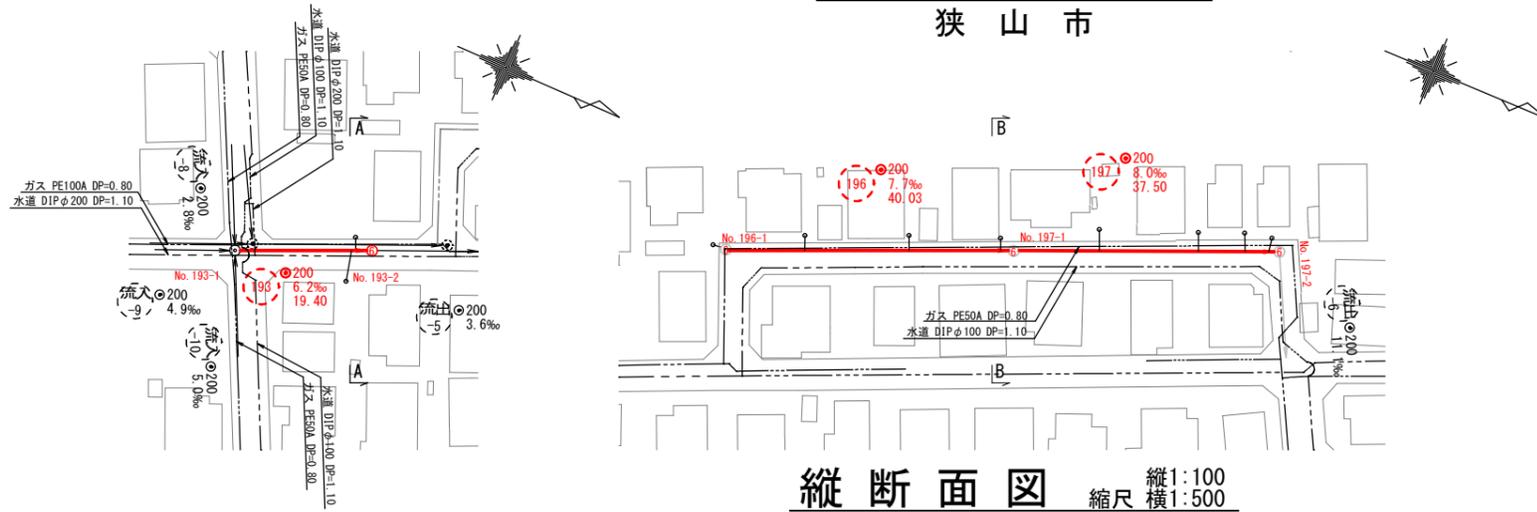


横断面図 縮尺 1:100

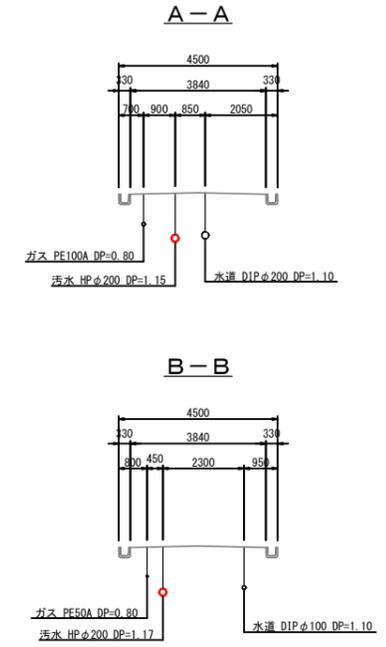

縦断面図 縮尺 縦1:100 横1:500

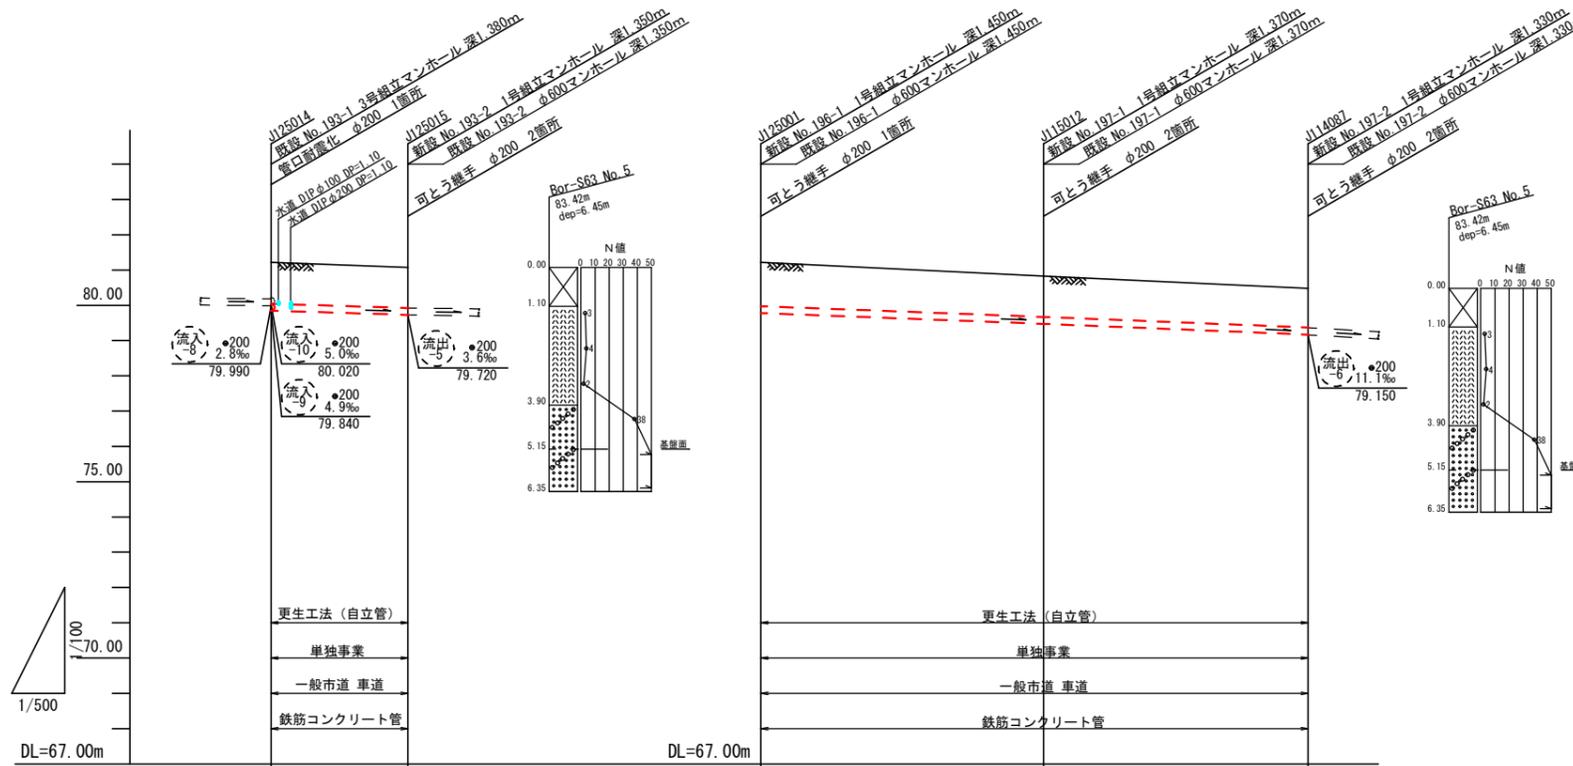

更生断面図 縮尺 1:10  
参考図

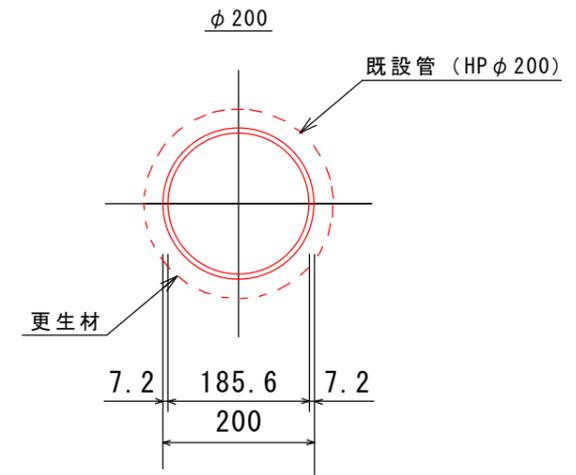


地盤高 (m)	81.22	81.07	81.22	80.83	80.48
土盛り (m)	1.17	1.14	1.24	1.16	1.11
管底高 (m)	79.840	79.720	79.770	79.460	79.160
単距離 (m)	0.00	19.40	0.00	40.03	37.50
追加距離 (m)	0.00	19.40	0.00	40.03	77.53


193 196 197

工事名	公共下水道管改築工事(第7工区)		
工事箇所	狭山市大字水野地内	年度	令和7年度
図面名称	平面図・縦断面図・横断面図・更生断面図		
縮尺	図示	図面番号	2 / 9
狭山市上下水道部下水道施設課			


平面図 縮尺 1:500  
狭山市

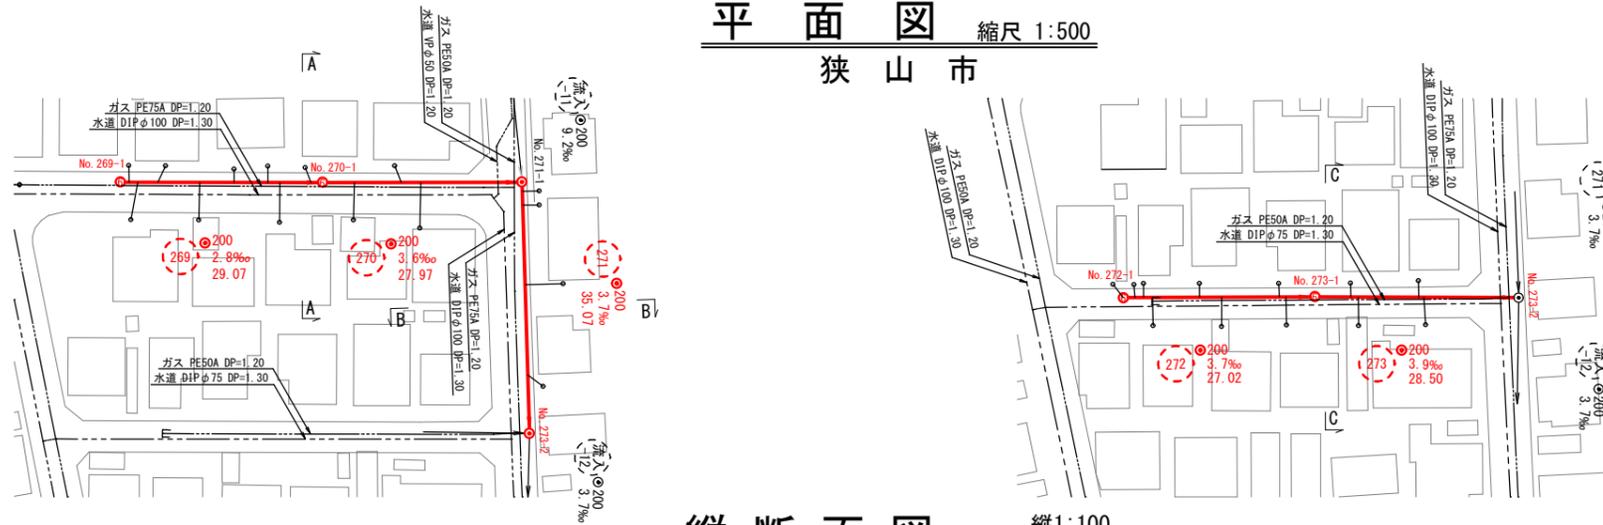


横断面図 縮尺 1:100

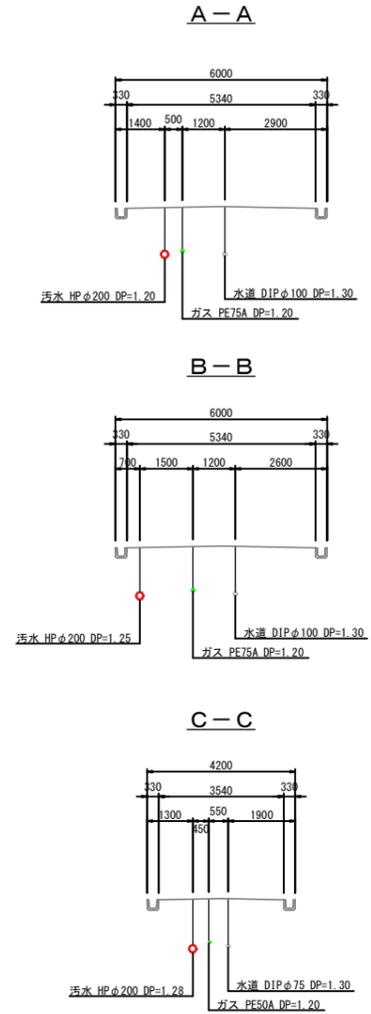

縦断面図 縮尺 縦1:100 横1:500

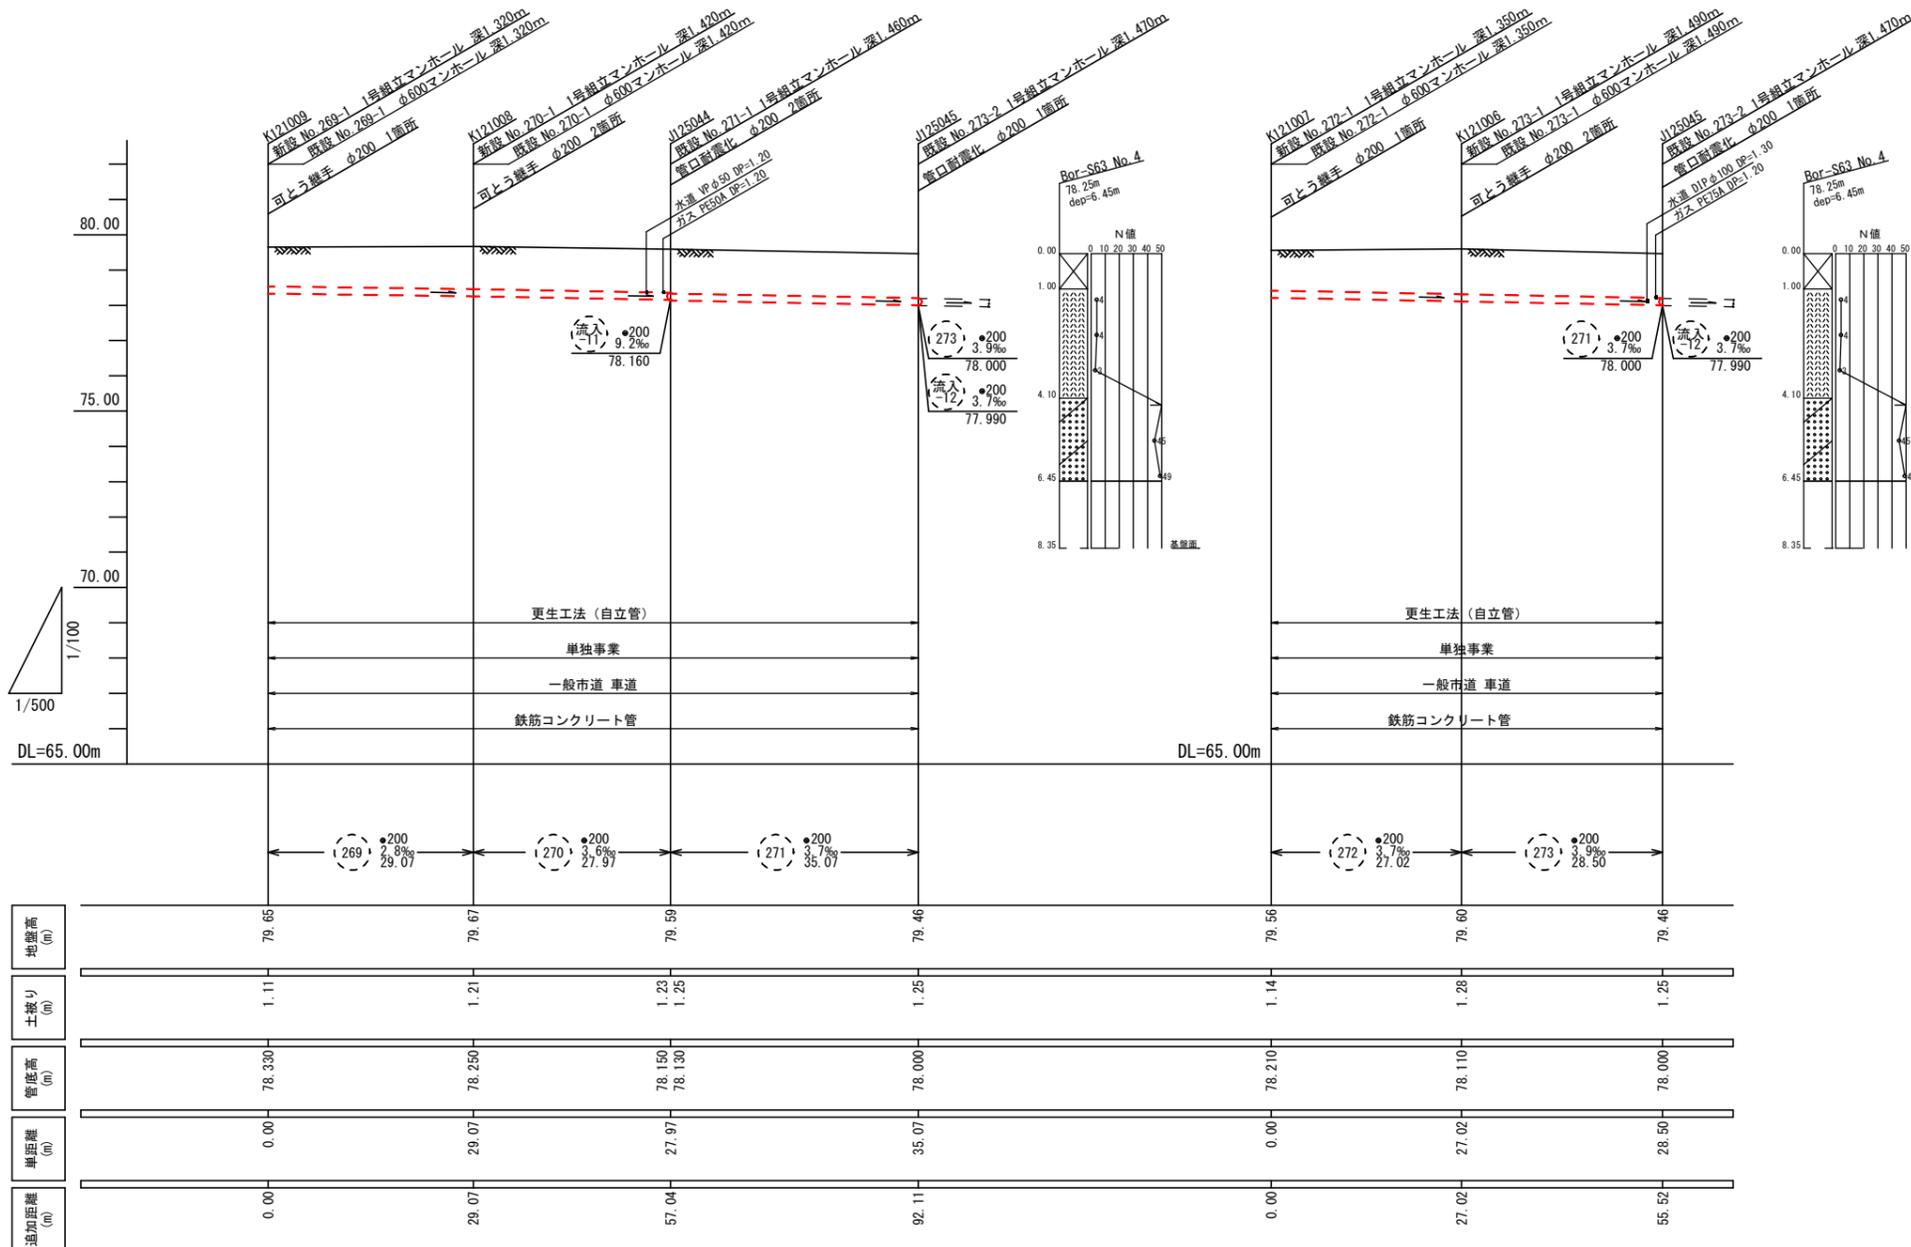



更生断面図 縮尺 1:10  
参考図

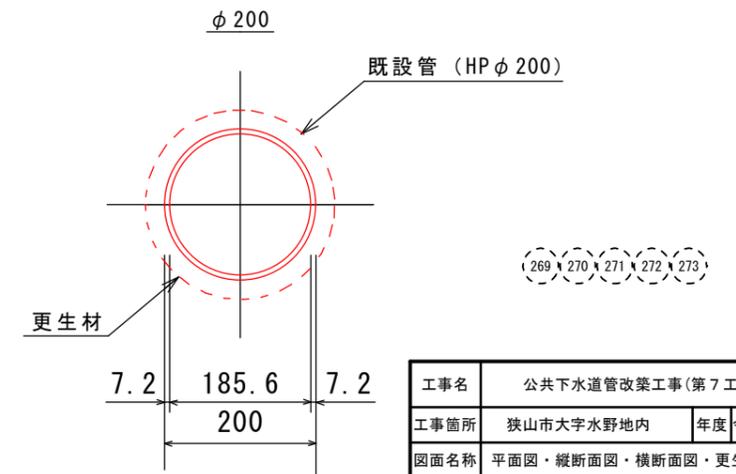

工事名	公共下水道管改築工事(第7工区)		
工事箇所	狭山市大字水野野内	年度	令和7年度
図面名称	平面図・縦断面図・横断面図・更生断面図		
縮尺	図示	図面番号	3 / 9
狭山市上下水道部下水道施設課			



平面図 縮尺 1:500

狭山市

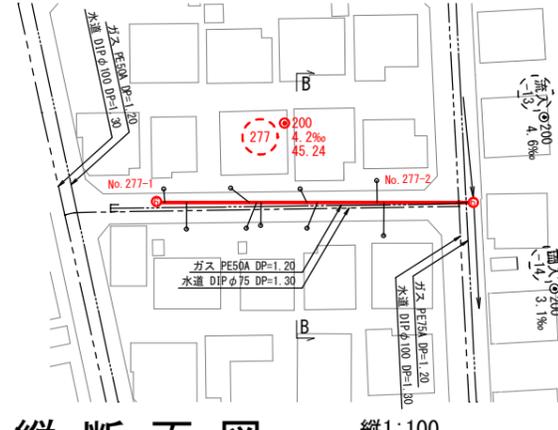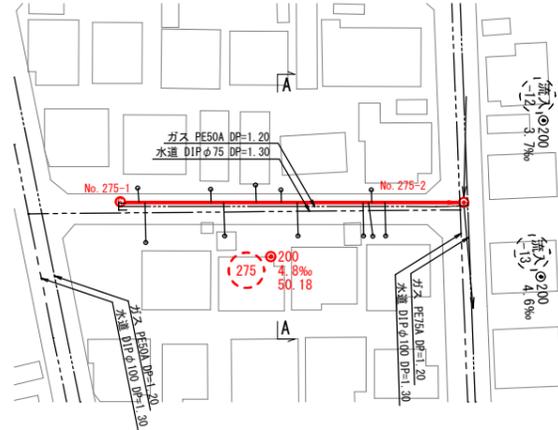



縦断面図 縮尺 縦1:100 横1:500

横断面図 縮尺 1:100

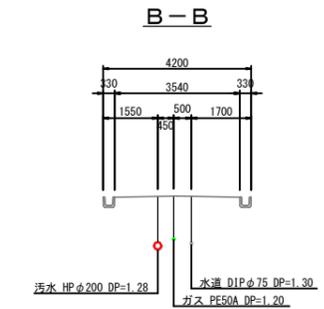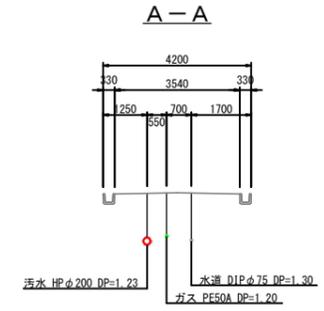

更生断面図 縮尺 1:10

参考図

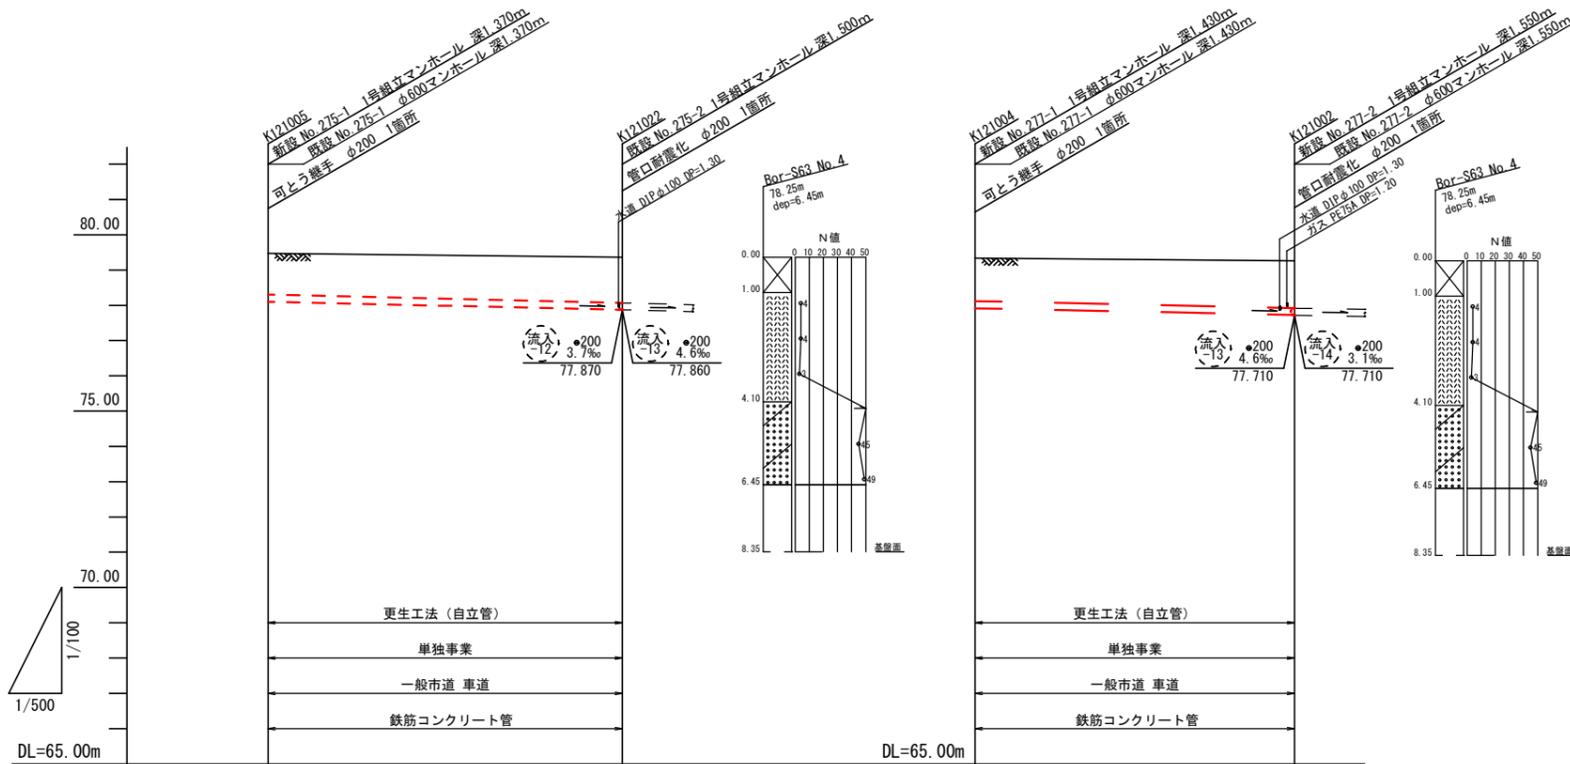
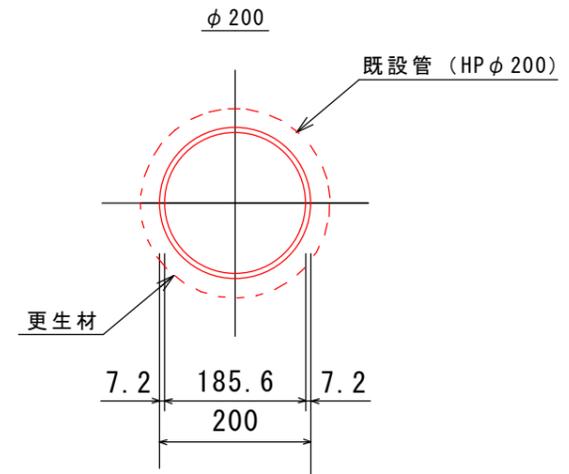


地盤高 (m)	79.47	79.36	79.34	79.26
土盛り (m)	1.16	1.29	1.22	1.33
管底高 (m)	78.100	77.860	77.910	77.720
単距離 (m)	0.00	50.18	0.00	45.24
追加距離 (m)	0.00	50.18	0.00	45.24


工事名	公共下水道管改築工事(第7工区)		
工事箇所	狭山市大字水野地内	年度	令和7年度
図面名称	平面図・縦断面図・横断面図・更生断面図		
縮尺	図示	図面番号	4 / 9
狭山市上下水道部下水道施設課			

平面図 縮尺 1:500

狭山市

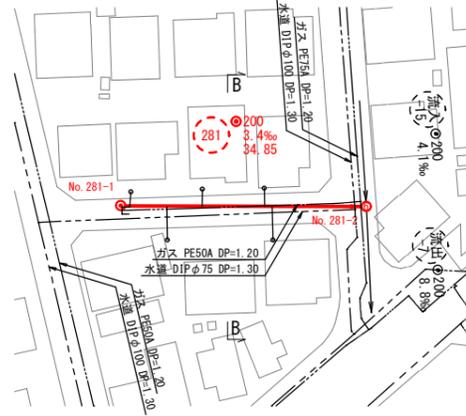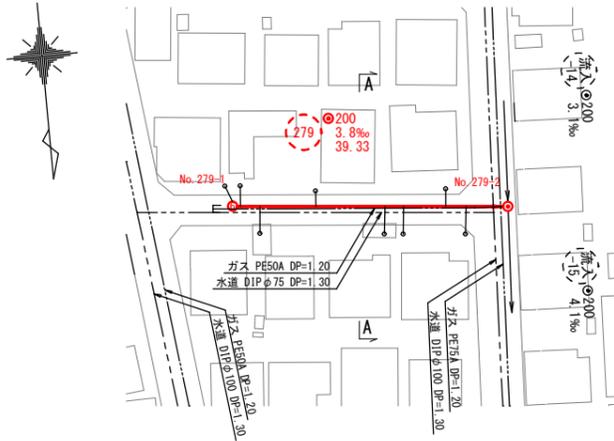


縦断面図 縮尺 縦1:100 横1:500

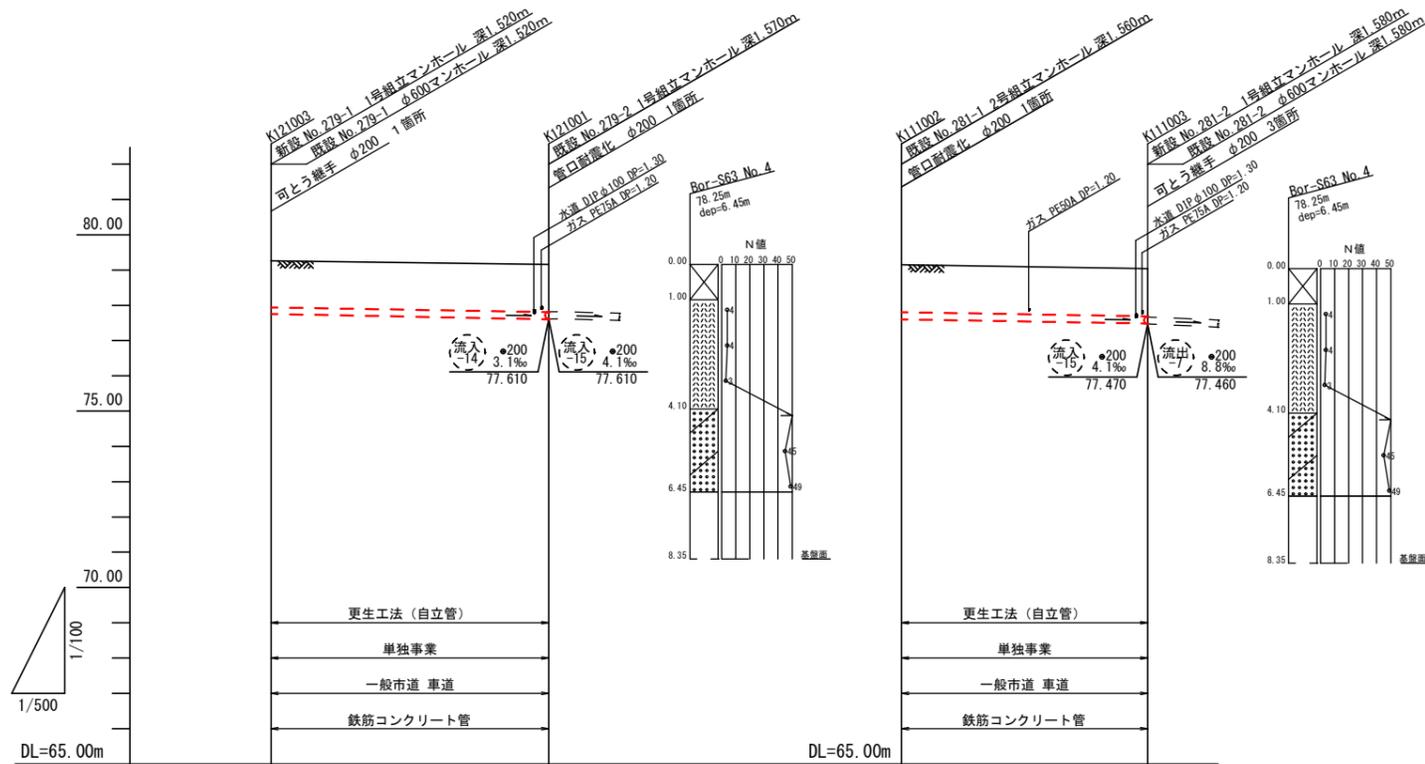


地盤高 (m)	79.26	79.16	79.15	79.04
土盛り (m)	1.31	1.36	1.35	1.36
管底高 (m)	77.740	77.590	77.590	77.470
単距離 (m)	0.00	39.33	0.00	34.85
追加距離 (m)	0.00	39.33	0.00	34.85

横断面図 縮尺 1:100

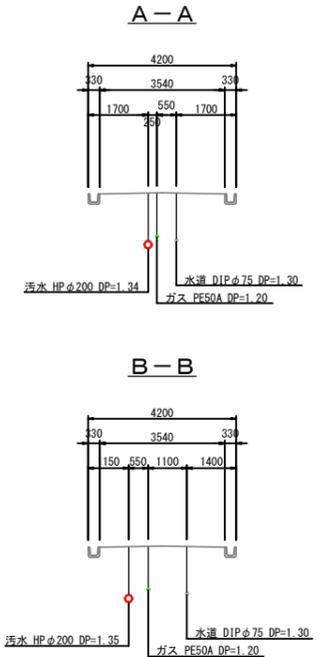

更生断面図 縮尺 1:10

参考図

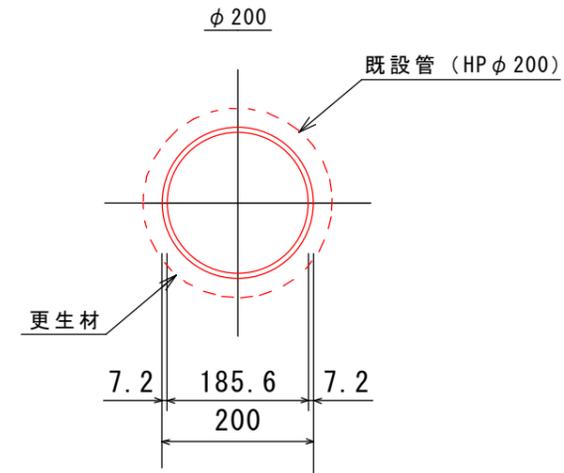





279、281

工事名	公共下水道管改築工事(第7工区)		
工事箇所	狭山市大字水野地内	年度	令和7年度
図面名称	平面図・縦断面図・横断面図・更生断面図		
縮尺	図示	図面番号	5 / 9
狭山市上下水道部下水道施設課			




# 平面図 縮尺 1:500

狭山市

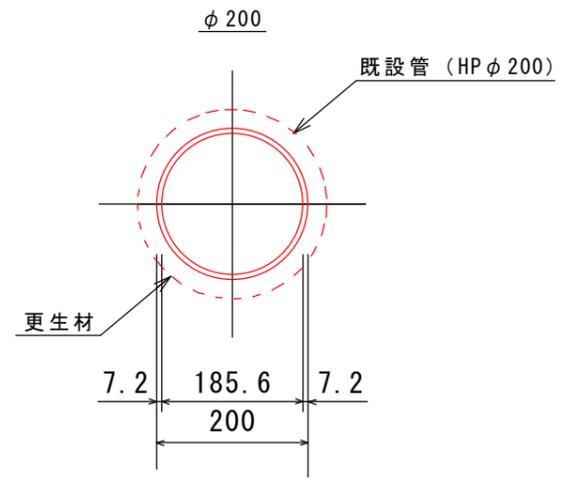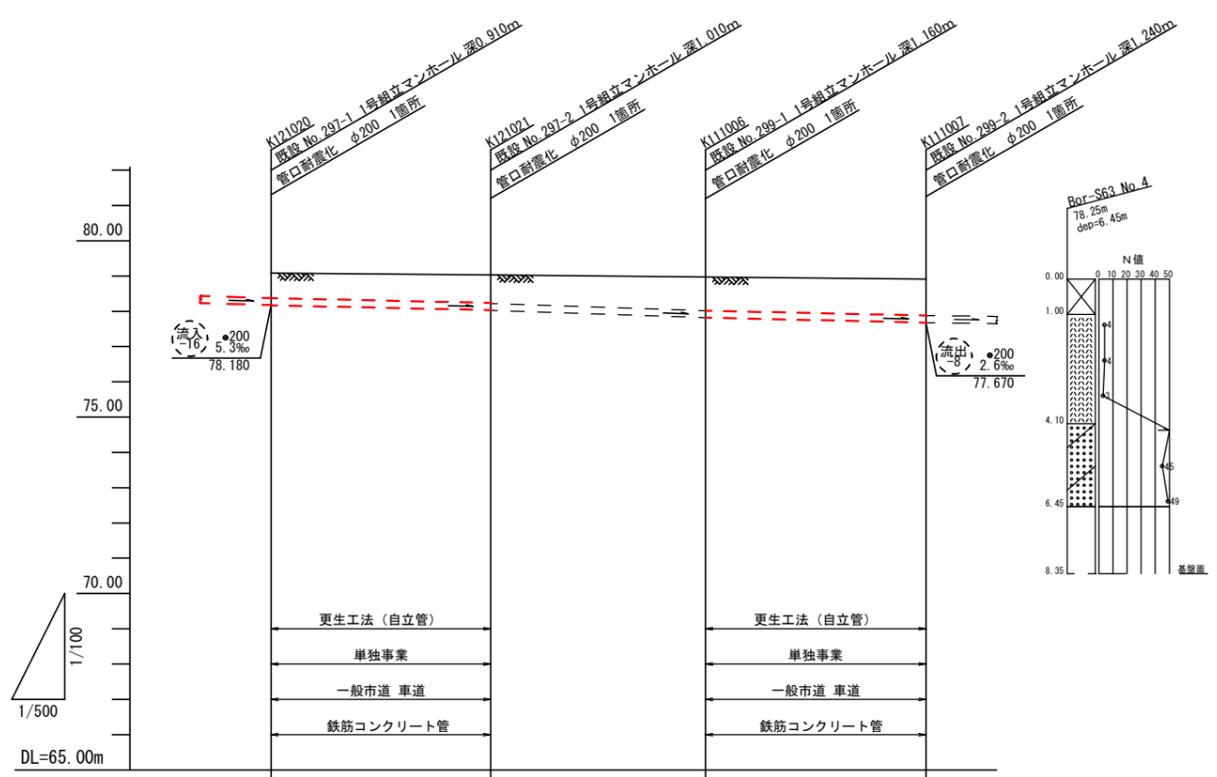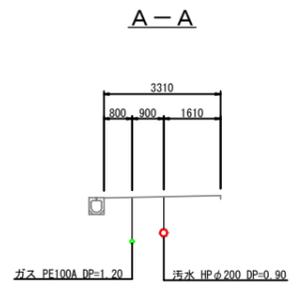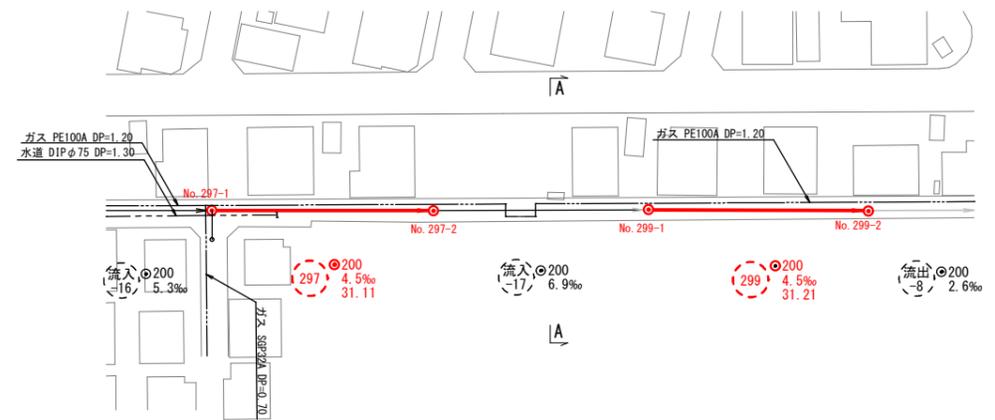


工事名	公共下水道管改築工事(第7工区)		
工事箇所	狭山市大字水野地内	年度	令和7年度
図面名称	平面図・縦断面図・横断面図・更生断面図		
縮尺	図示	図面番号	6 / 9
狭山市上下水道部下水道施設課			


平面図 縮尺 1:500  
狭山市

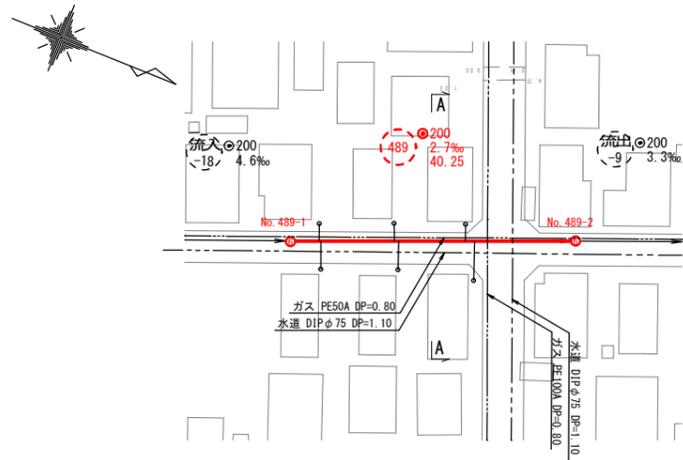

横断面図 縮尺 1:100

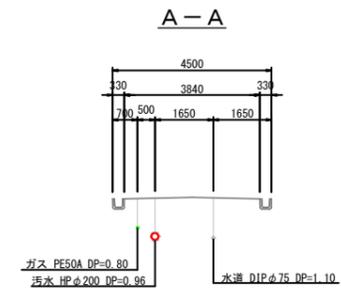


縦断面図 縮尺 縦1:100 横1:500

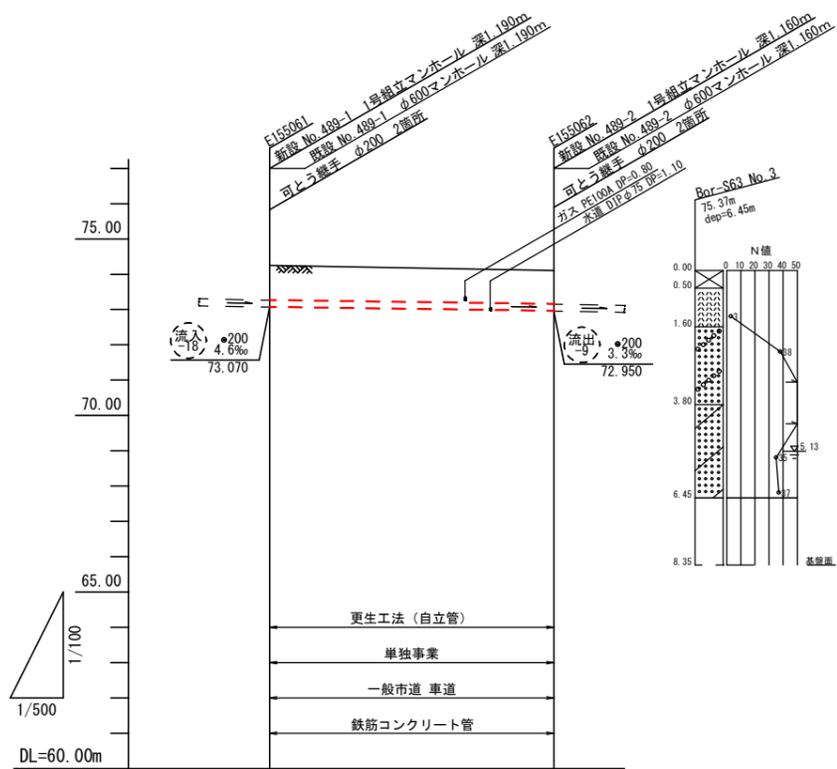

地盤高 (m)	74.26	74.11
土盛り (m)	0.98	0.94
管底高 (m)	73.070	72.960
単距離 (m)	0.00	40.25
追加距離 (m)	0.00	40.25




更生断面図 縮尺 1:10  
参考図

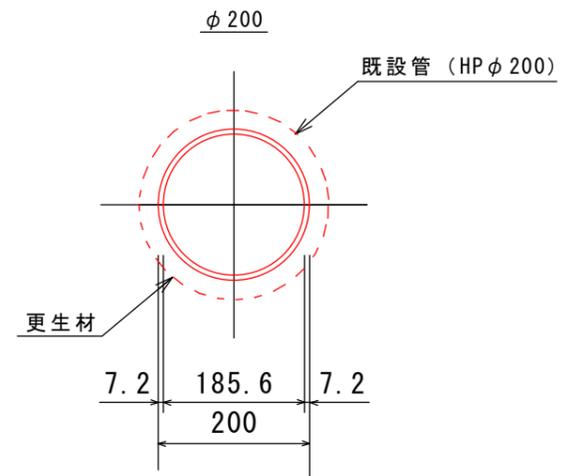

489


工事名	公共下水道管改築工事(第7工区)		
工事箇所	狭山市大字水野地内	年度	令和7年度
図面名称	平面図・縦断面図・横断面図・更生断面図		
縮尺	図示	図面番号	7 / 9
狭山市上下水道部下水道施設課			

# 1号組立マンホール標準構造図 縮尺 1:20

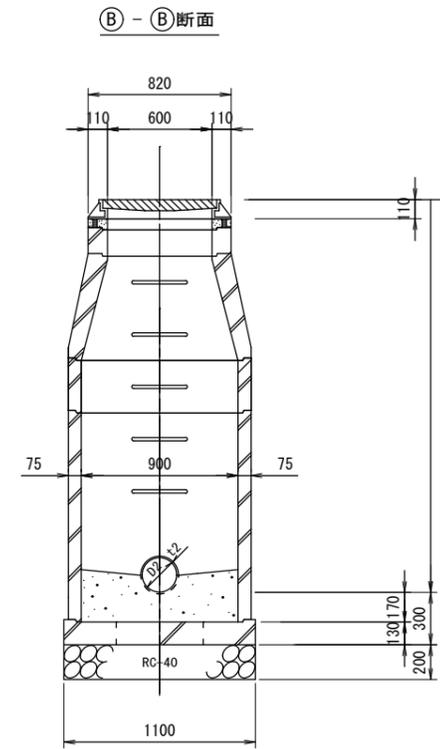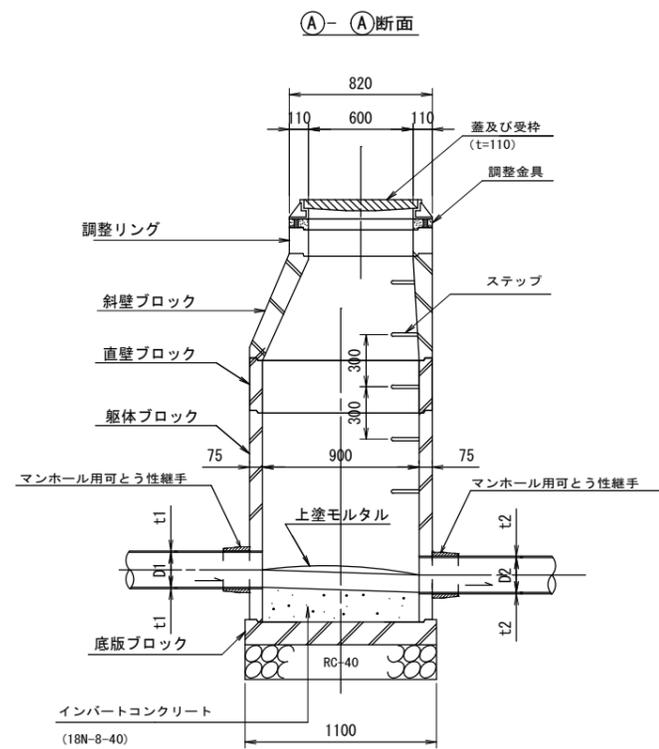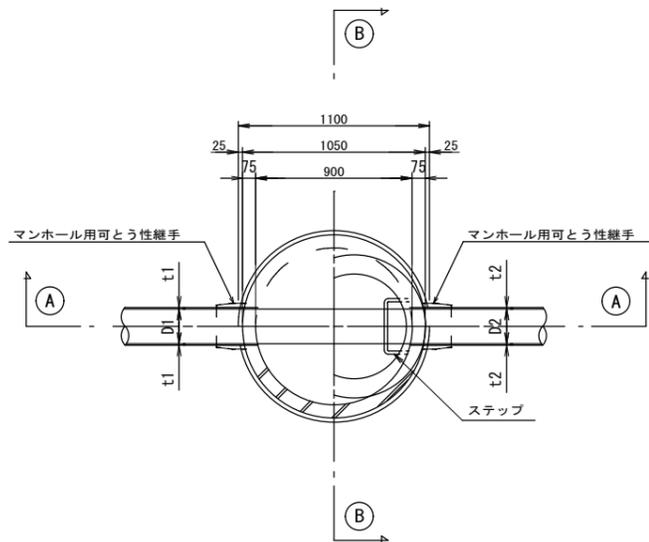

工事名	公共下水道管改築工事(第7工区)		
工事箇所	狭山市大字水野地内	年度	令和7年度
図面名称	1号組立マンホール標準構造図		
縮尺	1:20	図面番号	8/9
狭山市上下水道部下水道施設課			

# 舗装構成図 縮尺 Free

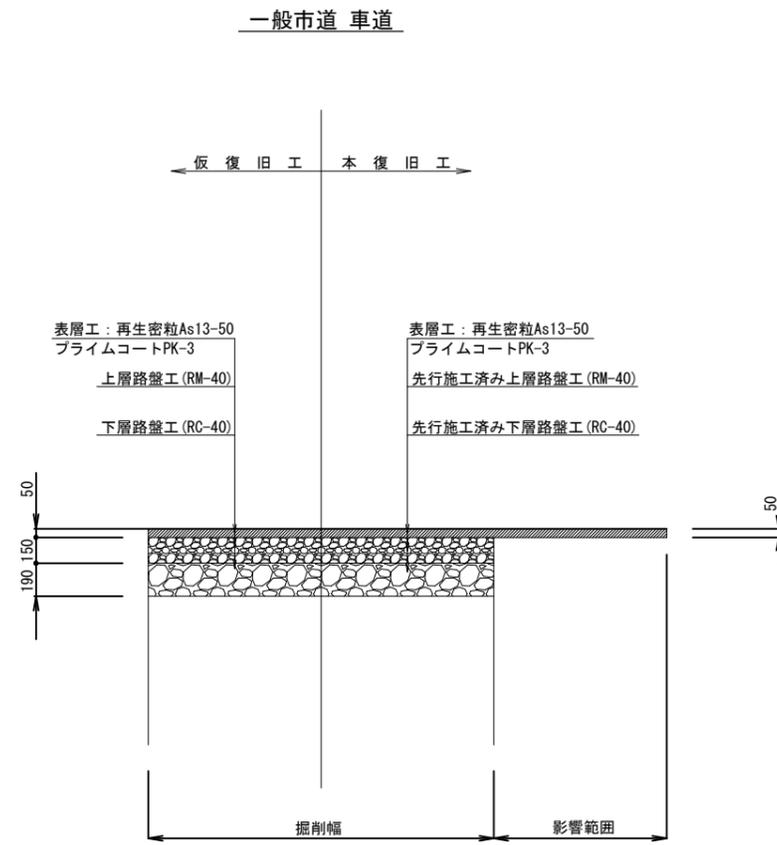

工事名	公共下水道管改築工事(第7工区)		
工事箇所	狭山市大字水野地内	年度	令和7年度
図面名称	舗装構成図		
縮尺	Free	図面番号	9 / 9
狭山市上下水道部下水道施設課			