


系統図 縮尺 1:2500


狹山市

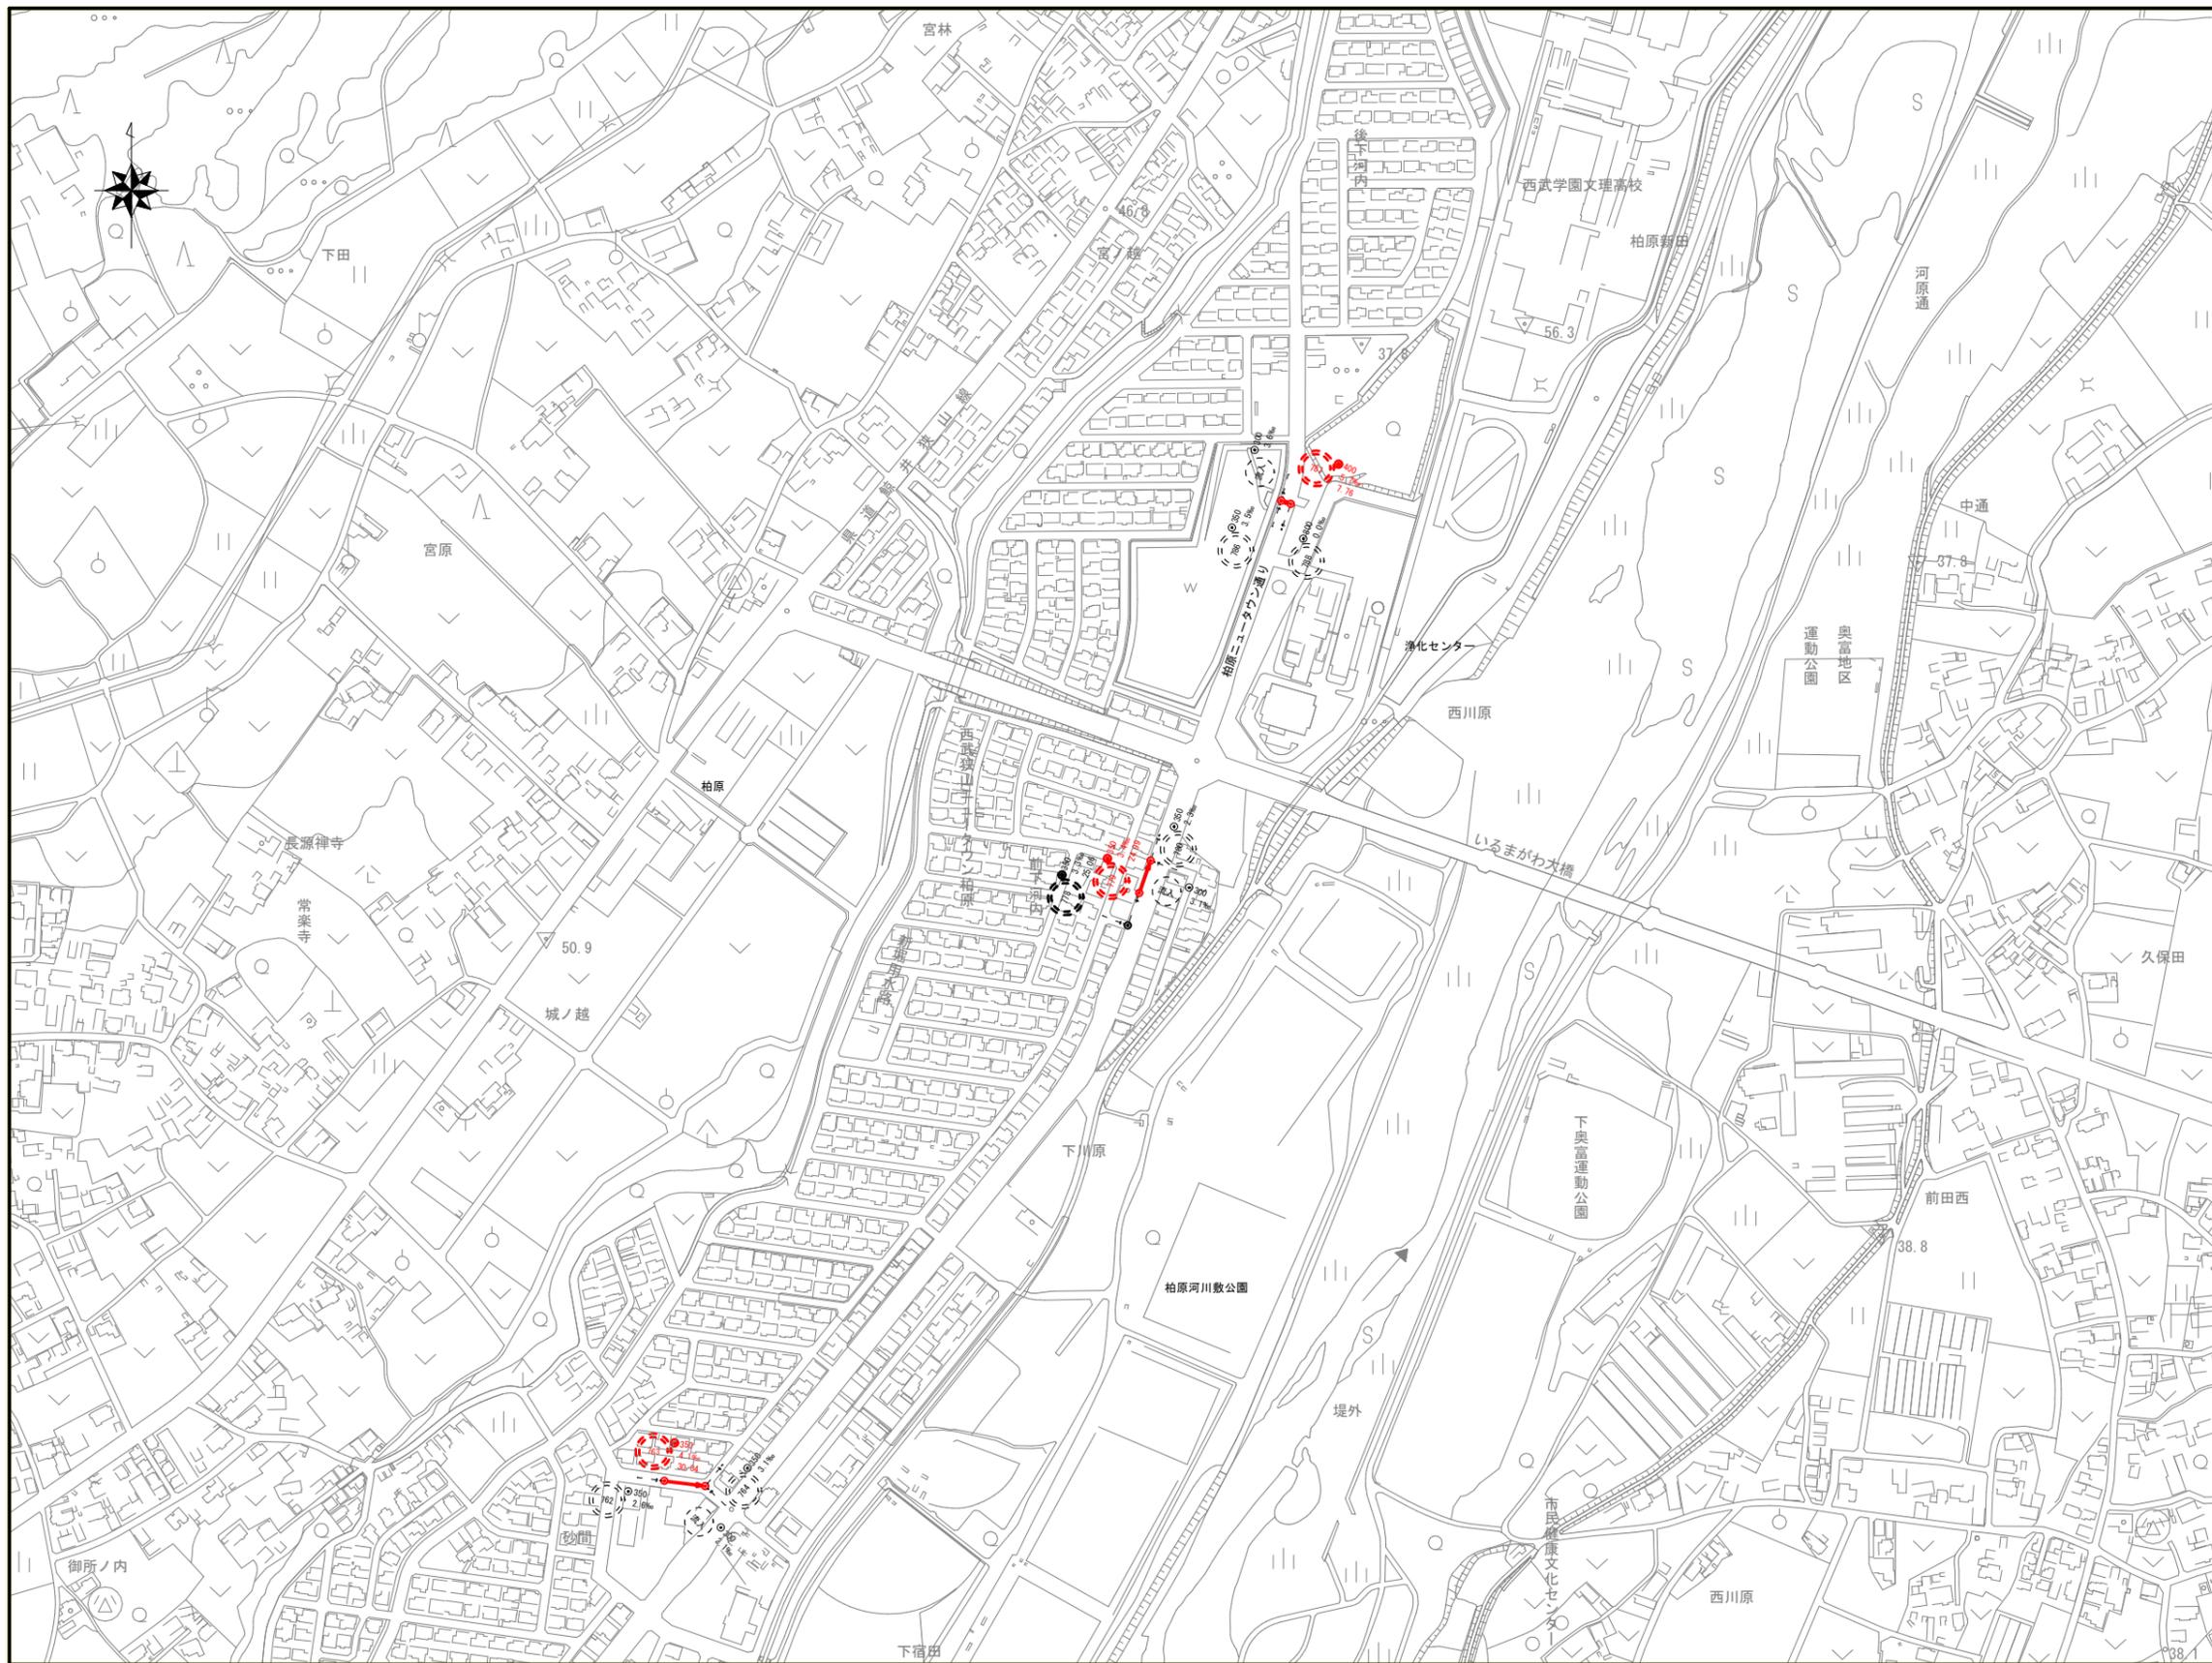

工事名	公共下水道管改築工事(第6工区)		
工事箇所	狹山市柏原外地区	年度	令和7年度
図面名称	系統図		
縮尺	1:2500	図面番号	1/6
狹山市上下水道部下水道施設課			

系統図 縮尺 1:2500


狭山市

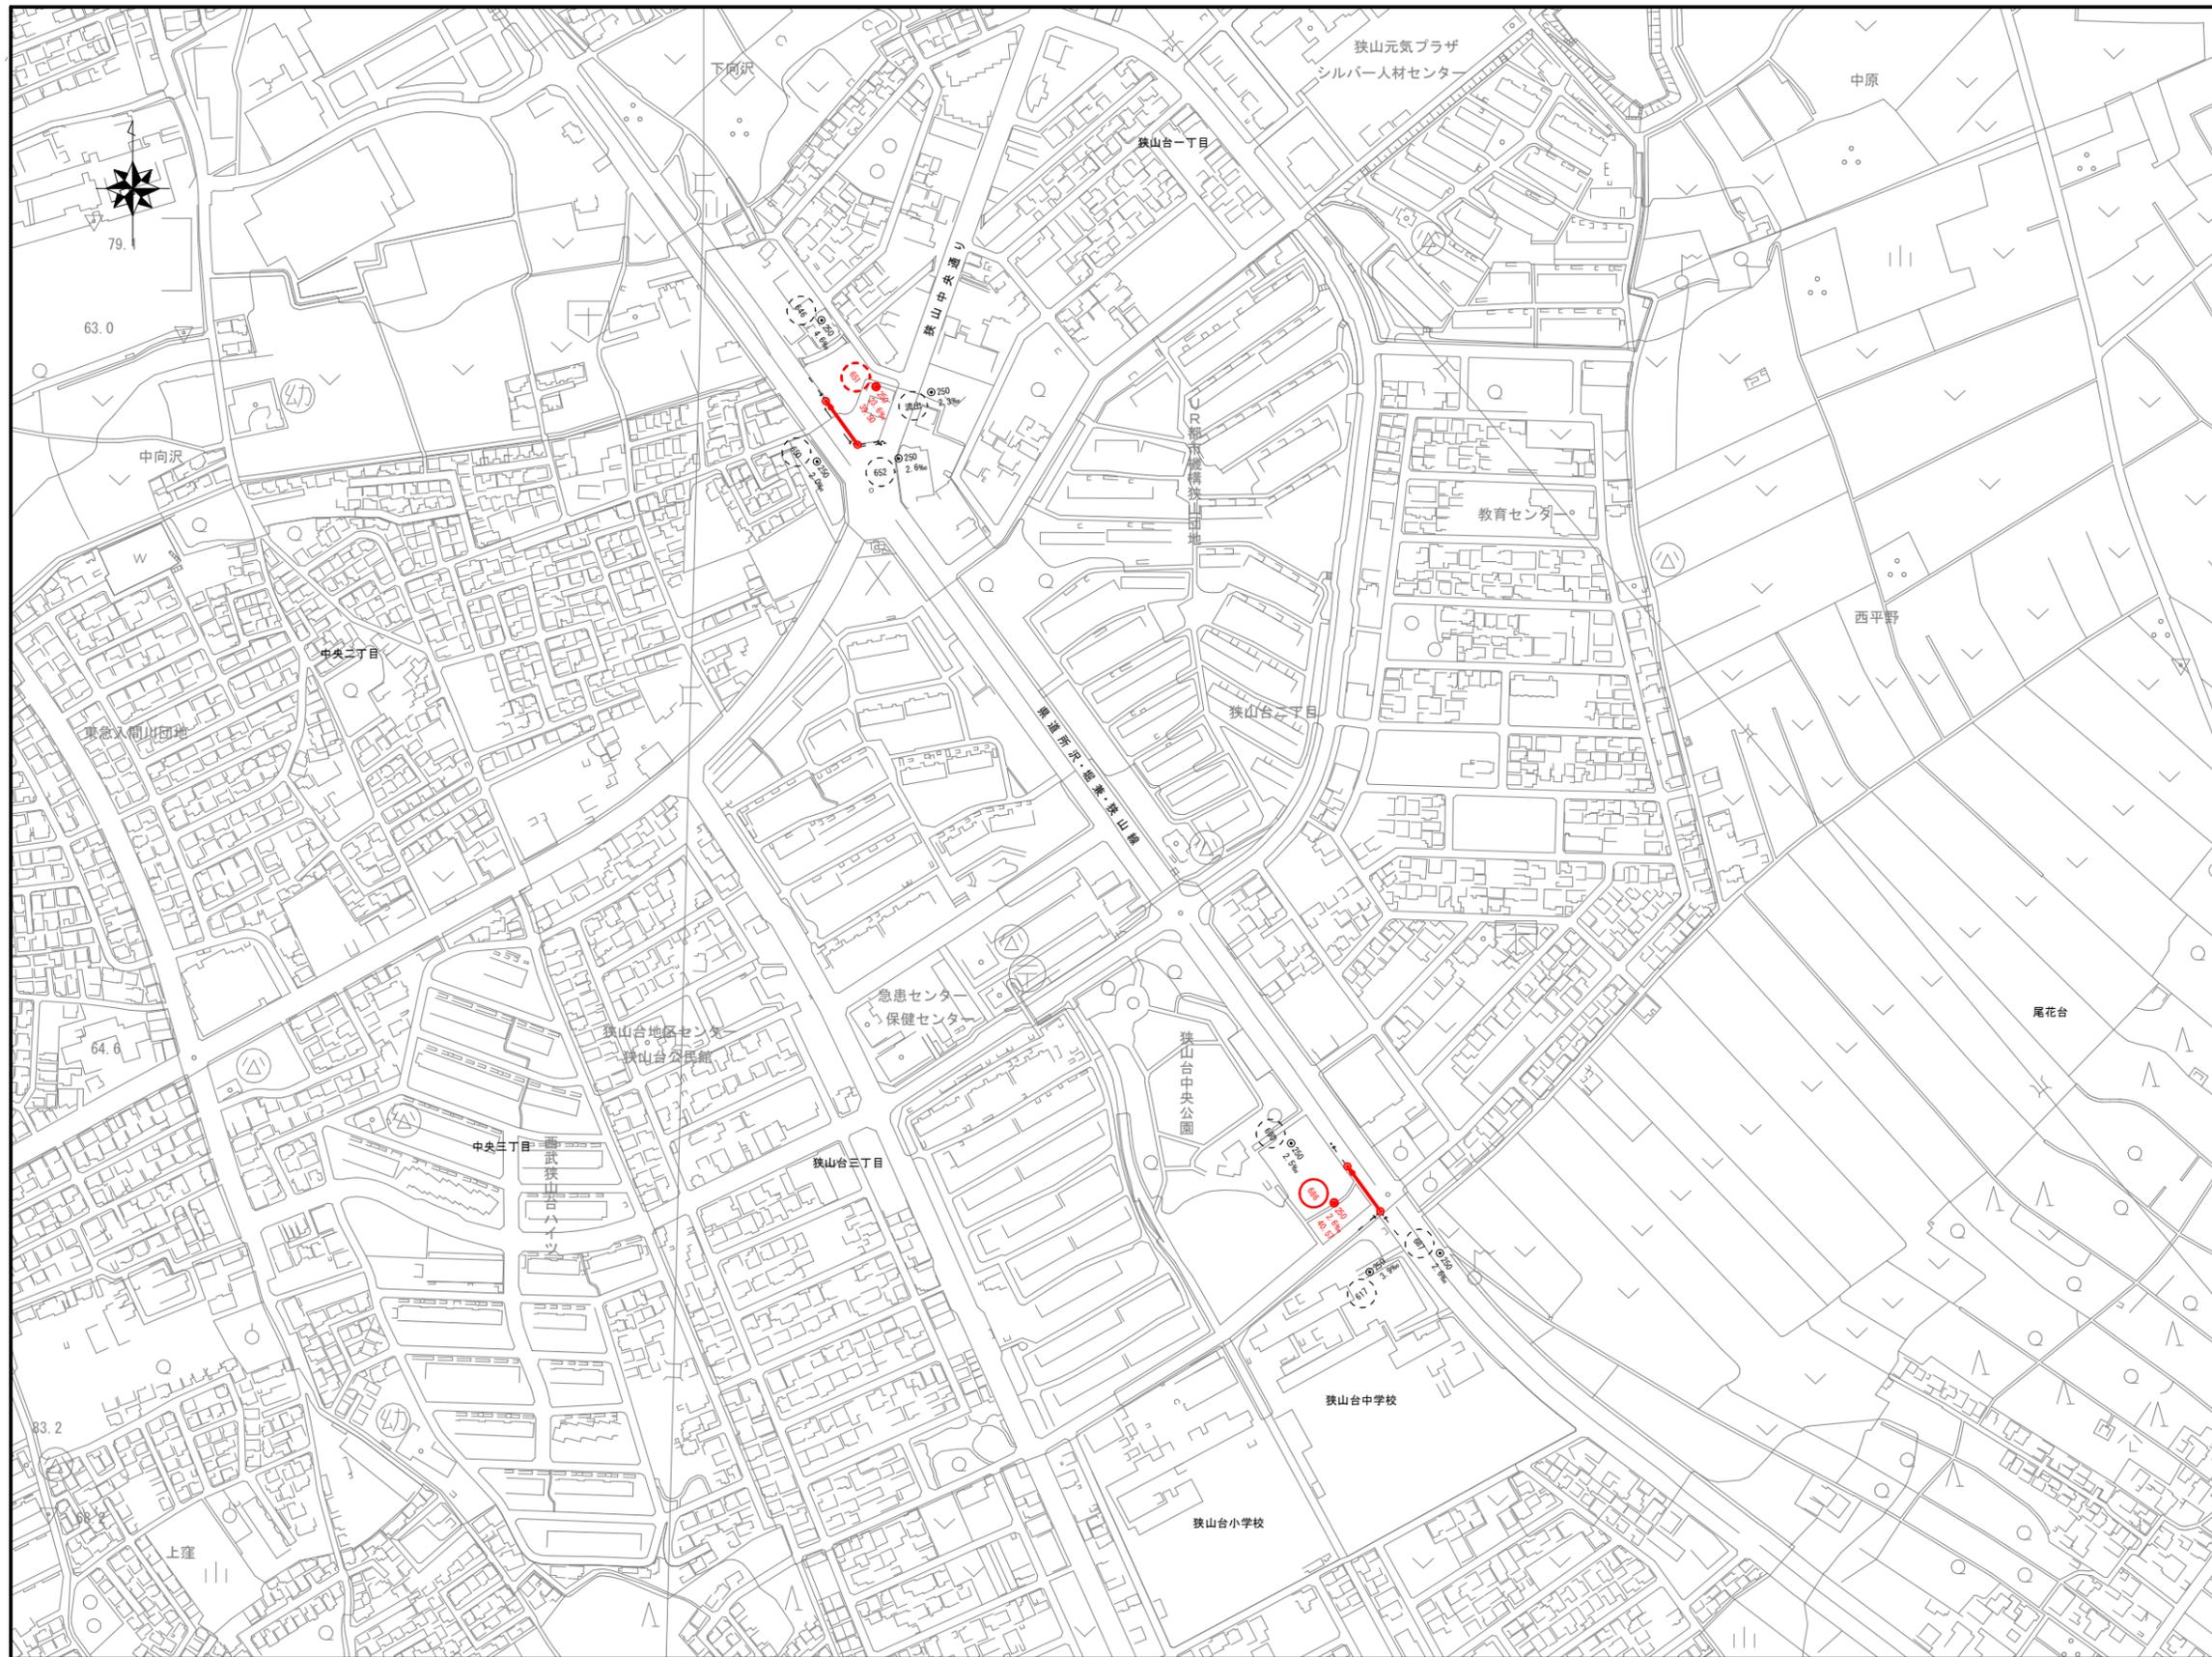


工事名	公共下水道管改築工事(第6工区)		
工事箇所	狭山市柏原外地区	年度	令和7年度
図面名称	系統図		
縮尺	1:2500	図面番号	2/6
狭山市上下水道部下水道施設課			

# 平面図 縮尺 1:500


狭山市

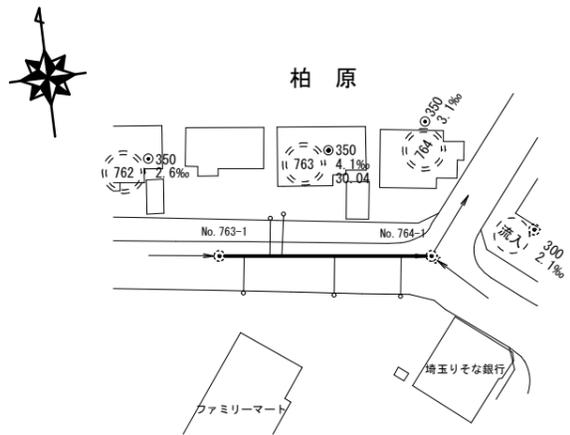


柏原

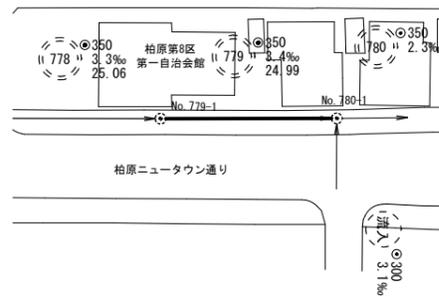

柏原



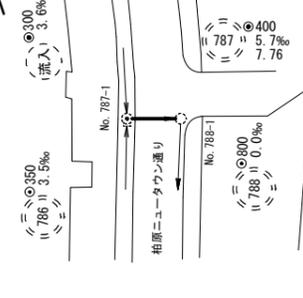


# 縦断面図 縮尺 縦1:100 横1:500

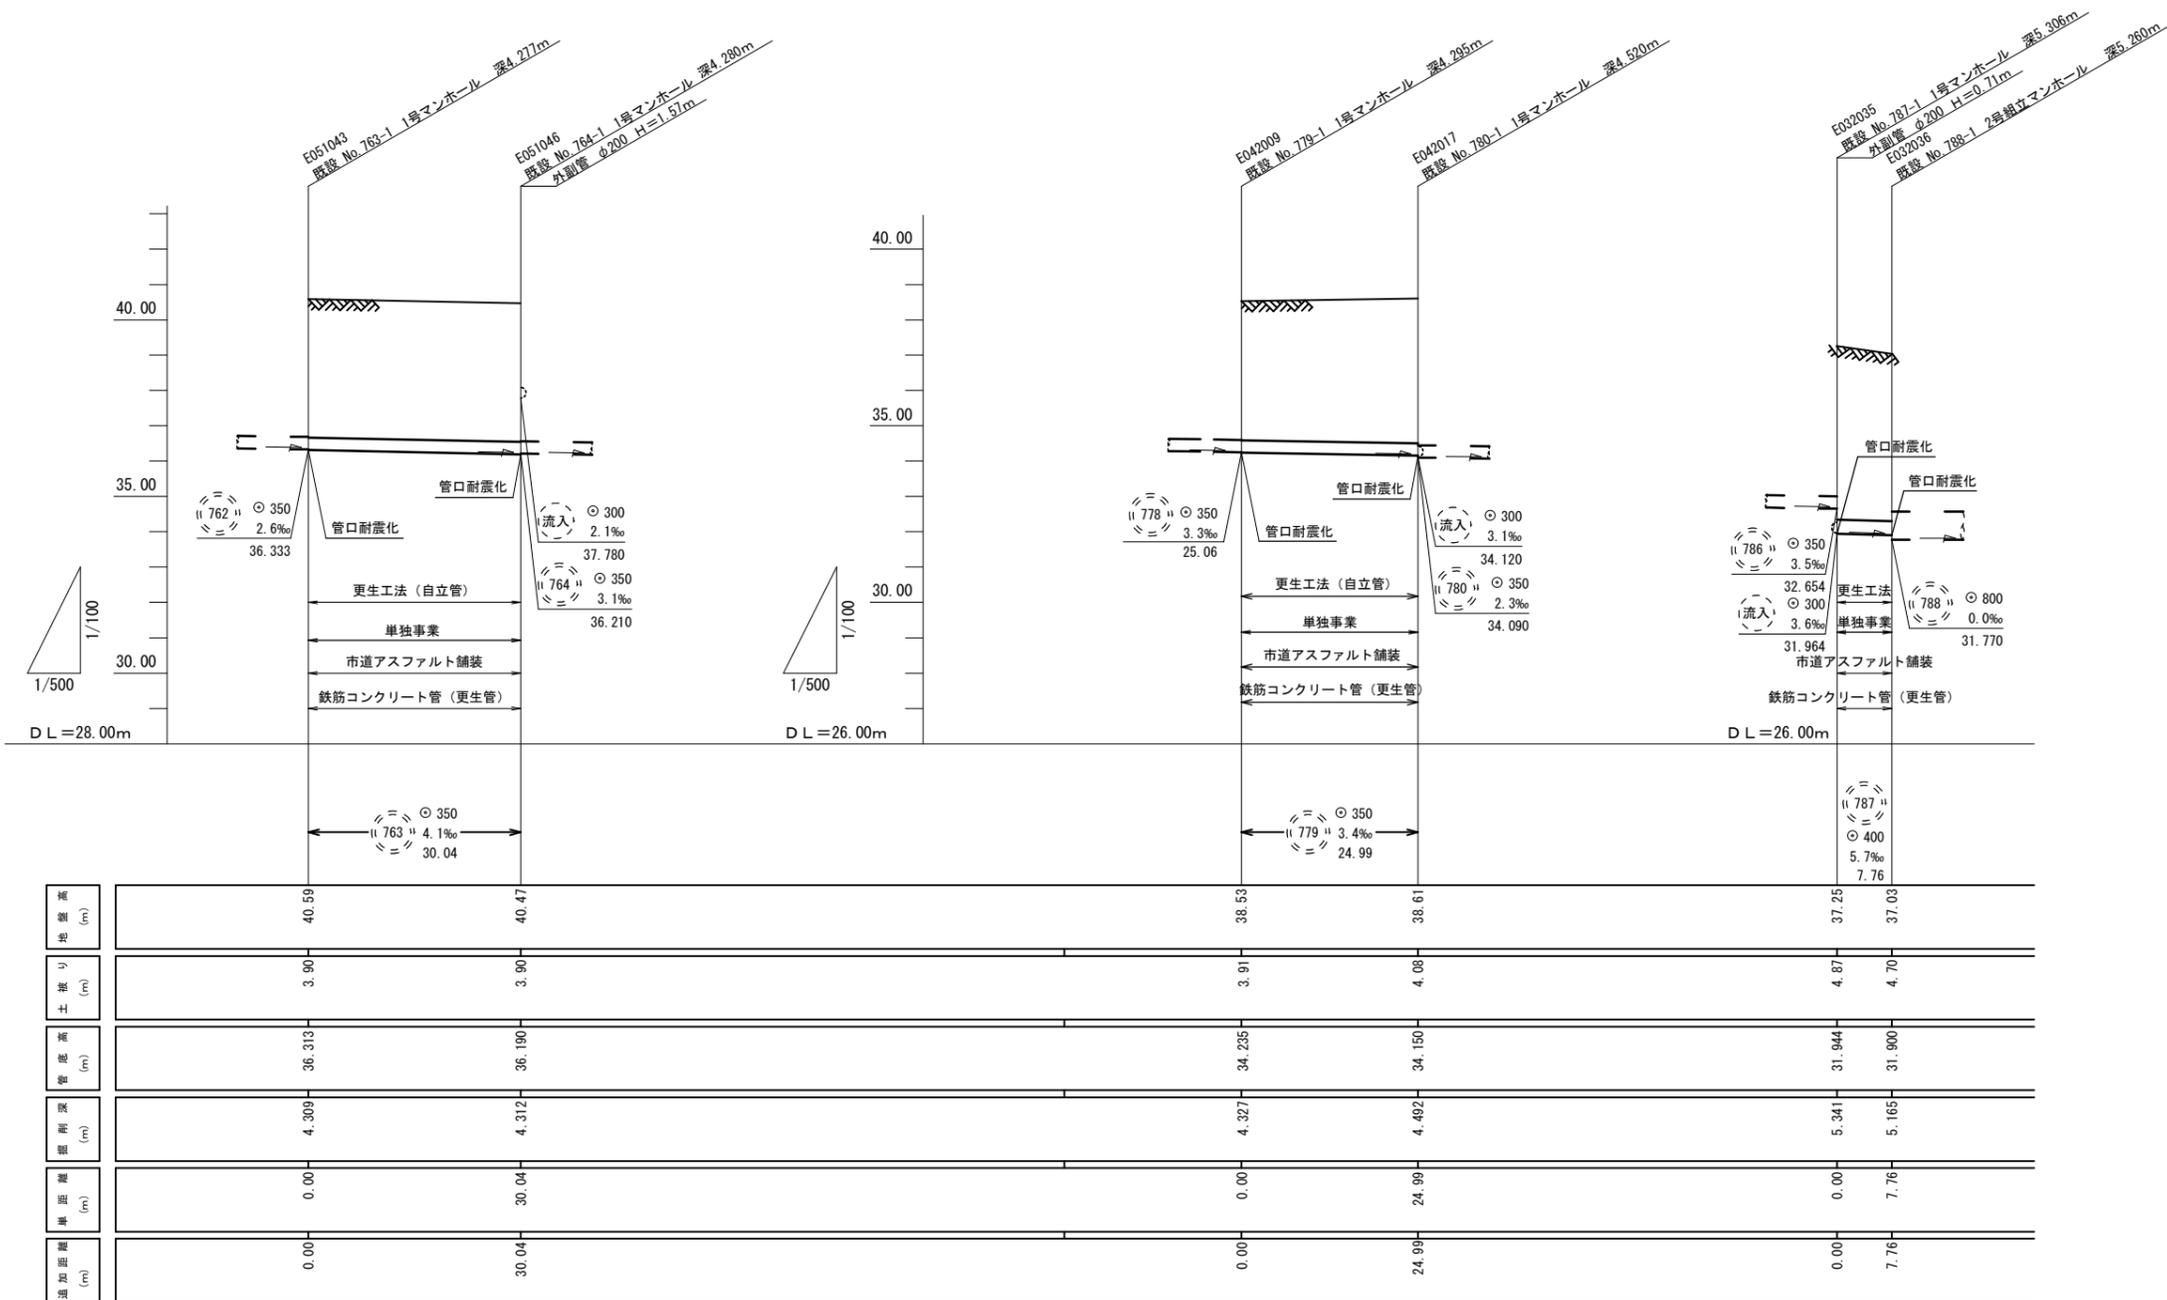

# 更生断面図 縮尺 1:10

(参考)

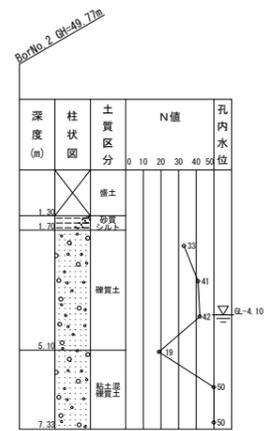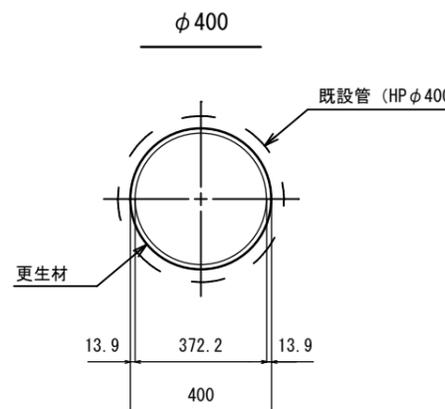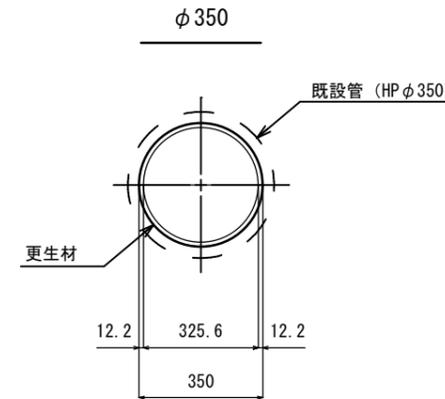


工事名	公共下水道管改築工事(第6工区)	
工事箇所	狭山市柏原外地区	年度 令和7年度
図面名称	平面図・縦断面図・更生断面図	
縮尺	図示	図面番号 3 / 6
狭山市上下水道部下水道施設課		




# 砂基礎標準図 縮尺 1:10

縦断図

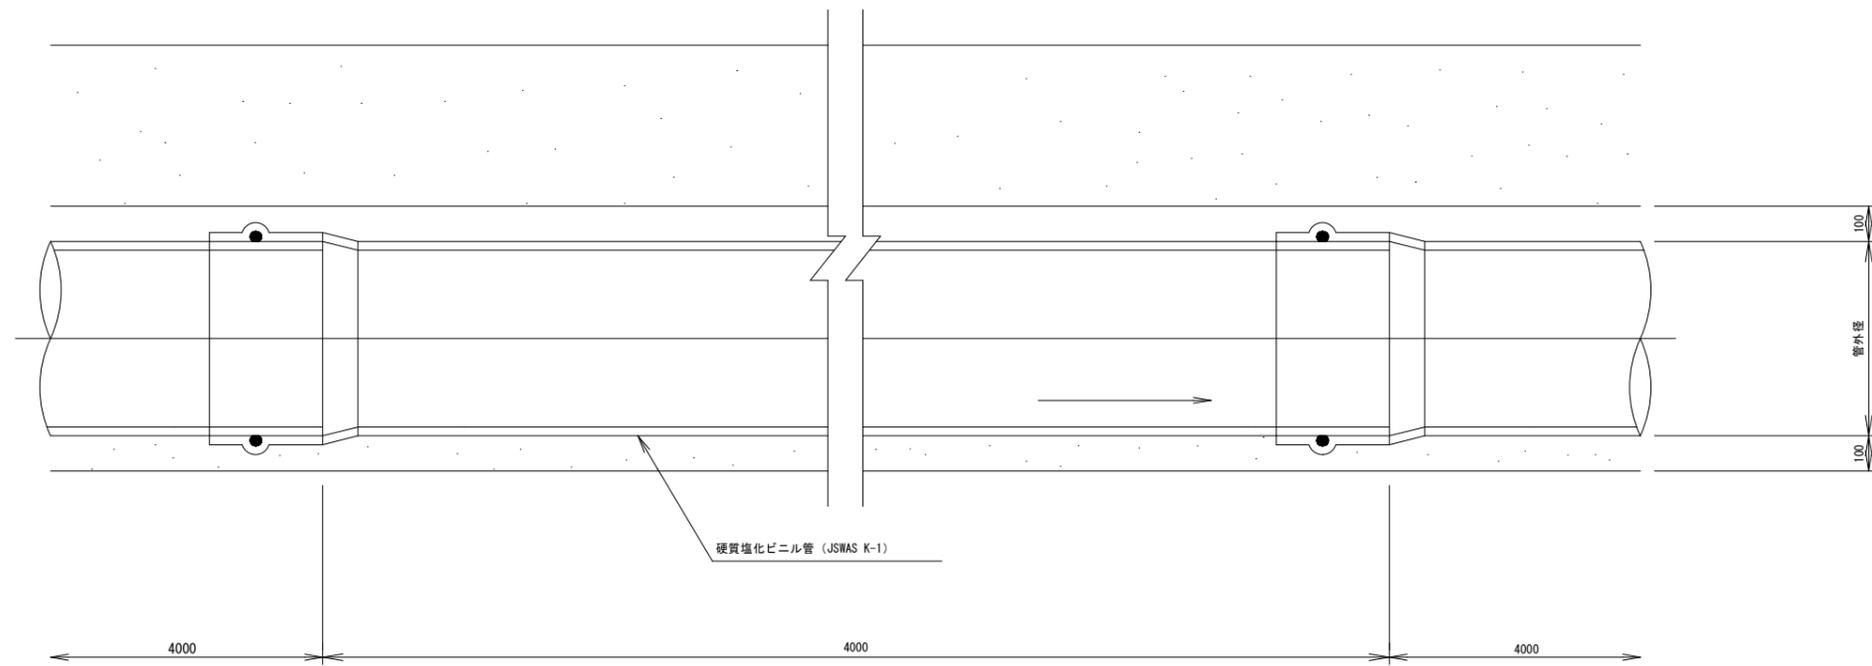



断面図(土留め工法)

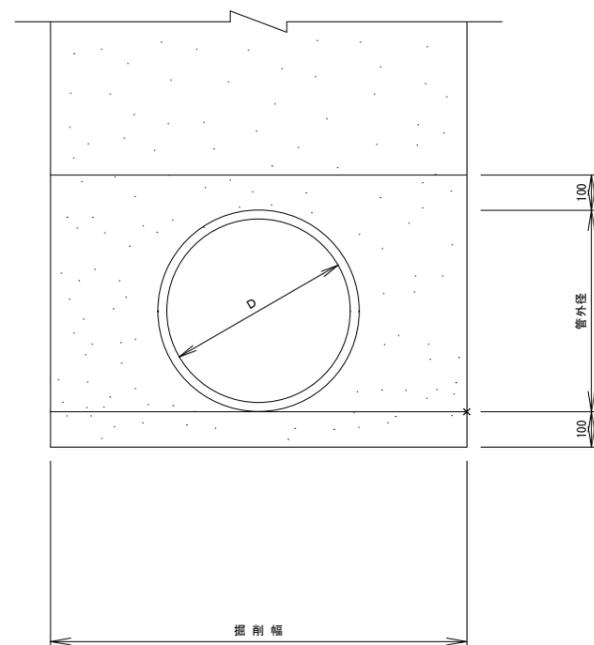

工事名	公共下水道管改築工事(第6工区)		
工事箇所	狭山市柏原外地内	年度	令和7年度
図面名称	砂基礎標準図		
縮尺	1:10	図面番号	5/6
狭山市上下水道部下水道施設課			


平面図

舗装復旧図

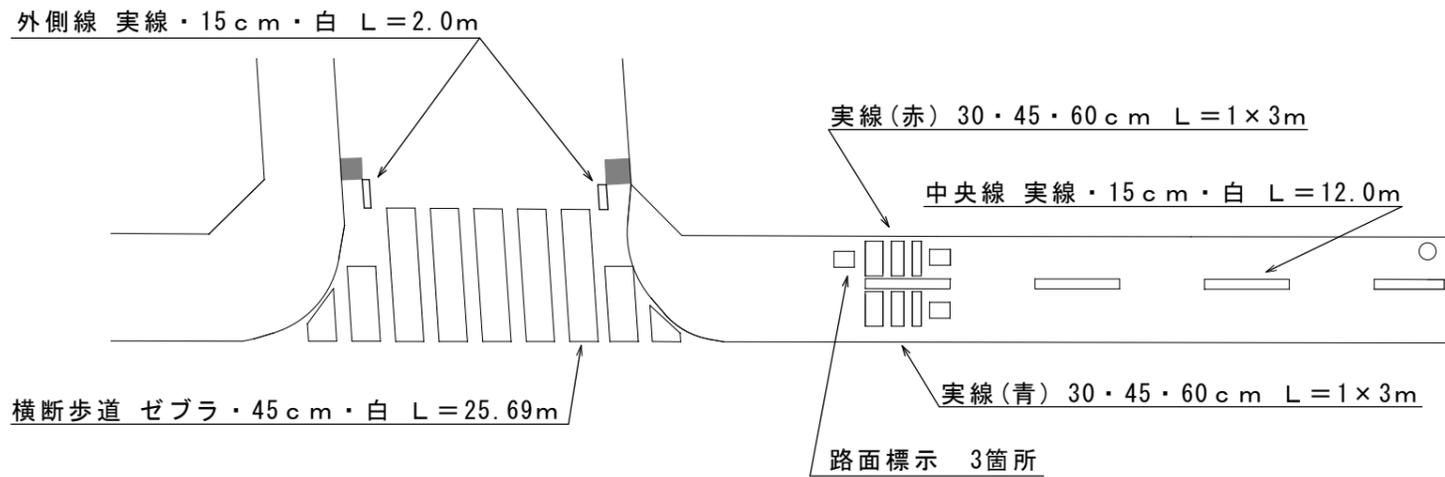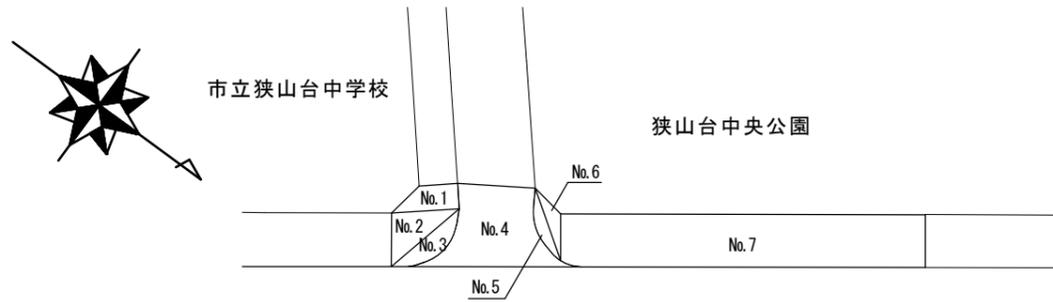


県道歩道As舗装

県道車道As舗装

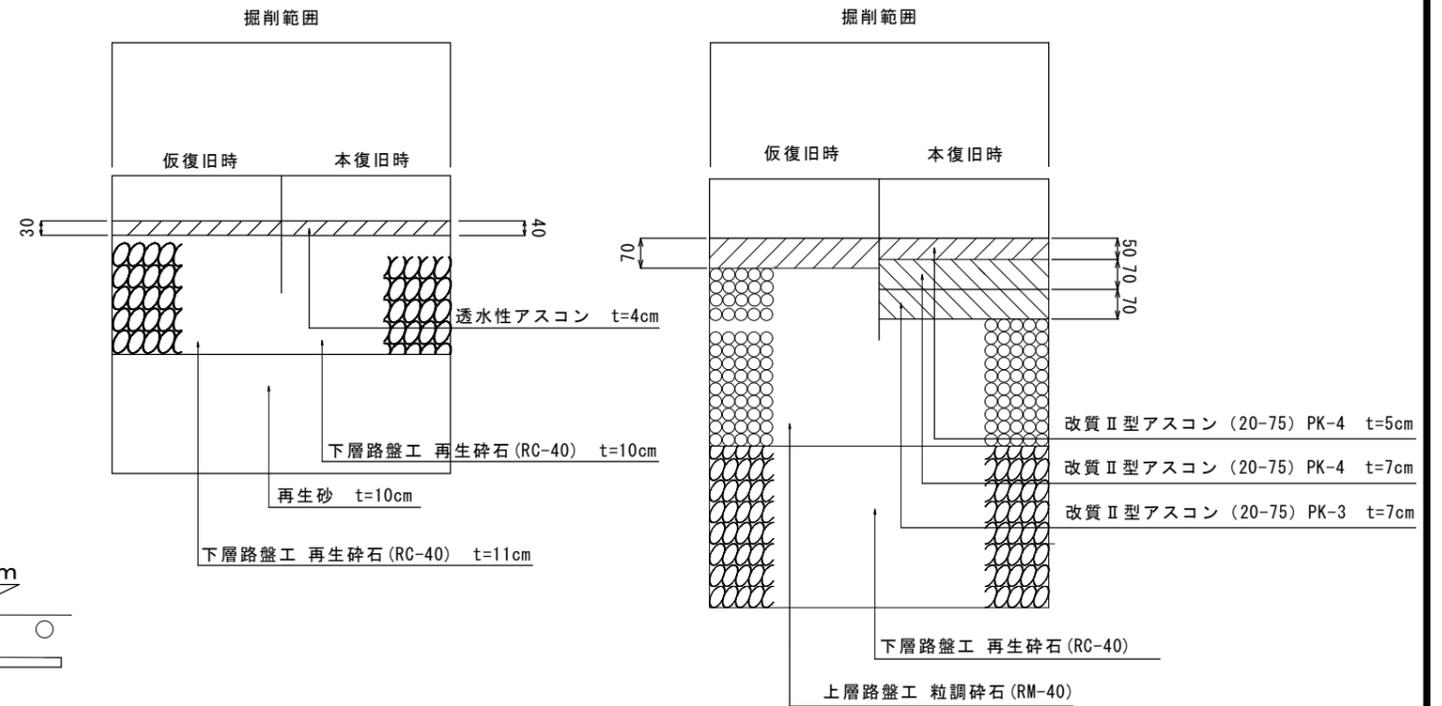

求積図

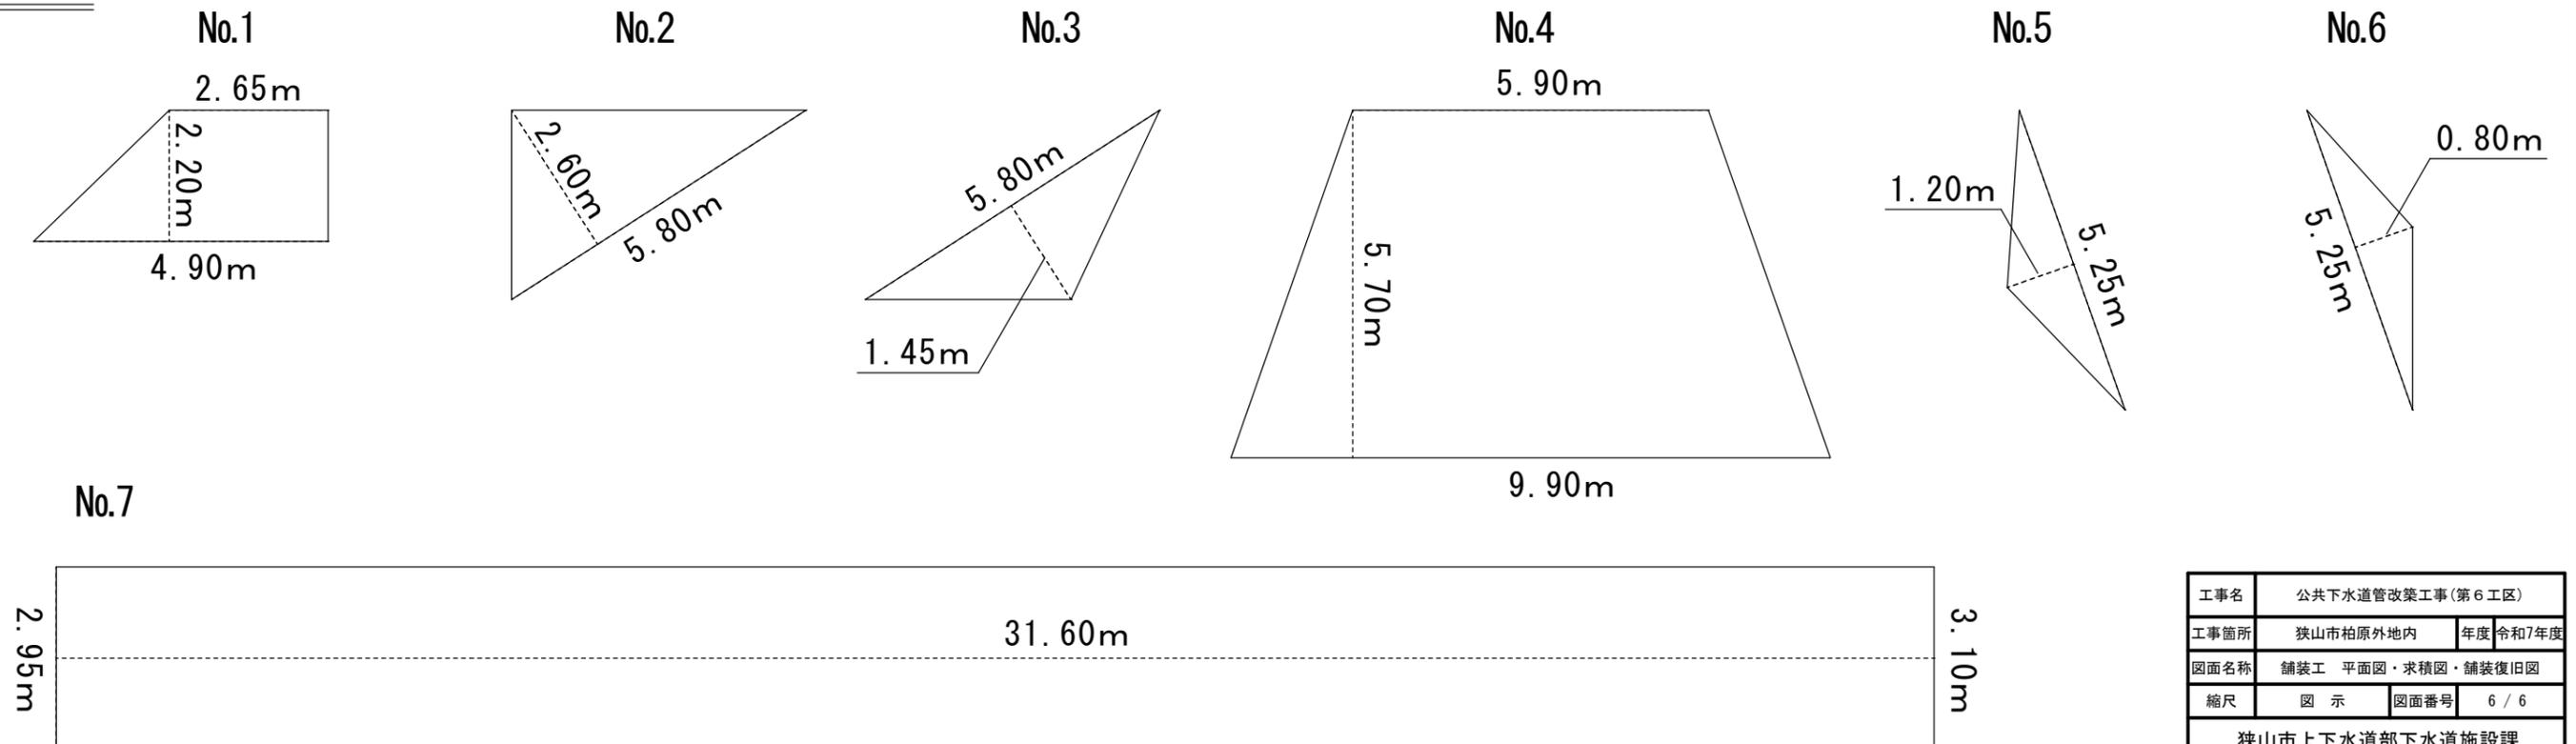

工事名	公共下水道管改築工事(第6工区)		
工事箇所	狭山市柏原外地内	年度	令和7年度
図面名称	舗装工 平面図・求積図・舗装復旧図		
縮尺	図示	図面番号	6 / 6
狭山市上下水道部下水道施設課			