



No. 24 特殊人孔耐震補強対策図 縮尺 1:50
(参考図)

平面図

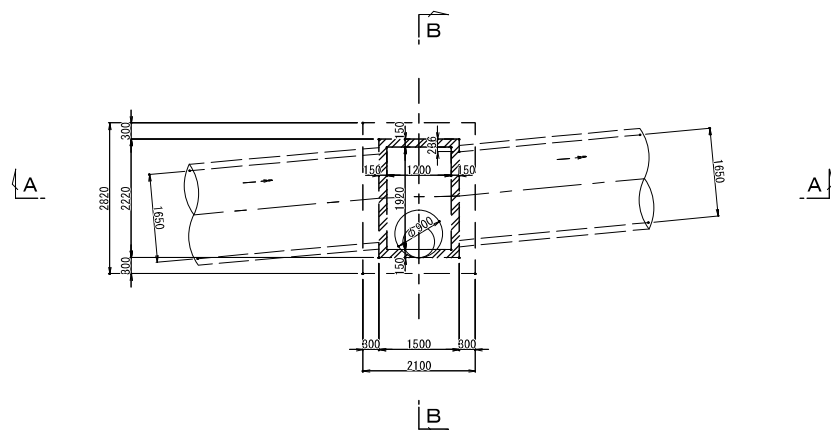


補強材断面図


頂版・底版詳細図

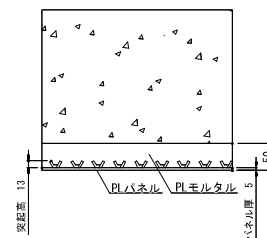


頂版木口・斜壁・リング詳細図

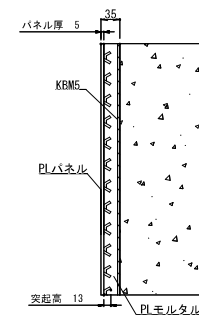


側壁詳細図

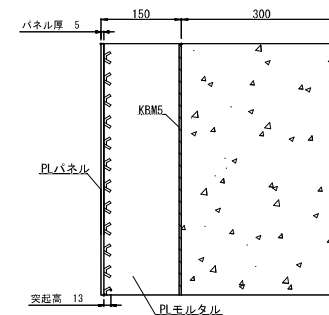


A-A断面図

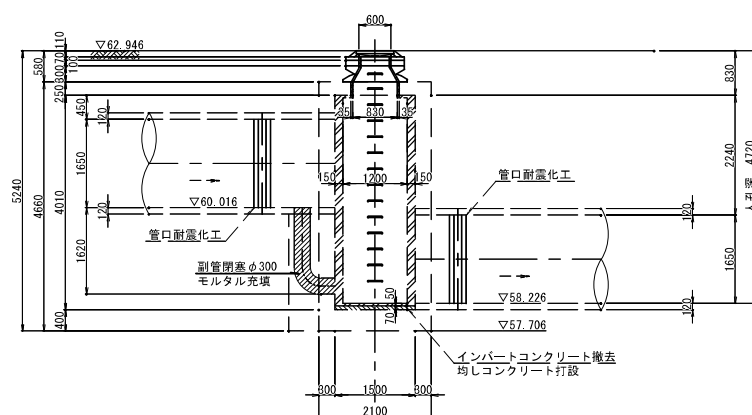

B-B断面図

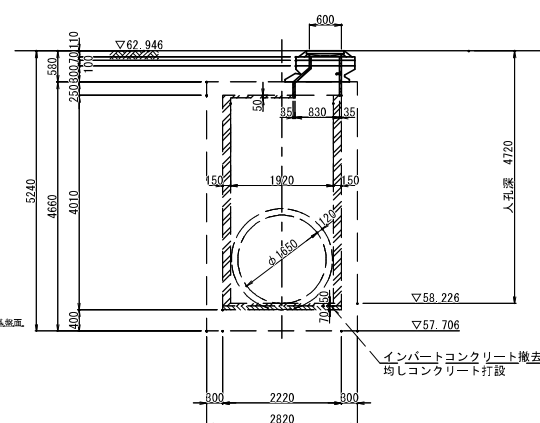

管口処理工

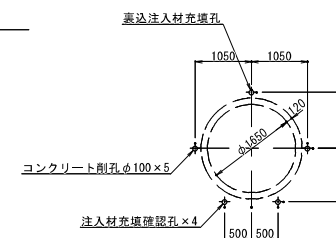


工事名	今宿雨水管人孔部改築工事(第2工区)		
工事箇所	狭山市広瀬台一丁目 地内	年度	R 7
図面名	No. 24 特殊人孔耐震補強対策図(PML工法)		
縮尺	1:50	図面番号	1 / 3
狭山市上下水道部下水道施設課			

マンホールと管きよの接続部の耐震化構造図

耐震継手工法（参考図）

縦断面図

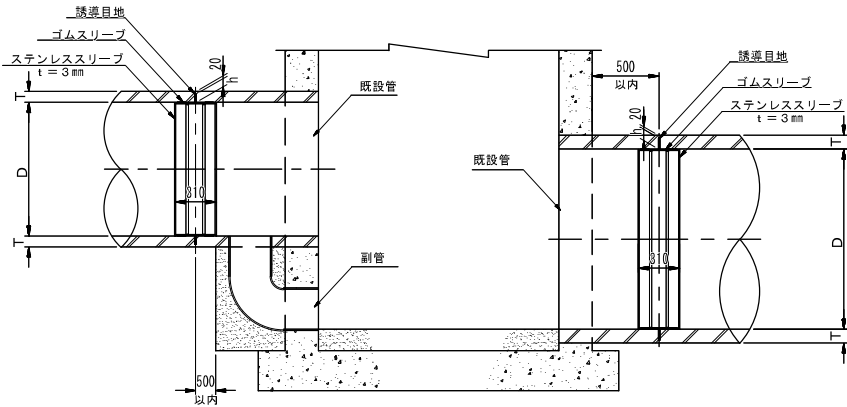

※ 実施にあたっては事前調査を行い壁厚、管継手位置等の結果をもとに誘導目地の位置を決定する。

寸法表

単位：mm

D	管種	T	h	備考
1650	鉄筋コンクリート管	120	100	

※ h：誘導目地深

工 事 名	今宿雨水管人孔部改築工事（第2工区）		
工事箇所	狭山市広瀬台一丁目 地内	年度	R 7
図 面 名	マンホールと管きよの接続部の耐震化構造図		
縮 尺	1:20	図面番号	2 / 3
狭 山 市 上 下 水 道 部 下 水 道 施 設 課			

平面図

縮尺 FREE




中央線 実線・黄・15cm L=8.4m

舗装復旧図

縮尺 FREE


①車道

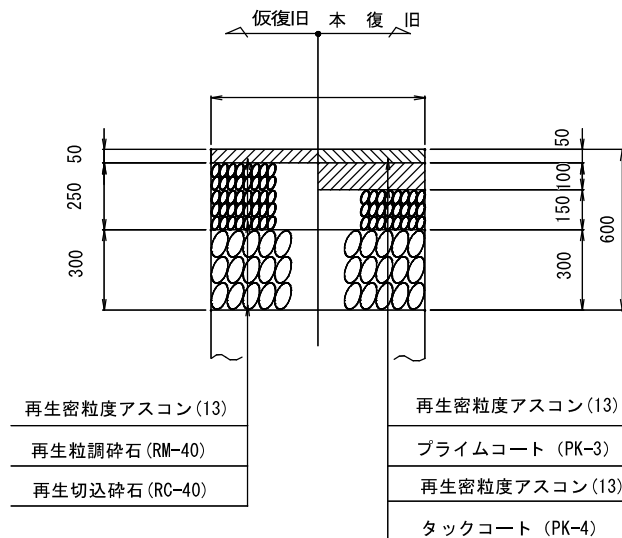

求積図

縮尺 FREE

①車道

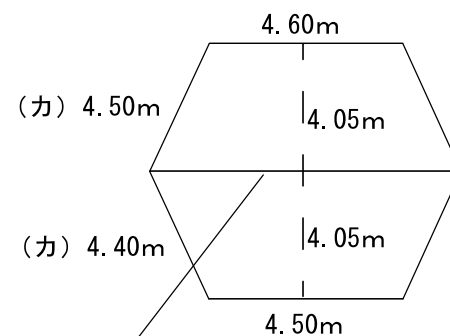

工事名	令和雨水管人孔部改修工事 (第2工区)		
工事箇所	狹山市 広瀬台一丁目 地内	年度	R7
図面名称	舗装工 平面図 構造図		
縮尺	FREE	図面番号	3/3
狹山市上下水道部下水道施設課			