



下川原樋管構造図 (1:100)
縮尺 1:50


正面図

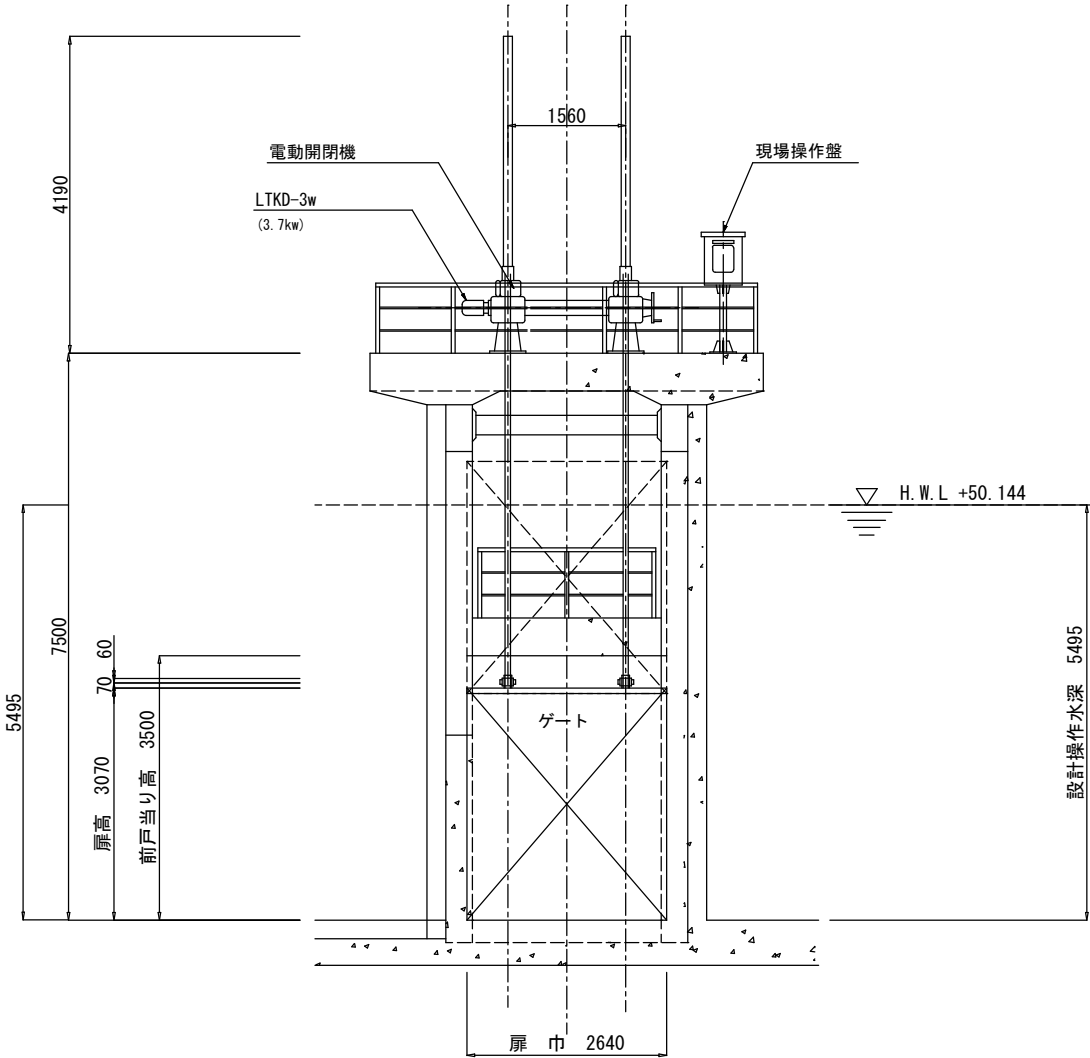

側面図

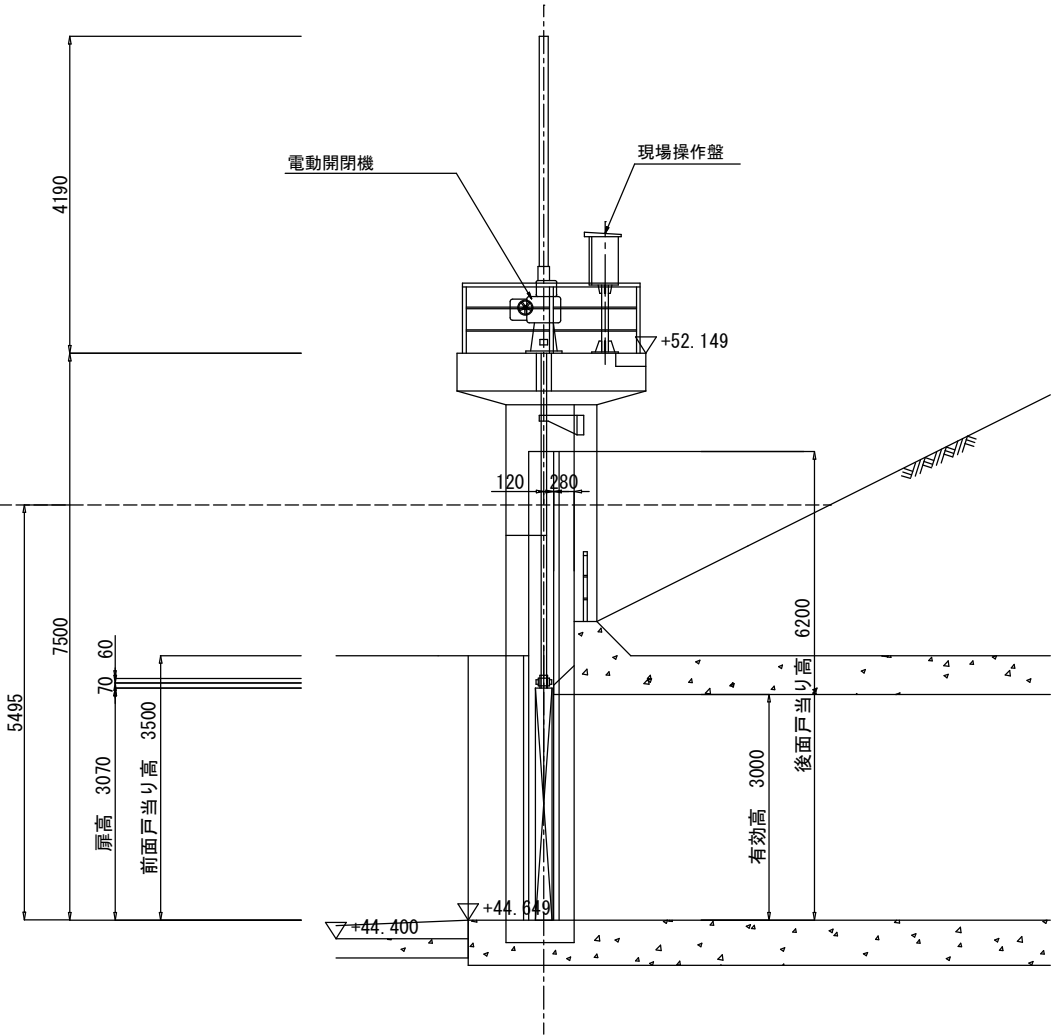

平面図

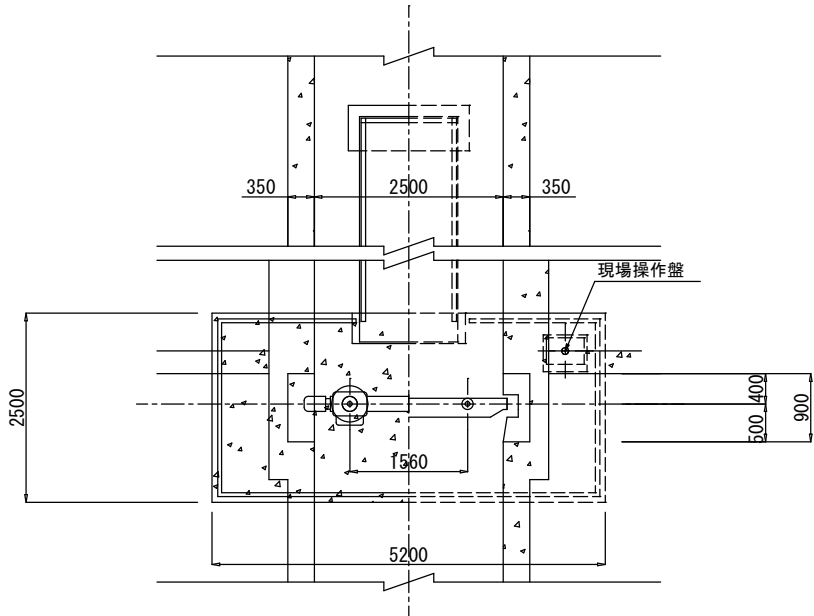

参考

業務名	下川原雨水幹線樋門改築設計業務委		
業務場所	狭山市 広瀬東二丁目 地内	年度	令和7年度
図面名称	下川原雨水幹線樋管構造図	縮尺	1:50
図面番	1	狭山市上下水道部 下水道施設課	