



平面図

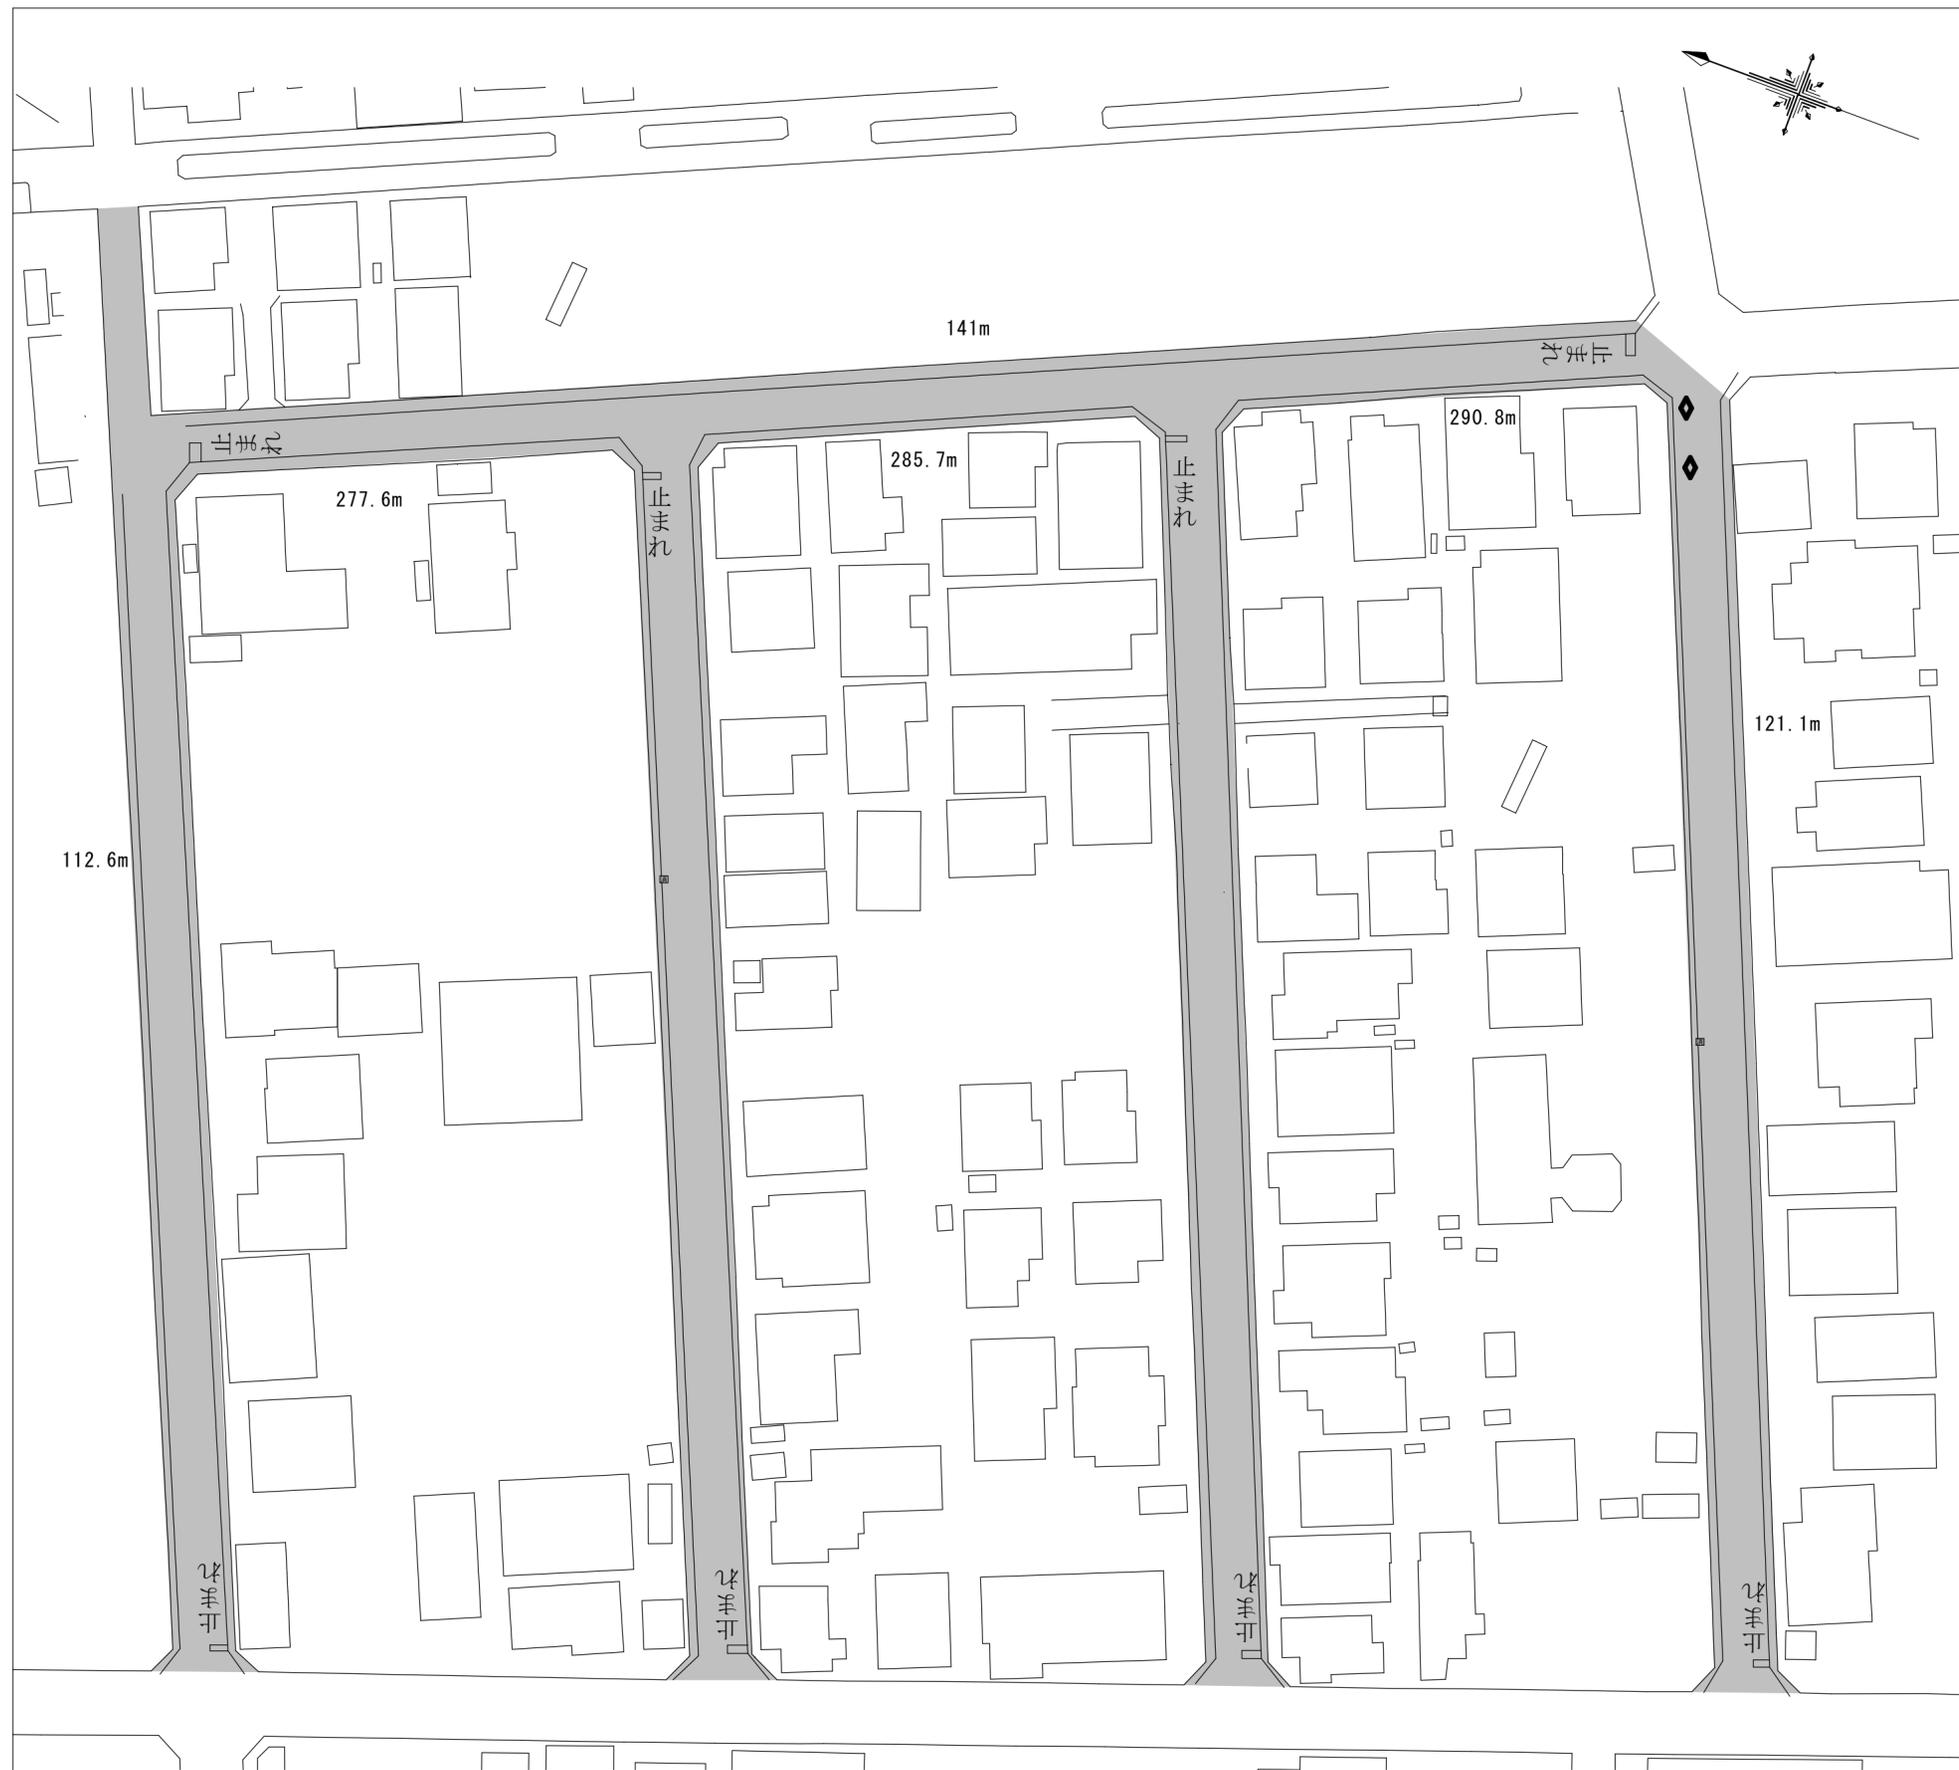

道路組成図

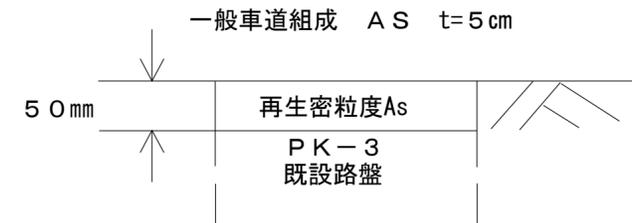

区画線工


- 止まれ (文字 白 W=15cm換算) L=149.12m (18.64m×8)
- 停止線 (ゼブラ 白 W=45cm) L=16m
- 路側線 (実線 白 W=15cm) L=1228.8m
- 横断歩道有 (記号 白 W=30cm) L=32.2m (16.1m×2)
- 消火栓 (実線 黄 W=15cm) L=8.8m (1.1m×8)

案内図




工事名称	市道H第55号線外5線舗装復旧工事		
工事番号	R7-B・4-22		
設計年度	令和7年度	図面番号	3枚の内 1
図面名称	平面図・案内図・道路組成図		
			縮尺
			Free
狭山市上下水道部			

平面図

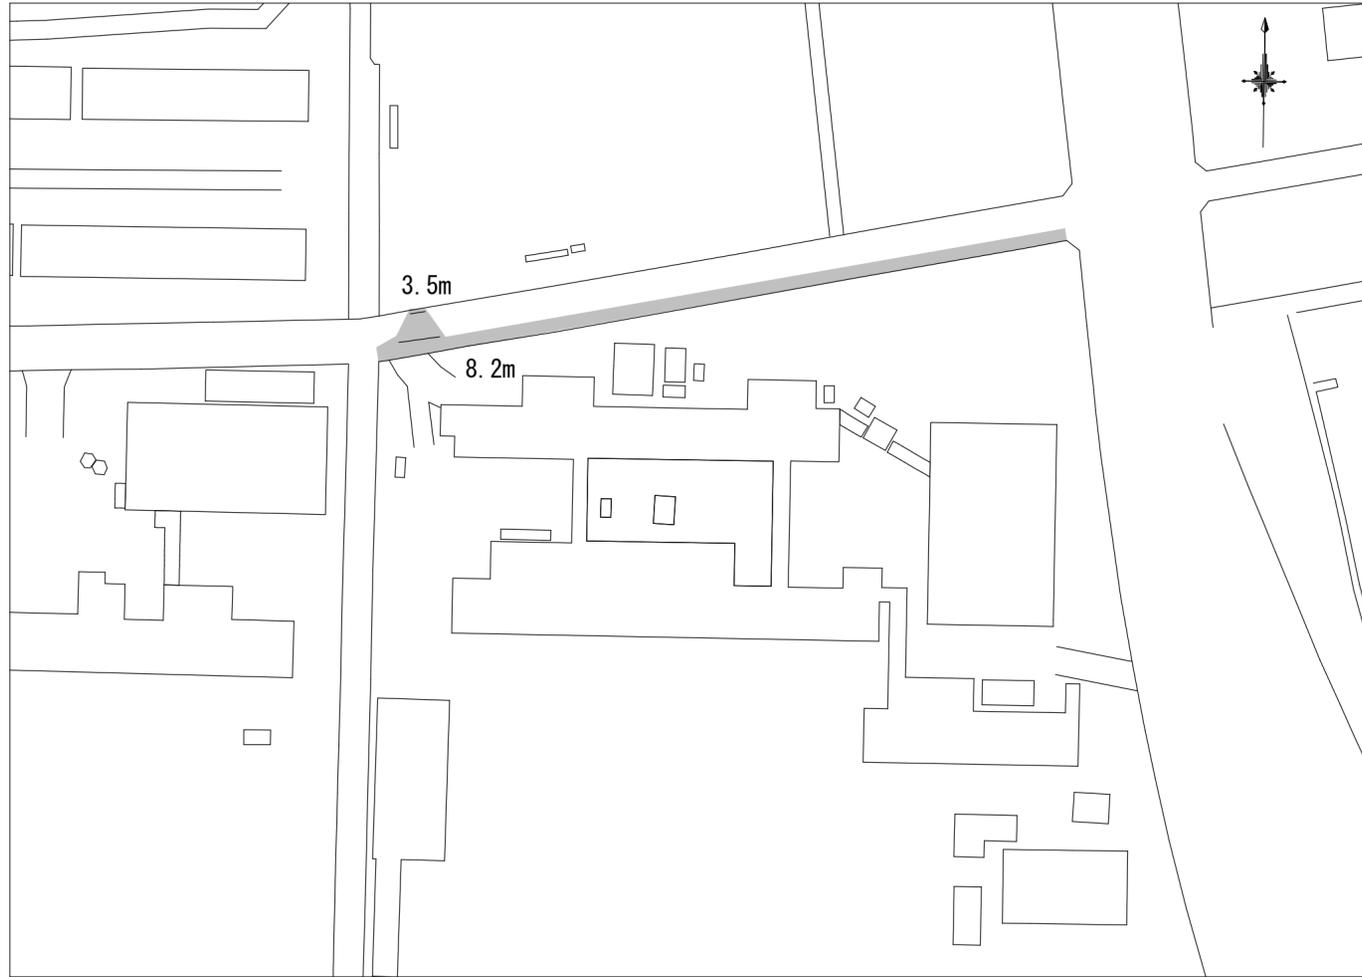


道路組成図

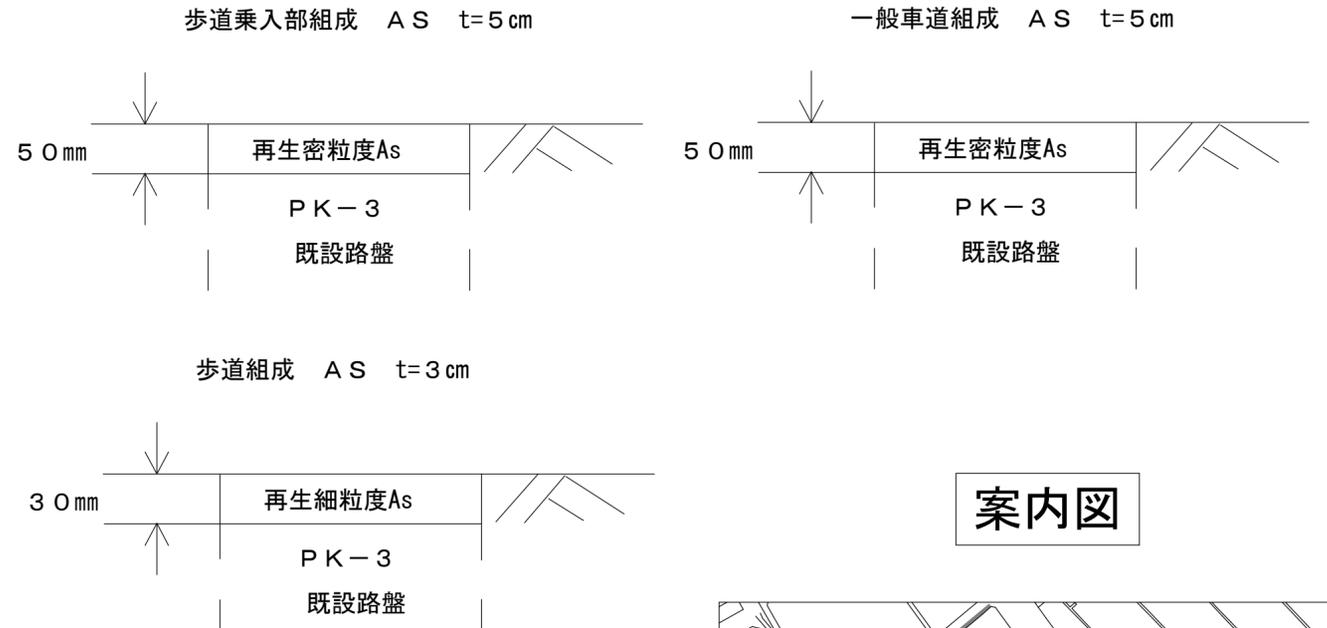

案内図



求積図

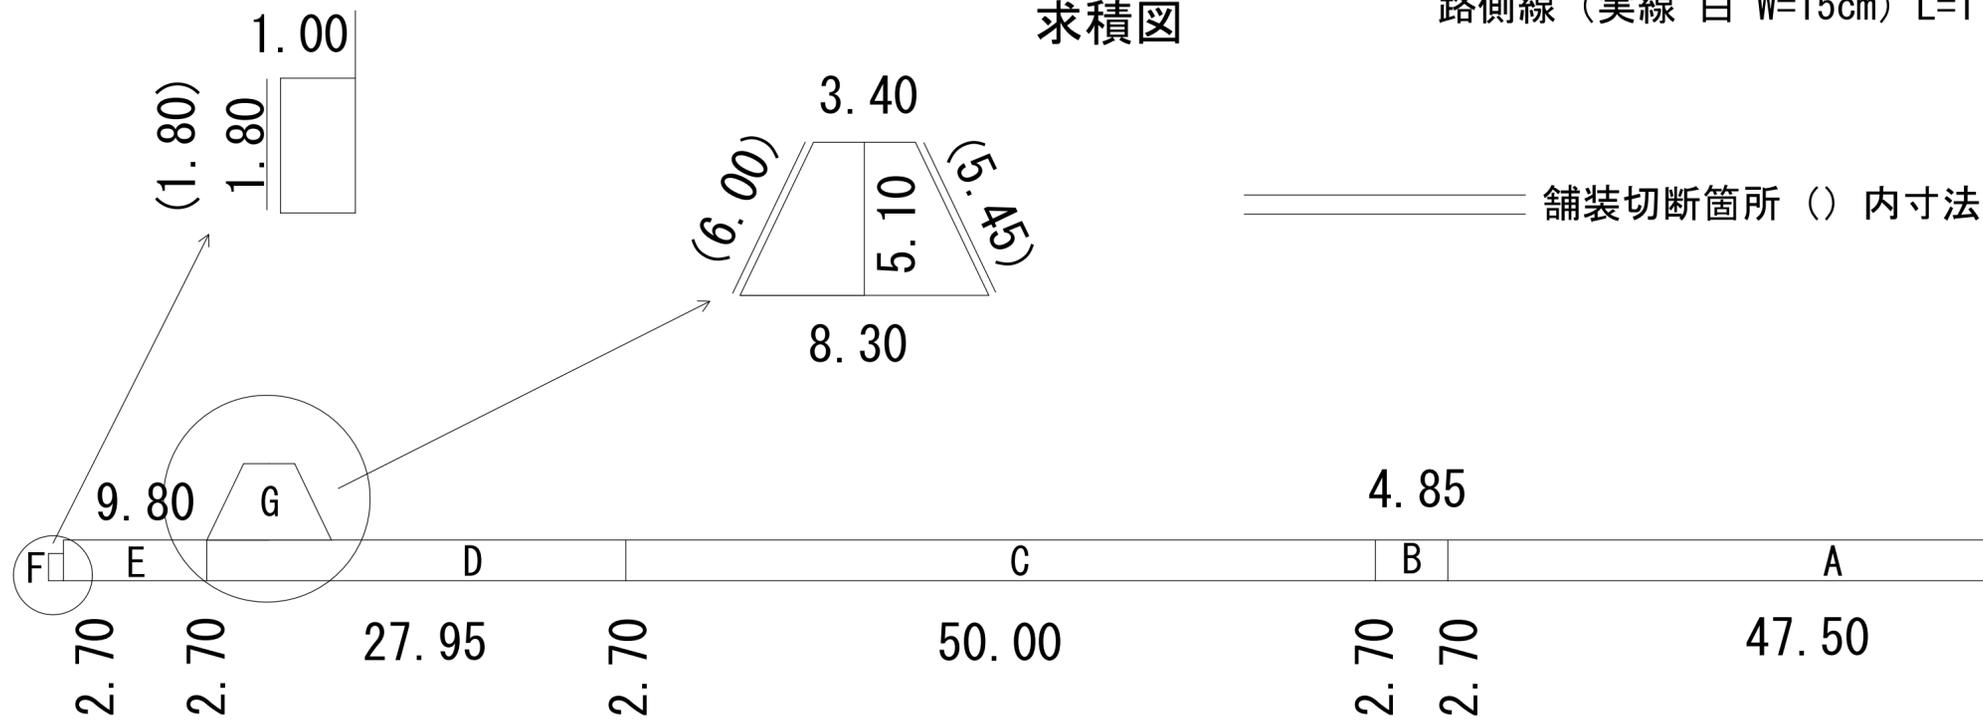

区画線工
路側線 (実線 白 W=15cm) L=11.7m

工事名称	市道H第55号線外5線舗装復旧工事		
工事番号	R7-B-4-22		
設計年度	令和7年度	図面番号	3枚の内 3
図面名称	平面図・案内図・道路組成図・求積図		
			縮尺
			Free
狭山市上下水道部			