



平面図 縮尺 1:1000

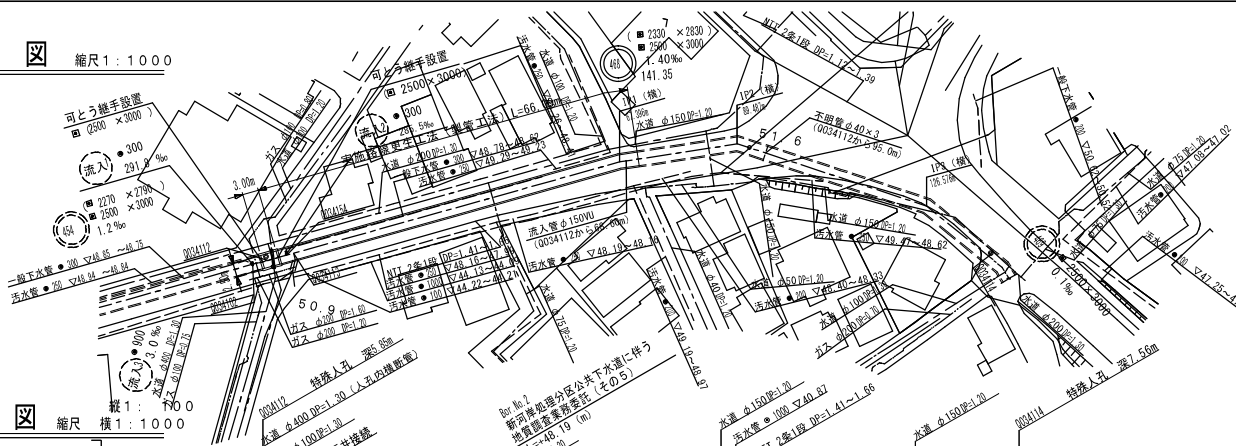


縦断面図 縮尺 横 1:1000

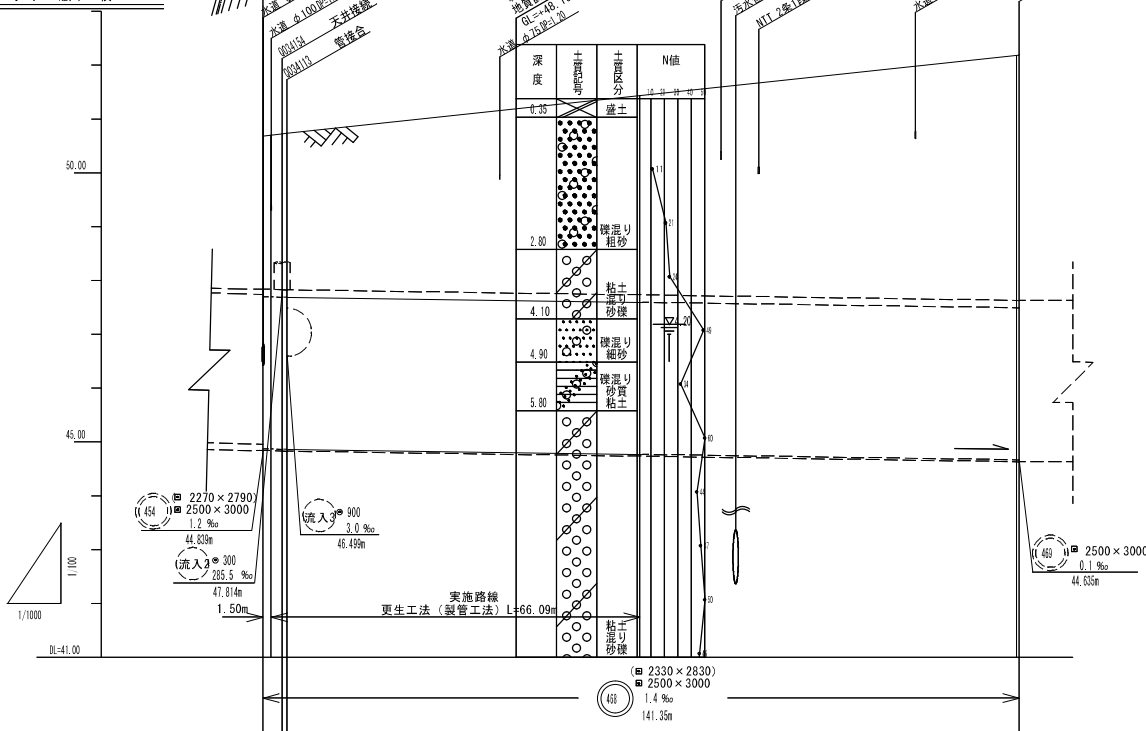


項目	管線高	地盤高	土壌高	管底高	管口高	管口距離	管線距離	管線
020412	50.69	50.72	50.74					
020413	2.80	2.84	2.88					
020414	44.828	44.834	44.842					
020415	0.00	3.25	4.51					
020416	0.00	3.25	1.25					
020417	52.19	52.22	52.24					

管渠更生断面図 縮尺 1:100

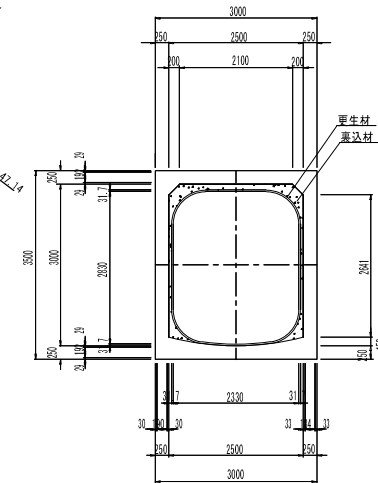


既設管渠断面図 縮尺 1:100

(参考図)

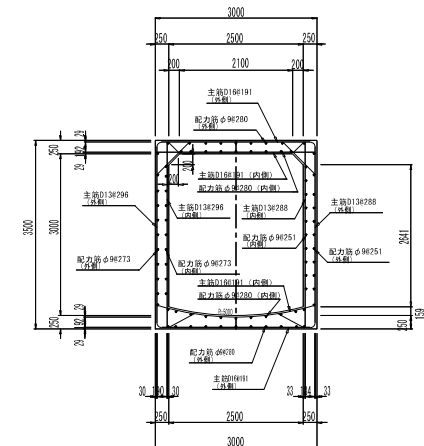

位置図 縮尺 1:50,000

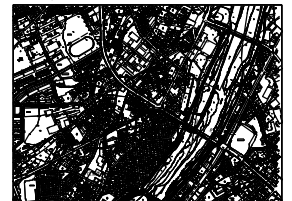


管路番号

43			


工事名称	下川原雨水管耐震化工事(第2工区)		
工事箇所	狭山市 広瀬東三丁目 地内	年度	令和7年度
図面名称	平面図・縦断面図・管渠更生断面図(参考)	縮尺	図示
図面番号	1	狭山市上下水道部下水道施設課	

※ () 内は更生後の数値

更生管屈曲部詳細図 縮尺 1:40
(参考図)

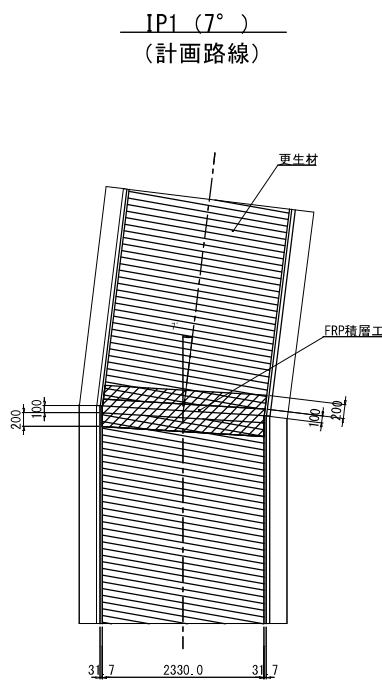


標準積層構成

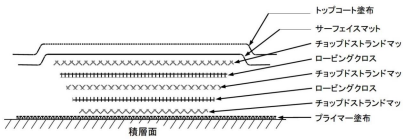


工事名称	下川原雨水管耐震化工事（第2工区）		
工事箇所	狭山市 広瀬東三丁目 地内	年度	令和7年度
図面名称	更生管屈曲部詳細図(参考図)	縮尺	1:40
図面番号	2	狭山市上下水道部下水道施設課	

矩形きょ用可とう継手（後付けタイプ）（参考図）


平面図 縮尺 1:60

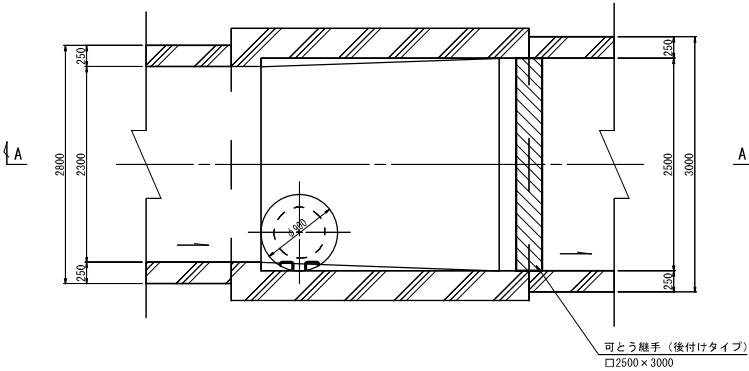


アンカー配置図 縮尺 1:60

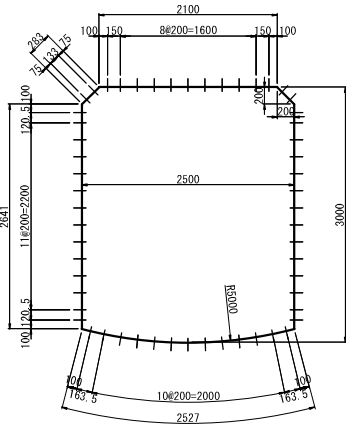


押え板配置図 縮尺 1:60

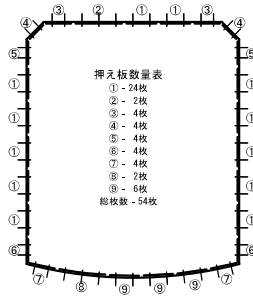


可とう継手詳細図 縮尺 1:10

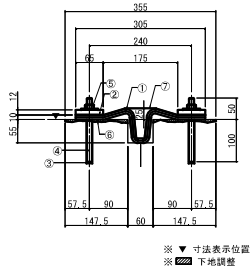

A-A縦断面図 縮尺 1:60

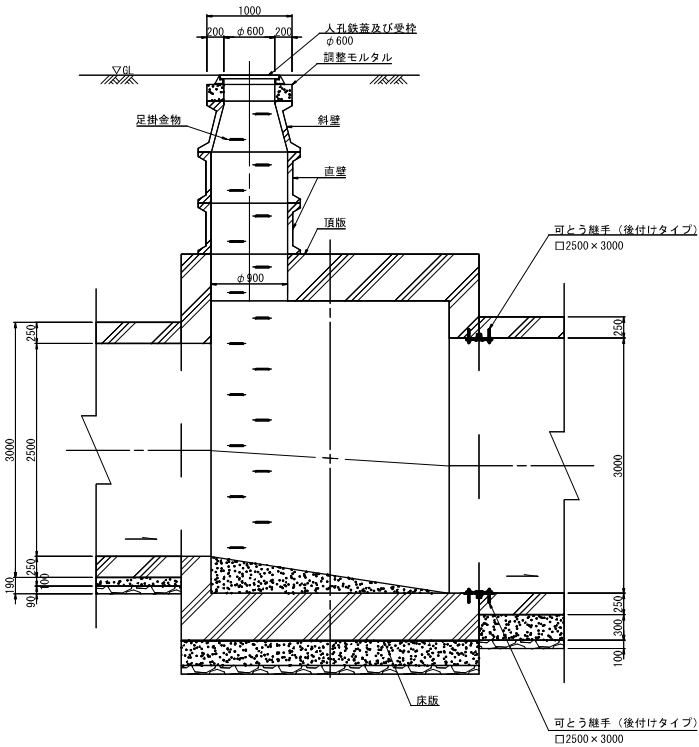

押え板加工図 縮尺 1:10

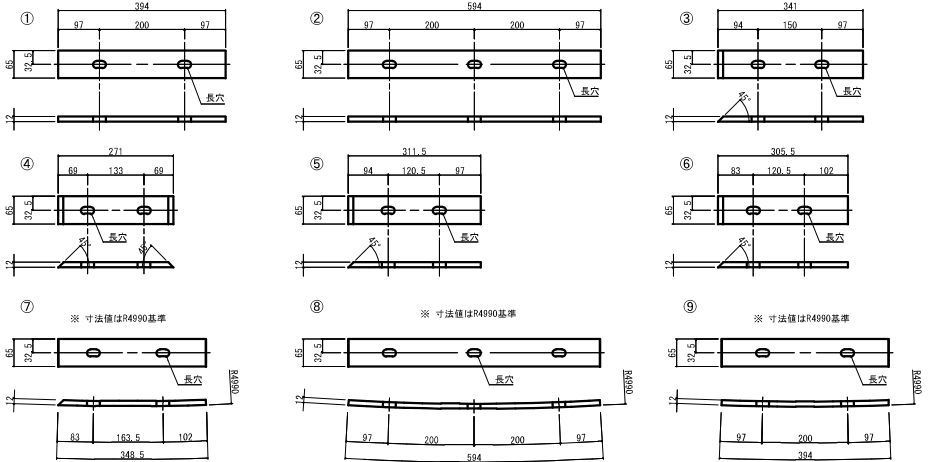

材料表

番号	名称	寸法	材質	単位	数量	備考
①	伸縮ゴム	t=10, H=80, W=305		m	10.48	補強繊維入り
②	押え板	t=12, W=65	SUS304	m	20.96	長穴加工
③	ケミカルアンカー	M12用		本	112	
④	アンカーボルト	M12用, L=150	SUS304	本	112	200ピッチ以下
⑤	ナット、ワッシャ	M12用	SUS304	セット	112	ワッシャ外径φ40, t=3
⑥	スパンシーリング	t=4, W=50	ブチルゴム	m	20.96	
⑦	保護シート	t=1, W=315		m	10.48	

(1ジョイント当たり/全5ジョイント)

性能表

許容伸長量	100mm
許容沈下量	100mm
耐水圧	0.10MPa

工事名	下川原雨水管耐震化工事（第2工区）		
工事箇所	狹山市 広瀬東三丁目	地内	令和7年度
図面名称	耐震継手（参考図）		縮尺 Free
図面番号	3	狹山市役所上下水道部下水道施設課	