



(参考図)


平面图

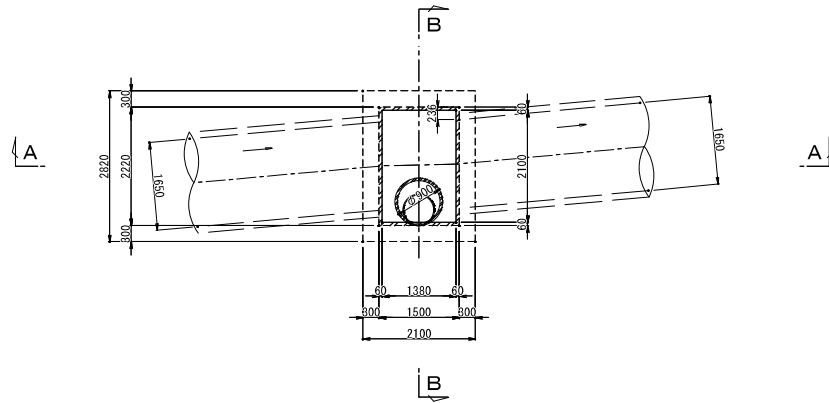


A-A 断面図

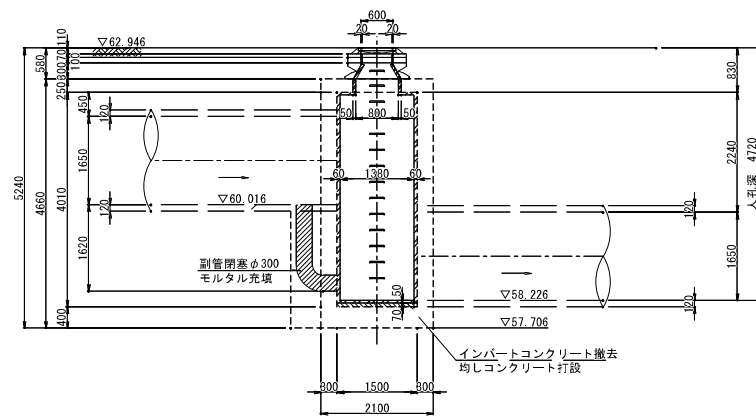


補強材断面図

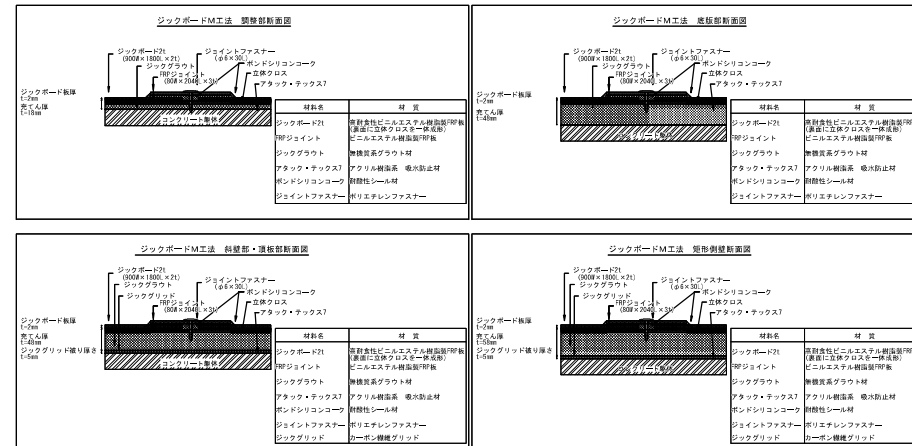

B-B 断面图

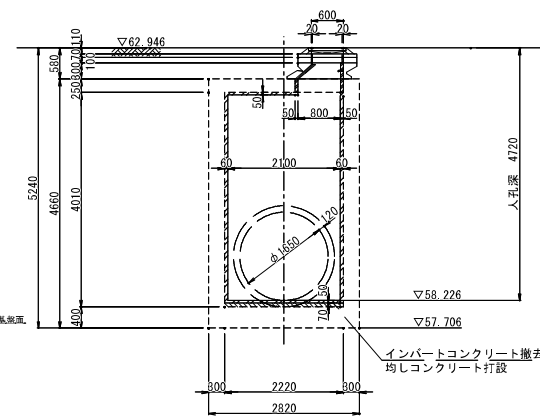

管口处理工

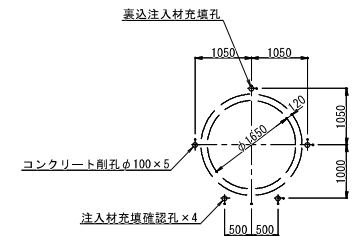


工 事 名	今宿雨水管人孔部改築工事（第2工区）		
工事箇所	狭山市広瀬台一丁目 地内	年度	R 7
図 面 名	No.24 特殊人孔耐震補強対策図		
縮 尺	1:50	図面番号	1 / 2
狭山市上下水道部下水道施設課			

平面図 縮尺 FREE




舗装復旧図 縮尺 FREE

①車道

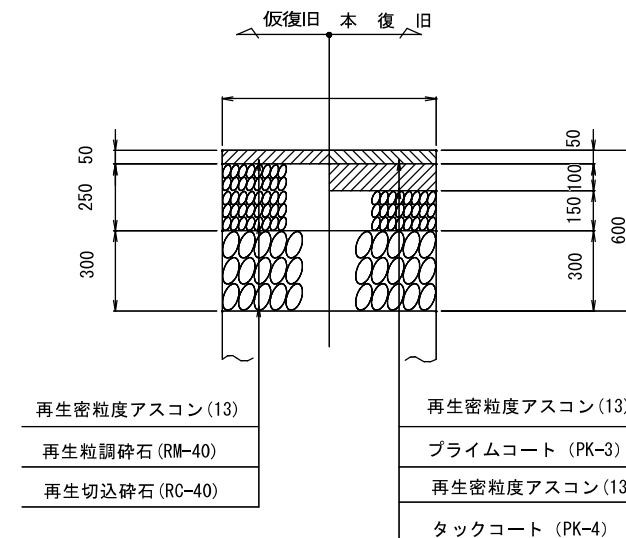

求積図 縮尺 FREE

①車道

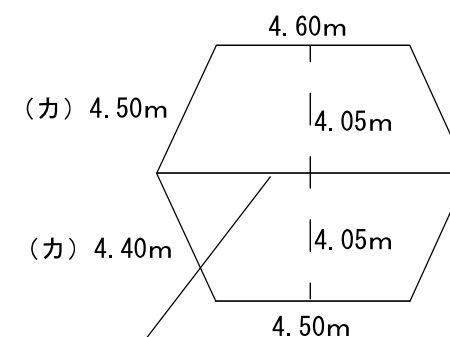

中央線 実線・黄・15cm L=8.4m

工 事 名	今宿雨水管人孔部改築工事 (第2工区)		
工事箇所	狭山市 広瀬台一丁目 地内	年度	R7
図面名称	舗装工 平面図 構造図		
縮 尺	FREE	図面番号	2/2
狭山市上下水道部下水道施設課			