




平面図

縮尺：FREE

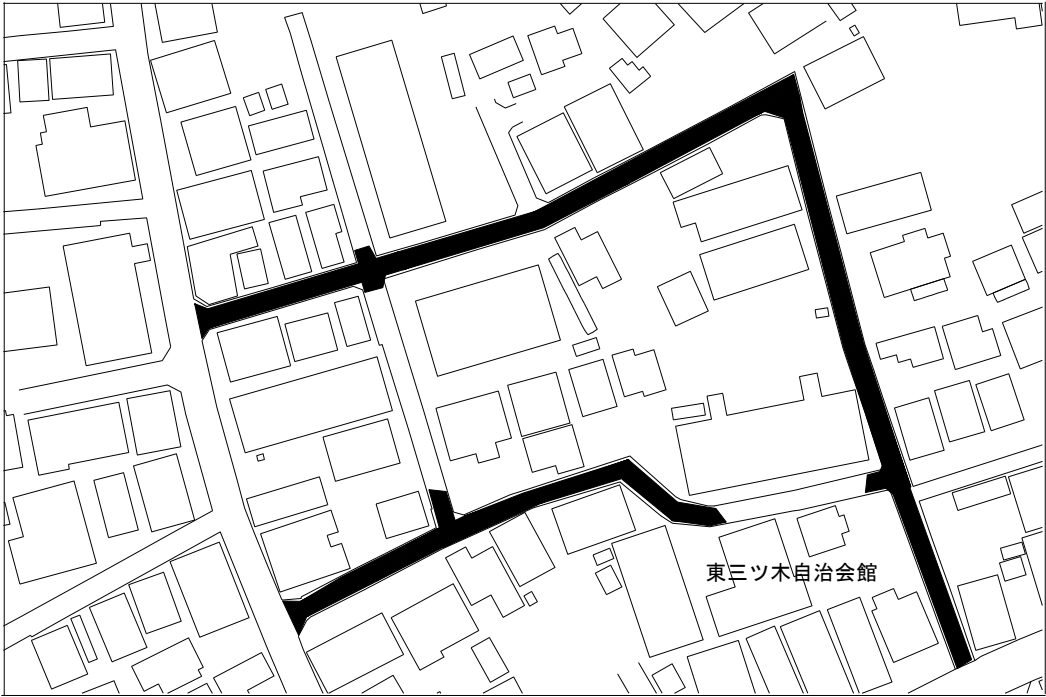

舗装復旧図

市道・車道

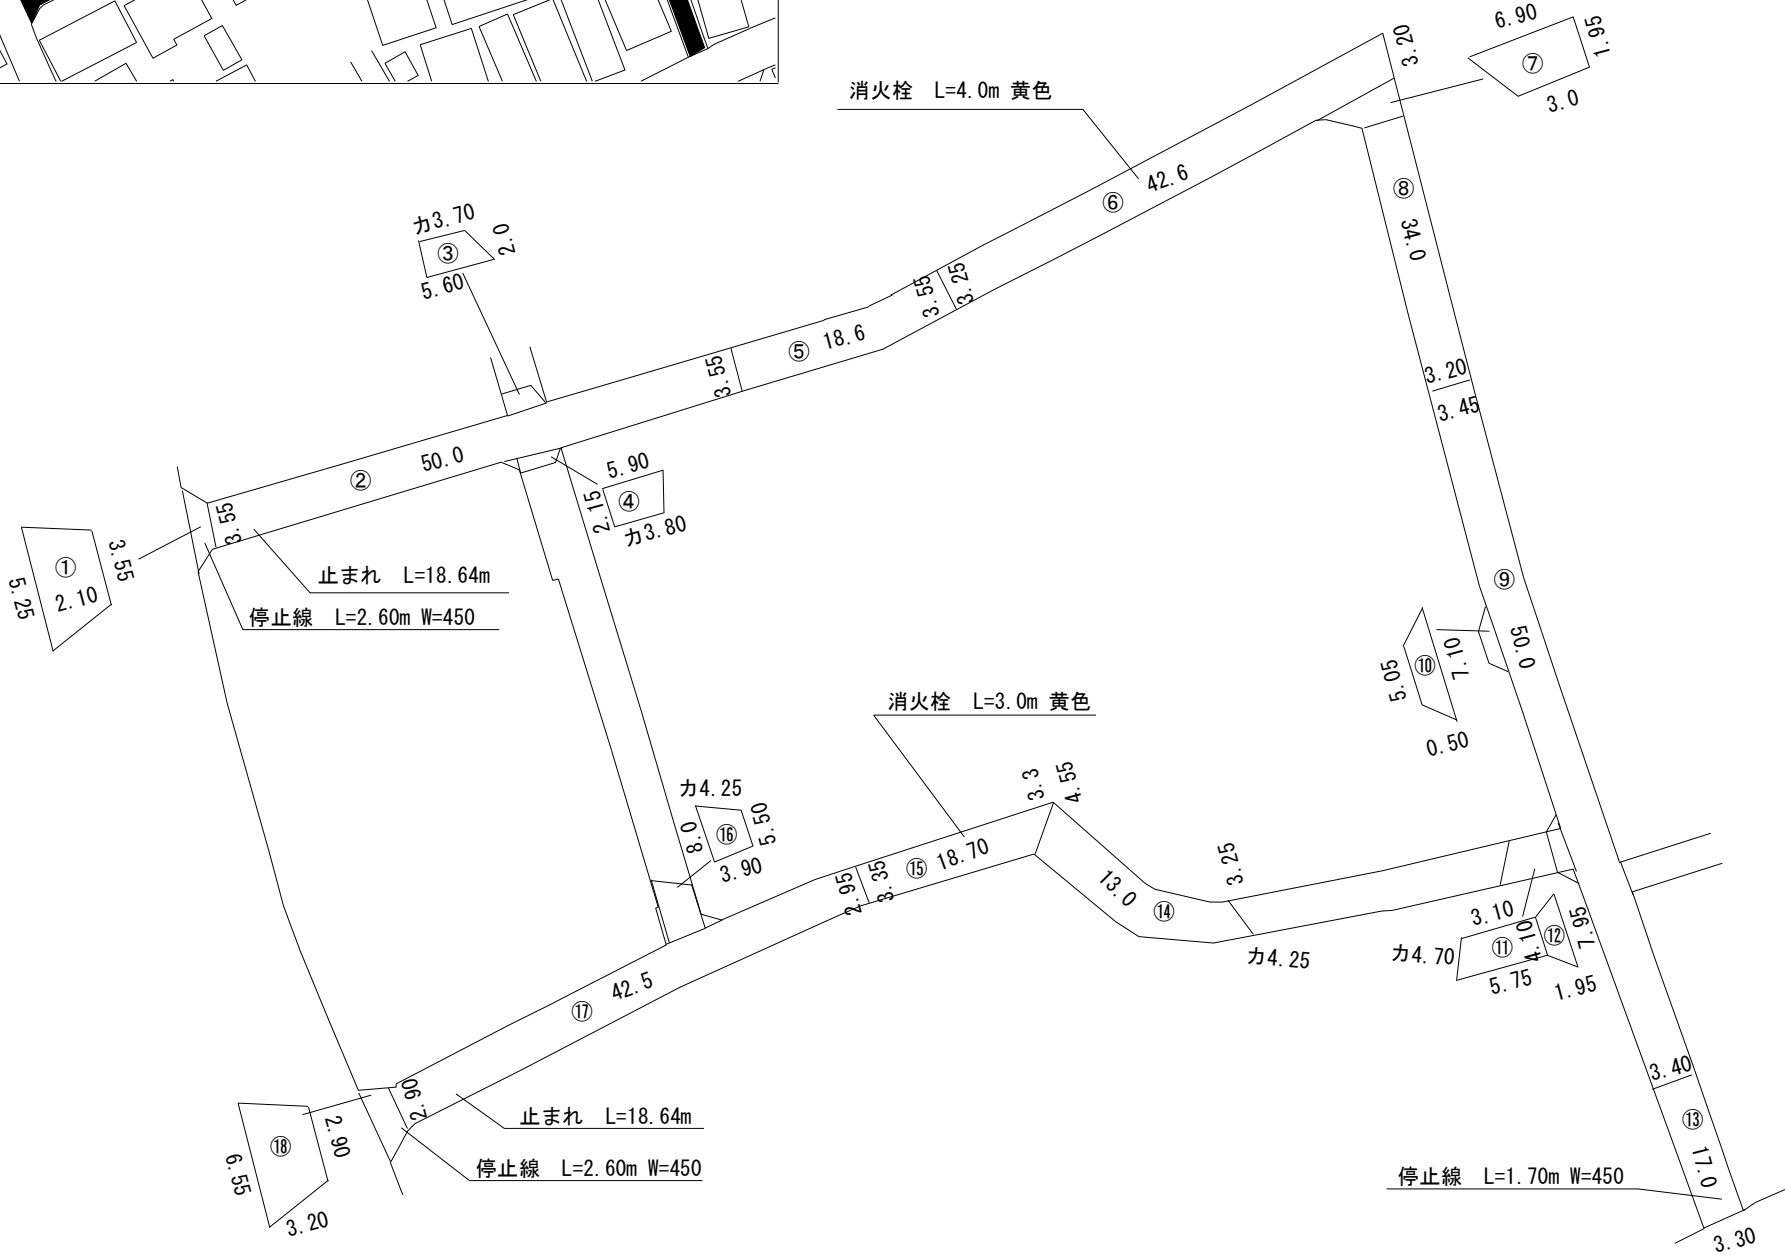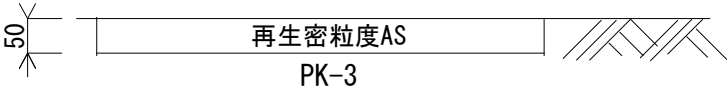

工事名称	市道C第255号線外2線舗装復旧工事		
工事番号	R7-B・4-30		
設計年度	令和7年度	図面番号	1枚の内 1
図面名称	平面図・求積図・案内図		
	縮 尺		
	図 示		