


広瀬公民館

平面図

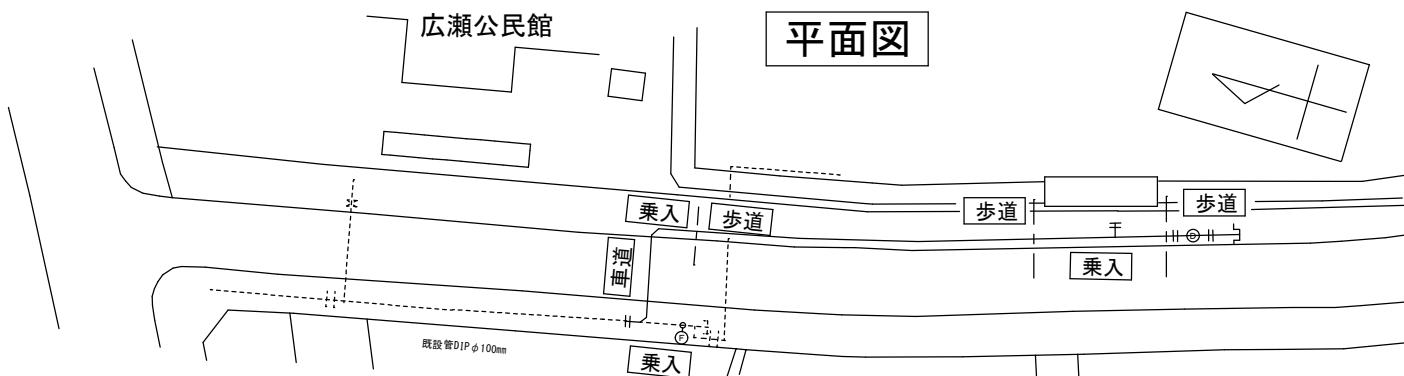


舗装復旧組成凡例


歩道組成 (24型)	
乗入組成 (30型)	
車道組成 (39型)	

FCD 両受ソフトシール仕切弁 GX形 φ100mm
 FCD仕切弁塞 中型 H=510mm~690mm
 (管種・管径表示 キャップ付)
 RC座台 中型 H=70mm


FCD乙字管 GX形 φ100mm H=300
 FOD 両受曲管 GX形 45° φ100mm ~2
 FOD 曲管 GX形 45° φ100mm ~2
 FOD 曲管 GX形 22° 1/2 φ100mm ~2

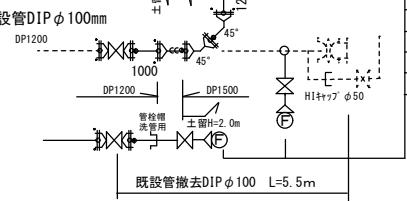


配管図

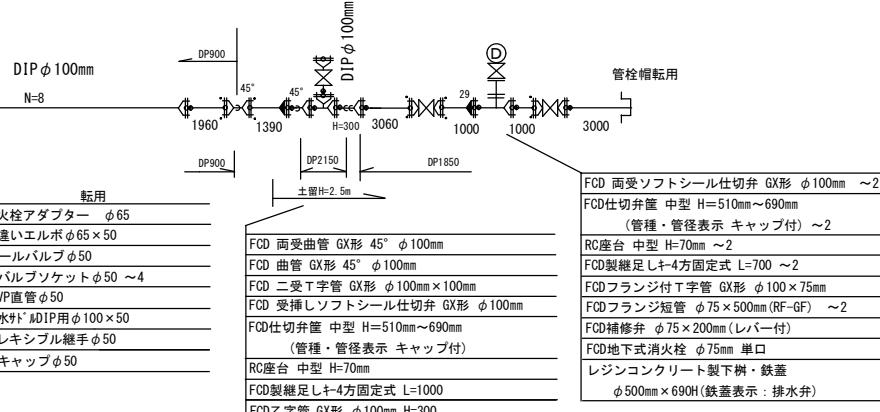

案内図

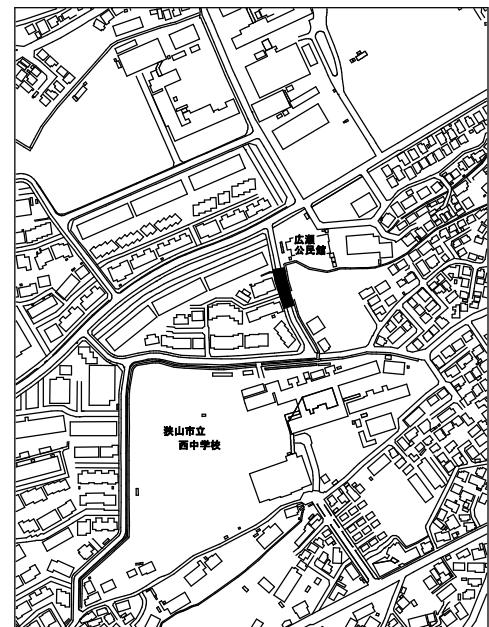

舗装復旧図

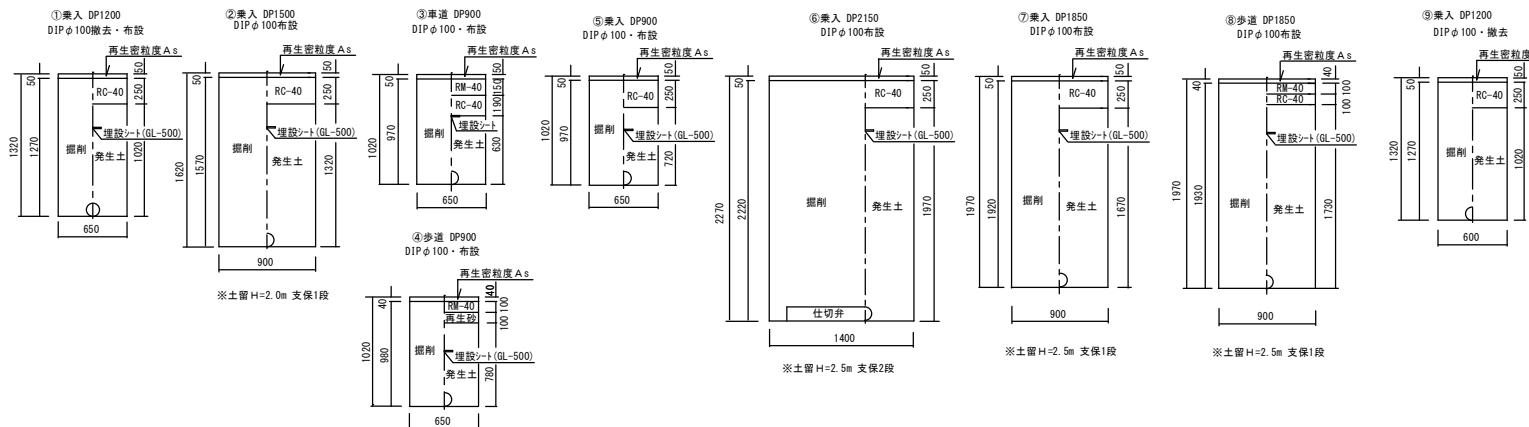

工事名称 市道F第974号線配水管受託工事

工事番号 R7-D-4-31

設計年度 令和7年度 図面番号 1枚の内1

図面名称 平面図・配管図・舗装復旧図・案内図

縮尺

Free

狭山市上下水道部