

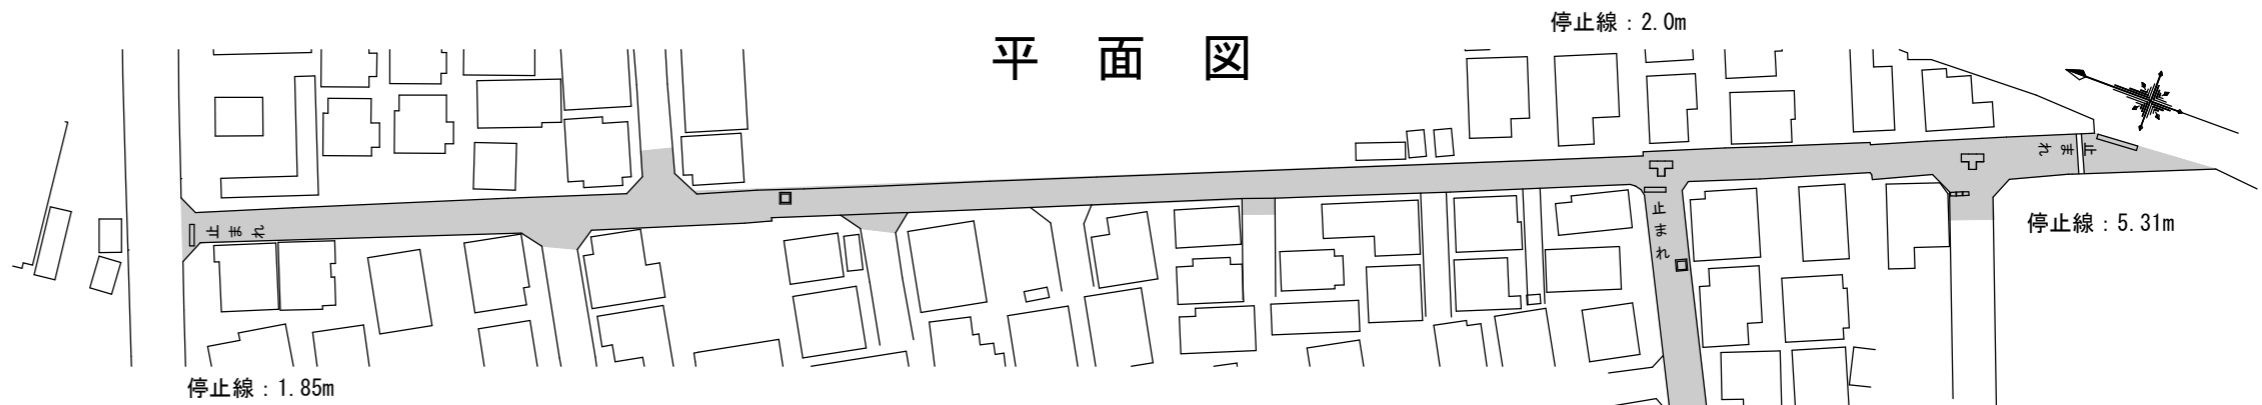


復旧図


平面図

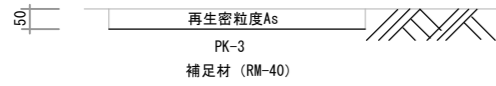

求積図

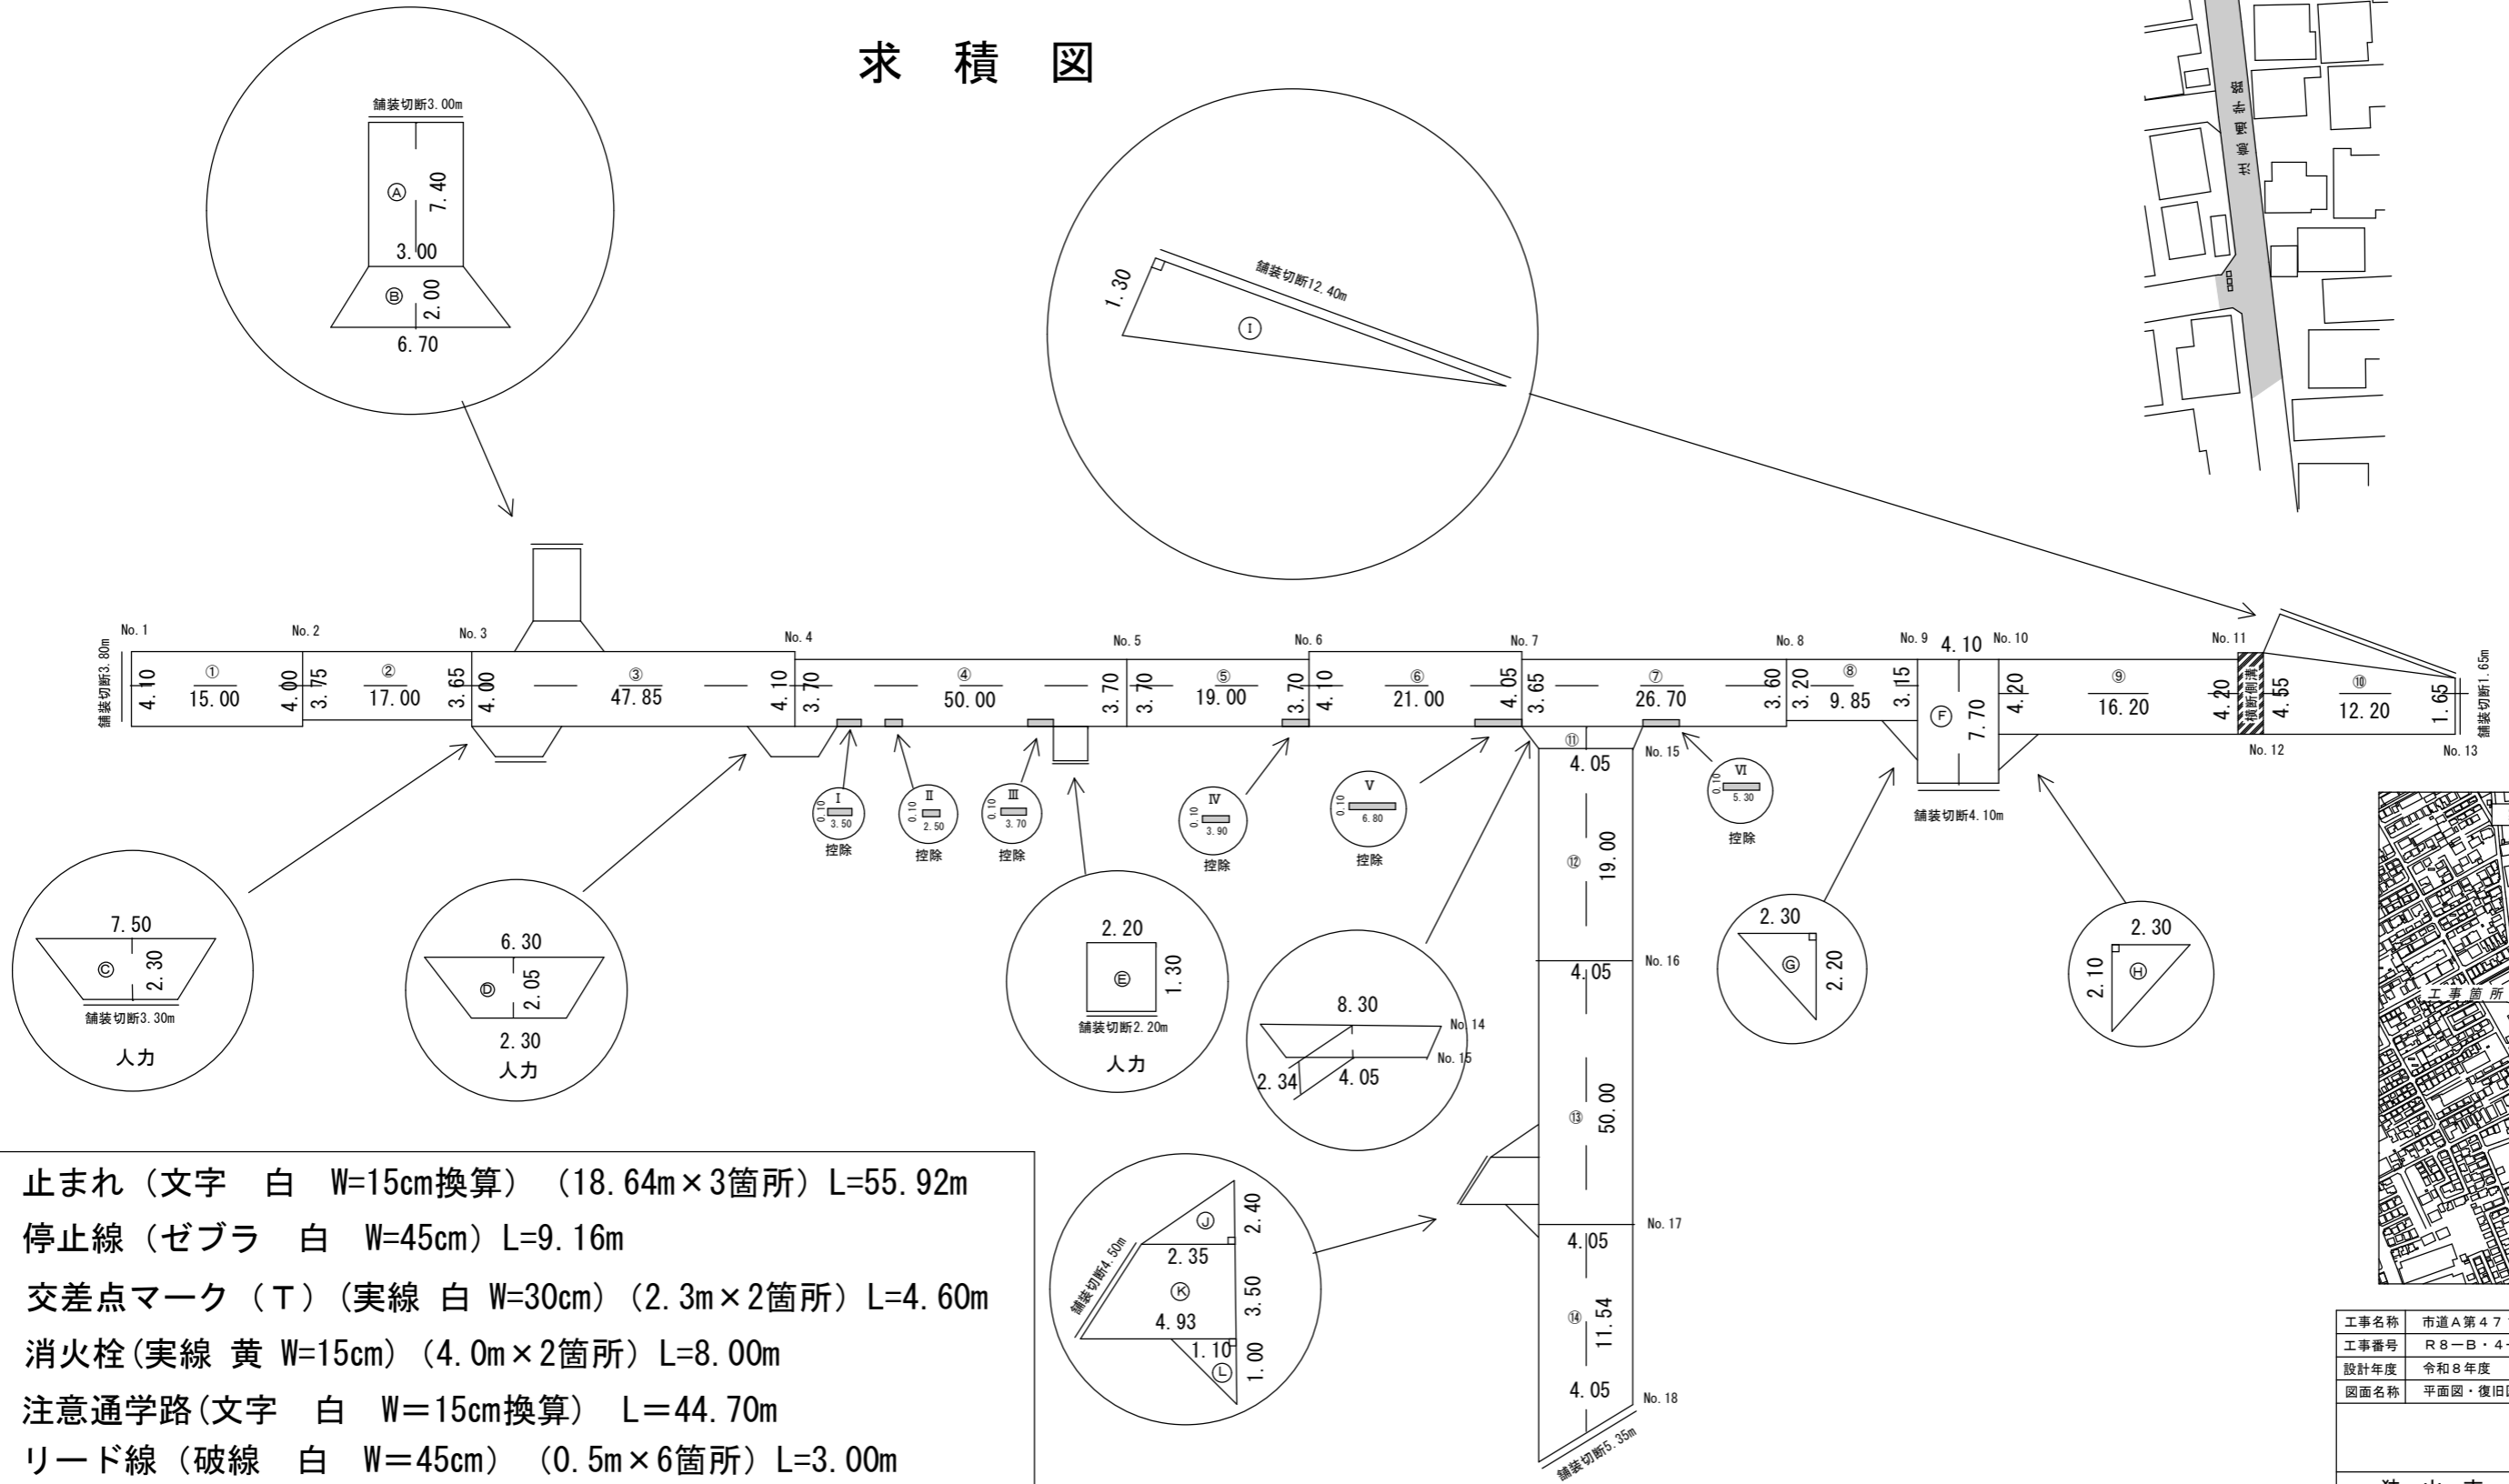

止まれ (文字 白 W=15cm換算) (18.64m×3箇所) L=55.92m
 停止線 (ゼブラ 白 W=45cm) L=9.16m
 交差点マーク (T) (実線 白 W=30cm) (2.3m×2箇所) L=4.60m
 消火栓 (実線 黄 W=15cm) (4.0m×2箇所) L=8.00m
 注意通学路 (文字 白 W=15cm換算) L=44.70m
 リード線 (破線 白 W=45cm) (0.5m×6箇所) L=3.00m

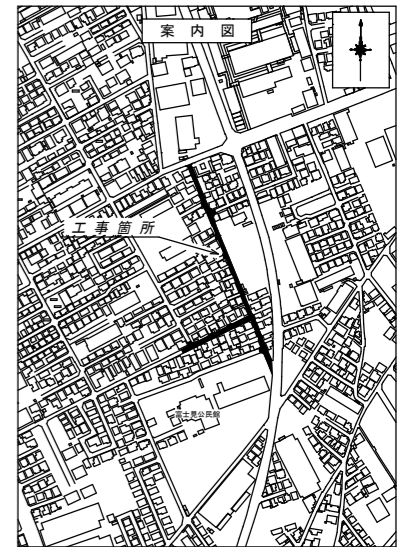

工事名称	市道A第471号線外3線舗装復旧工事		
工事番号	R8-B-4-11		
設計年度	令和8年度	図面番号	1枚の内 1
図面名称	平面図・復旧図・求積図・案内図		
		縮尺	FREE
狭山市上下水道部			