




平面図

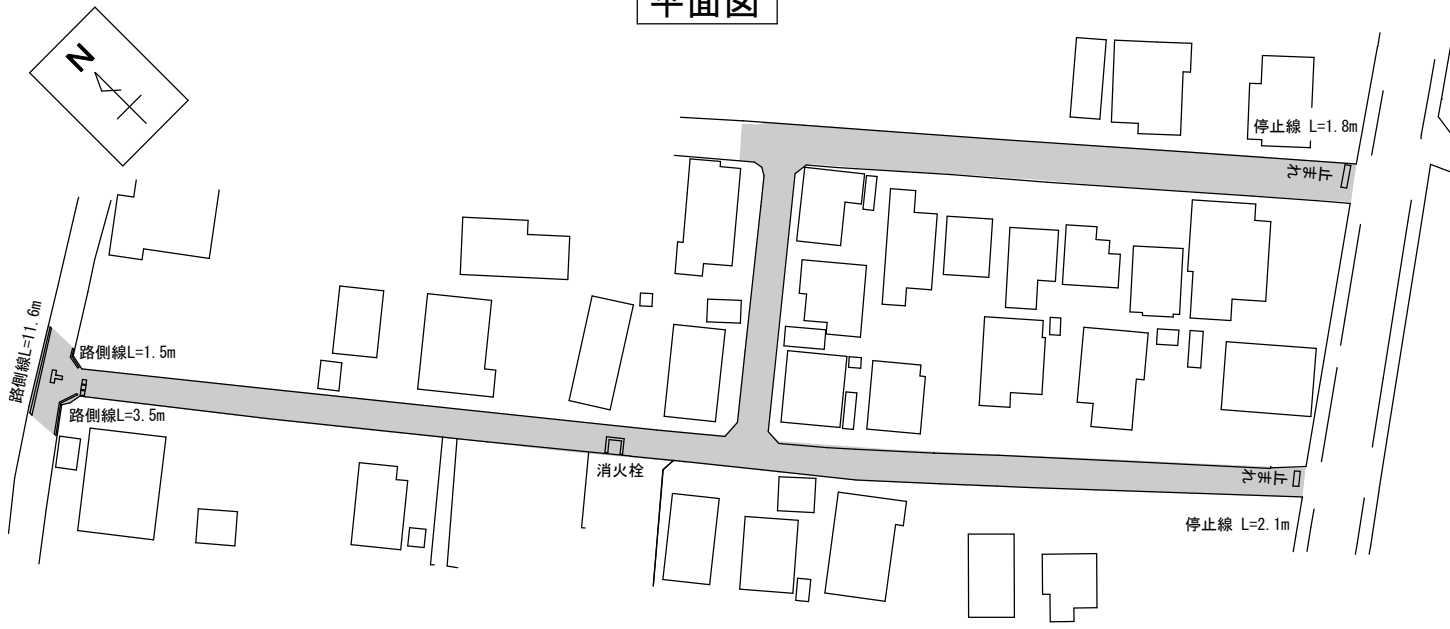


案内図

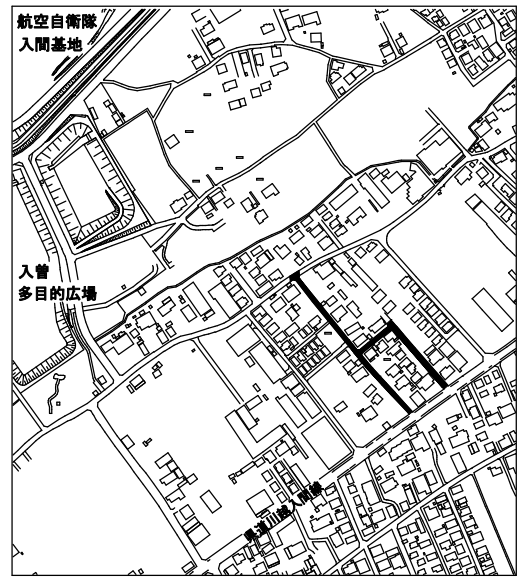

求積図

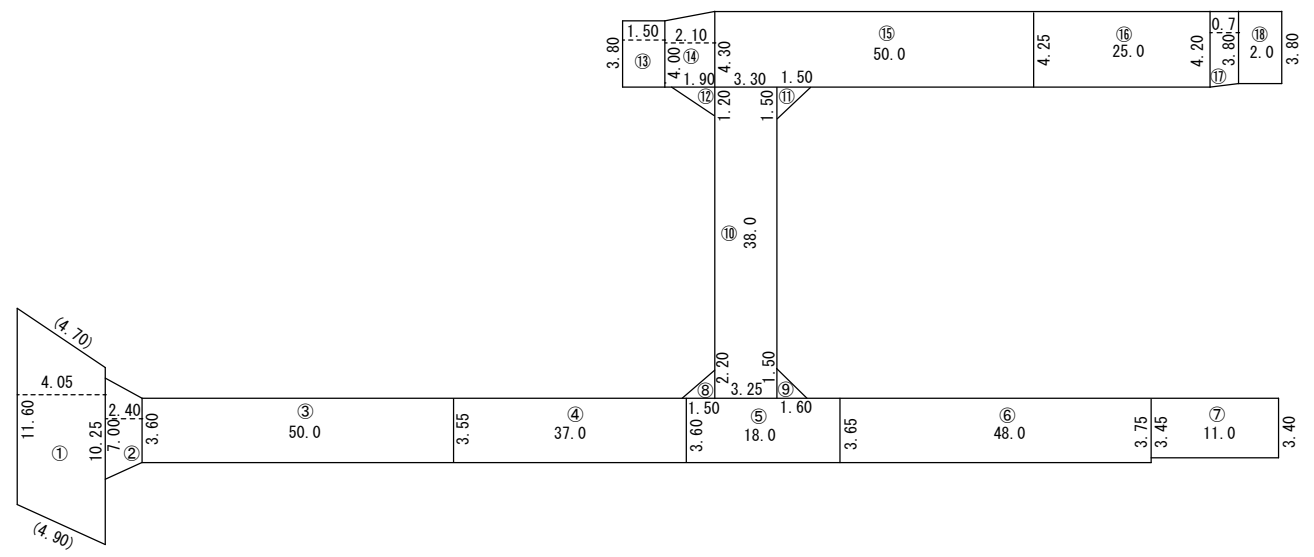

舗装復旧図

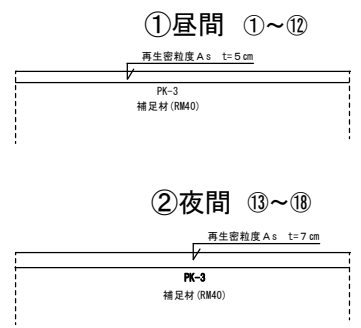

工事名	市道B第321号線外2線舗装復旧工事		
工事番号	R8-B・4-10		
設計年度	令和8年度	図面番号	1枚の内1
図面名称	平面図・求積図・案内図・舗装復旧図		
			縮尺
			Free
狭山市上下水道部			