



平面図


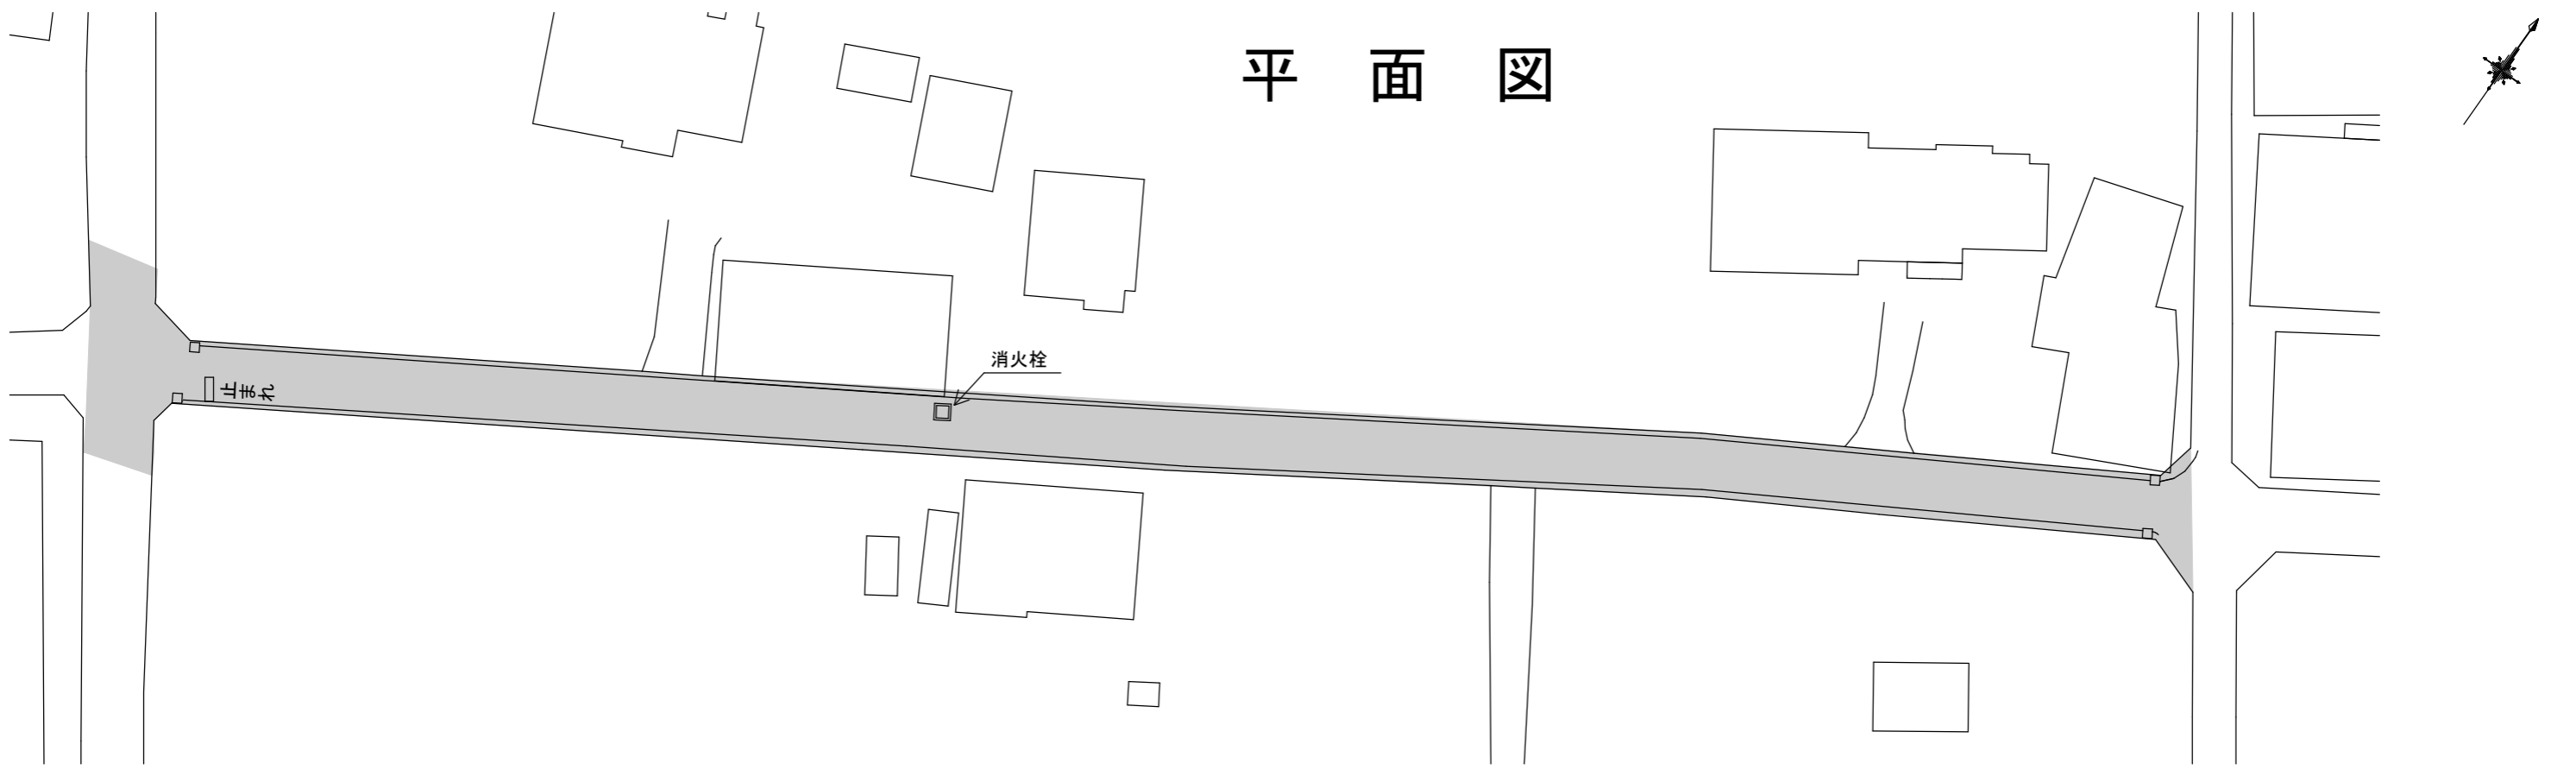


求積図

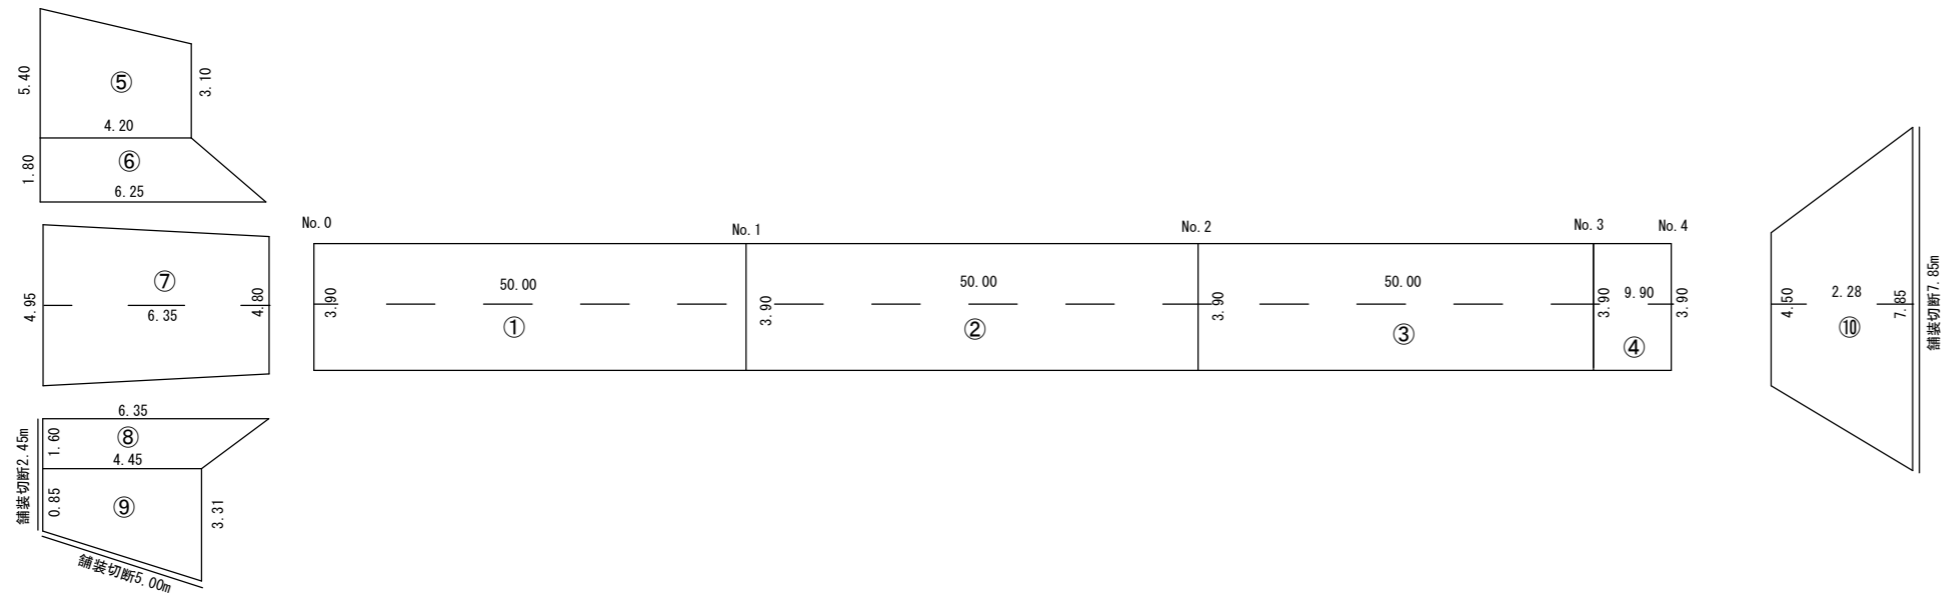

舗装復旧図

- 止まれ (文字 白 W=15cm換算) L=18.64m
- 停止線 (ゼブラ 白 W=45cm) L=1.80m
- 消火栓 (実線 黄 W=15cm) L=4.00m
- 路側線 (実線 白 W=15cm) L=160.30m
- 路側線 (実線 白 W=15cm) L=158.30m

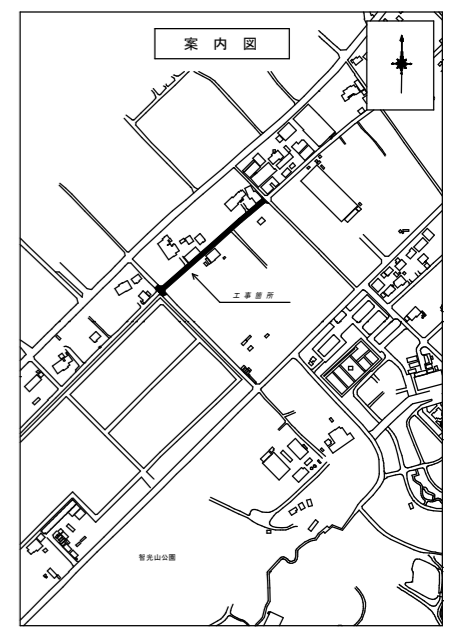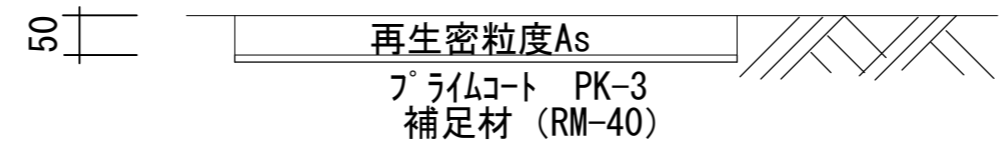

工事名称	市道E第184号線舗装復旧工事		
工事番号	R8-B・4-13		
設計年度	令和8年度	図面番号	1枚の内 1
図面名称	平面図・求積図・復旧図・案内図		
	縮尺		
	FREE		
狭山市上下水道部			