



系 統 図 (1) 縮尺 1:2500

狹 山 市

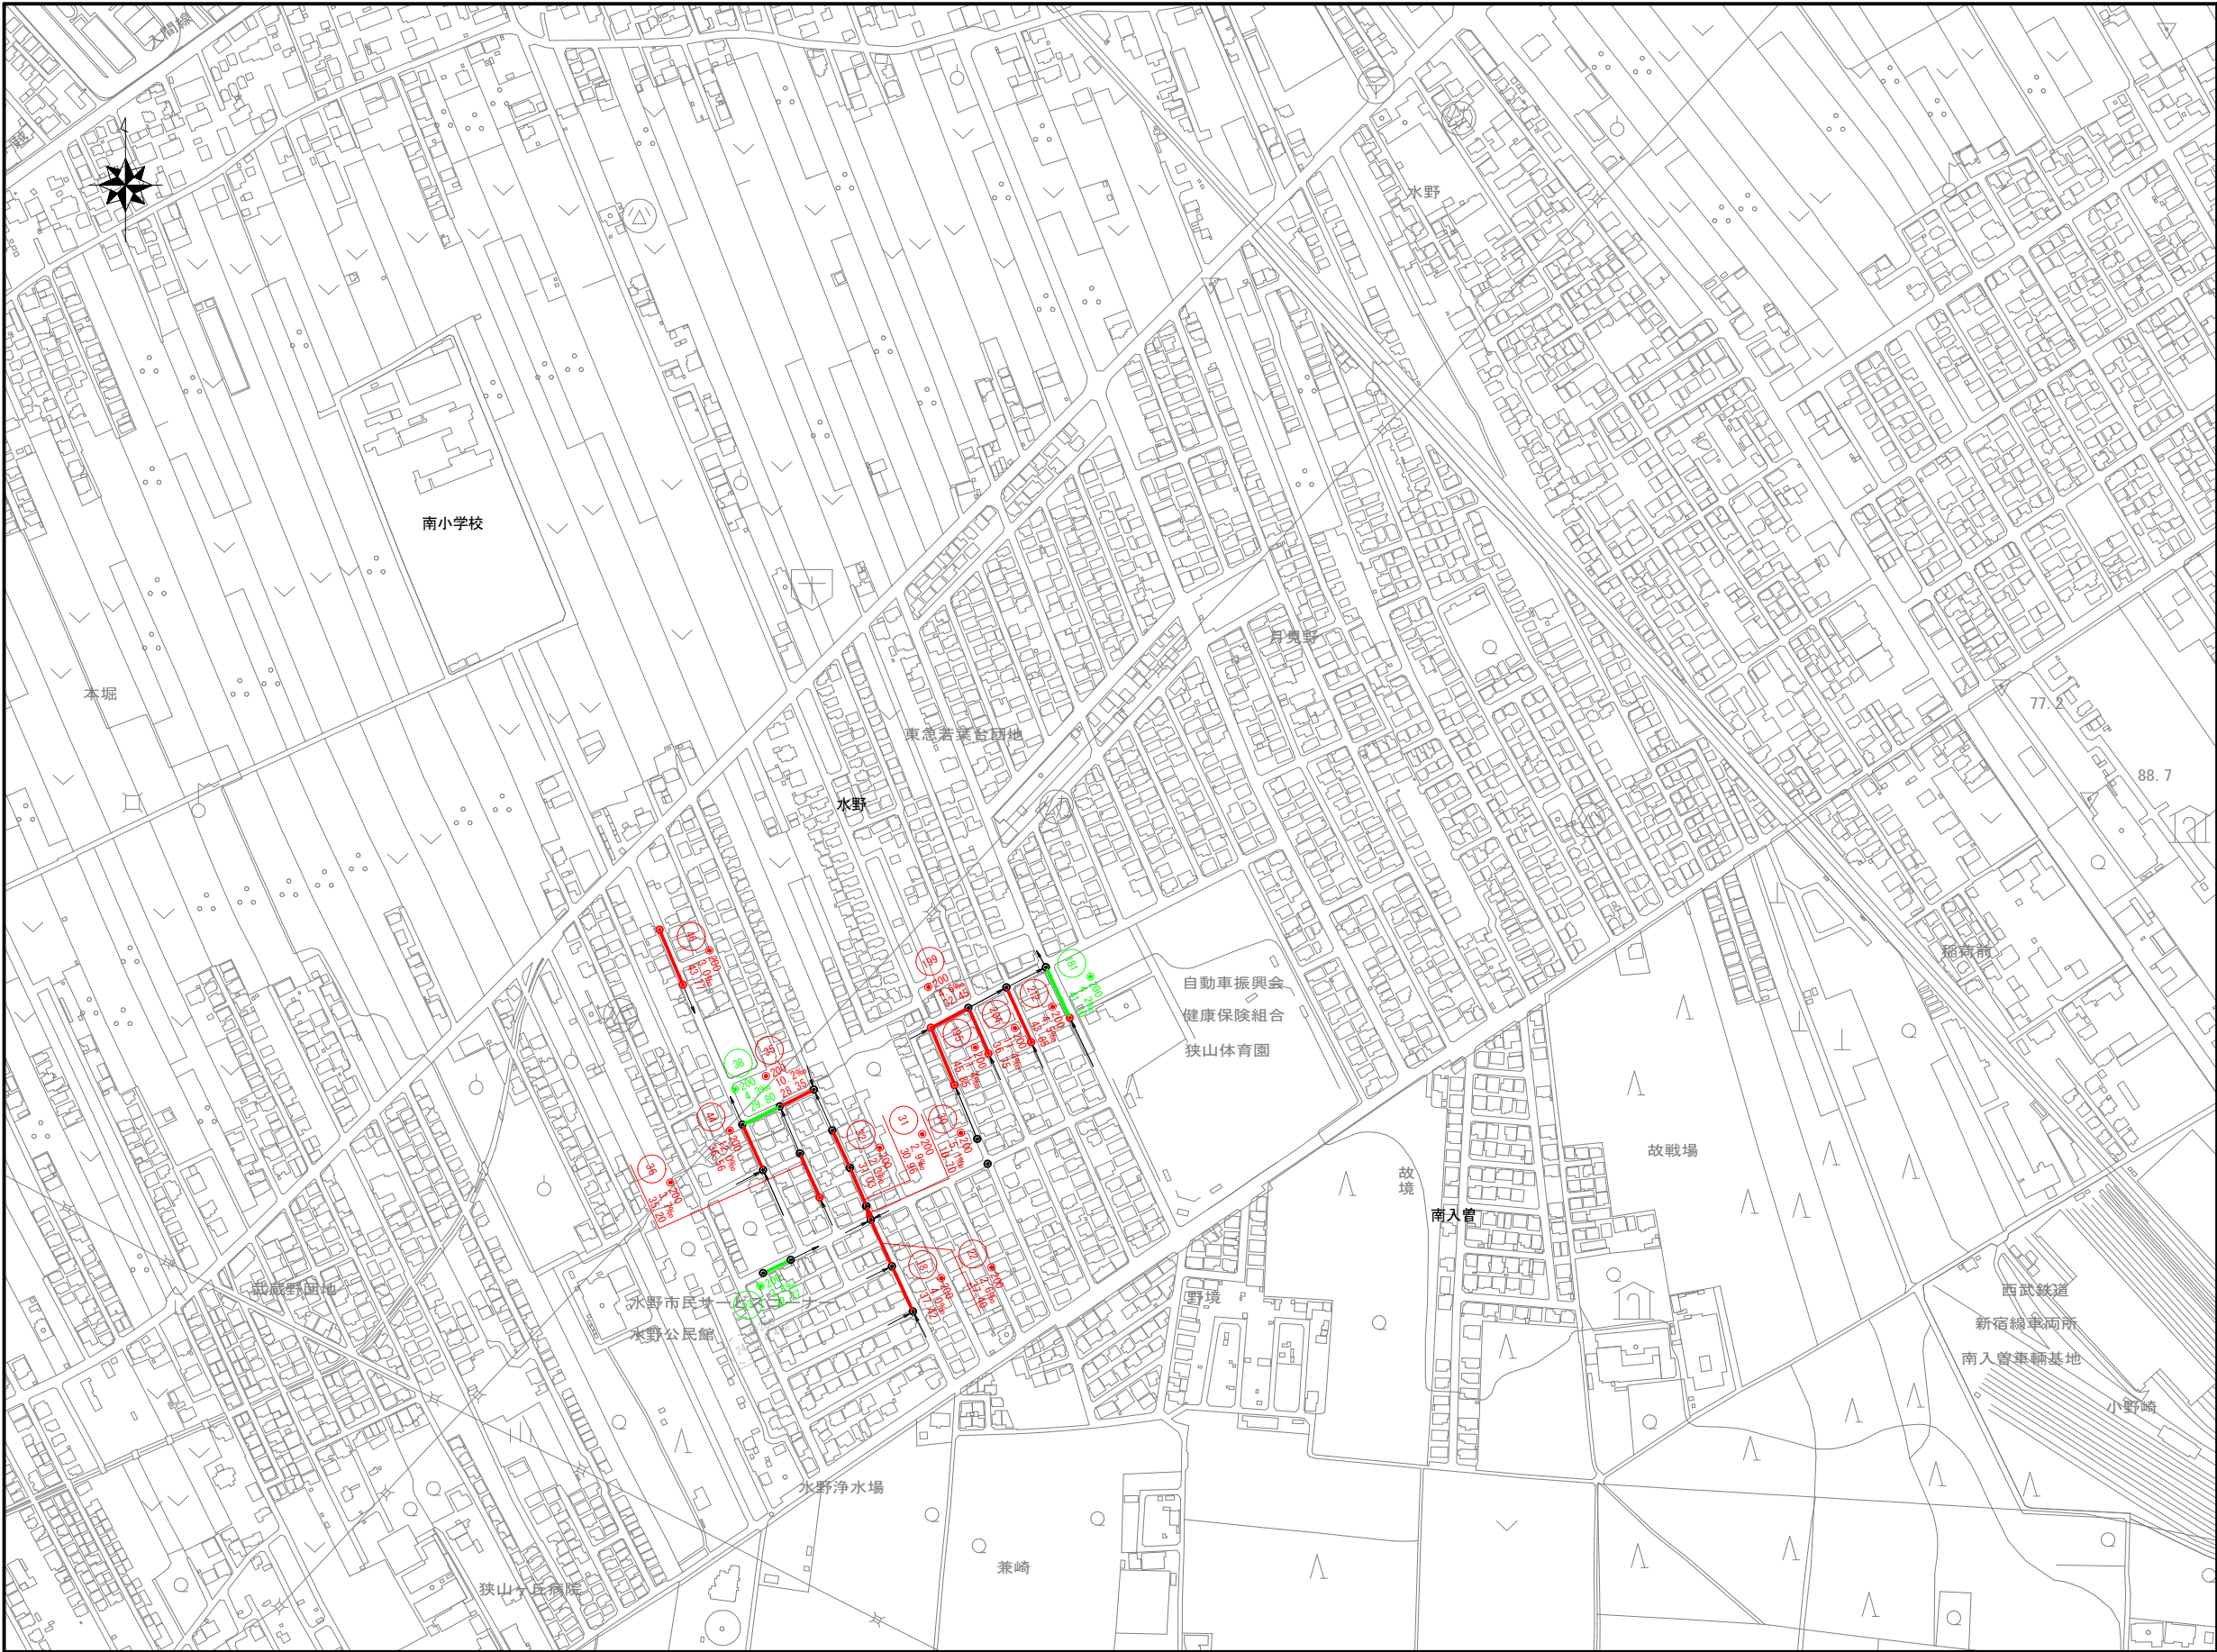

工事名	公共下水道管改築工事(第10工区)		
工事箇所	狹山市大字水野外地内	年度	令和8年度
図面名称	系 統 図 (1)		
縮尺	1 : 2500	図面番号	1
狹山市上下水道部下水道施設課			

系 統 図 (2) 縮尺 1:2500
狹 山 市

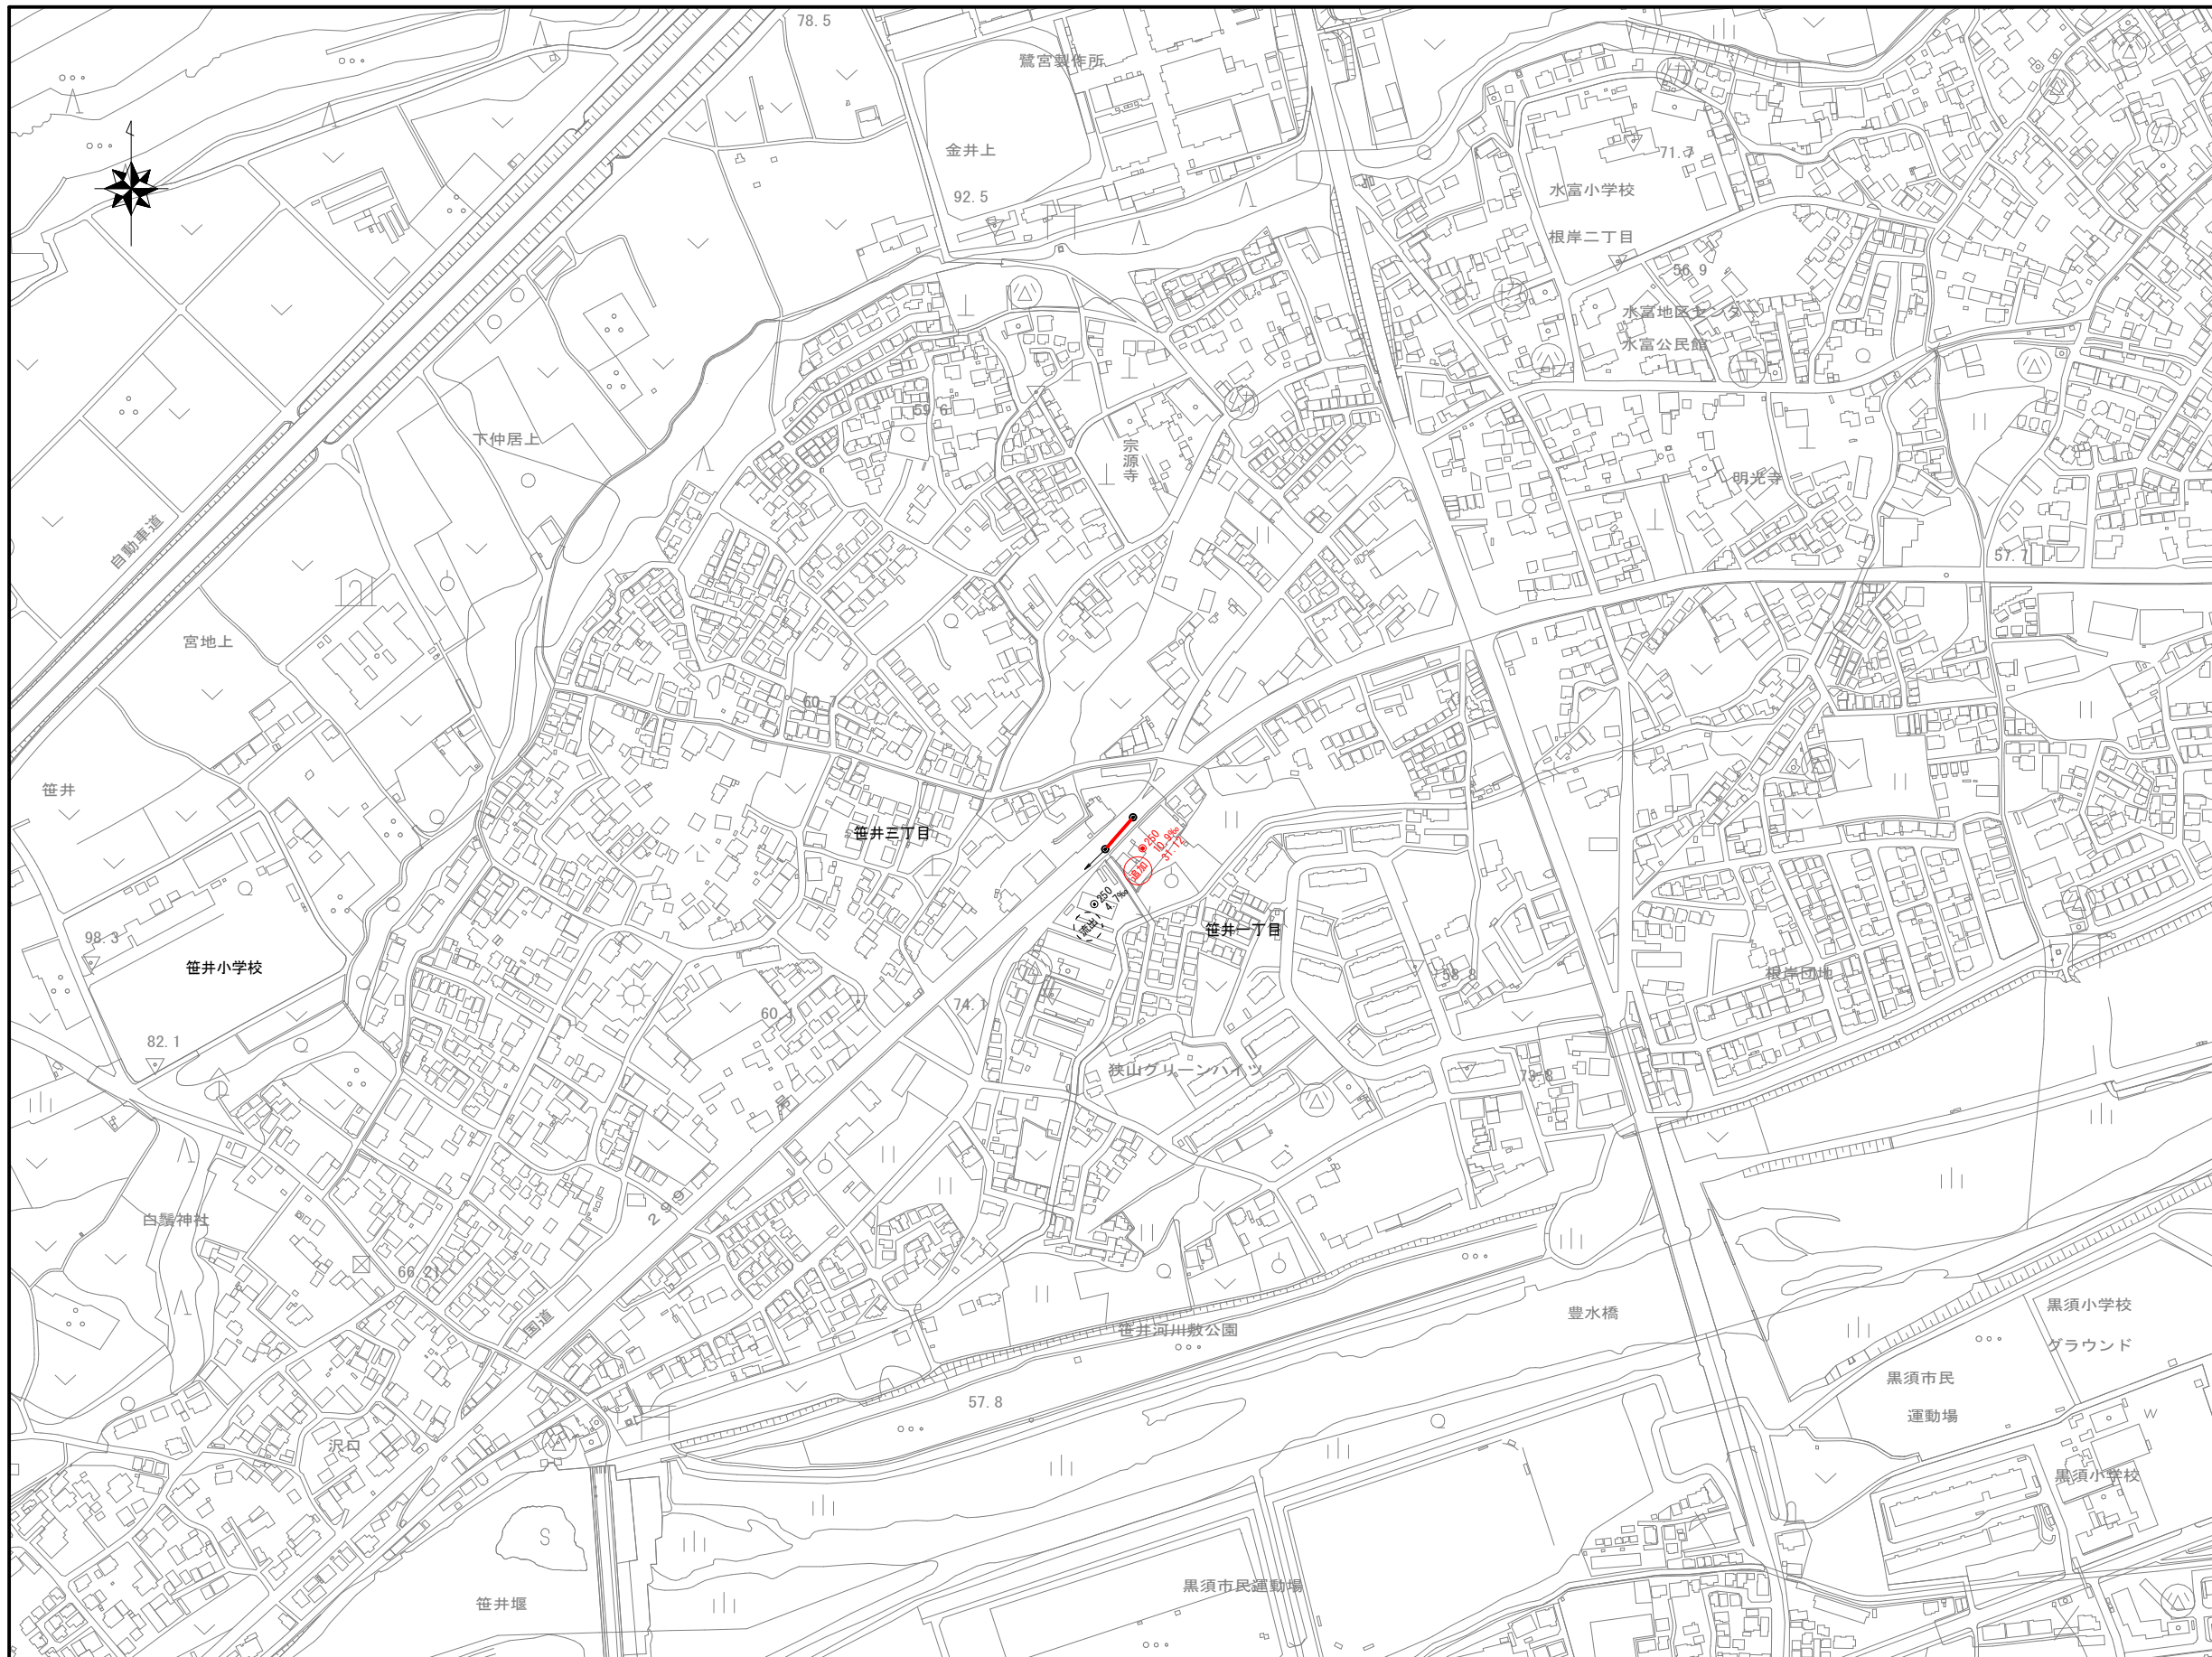


工事名	公共下水道管改築工事(第10工区)		
工事箇所	狹山市大字水野外地内	年度	令和8年度
図面名称	系 統 図 (2)		
縮尺	1 : 2500	図面番号	2
狹山市上下水道部下水道施設課			


平面図 縮尺 1:500

狭山市

水野

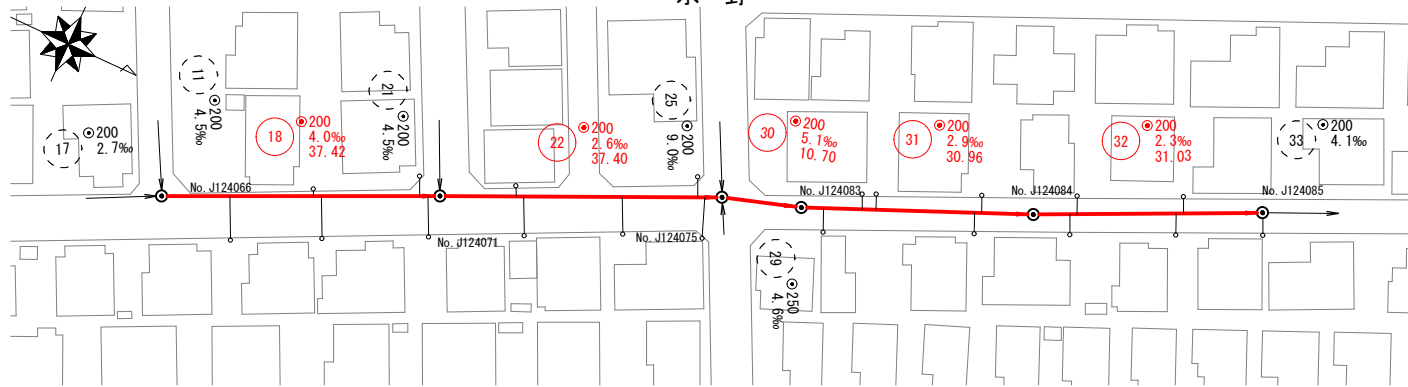


縦断面図 縮尺 縦1:100 横1:500

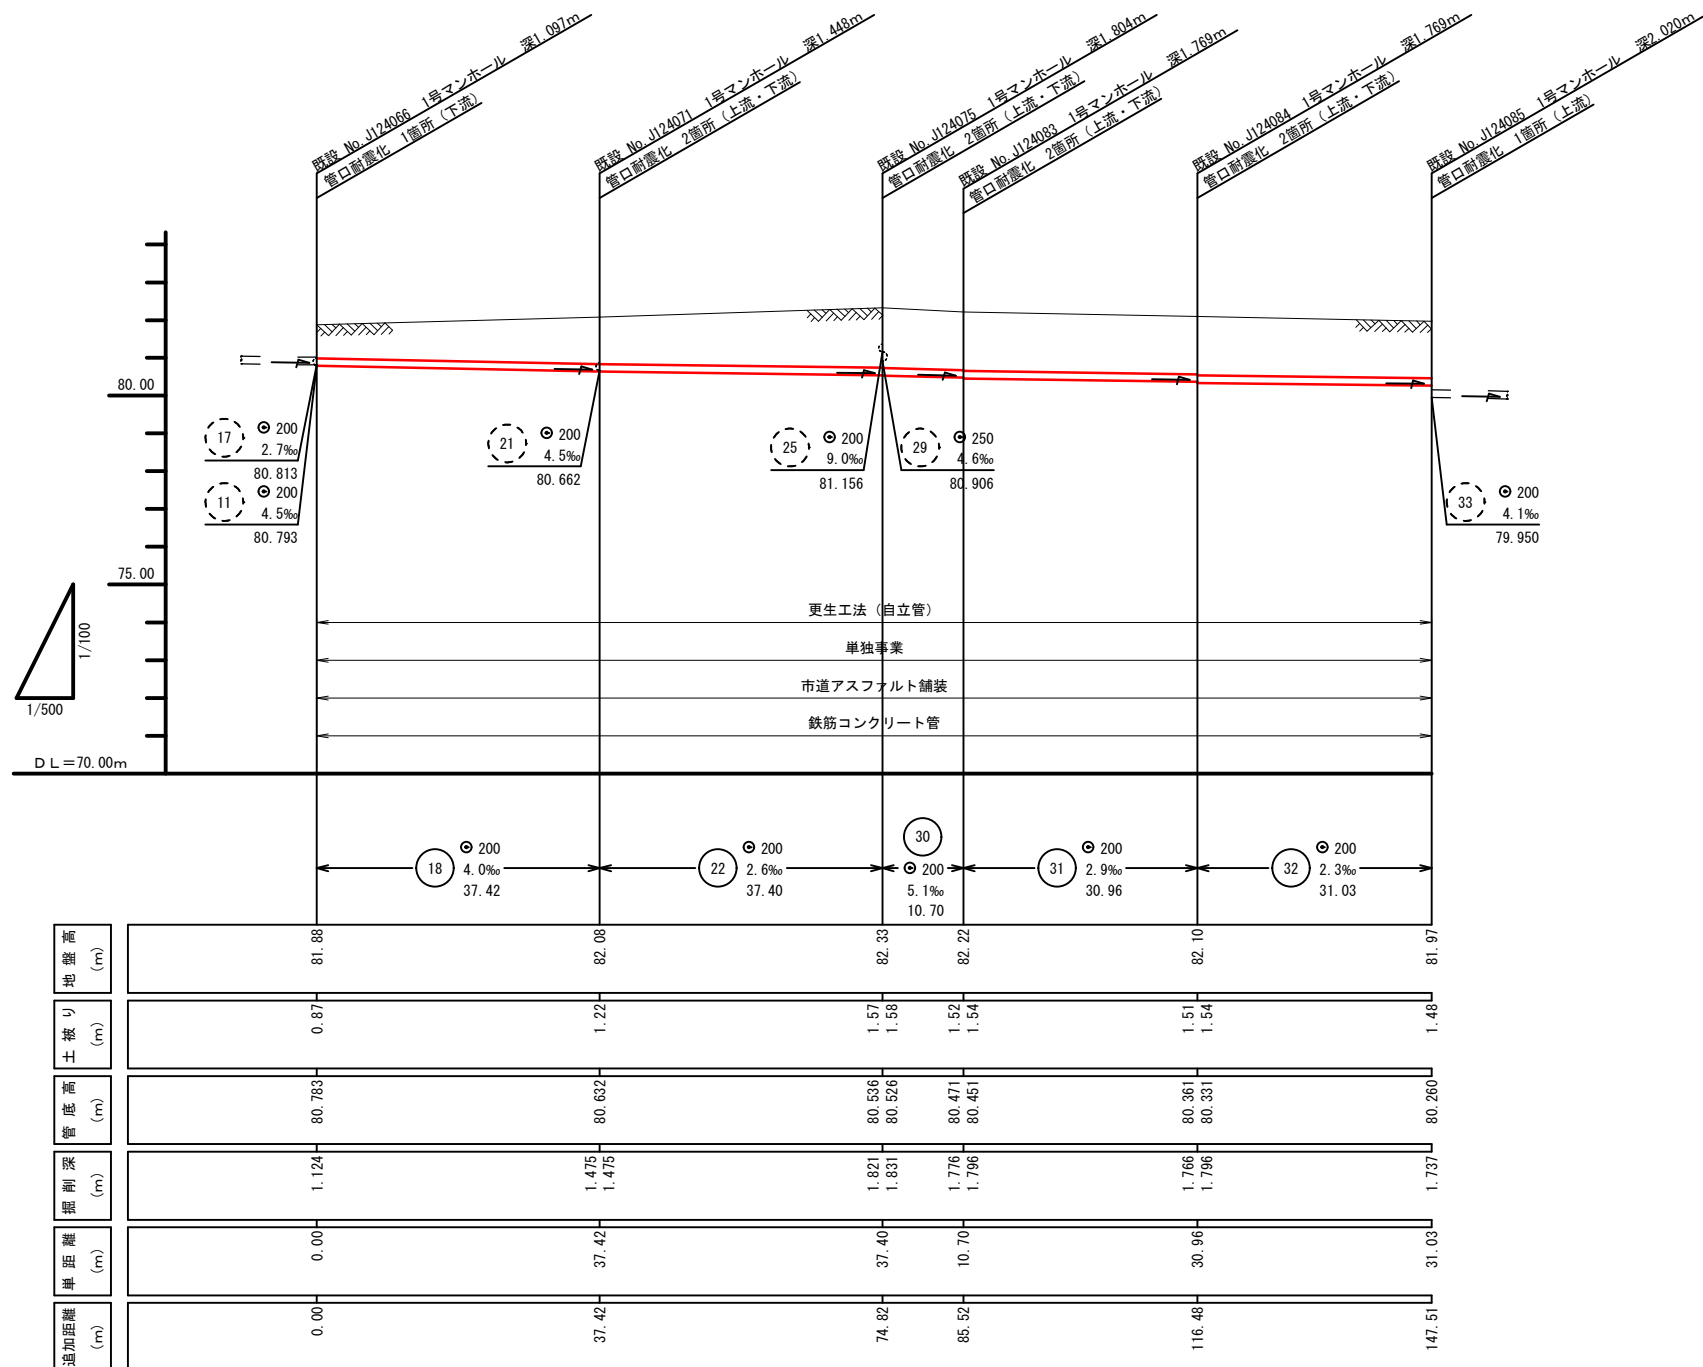

更生断面図 縮尺 1:20




参考図

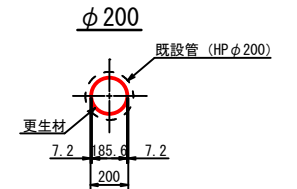


工事名	公共下水道管改築工事（第10工区）		
工事箇所	狭山市大字水野外地内	年度	令和8年度
図面名称	平面図・縦断面図・更生断面図		
縮尺	図示	図面番号	3
狭山市上下水道部下水道施設課			

平面図 縮尺 1:500




狭山市

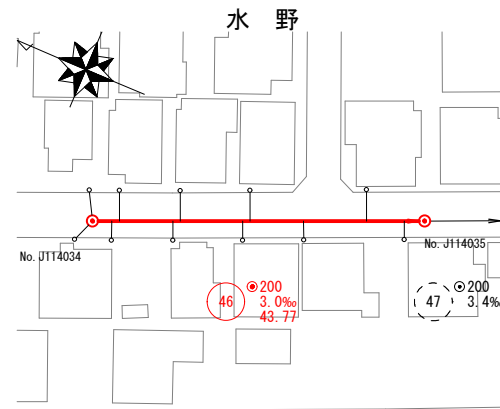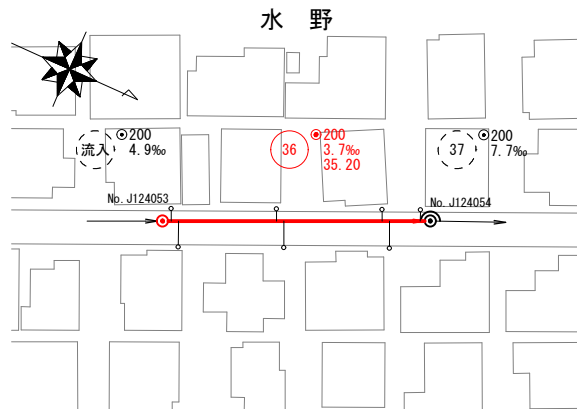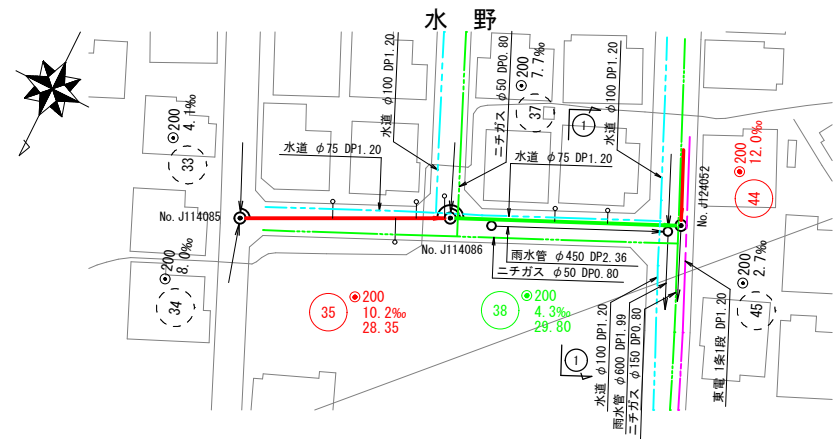

横断面図 縮尺 1:100

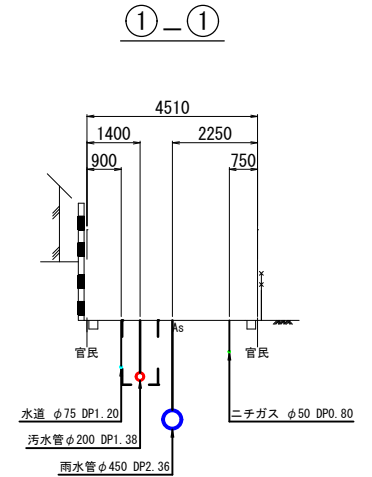


縦断面図 縮尺 縦1:100 横1:500

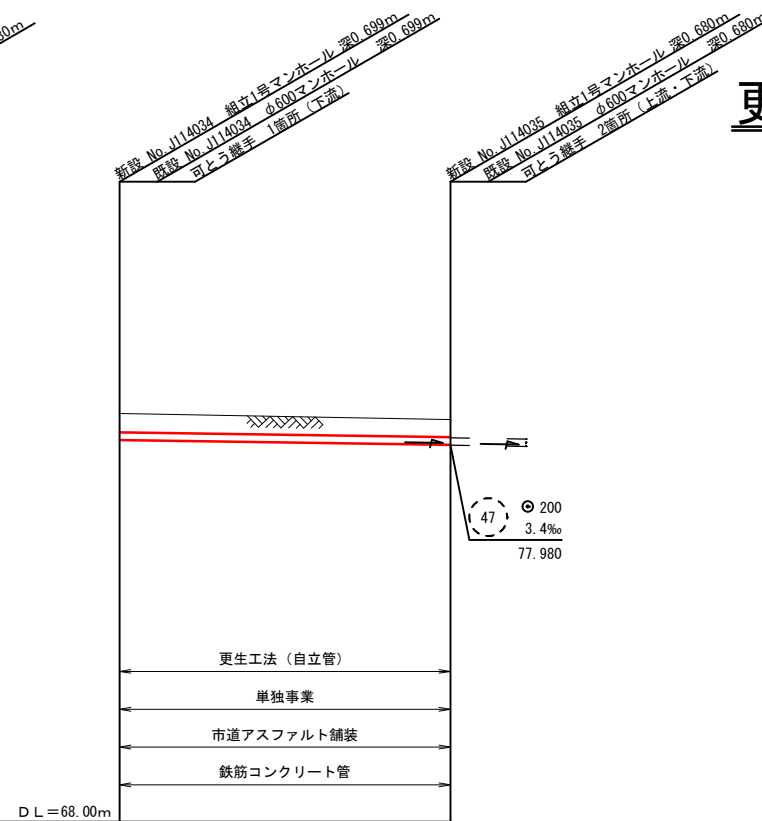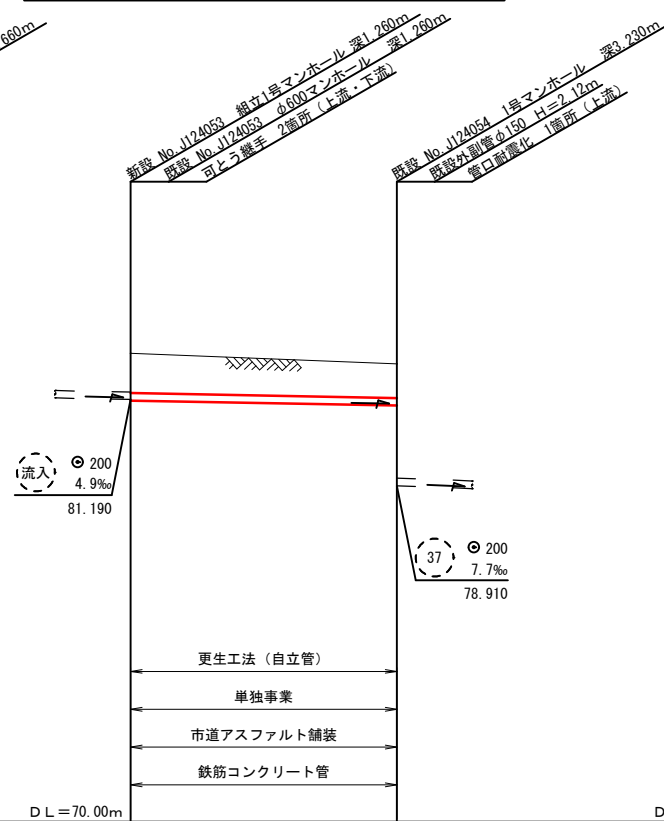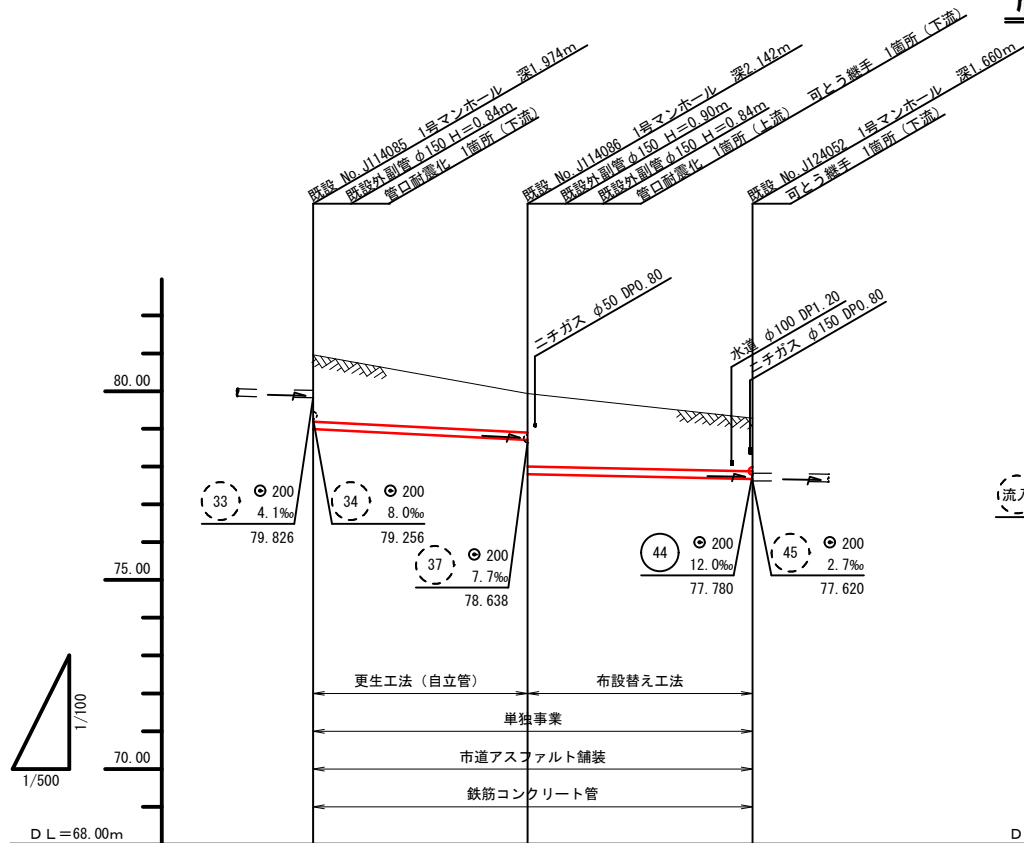

更生断面図 縮尺 1:20

参考図


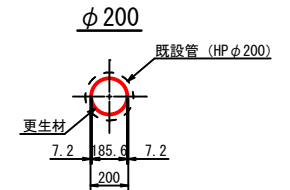


地盤高 (m)	80.96	79.94	79.28	82.42	82.14	78.82	78.66
土盛り (m)	1.75	1.02 1.93	1.40	1.03	0.88	0.47	0.44
管底高 (m)	78.986	78.698 77.798	77.670	81.160	81.030	78.121	77.990
掘削深 (m)	2.00	1.260 2.230	1.718	1.237	1.137	0.726	0.697
掘削 単距 (m)	0.00	28.35	29.80	0.00	35.20	0.00	43.77
追加距離 (m)	0.00	28.35	58.15	0.00	35.20	0.00	43.77

工事名	公共下水道管改築工事 (第10工区)		
工事箇所	狭山市大字水野外地内	年度	令和8年度
図面名称	平面図・縦断面図・横断面図・更生断面図		
縮尺	図示	図面番号	4
狭山市上下水道部下水道施設課			


平面図 縮尺 1:500

狭山市

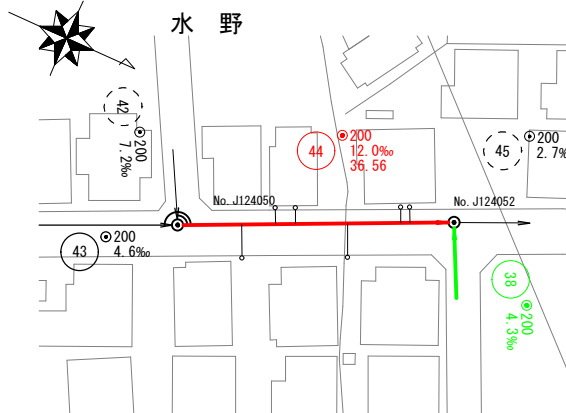
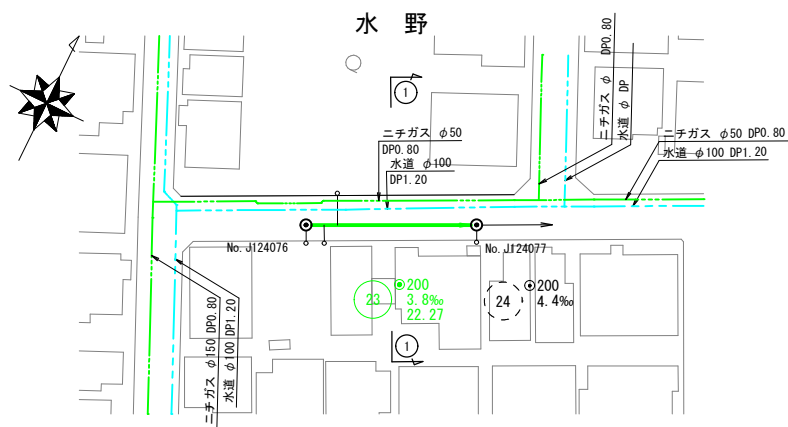


横断面図 縮尺 1:100

①-①

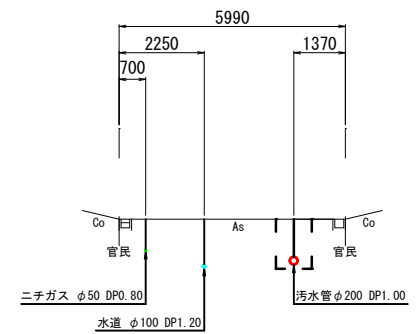


縦断面図 縦1:100 縮尺 横1:500

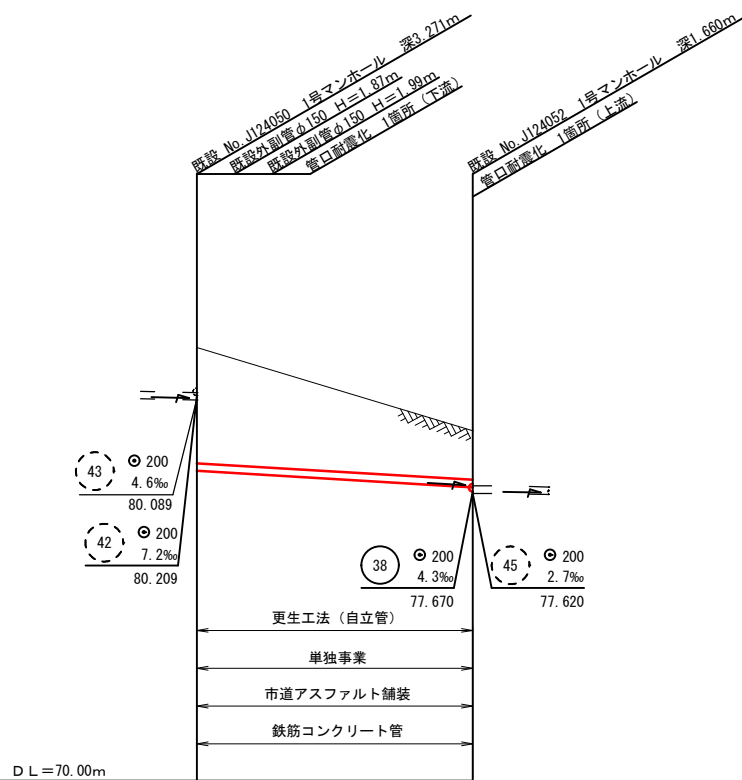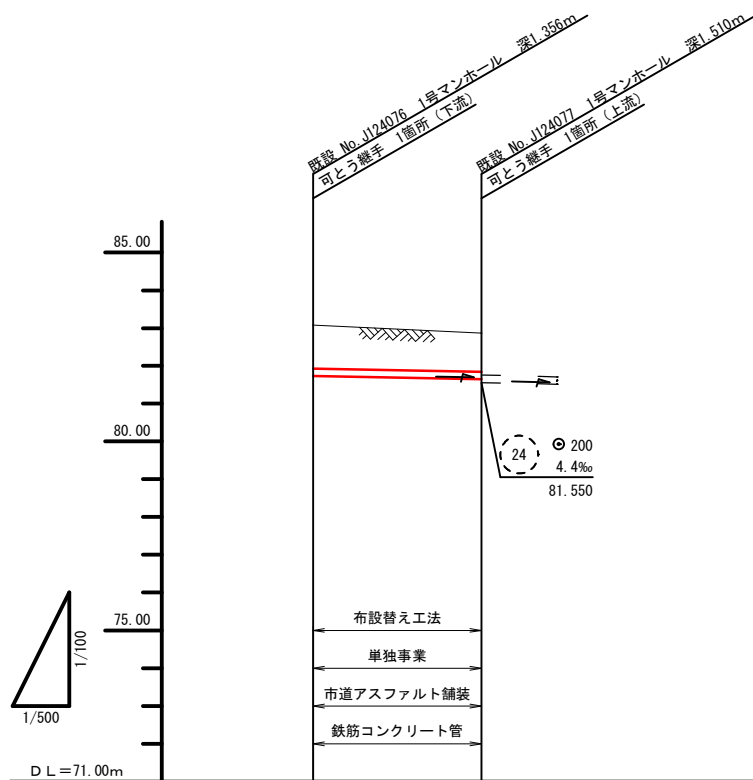


更生断面図 縮尺 1:20

参考図

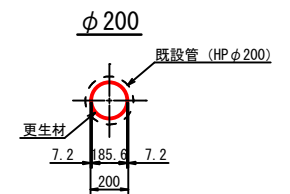


地盤高 (m)	83.08	82.87	81.49	79.28
土盛り (m)	1.15	1.02	1.17	1.27
管底高 (m)	81.724	81.640	80.089	77.780
掘削深 (m)	1.464	1.338	1.428	1.527
掘削 (m)	0.00	22.27	0.00	36.56
追加距離 (m)	0.00	22.27	0.00	36.56

工事名	公共下水道管改築工事（第10工区）		
工事箇所	狭山市大字水野外内地	年度	令和8年度
図面名称	平面図・縦断面図・横断面図・更生断面図		
縮尺	図示	図面番号	5
狭山市上下水道部下水道施設課			

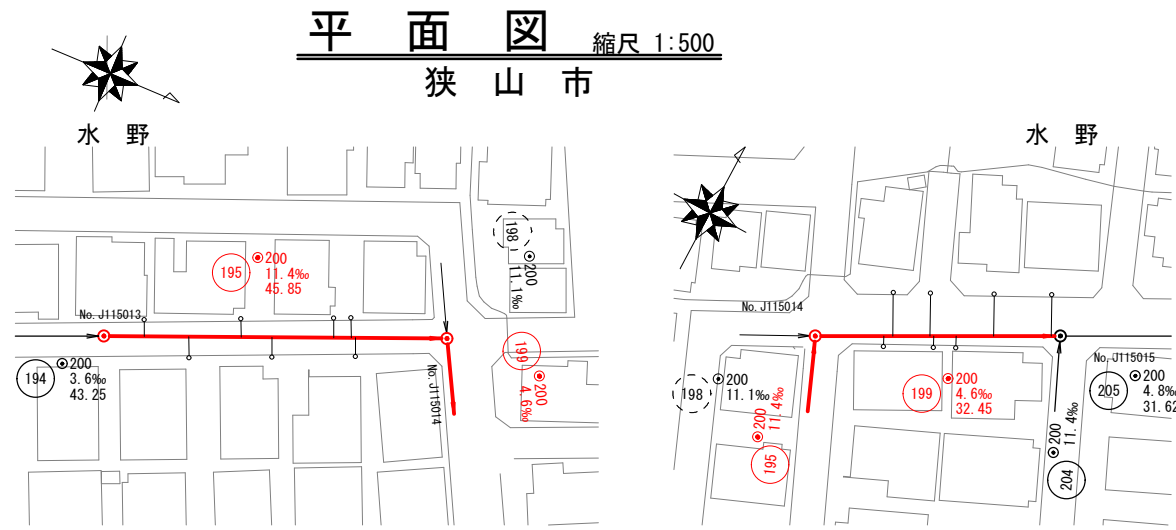


更生断面図 縮尺 1:20

参考図

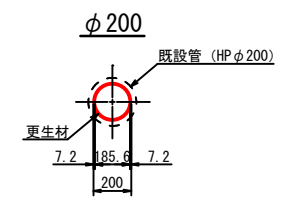


縦断面図 縦1:100 横1:500

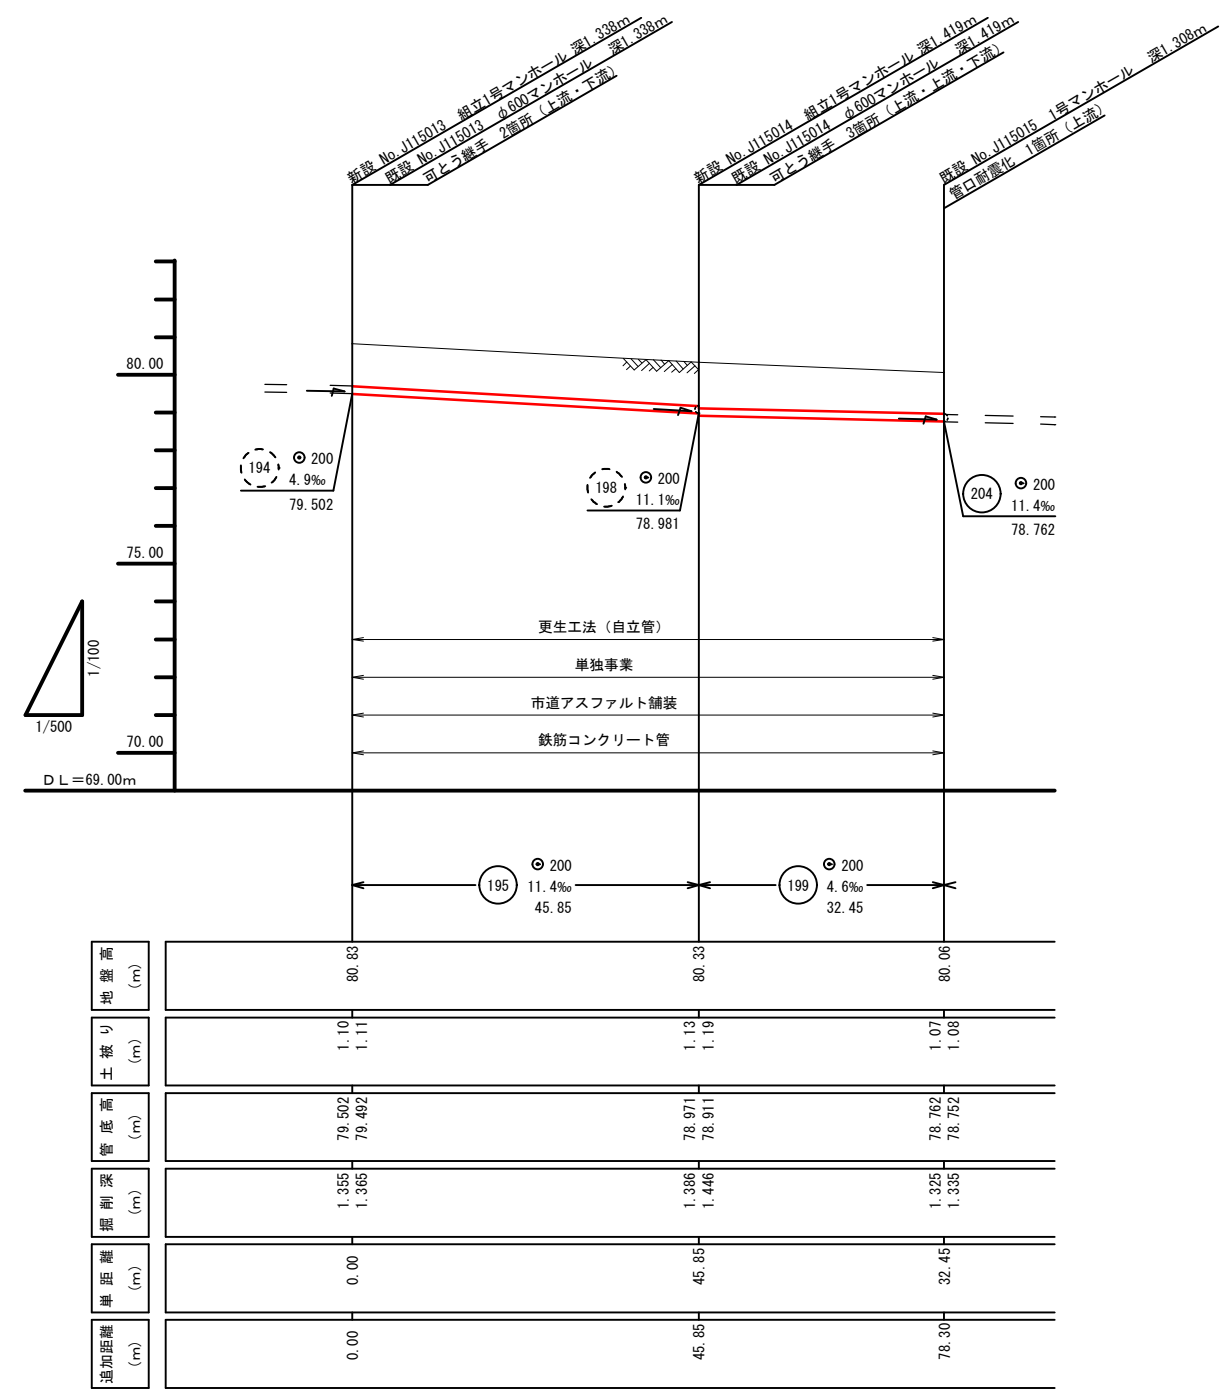


工事名	公共下水道管改築工事（第10工区）		
工事箇所	狭山市大字水野外地内	年度	令和8年度
図面名称	平面図・縦断面図・更生断面図		
縮尺	図示	図面番号	6
狭山市上下水道部下水道施設課			


平面図 縮尺 1:500
狭山市

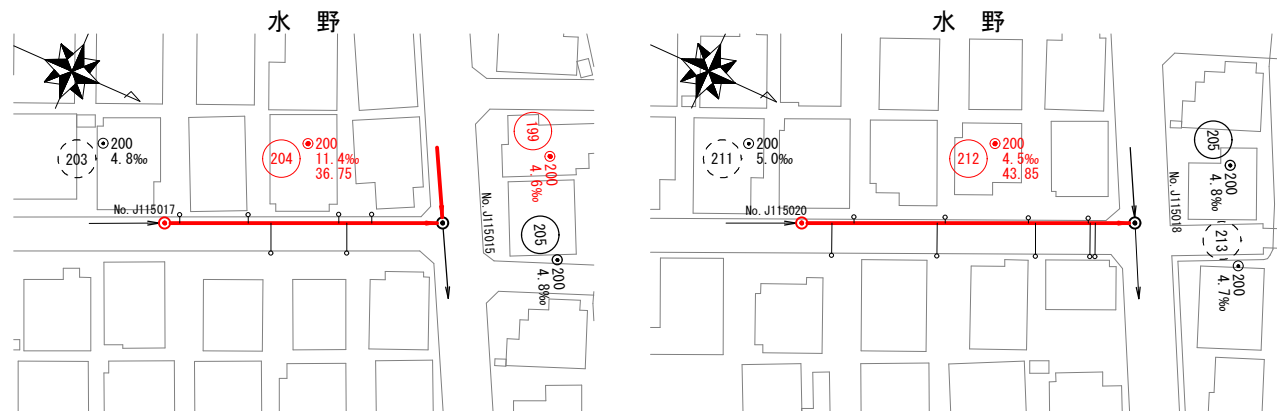

縦断面図 縮尺 縦1:100 横1:500

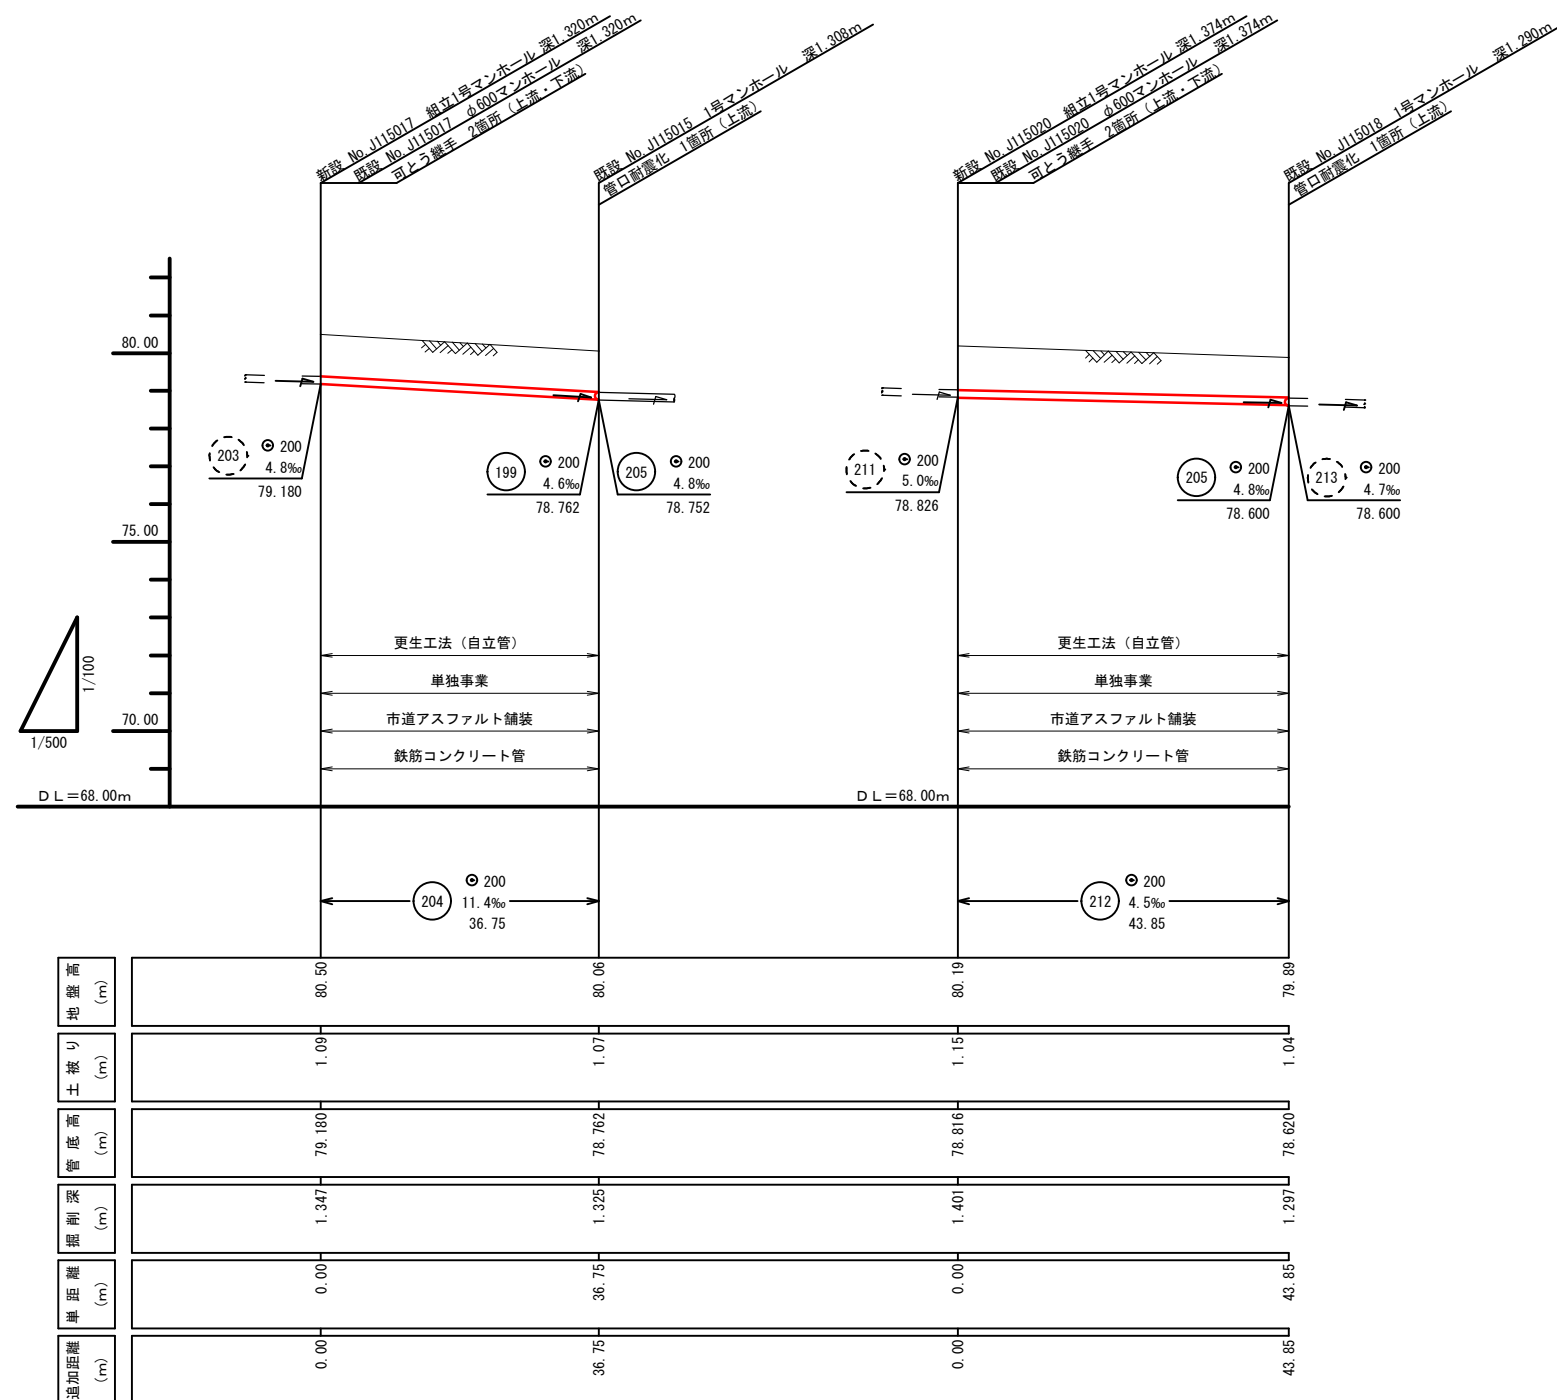



更生断面図 縮尺 1:20
参考図

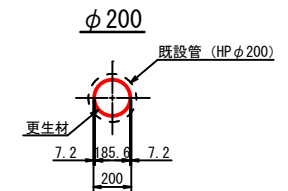


工事名	公共下水道管改築工事（第10工区）		
工事箇所	狭山市大字水野外地内	年度	令和8年度
図面名称	平面図・縦断面図・更生断面図		
縮尺	図示	図面番号	7
狭山市上下水道部下水道施設課			

平面図 縮尺 1:500

狭山市

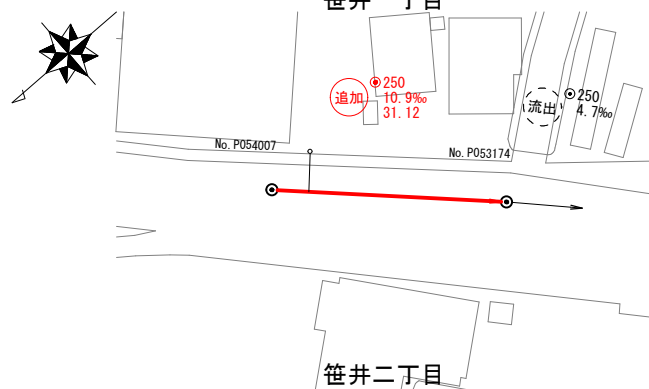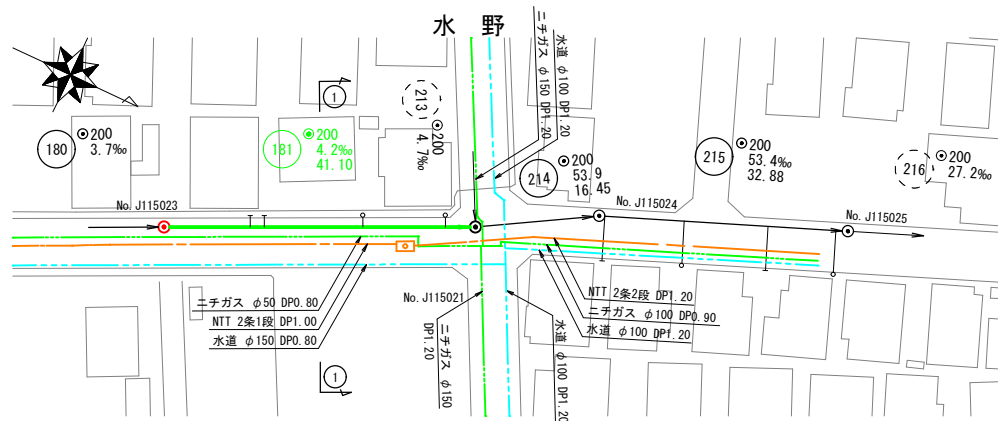


縦断面図 縦1:100 縮尺 横1:500

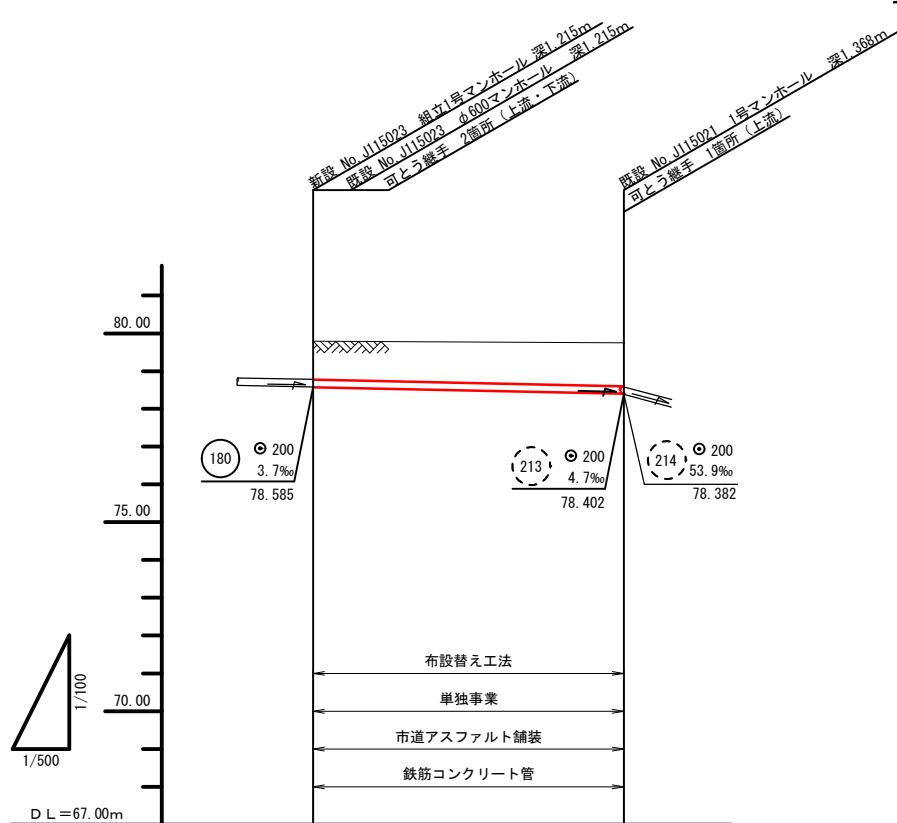


地盤高 (m)	79.79	79.75
土盛り (m)	1.01	1.14
管底高 (m)	78.575	78.402
掘削深 (m)	1.325	1.456
掘削距離 (m)	0.00	41.10
追加距離 (m)	0.00	41.10

地盤高 (m)	60.13	60.05
土盛り (m)	2.93	3.19
管底高 (m)	56.920	56.580
掘削深 (m)	3.236	3.496
掘削距離 (m)	0.00	31.12
追加距離 (m)	0.00	31.12

横断面図 縮尺 1:100

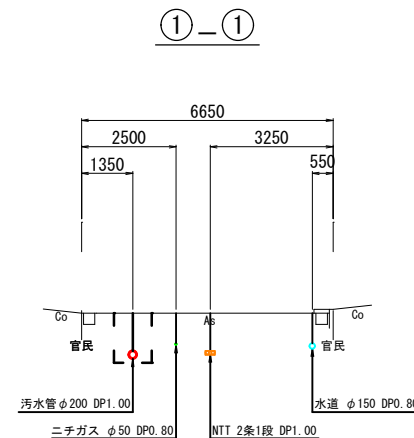


更生断面図 縮尺 1:20 参考図

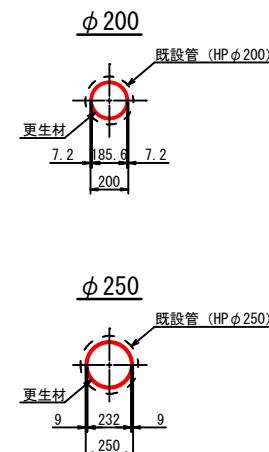


工事名	公共下水道管改築工事（第10工区）		
工事箇所	狭山市大字水野外地内	年度	令和8年度
図面名称	平面図・縦断面図・横断面図・更生断面図		
縮尺	図示	図面番号	8
狭山市上下水道部下水道施設課			

砂基礎標準図 縮尺 1:10


縦断図

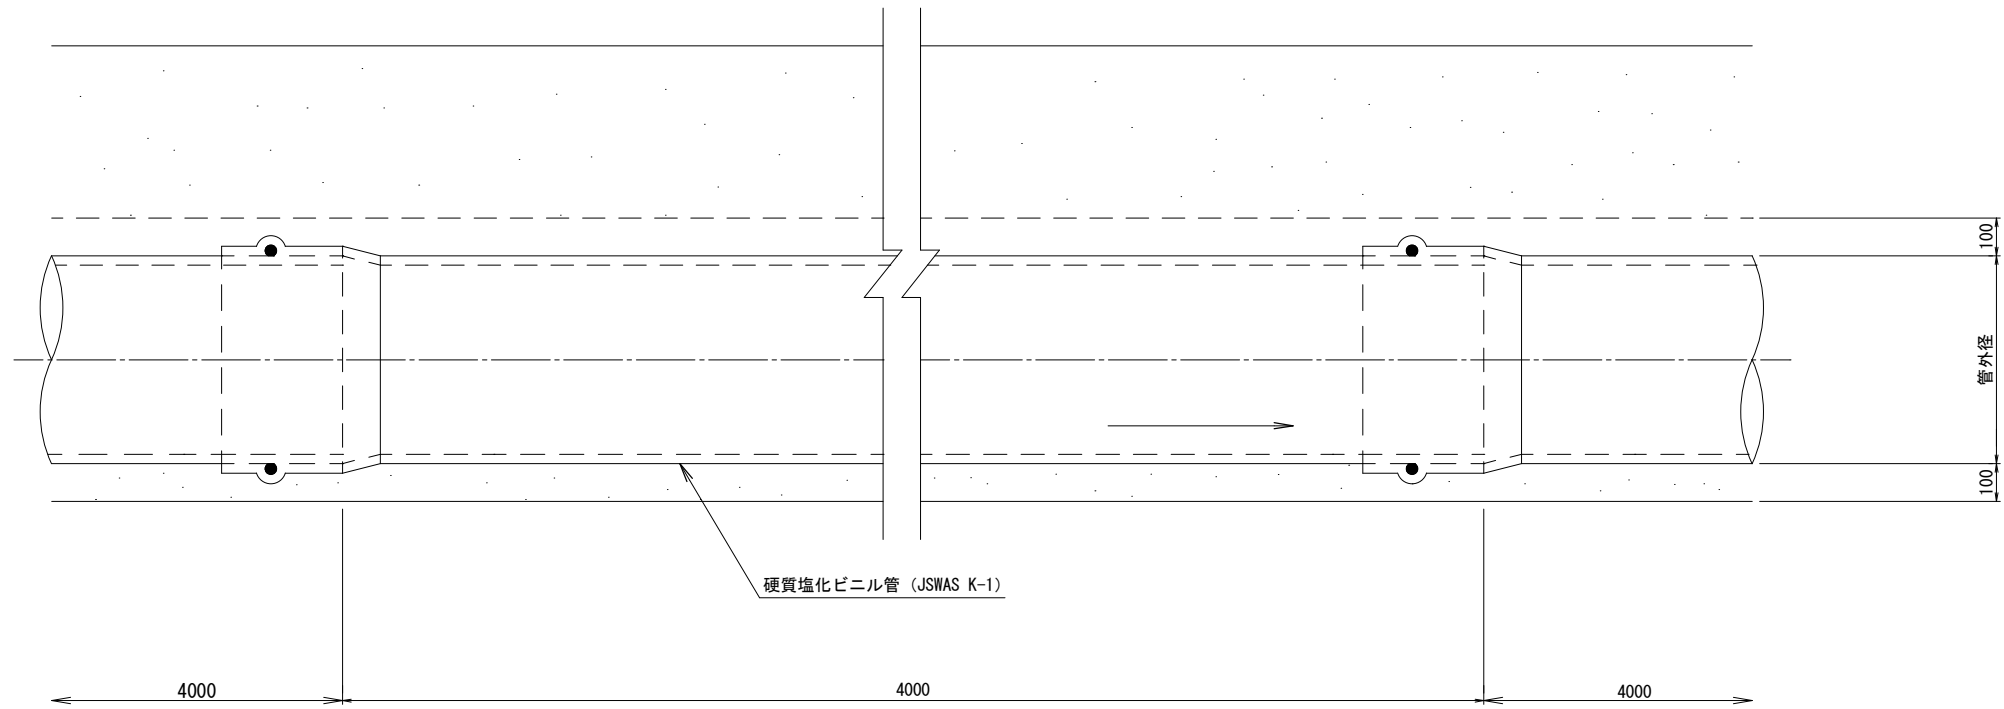

断面図(素掘り工法)



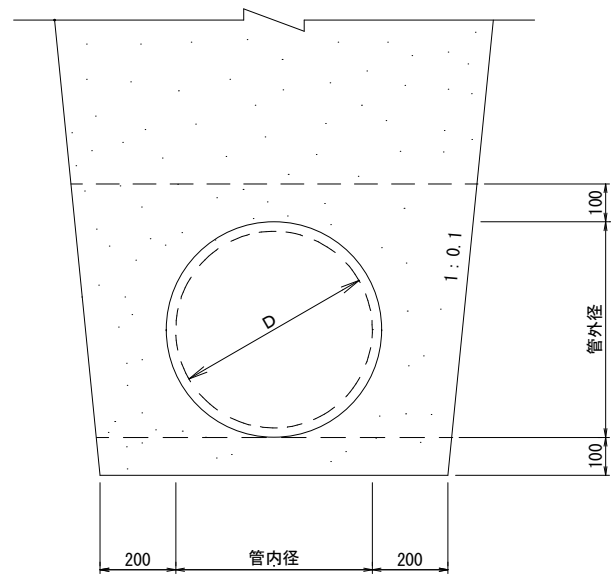


断面図(土留め工法)

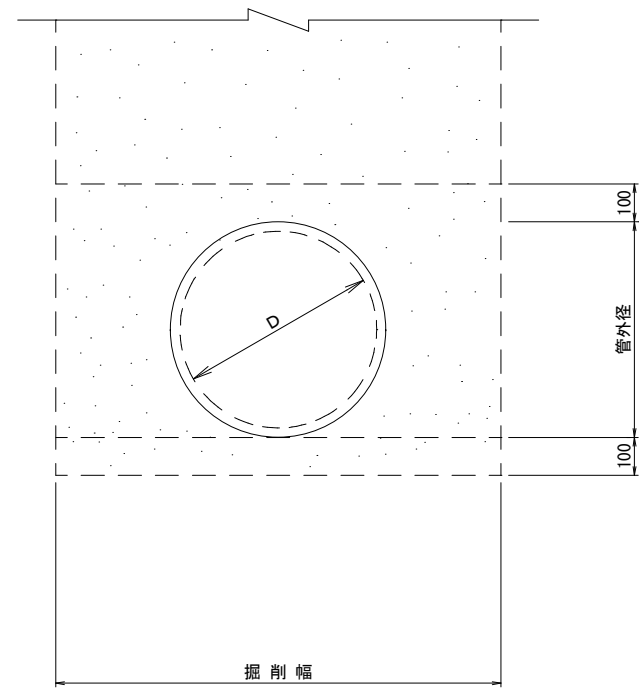


工事名	公共下水道管改築工事（第10工区）		
工事箇所	狭山市大字水野外地内	年度	令和8年度
図面名称	砂基礎標準図		
縮尺	図示	図面番号	9
狭山市上下水道部下水道施設課			

1号組立マンホール標準構造図 縮尺 1:20

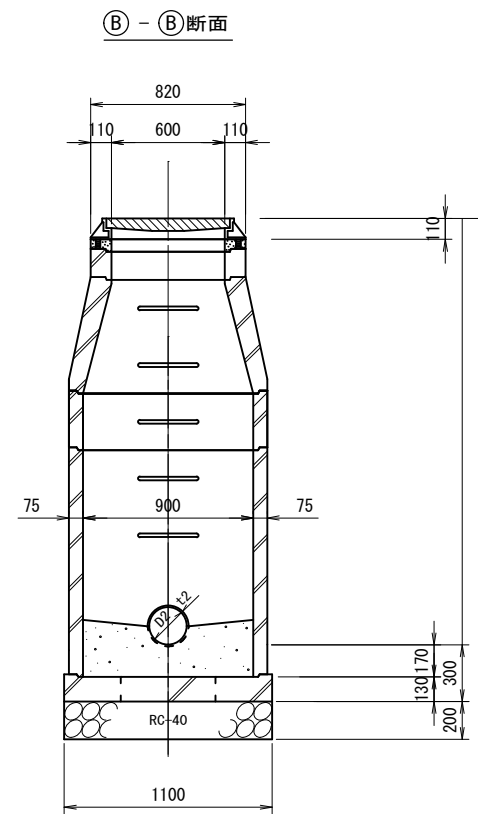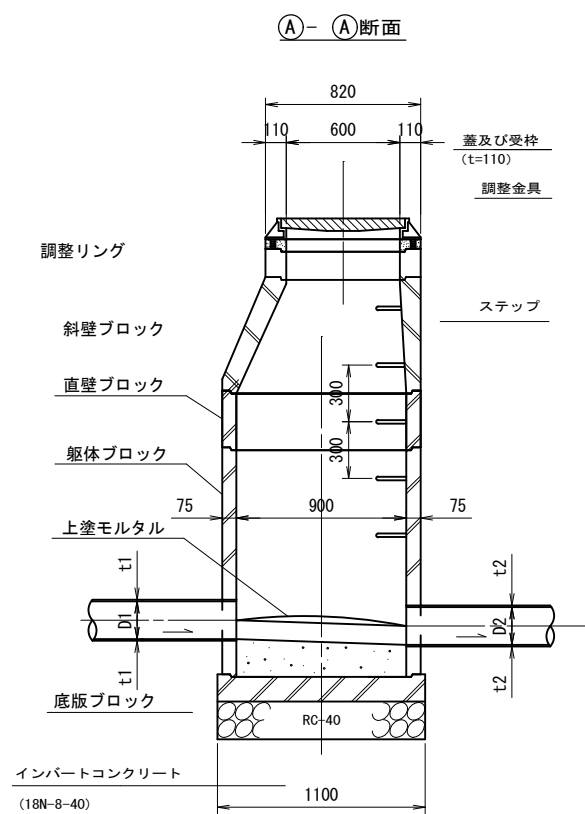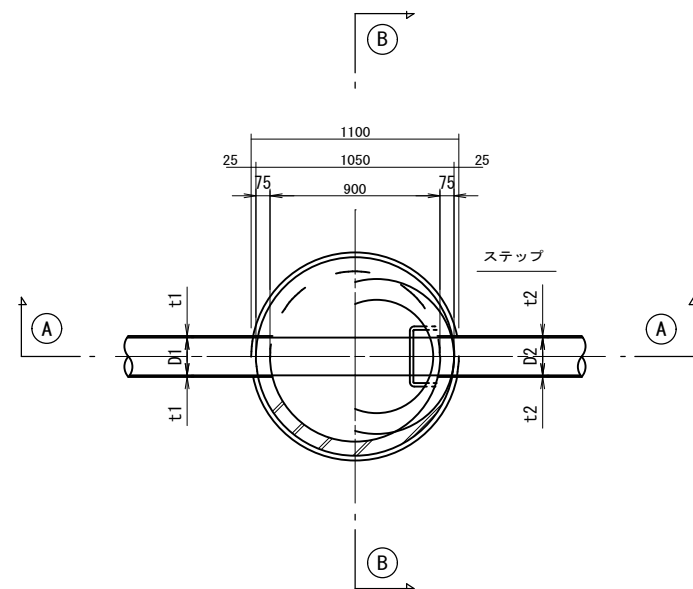


工事名	公共下水道管改築工事（第10工区）		
工事箇所	狭山市大字水野外地内	年度	令和8年度
図面名称	1号組立マンホール標準構造図		
縮尺	1 : 20	図面番号	10
狭山市上下水道部下水道施設課			

取付管標準構造図 縮尺 1:20

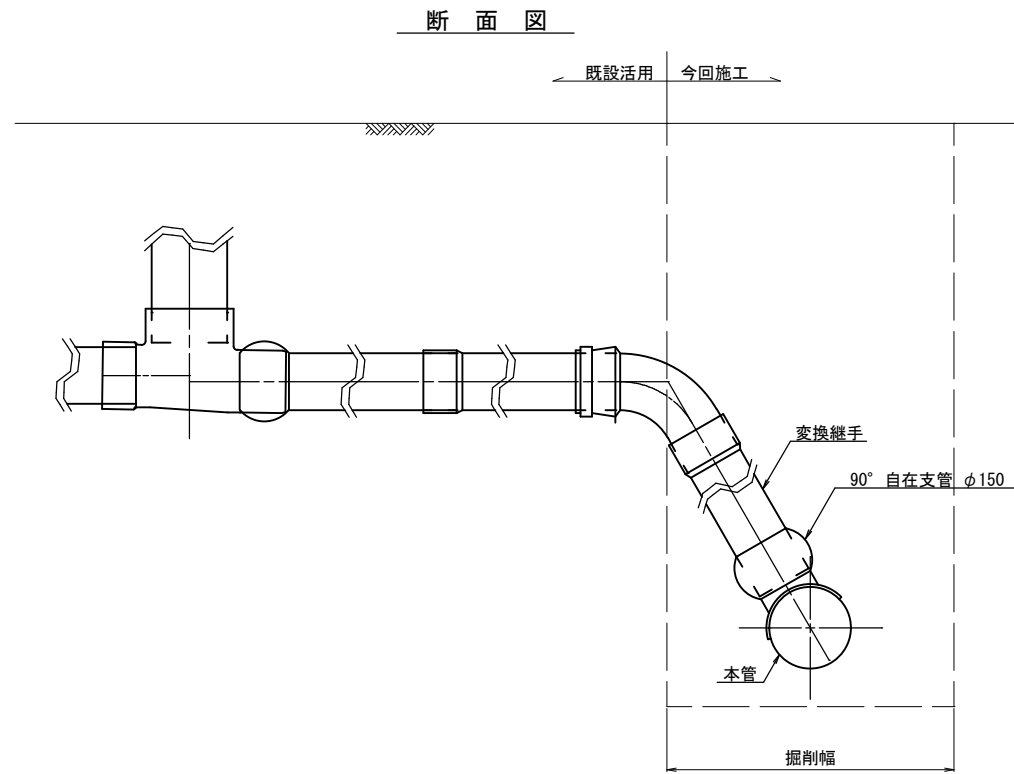


土工図 縮尺 1:20

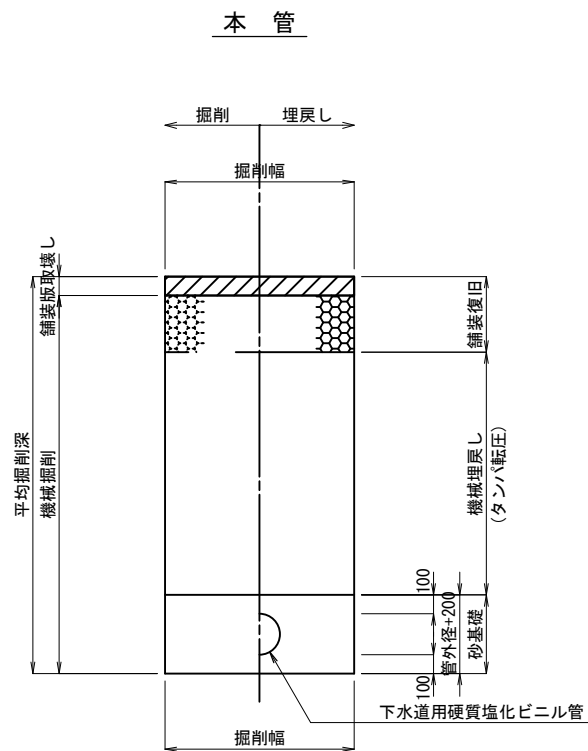


土留工標準構造図 縮尺 1:30

建込簡易土留

平面図

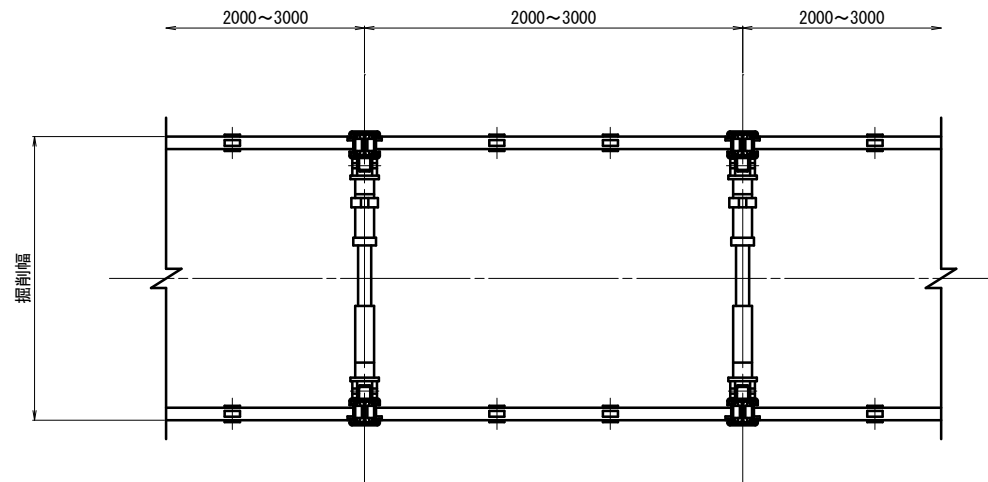


断面図

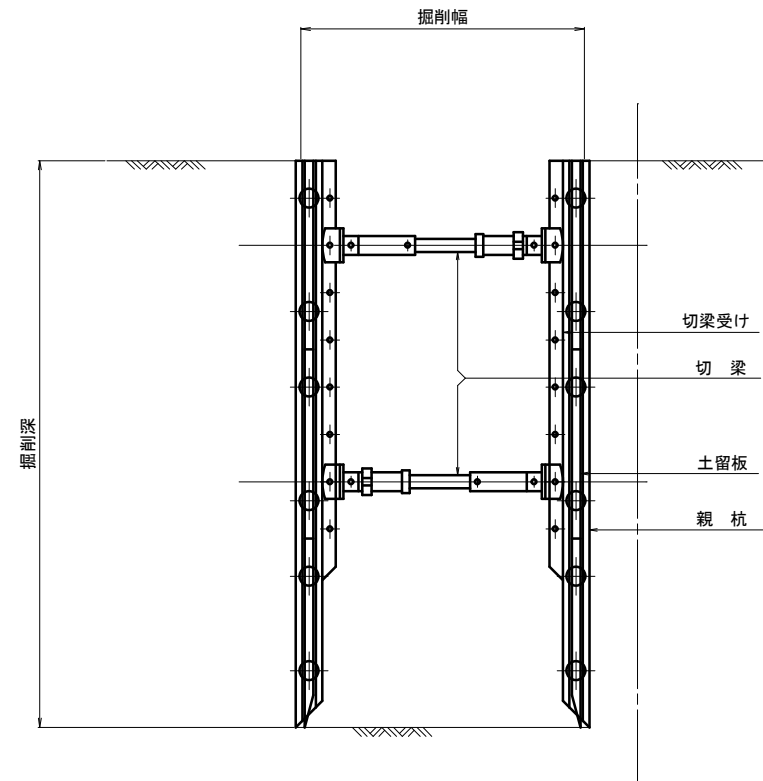

工事名	公共下水道管改築工事（第10工区）		
工事箇所	狭山市大字水野外地内	年度	令和8年度
図面名称	取付管標準構造図・土留工標準構造図・土工図		
縮尺	図示	図面番号	11
狭山市上下水道部下水道施設課			

舗装構成図 縮尺 Free

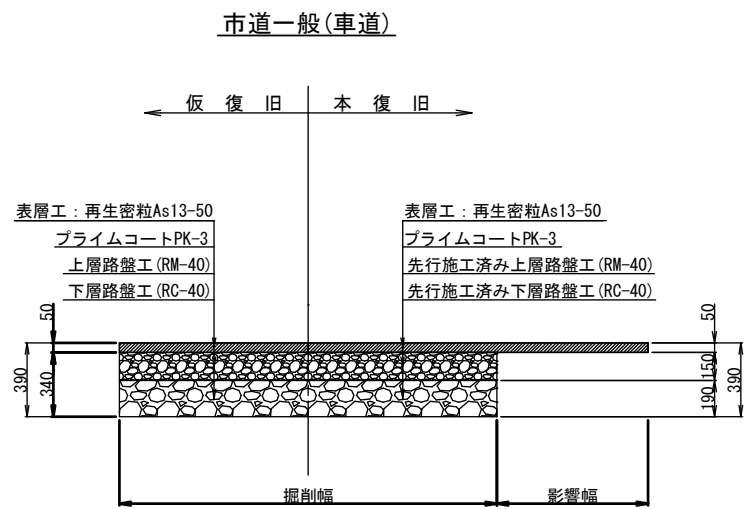

工事名	公共下水道管改築工事（第10工区）		
工事箇所	狭山市大字水野外地内	年度	令和8年度
図面名称	舗装構成図		
縮尺	Free	図面番号	12
狭山市上下水道部下水道施設課			