



系 統 図 (1) 縮尺 1:2500
狹 山 市

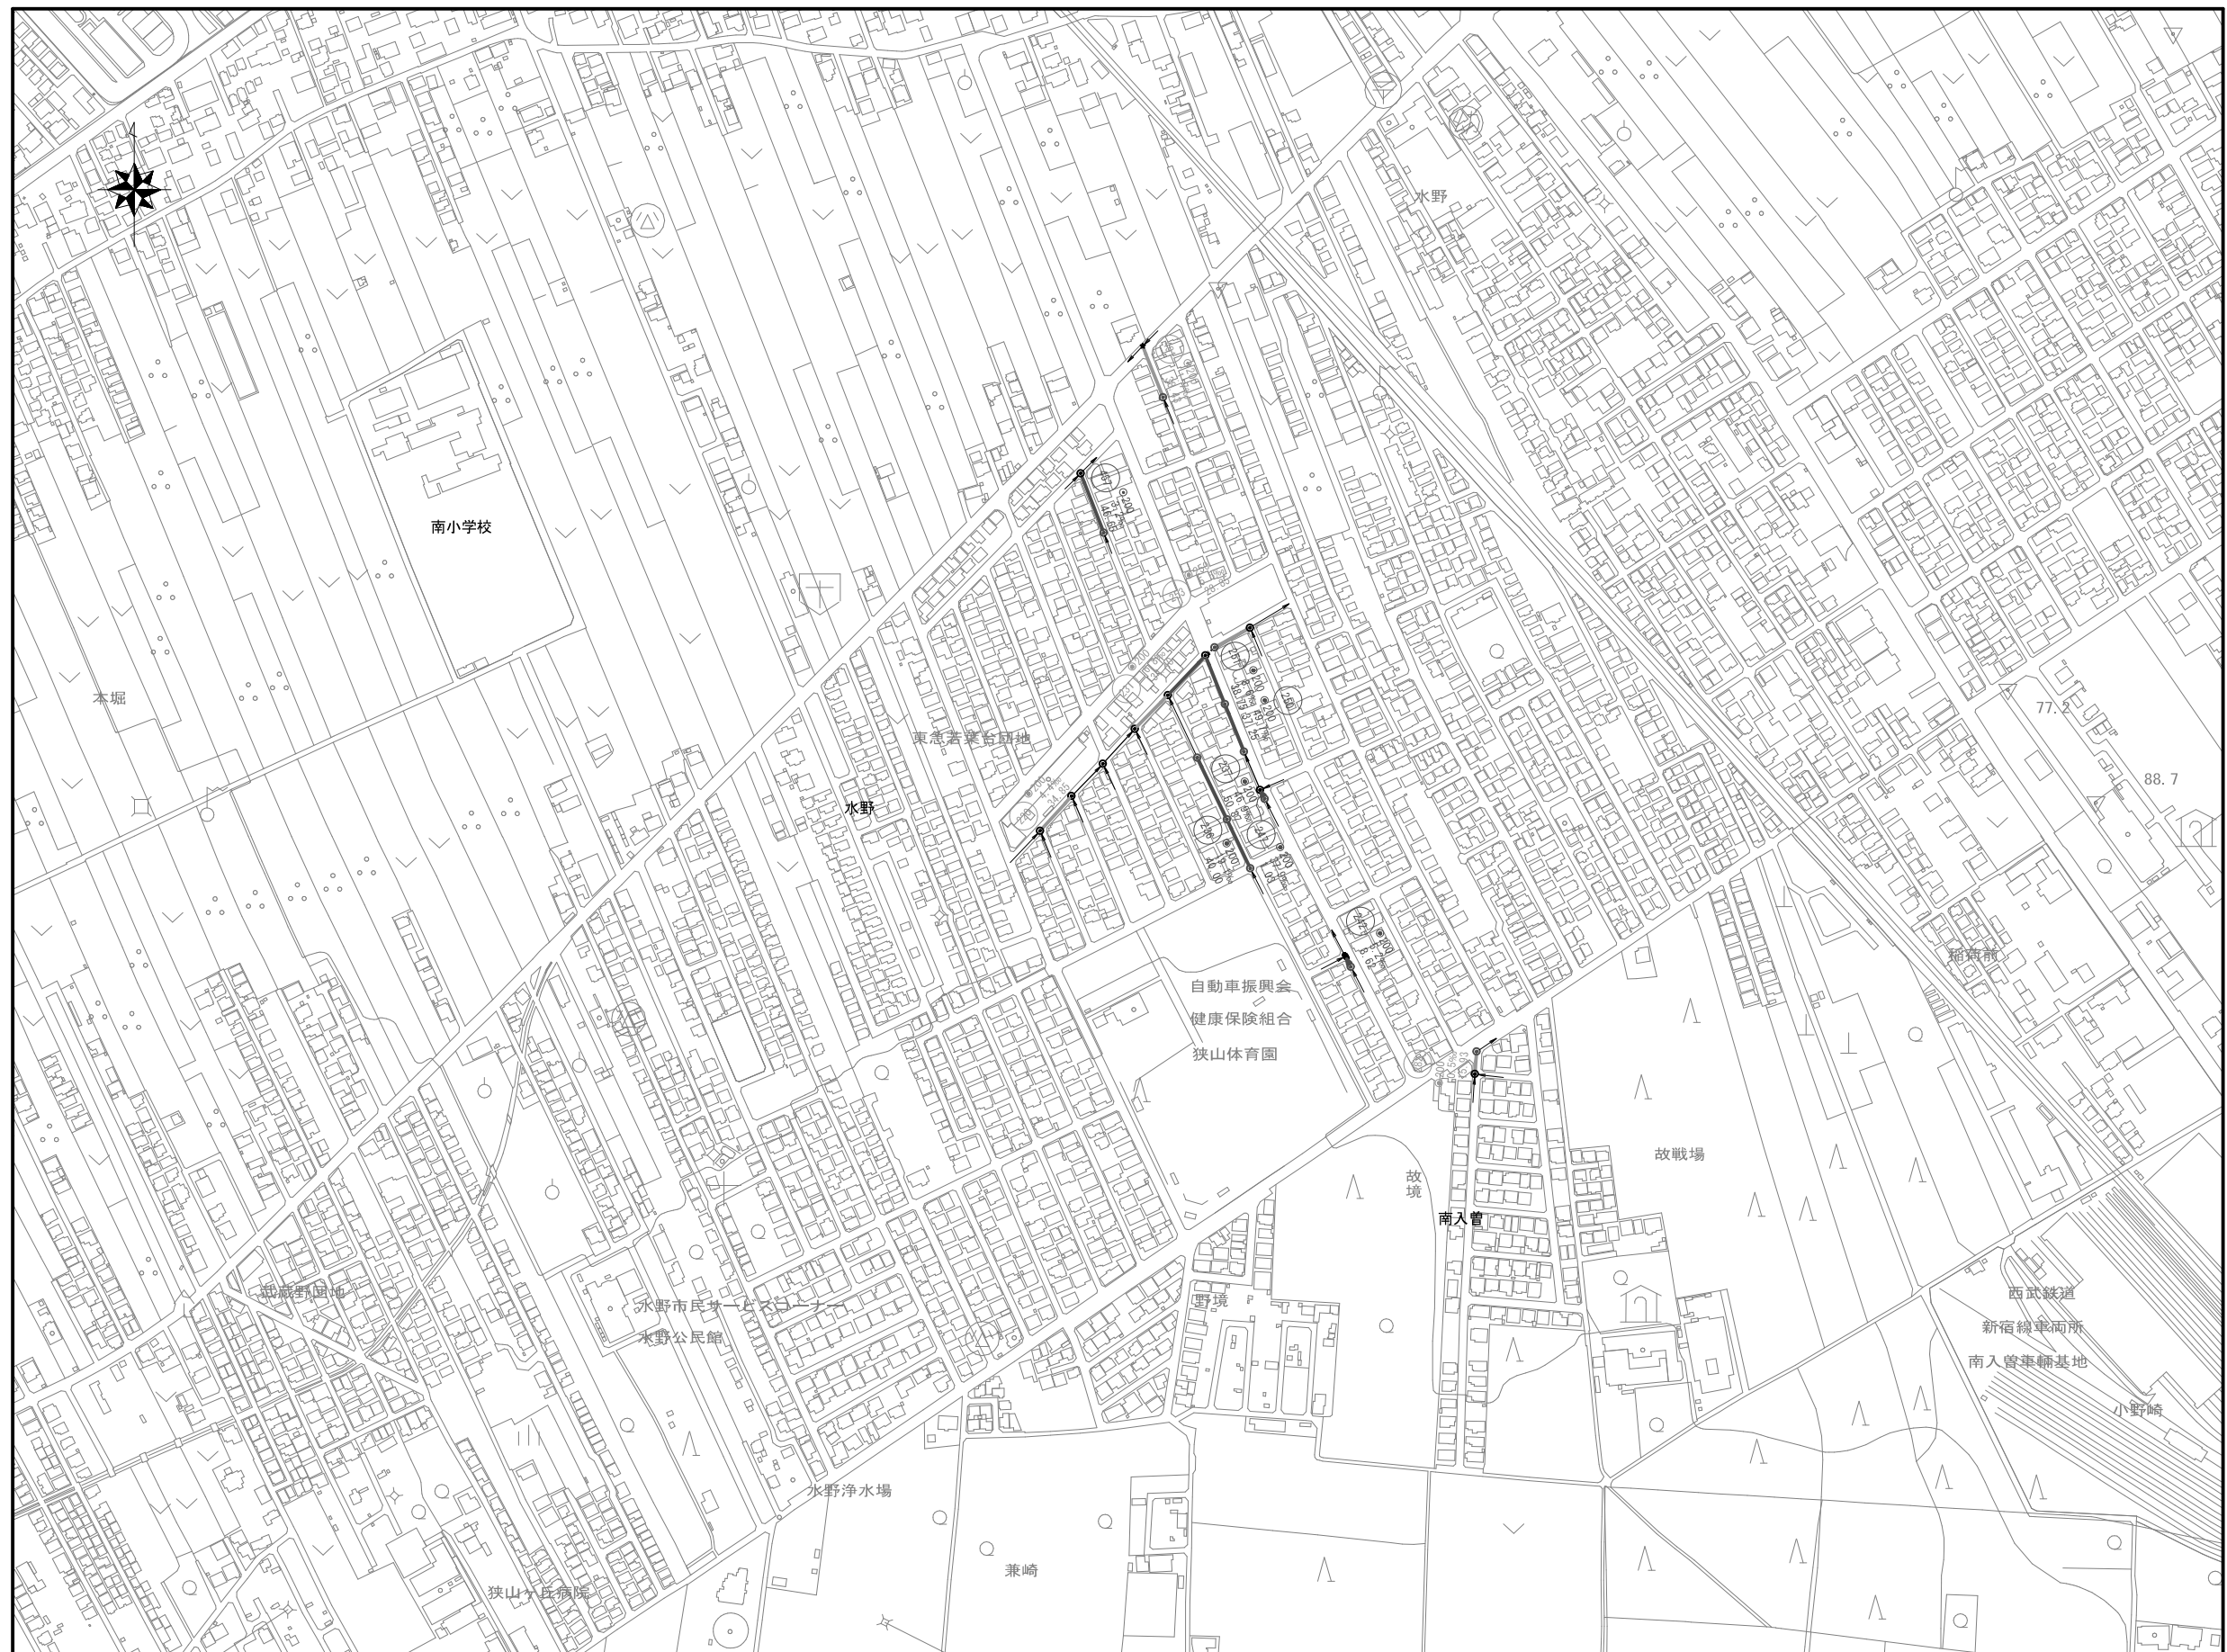

工事名	公共下水道管改築工事（第11工区）			
工事箇所	狹山市	大字水野	外地内	年度 令和8年度
図面名称	系 統 図 (1)			
縮尺	1 : 2500		図面番号	1
狹山市上下水道部下水道施設課				

系 統 図 (2) 縮尺 1:2500
狭 山 市

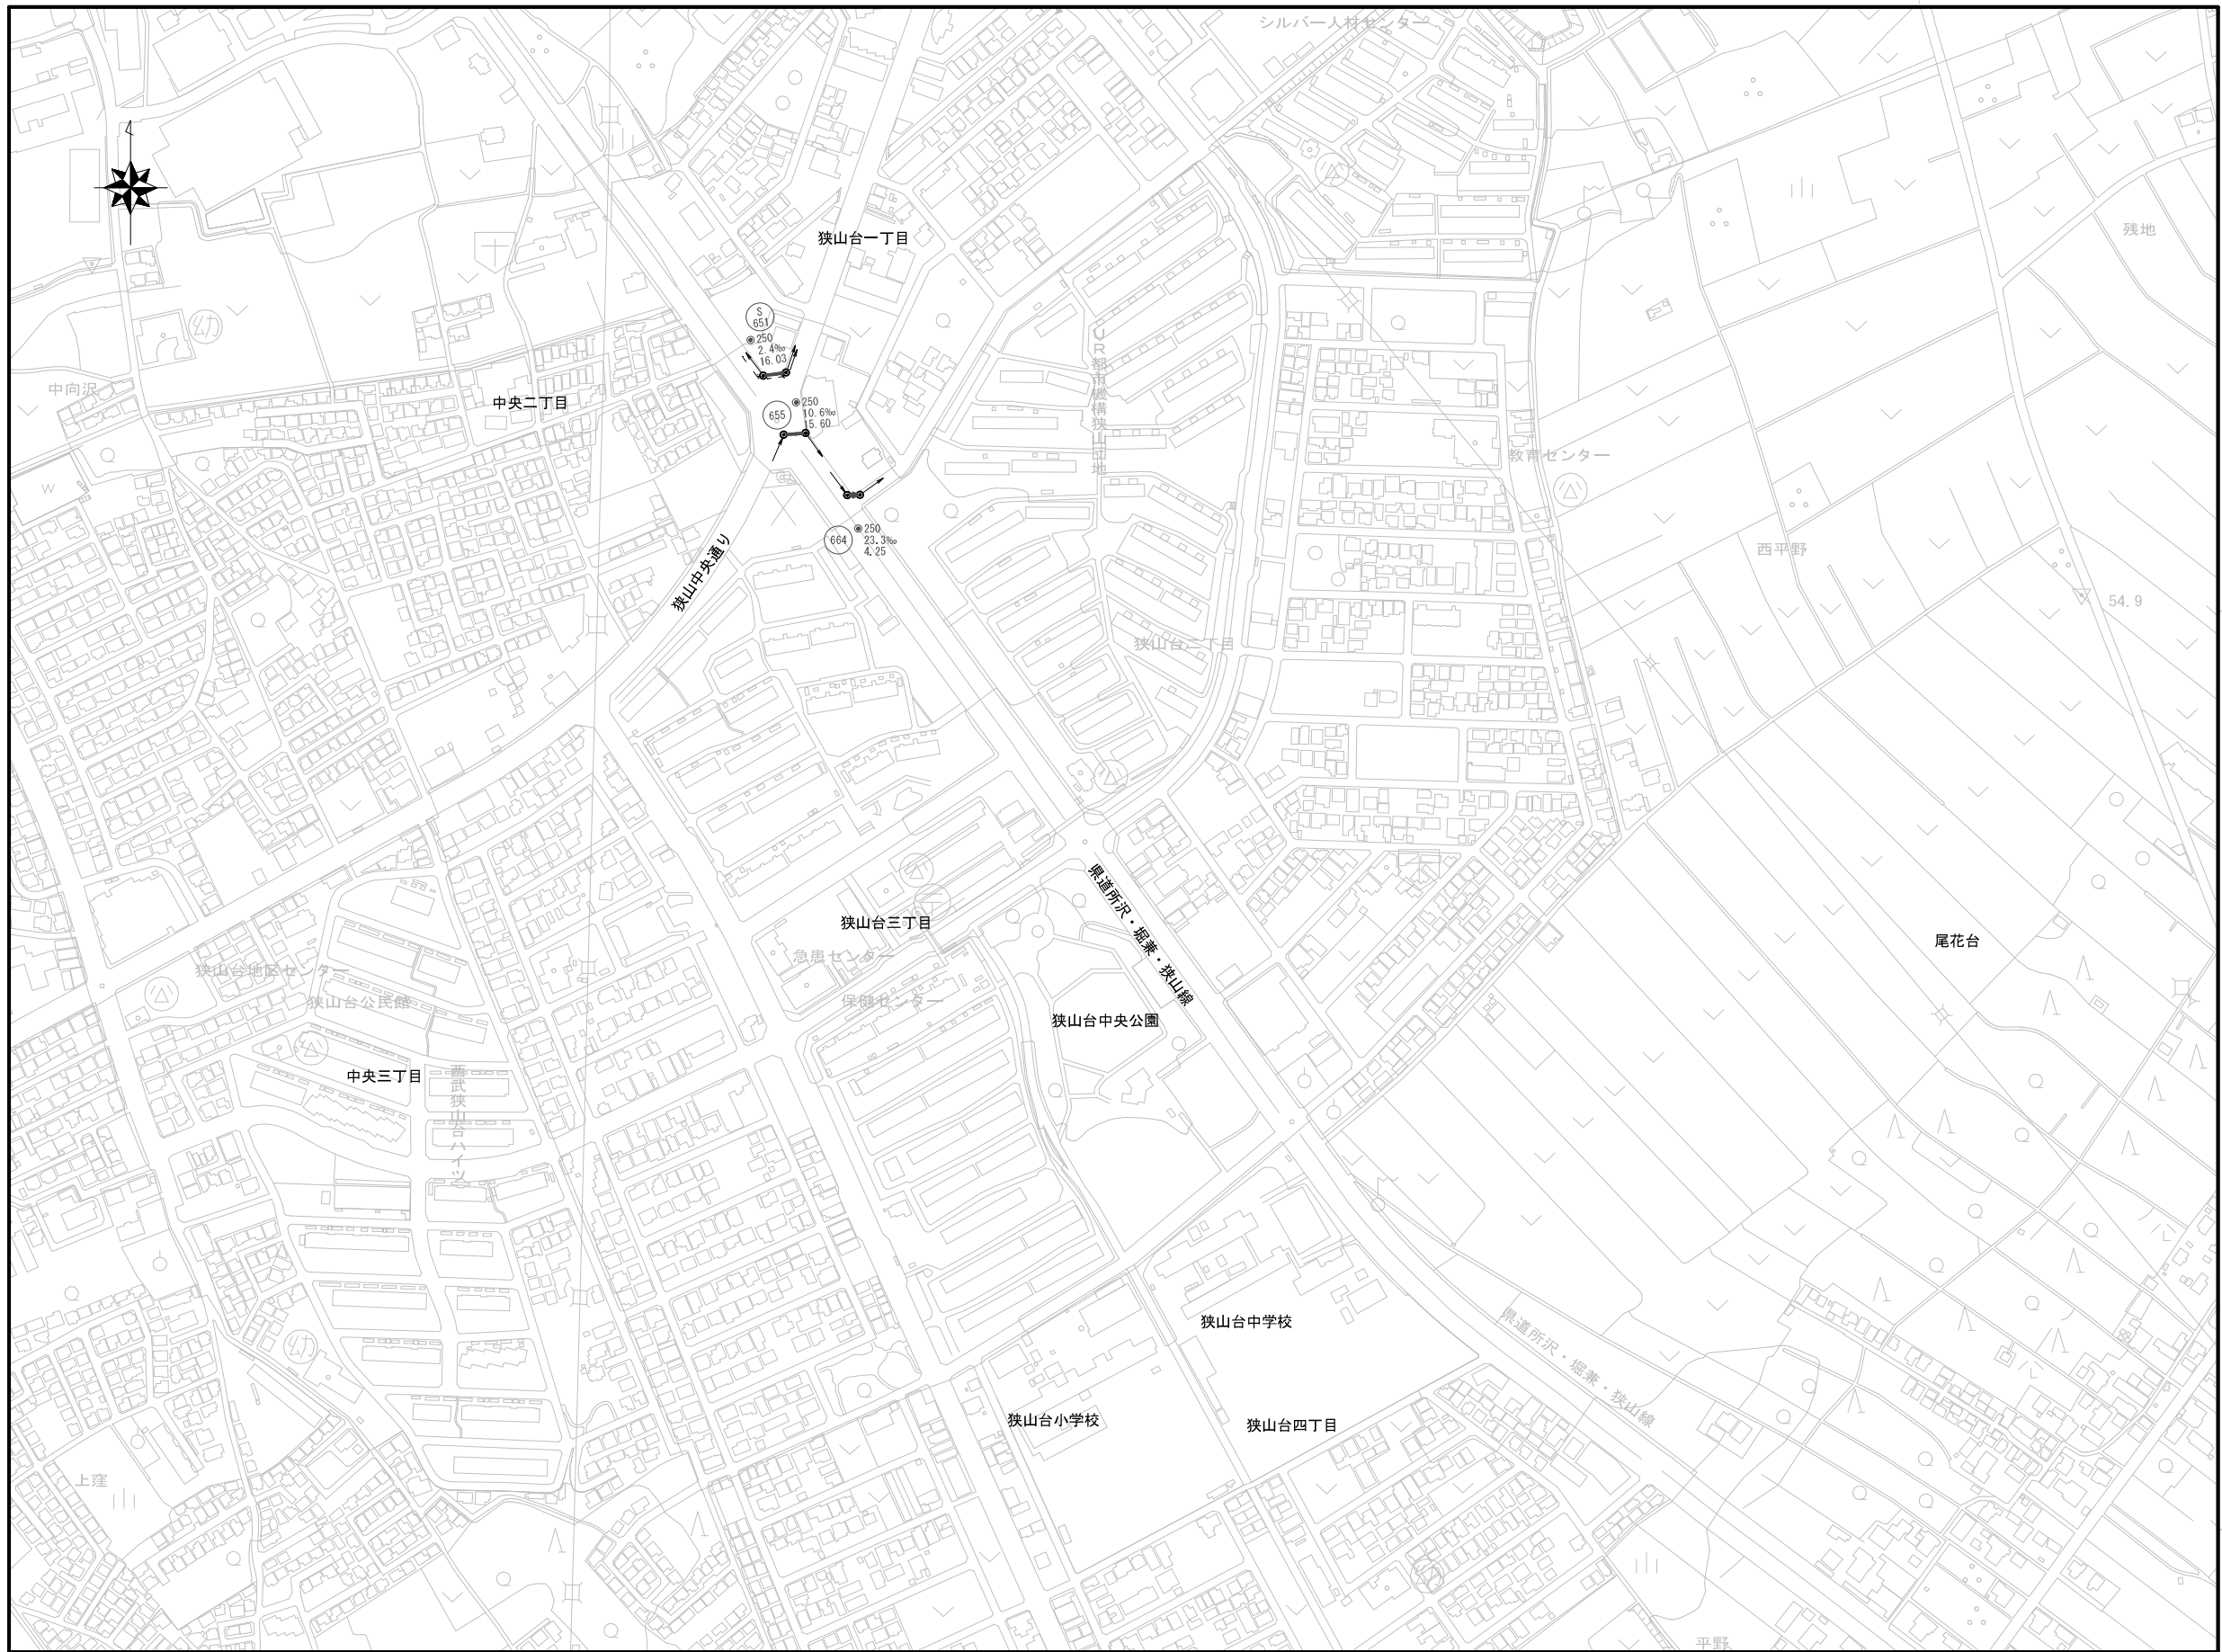

工事名	公共下水道管改築工事(第11工区)			
工事箇所	狭山市	大字水野	外地内	年度 令和8年度
図面名称	系 統 図 (2)			
縮尺	1 : 2500	図面番号	2	
狭山市上下水道部下水道施設課				


平面図 縮尺 1:500

狭山市

水野




縦断面図 縦1:100 縮尺 横1:500

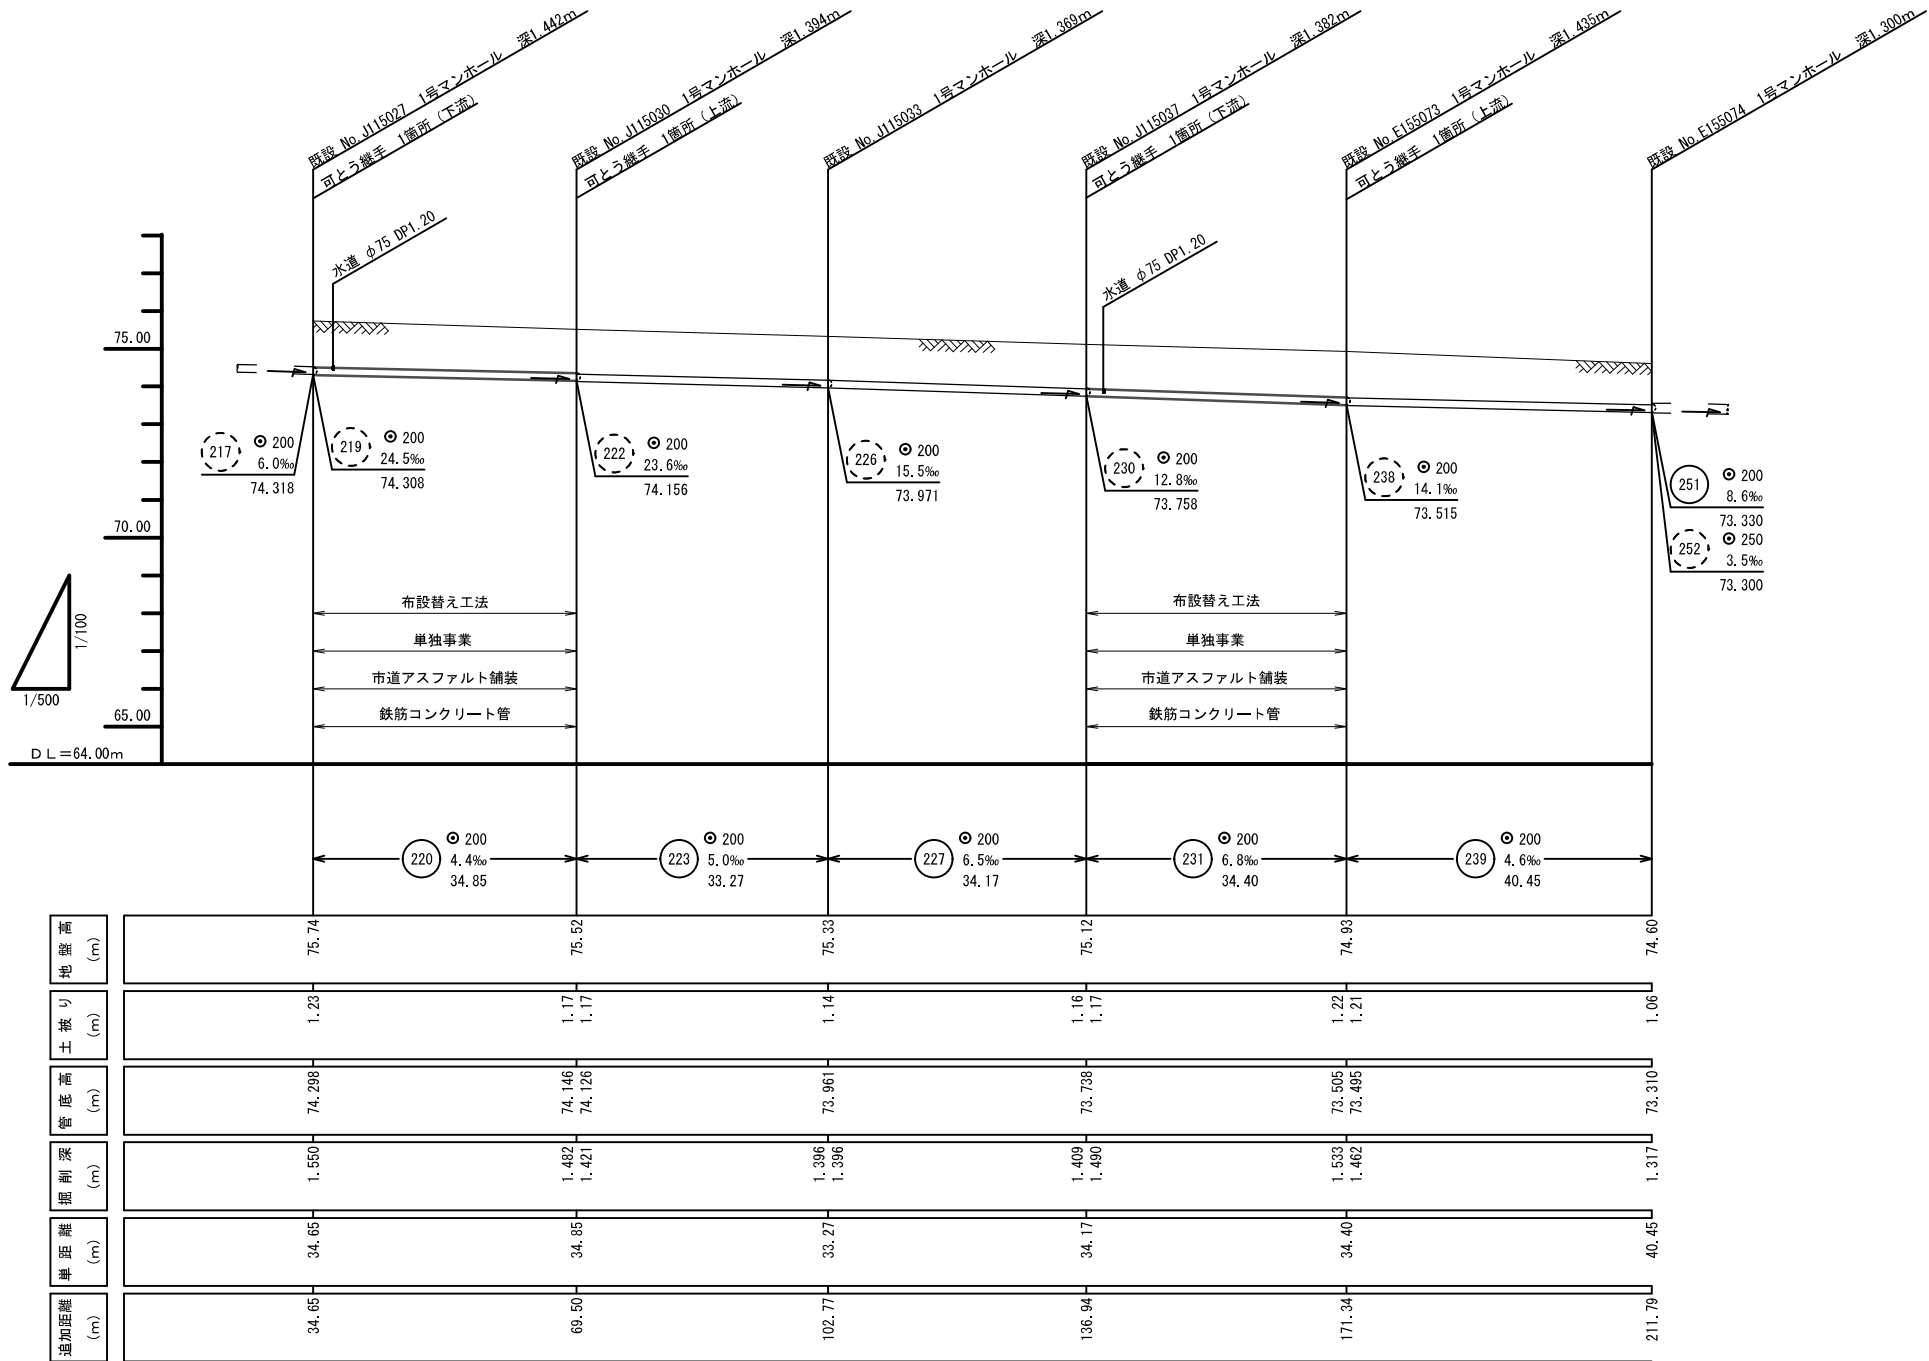


横断面図 縮尺 1:100

①-①

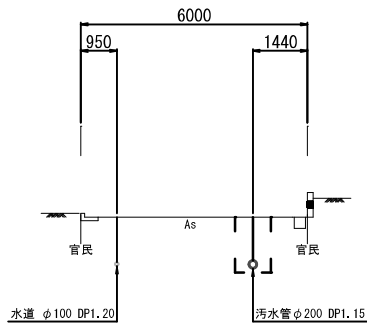


②-②

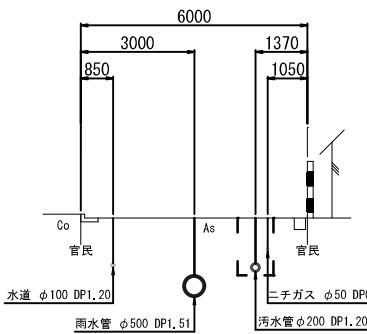


工事名	公共下水道管改築工事(第11工区)			
工事箇所	狭山市	大字水野	外地内	年度 令和8年度
図面名称	平面図・縦断面図・横断面図・更生断面図			
縮尺	図 示		図面番号	3
狭山市上下水道部下水道施設課				


平面図 縮尺 1:500
狹山市

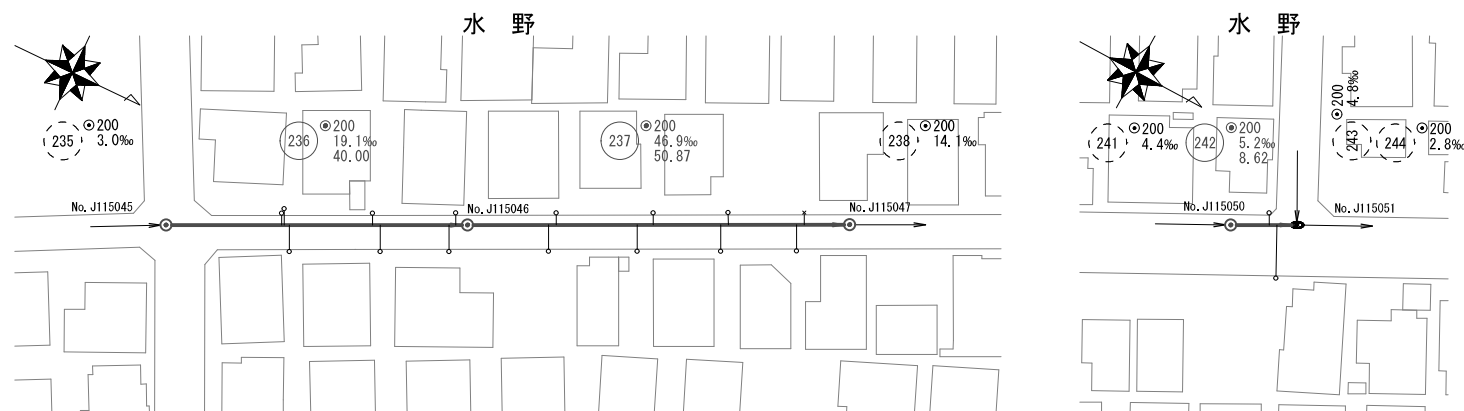


横断面図 縮尺 1:100

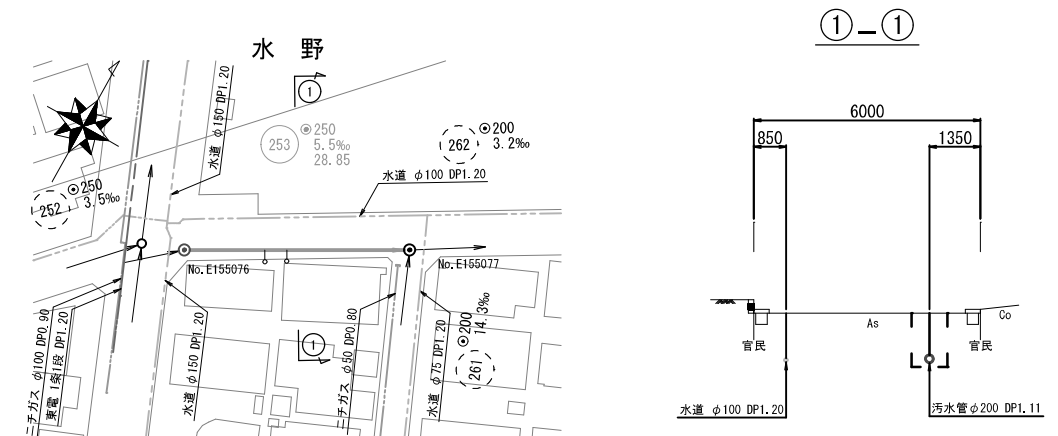

縦断面図 縦1:100
縮尺 横1:500

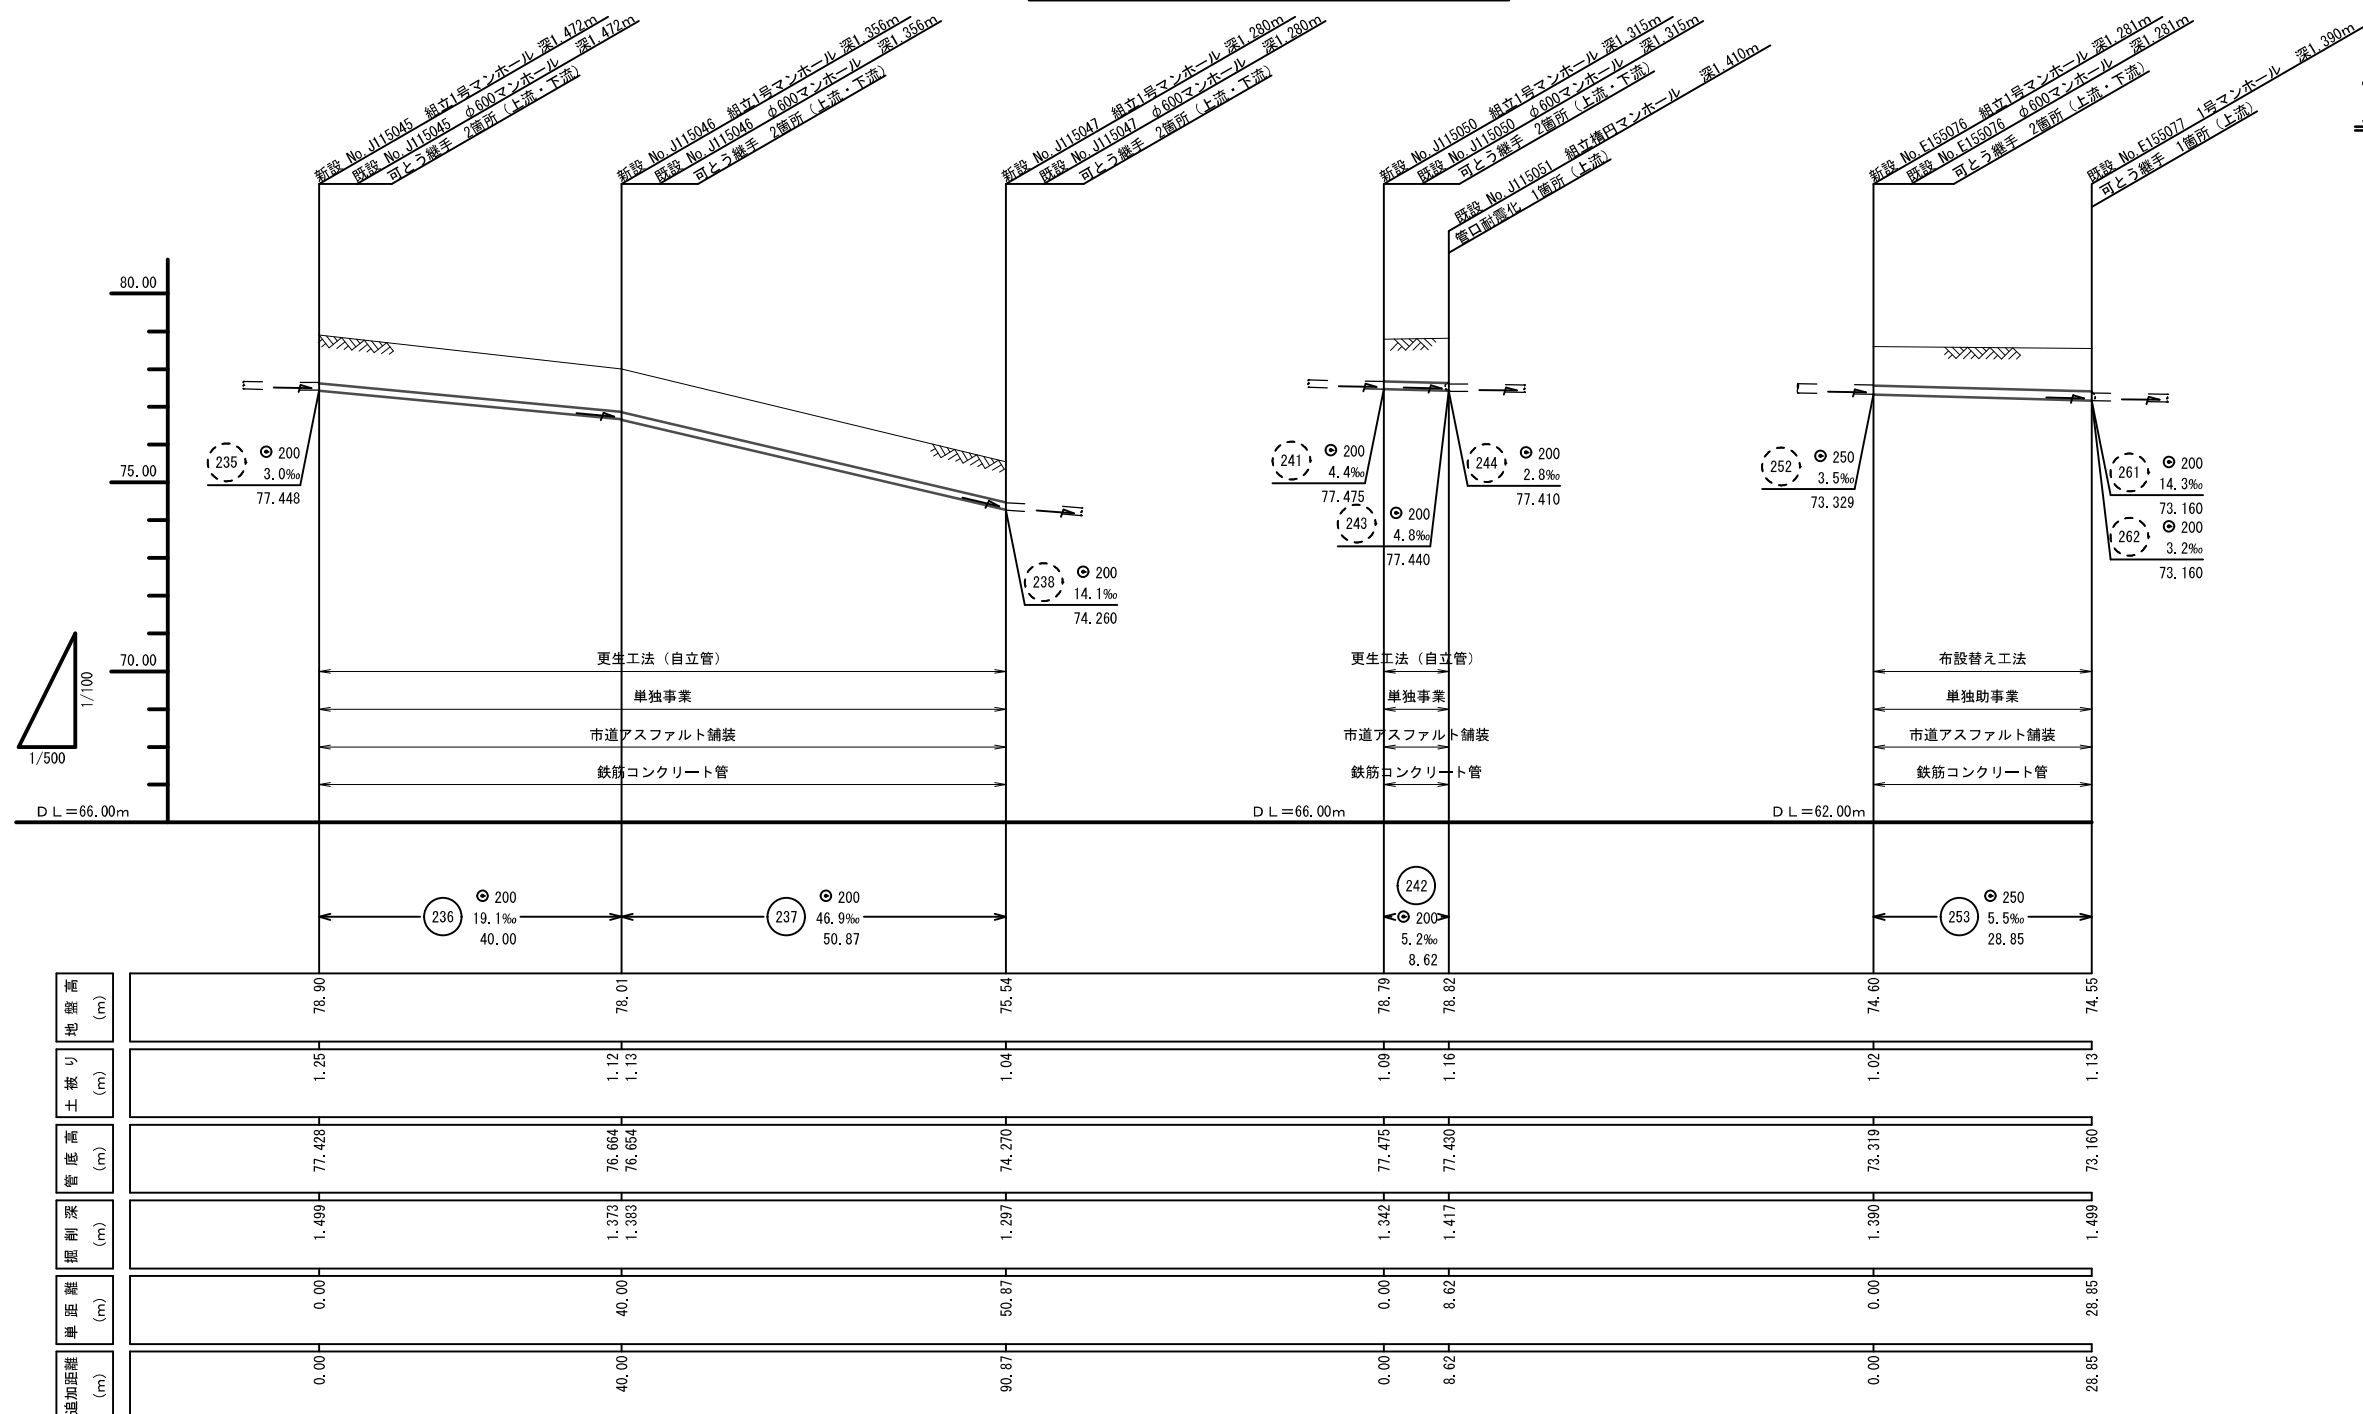


更生断面図 縮尺 1:20
参考

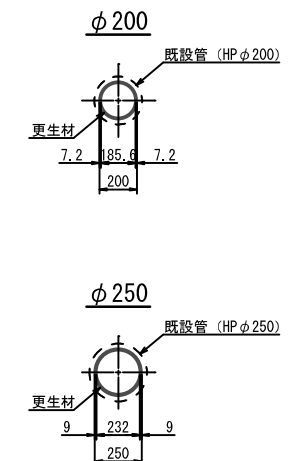


工事名	公共下水道管改築工事（第11工区）			
工事箇所	狭山市	大字水野	外地内	年度 令和8年度
図面名称	平面図・縦断面図・横断面図・更生断面図			
縮尺	図 示		図面番号	4
狭山市上下水道部下水道施設課				


平面図 縮尺 1:500
狭山市

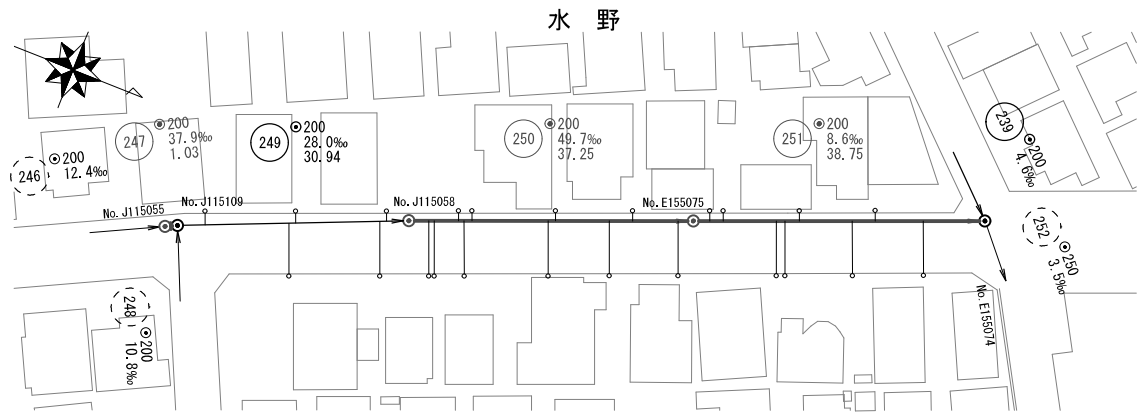

更生断面図 縮尺 1:20
参考


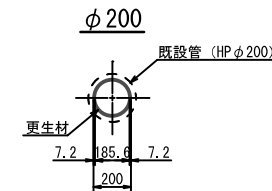


縦断面図 縦1:100 縮尺 横1:500

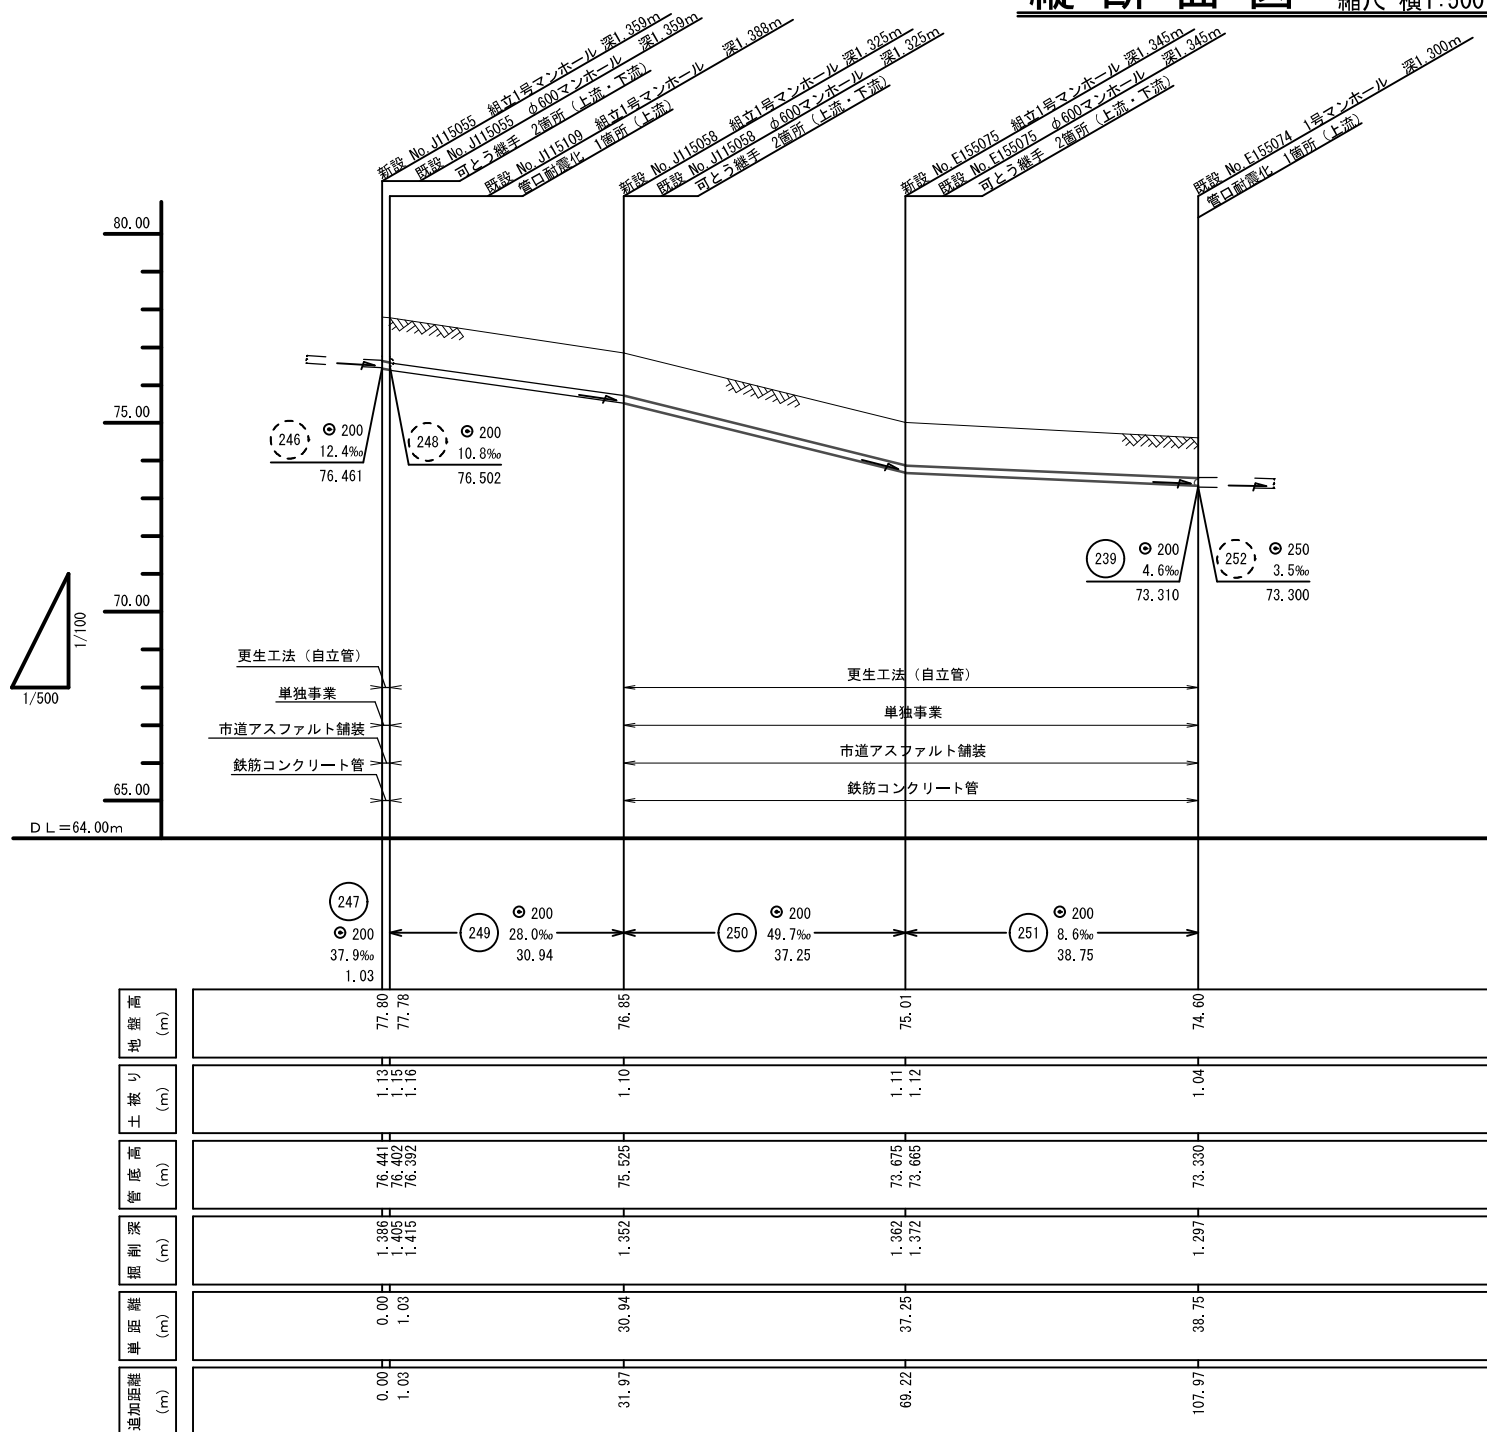


工事名	公共下水道管改築工事（第11工区）			
工事箇所	狭山市	大字水野	外地内	年度 令和8年度
図面名称	平面図・縦断面図・更生断面図			
縮尺	図 示		図面番号	5
狭山市上下水道部下水道施設課				


平面図 縮尺 1:500
狭山市

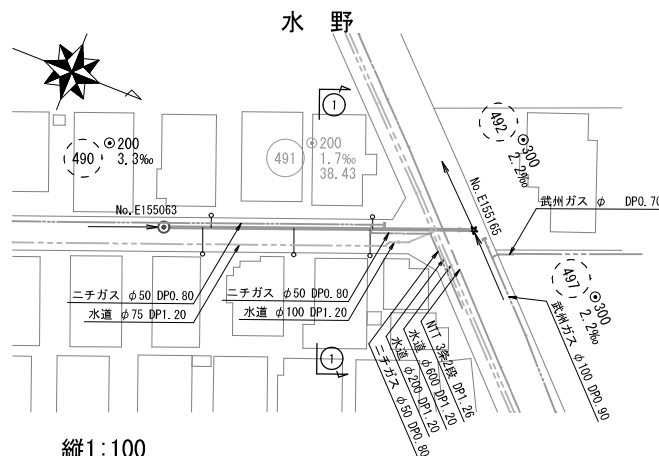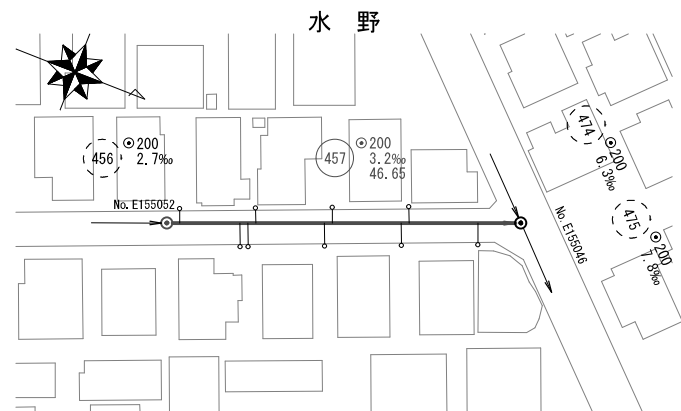


縦断面図 縮尺 縦1:100 横1:500

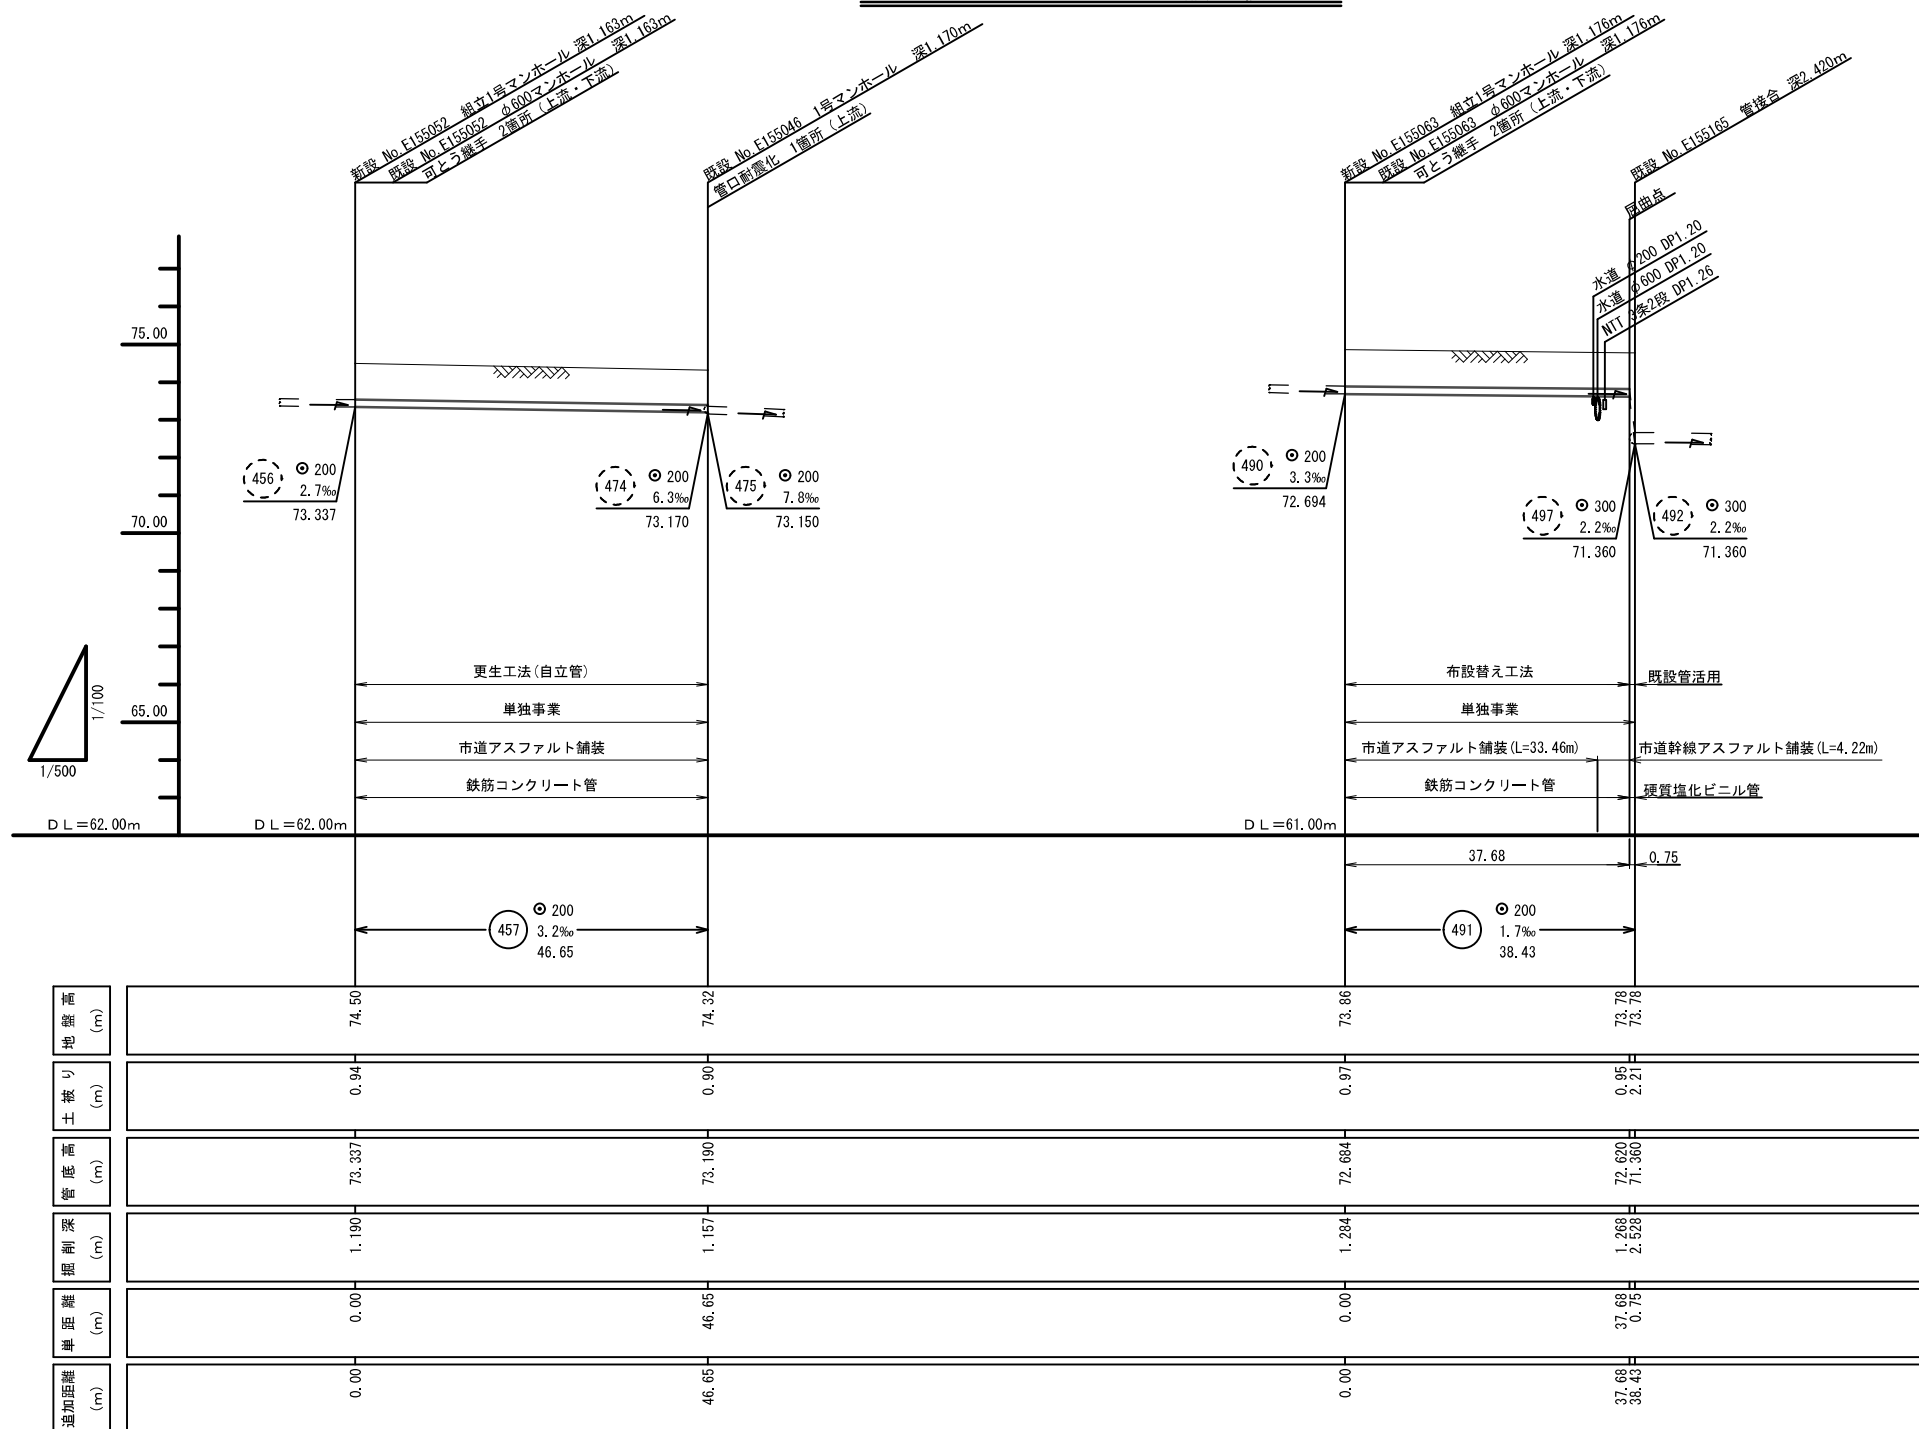

横断面図 縮尺 1:100

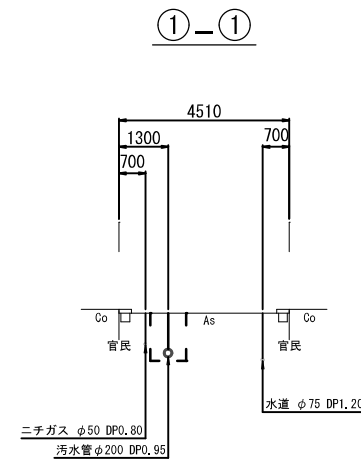


更生断面図 縮尺 1:20
参考

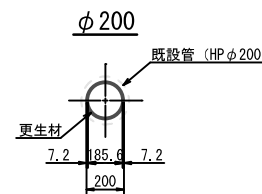


工事名	公共下水道管改築工事（第11工区）			
工事箇所	狭山市	大字水野	外内地	年度 令和8年度
図面名称	平面図・縦断面図・横断面図・更生断面図			
縮尺	図 示		図面番号	6
狭山市上下水道部下水道施設課				

平面図 縮尺 1:500
狭山市

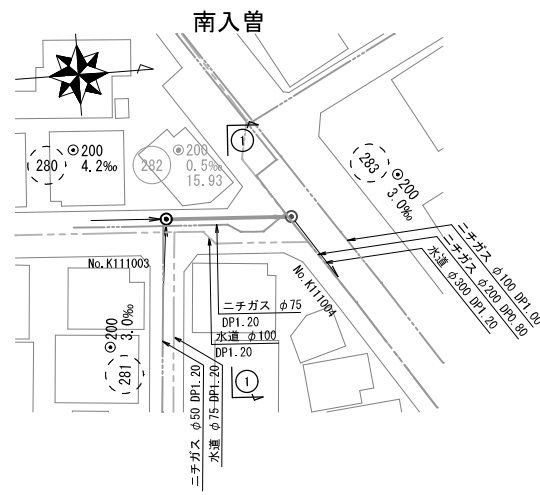


縦断面図 縦1:100 縮尺 横1:500

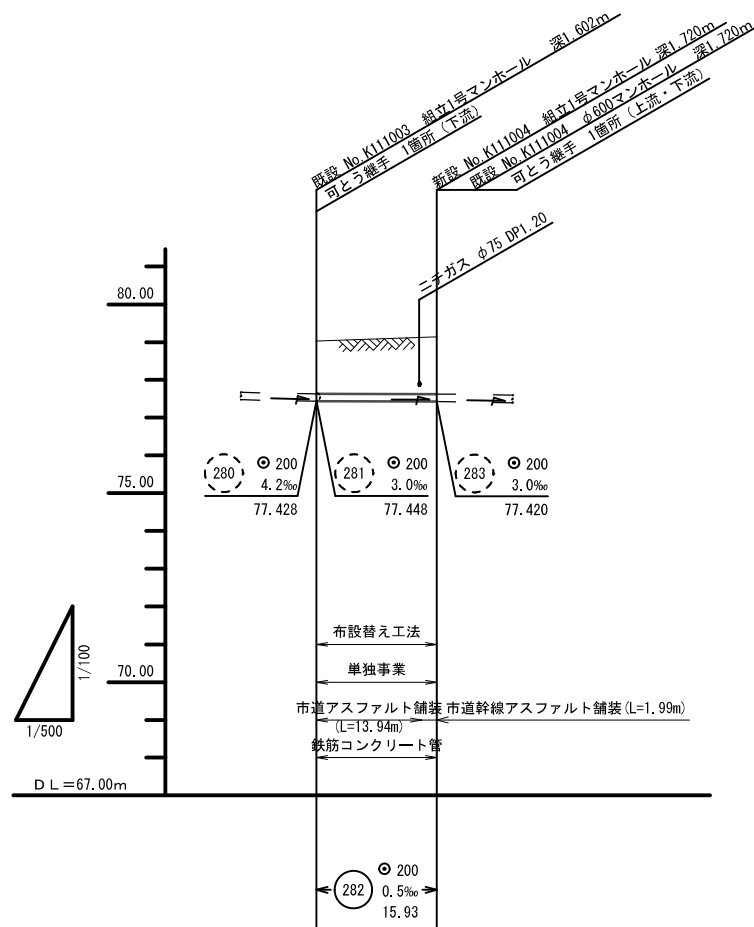


地盤高 (m)	79.03	79.14
土盛り (m)	1.39	1.51
管底高 (m)	77.428	77.420
掘削深 (m)	1.710	1.829
溝距離 (m)	0.00	15.93
溝距離 (m)	0.00	15.93

横断面図 縮尺 1:100
①-①

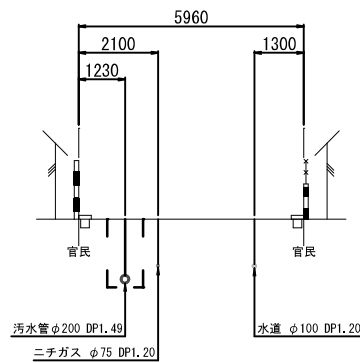


工事名	公共下水道管改築工事（第11工区）			
工事箇所	狭山市	大字水野	外地内	年度 令和8年度
図面名称	平面図・縦断面図・横断面図・更生断面図			
縮尺	図 示		図面番号	7
狭山市上下水道部下水道施設課				

狹山市

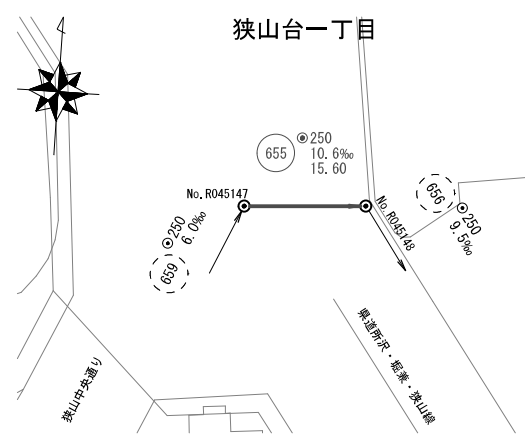


縮尺 縦1:100
横1:500

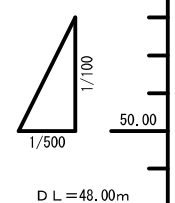

追加距離 (m)	準距離 (m)	掘削深 (m)	管底高 (m)	土被り (m)	地盤高 (m)
0.00	0.00	1.609	58.769	1.30	60.35
16.03	16.03	1.638	58.730	1.33	60.34
0.00	0.00	1.872	58.366	1.51	60.15
15.60	15.60	1.898	58.200	1.59	60.07
0.00	0.00	2.098	58.339	1.79	60.41
4.25	4.25	2.148	58.210	1.94	60.26


参考

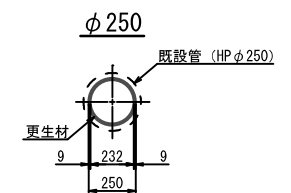


工事名	公共下水道管改築工事（第11工区）			
工事箇所	狭山市	大字水域	外地位内	年度 令和8年度
図面名称	平面図・縦断面図・更生断面図			
縮尺	図 示	図面番号	8	
狭山市上下水道部下水道施設課				

砂基礎標準図 縮尺 1:10


縦断図

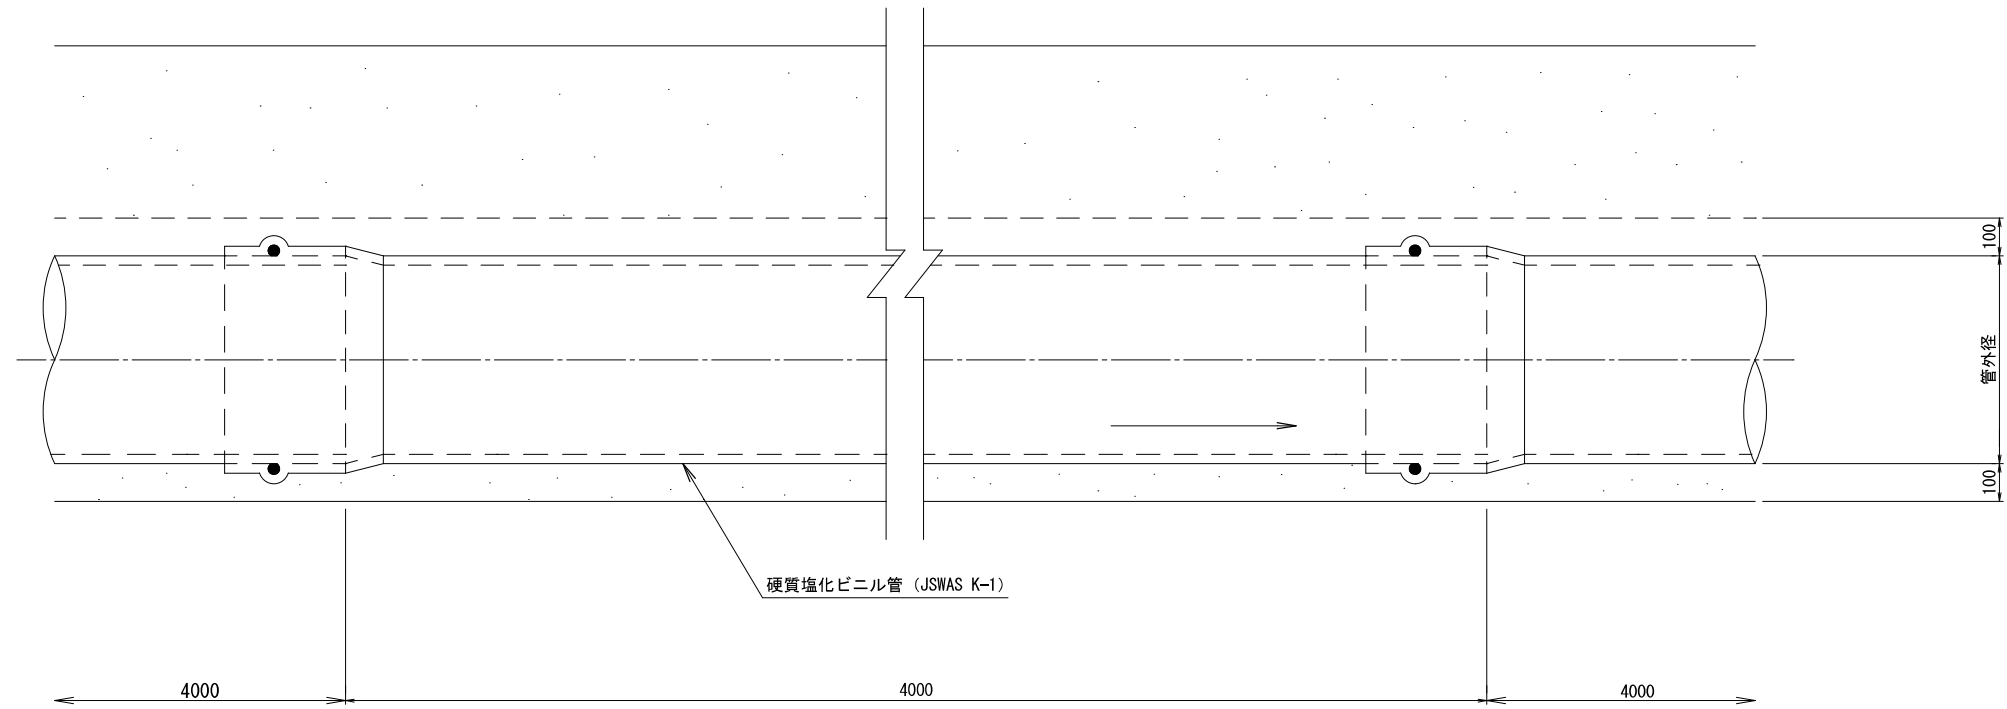

断面図(素掘り工法)



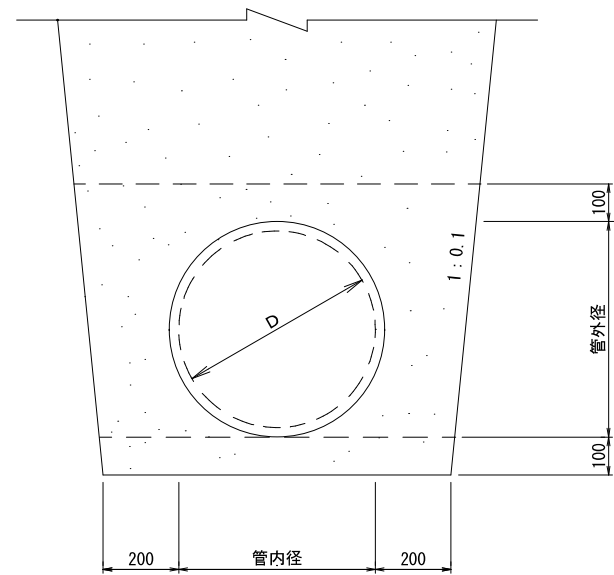


断面図(土留め工法)

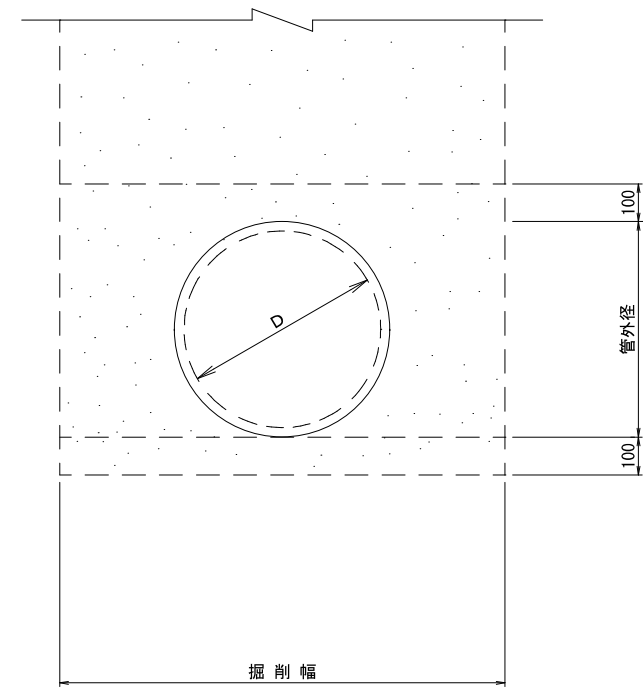

工事名	公共下水道管改築工事（第11工区）			
工事箇所	狭山市	大字水野	外地内	年度 令和8年度
図面名称	砂基礎標準図			
縮尺	図示	図面番号	9	
狭山市上下水道部下水道施設課				


1号組立マンホール標準構造図 縮尺 1:20

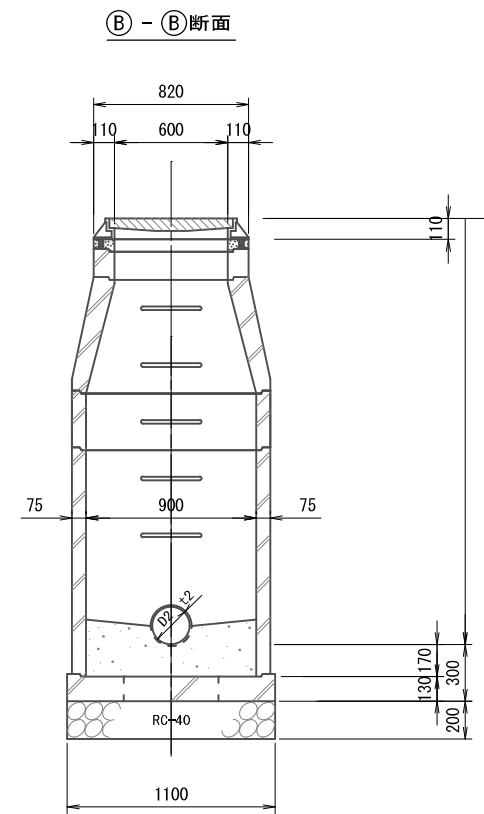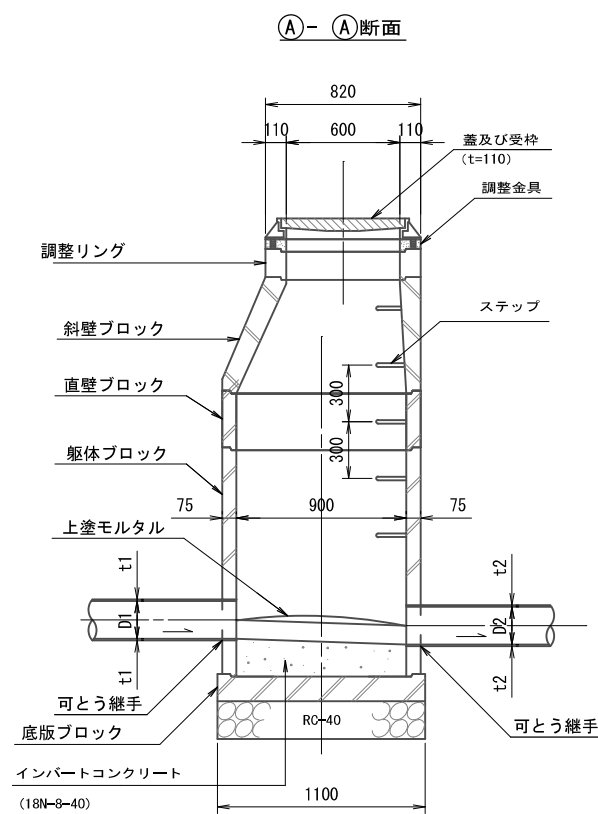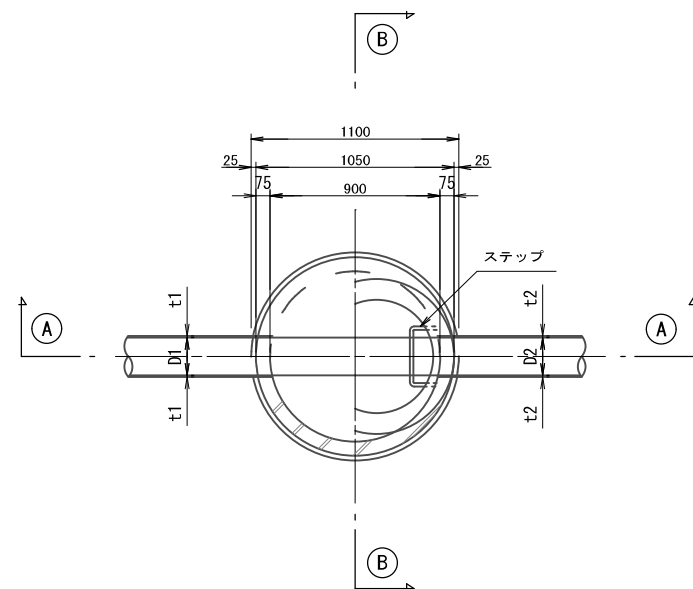

工事名	公共下水道管改築工事（第11工区）		
工事箇所	狭山市 大字水野 外地内	年度	令和8年度
図面名称	1号組立マンホール標準構造図		
縮尺	1 : 20	図面番号	10
狭山市上下水道部下水道施設課			


取付管標準構造図 縮尺 1:20

断面図

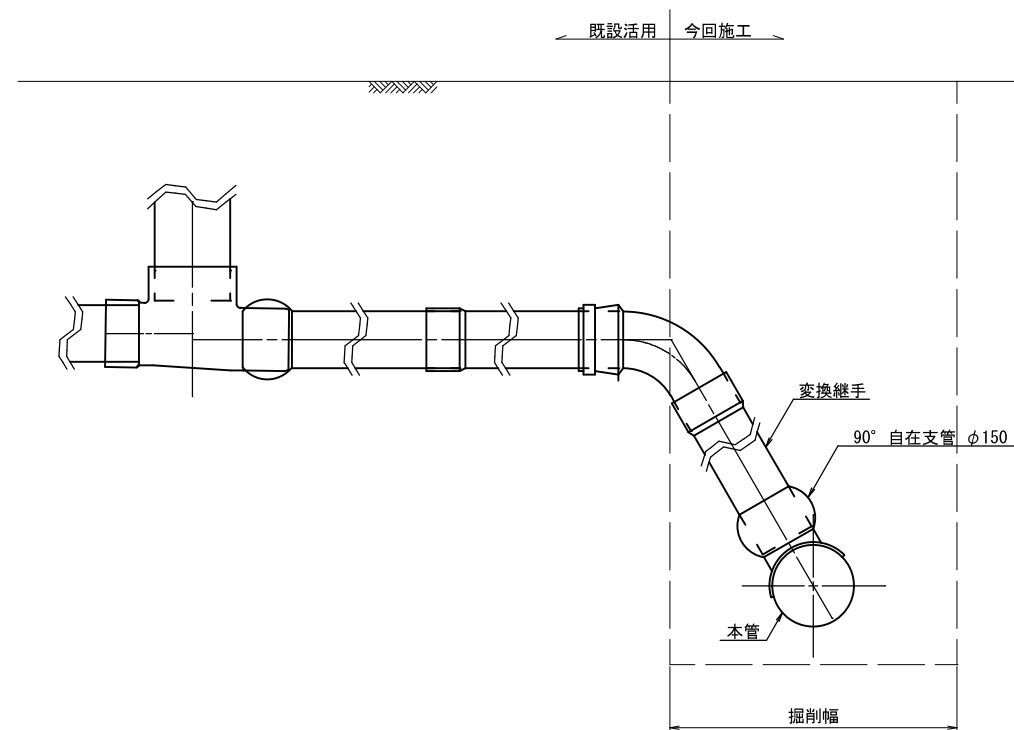

土工図 縮尺 1:20


本 管

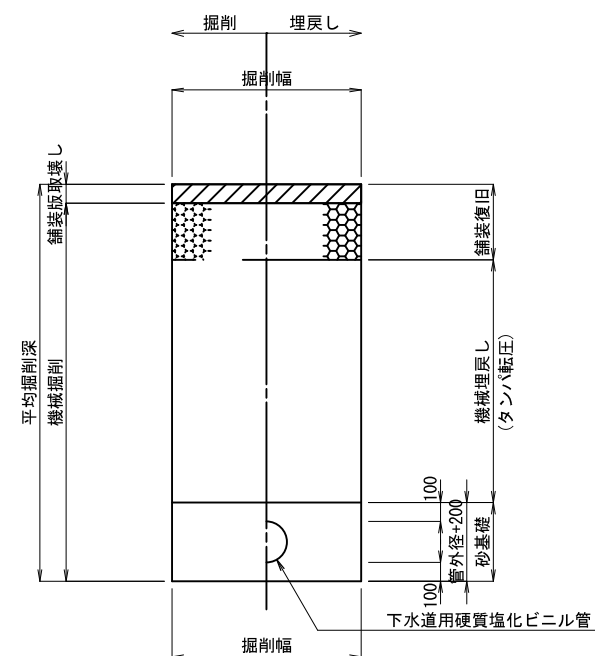


土留工標準構造図 縮尺 1:30

建込簡易土留

平面図



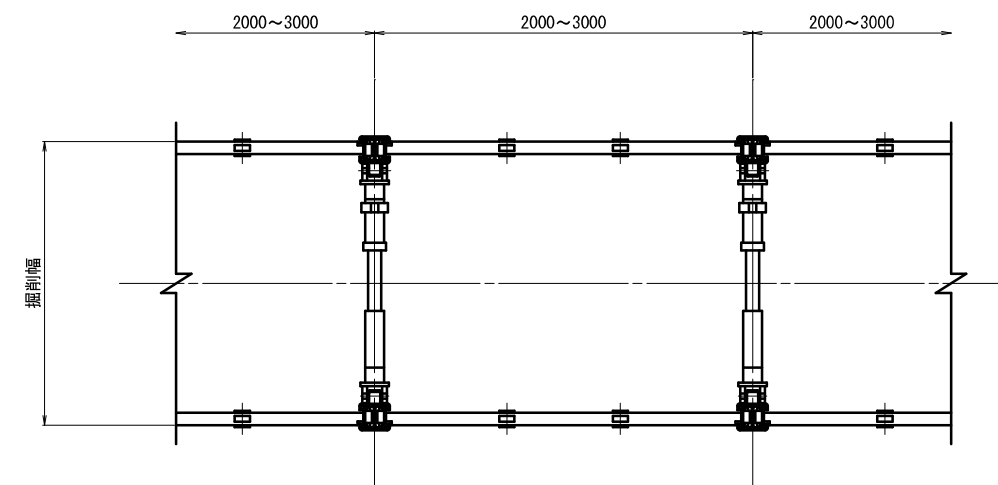


断面図

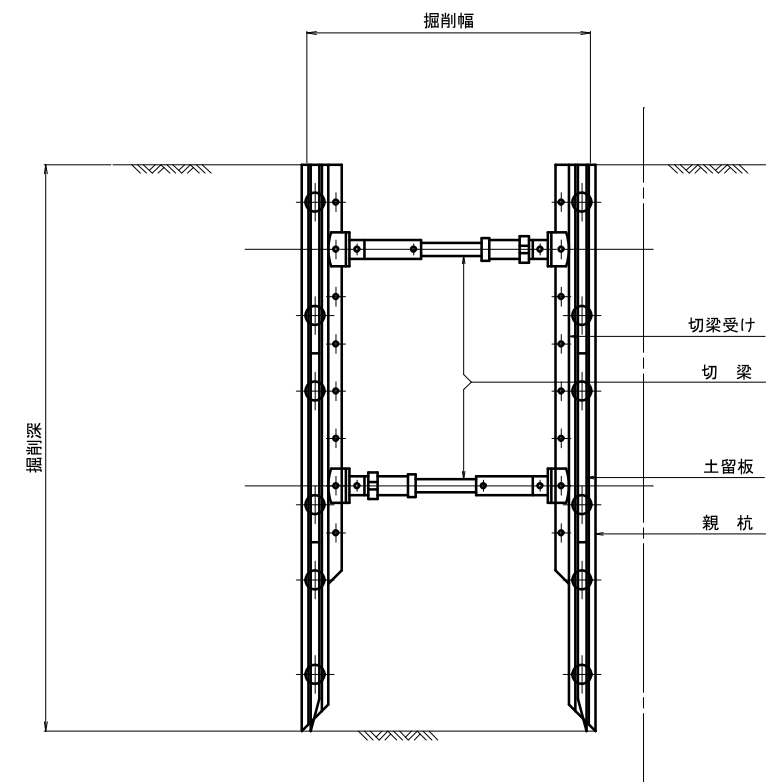

工事名	公共下水道管改築工事（第11工区）			
工事箇所	狹山市 大字水野 外地内	年度	令和8年度	
図面名称	取付管標準構造図・土留工標準構造図・土工図			
縮尺	図 示	図面番号	11	
狹山市上下水道部下水道施設課				

舗装構成図 縮尺 Free

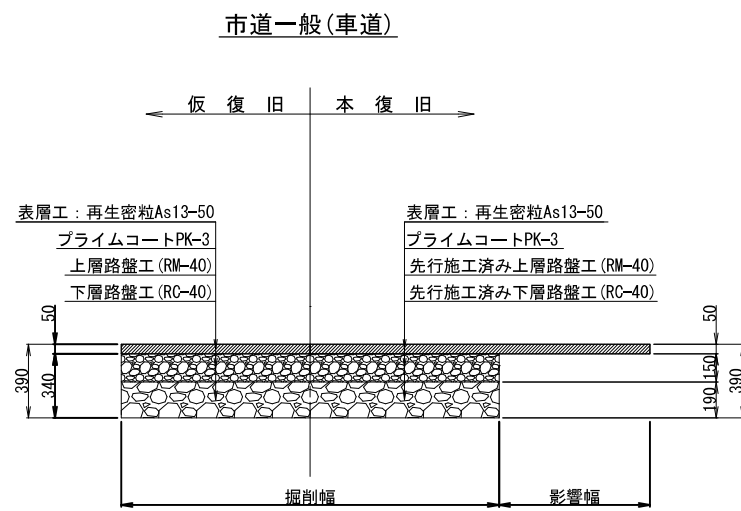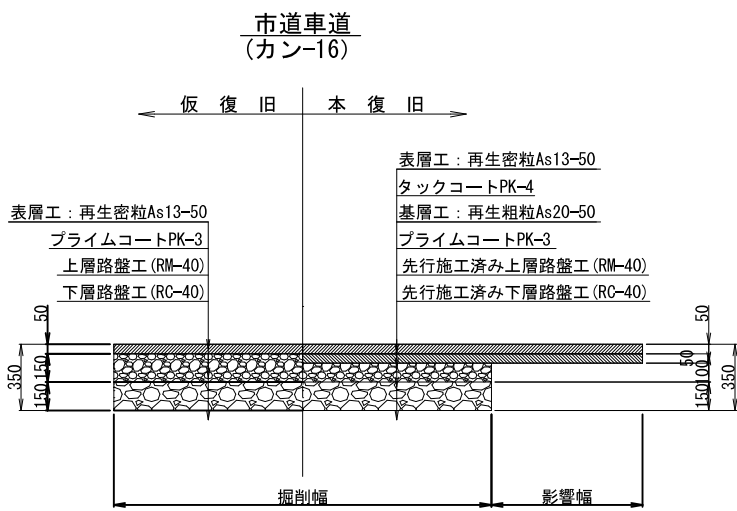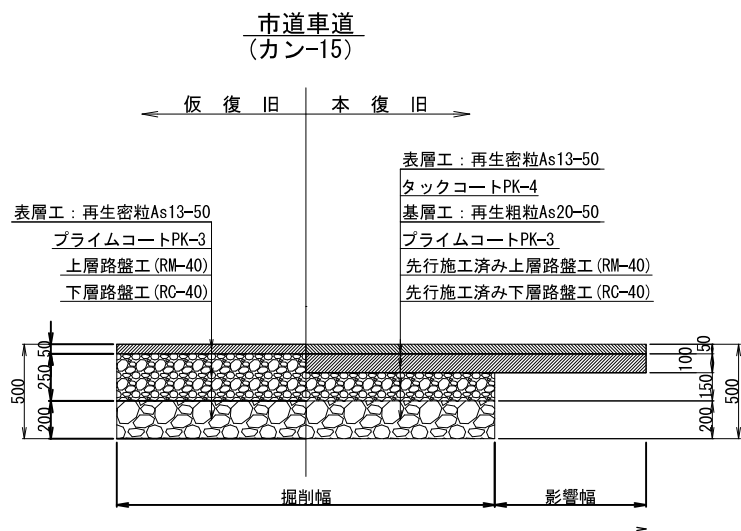

工事名	公共下水道管改築工事（第11工区）			
工事箇所	狭山市	大字水野	外地内	年度 令和8年度
図面名称	舗 装 構 成 図			
縮尺	Free	図面番号	12	
狭山市上下水道部下水道施設課				