




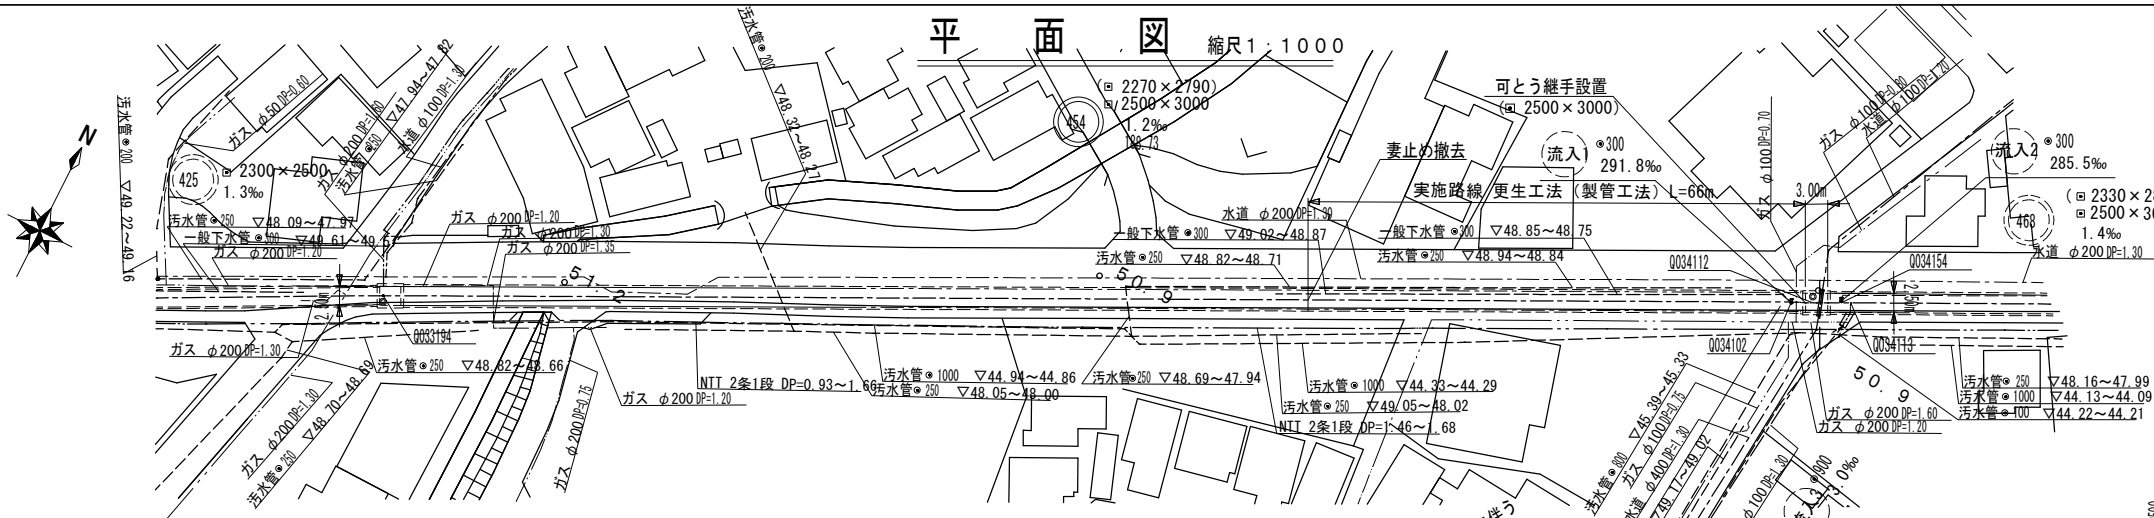

管渠更生断面図 縮尺 1:100


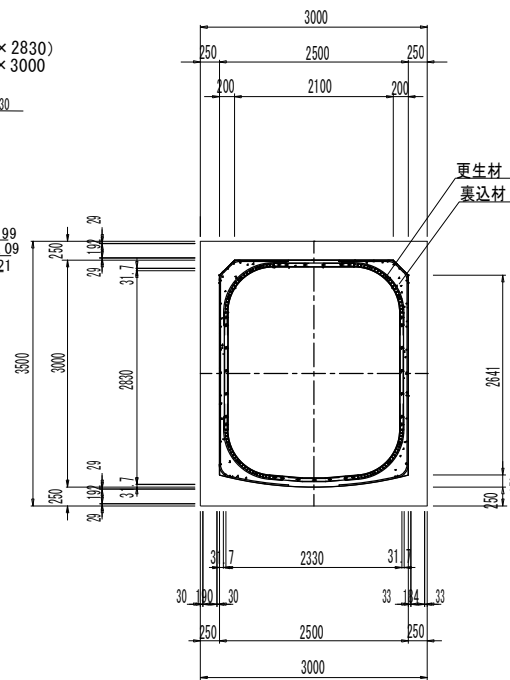


縦断面図 縮尺 縦 1:100 横 1:1000

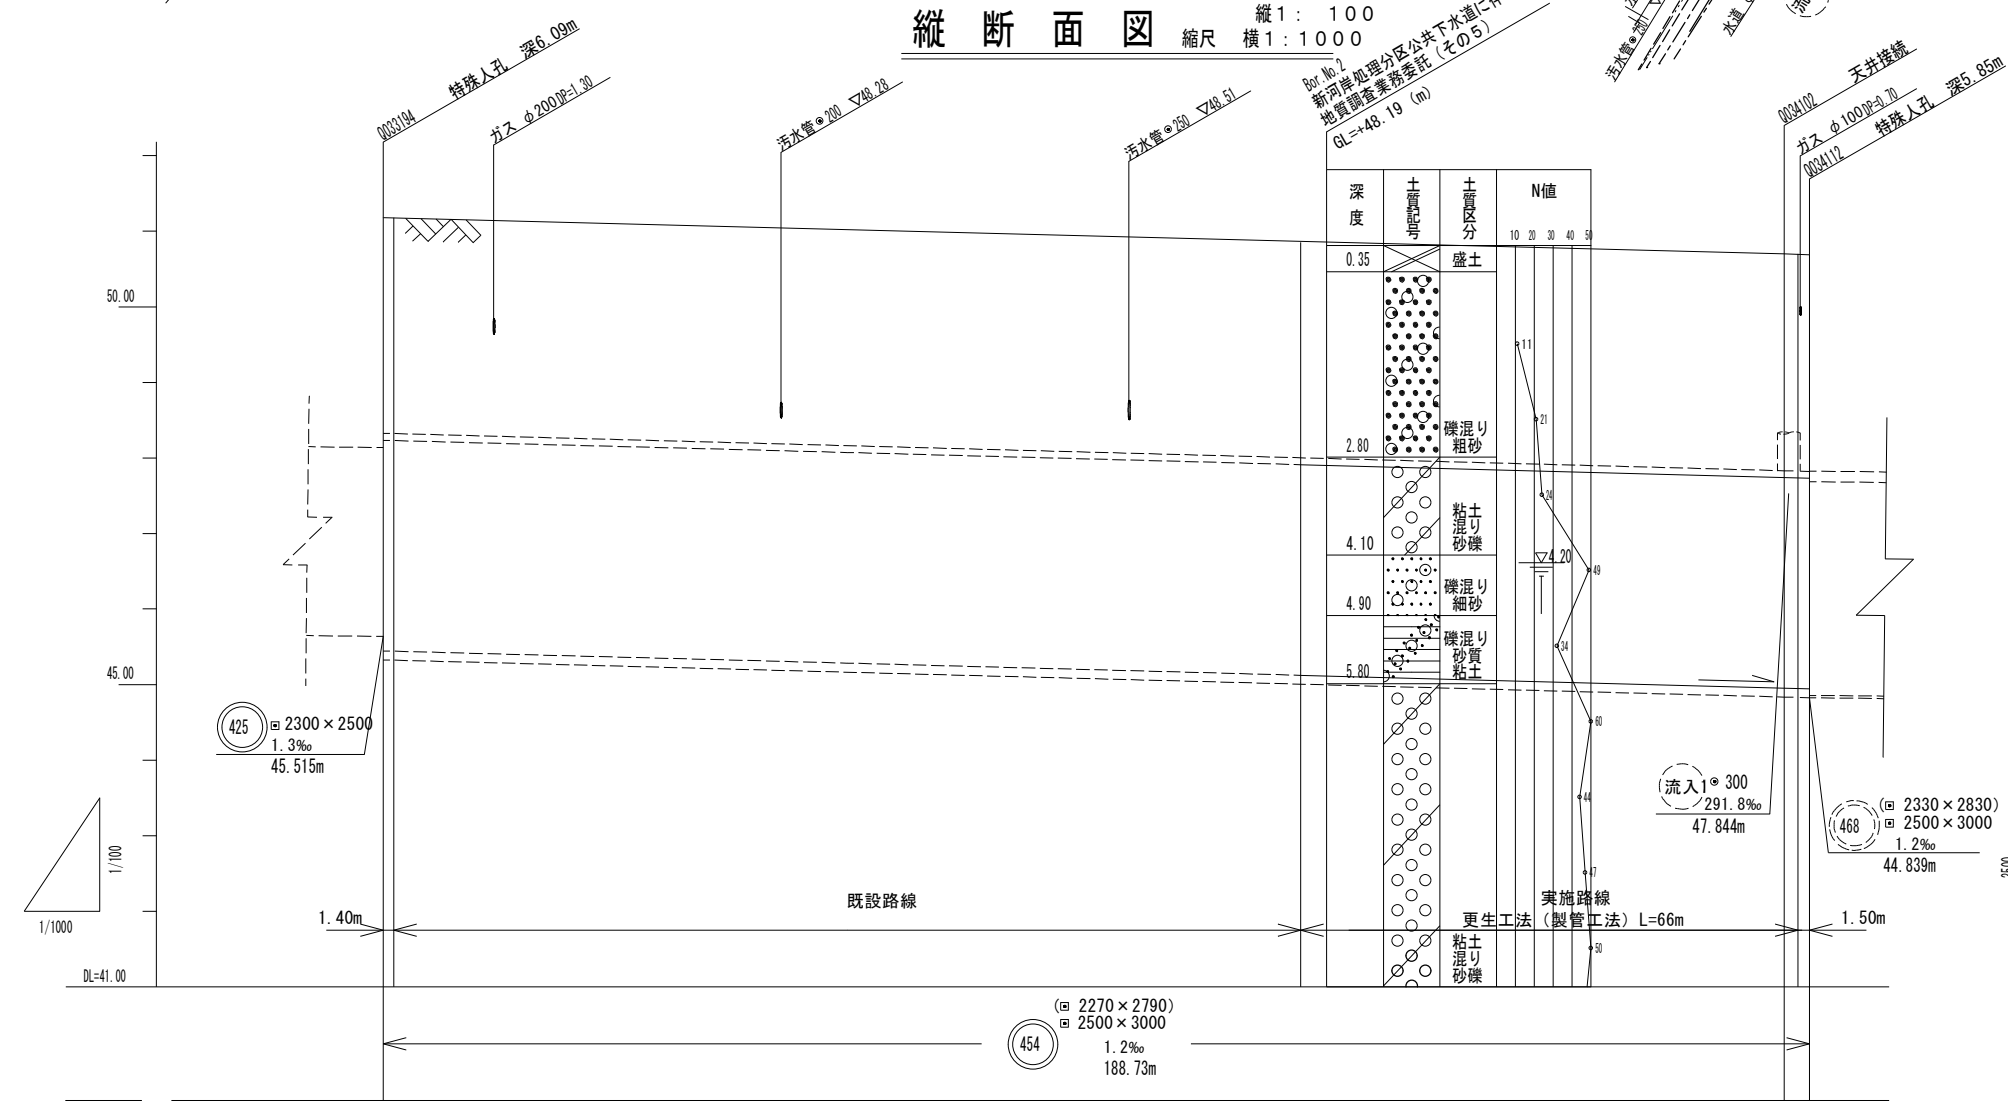

既設管渠断面図 縮尺 1:100

(参考図)

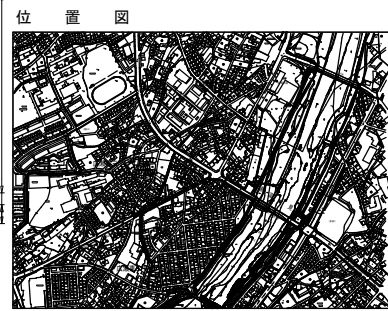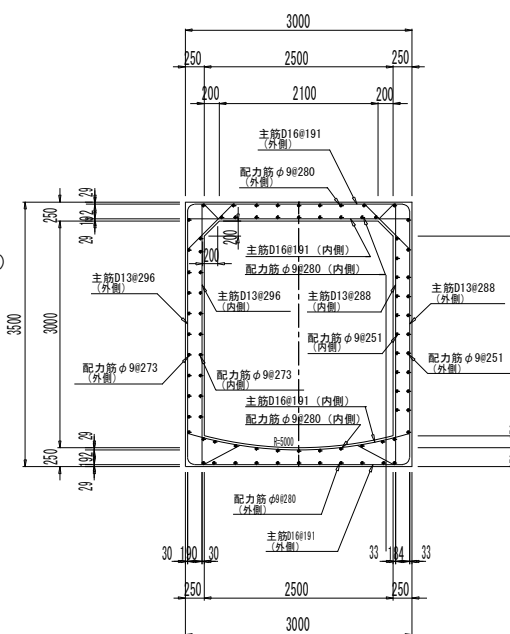

管路番号			
454			


地盤高 (m)	51.17	50.70	50.69
土盛り (m)	2.94	2.60	2.60
管底高 (m)	45.078	44.853	44.839
追加距離 (m)	0.00	185.39	185.73
単距離 (m)	0.00	185.39	3.34
測点	003194	003402	003412

※ () 内は更生後の数値


工 事 名	下川原雨水管耐震化工事 (第3工区)		
工 事 場 所	狭山市 広瀬東三丁目 地内	年 度	令和8年度
図 面 名 称	平面図・縦断面図・管渠更生断面図	縮 尺	図示
図面番号	1/2	狭山市上下水道部下水道施設課	

耐震継手図（参考図）
矩形きょ用可とう継手（後付けタイプ）


平面図 縮尺 1:60

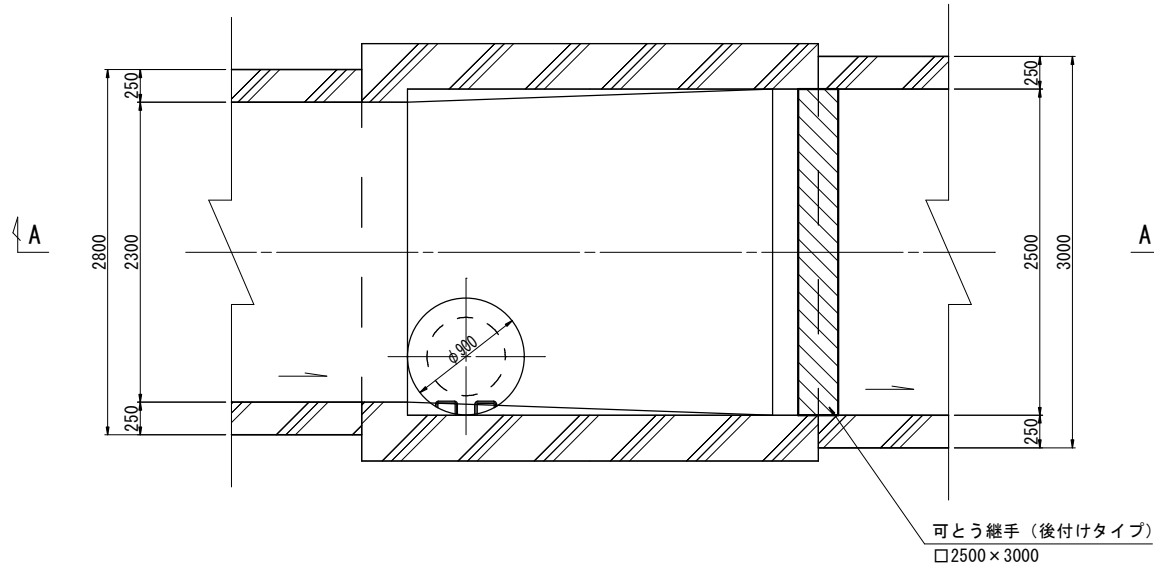


アンカー配置図 縮尺 1:60

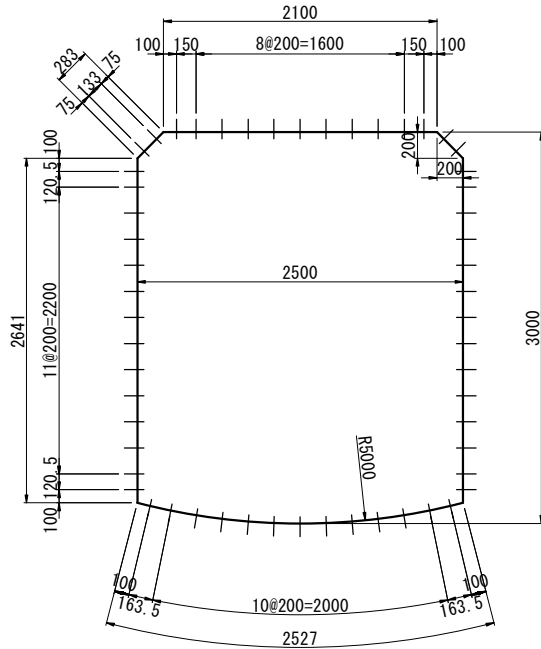


押え板配置図 縮尺 1:60

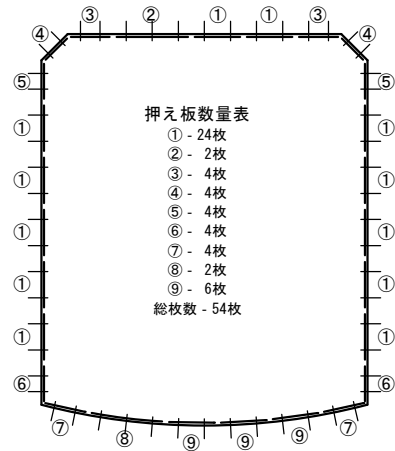




可とう継手詳細図 縮尺 1:10

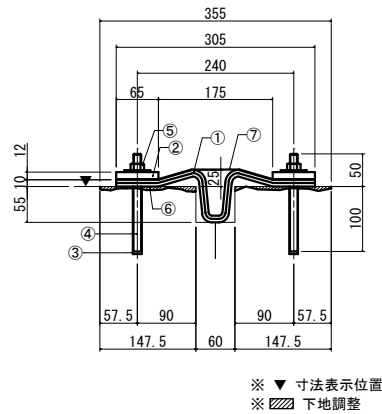

A-A縦断面図 縮尺 1:60

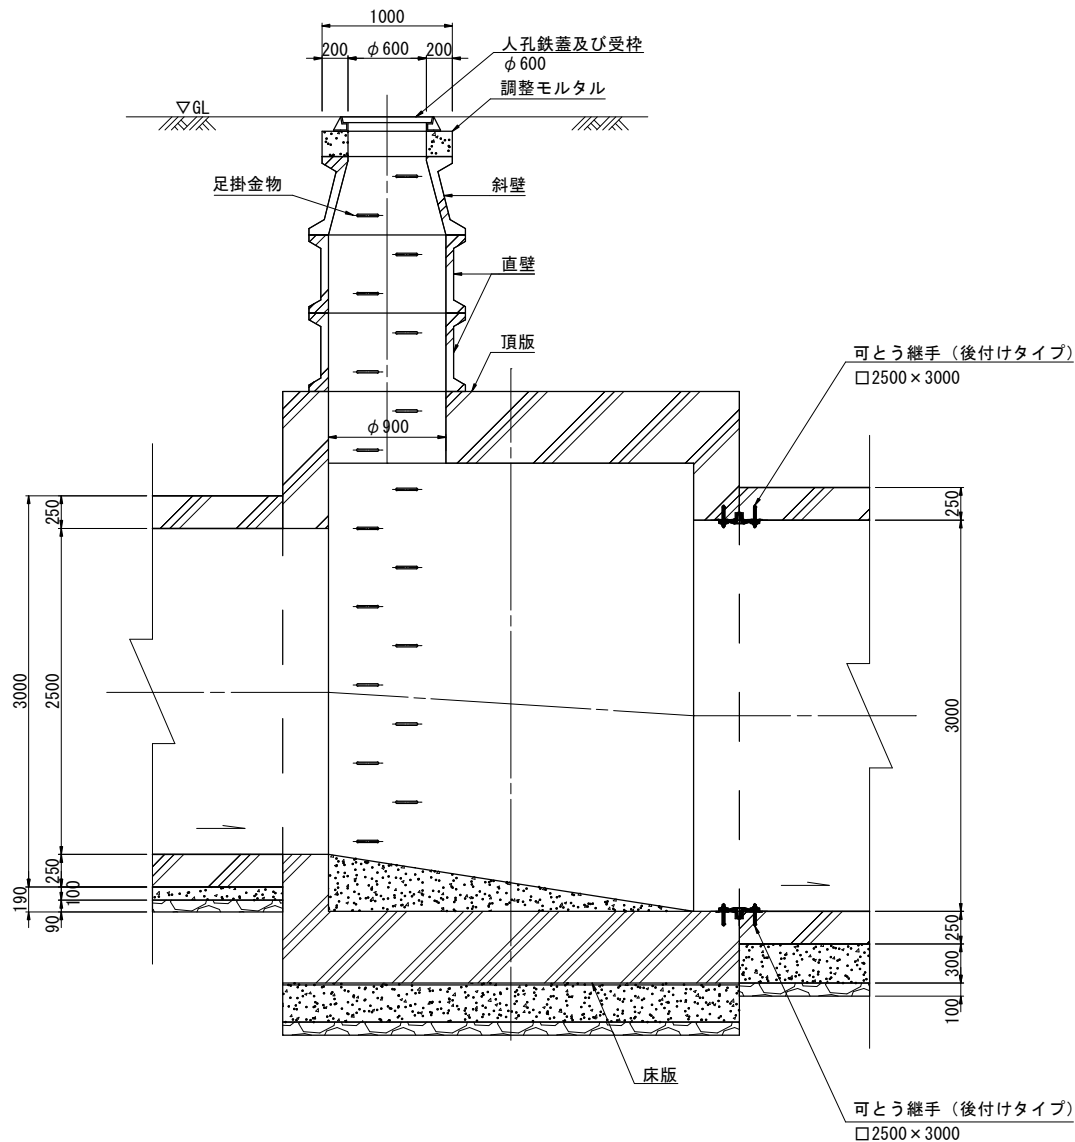

押え板加工図 縮尺 1:10

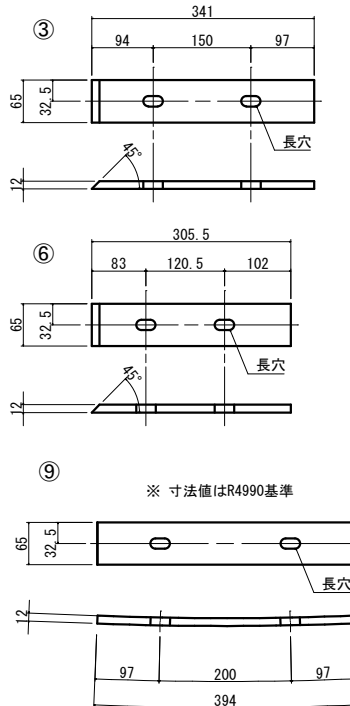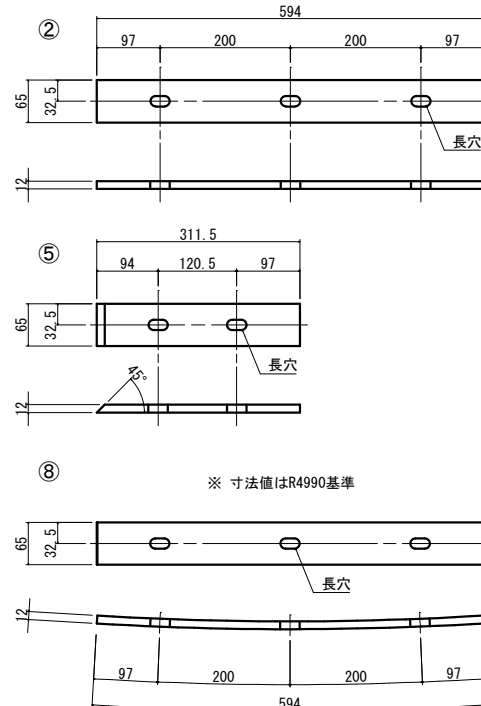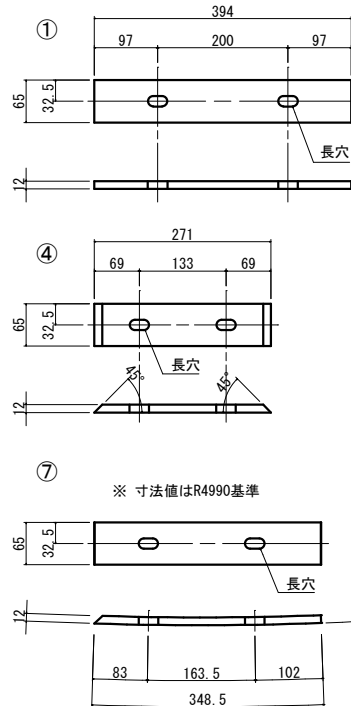

材料表

番号	名称	寸法	材質	単位	数量	備考
1	伸縮ゴム	t=10, H=80, W=305		m	10.48	補強繊維入り
2	押え板	t=12, W=65	SUS304	m	20.96	長穴加工
3	ケミカルアンカー	M12用		本	112	
4	アンカーボルト	M12用, L=150	SUS304	本	112	200ピッチ以下
5	ナット, ワッシャ	M12用	SUS304	セット	112	ワッシャ外径φ40, t=3
6	スパンシーล	t=4, W=50	ブチルゴム	m	20.96	
7	保護シート	t=1, W=315		m	10.48	

性能表

許容伸長量	100mm
許容沈下量	100mm
耐水圧	0.10MPa

工事名	下川原雨水管耐震化工事（第3工区）		
工事場所	狭山市 広瀬東三丁目	地内	令和8年度
図面名称	耐震継手図（参考図）	縮尺	Free
図面番号	2/2	狭山市役所上下水道部下水道施設課	