



位置図 縮尺 1:10000
狹山市

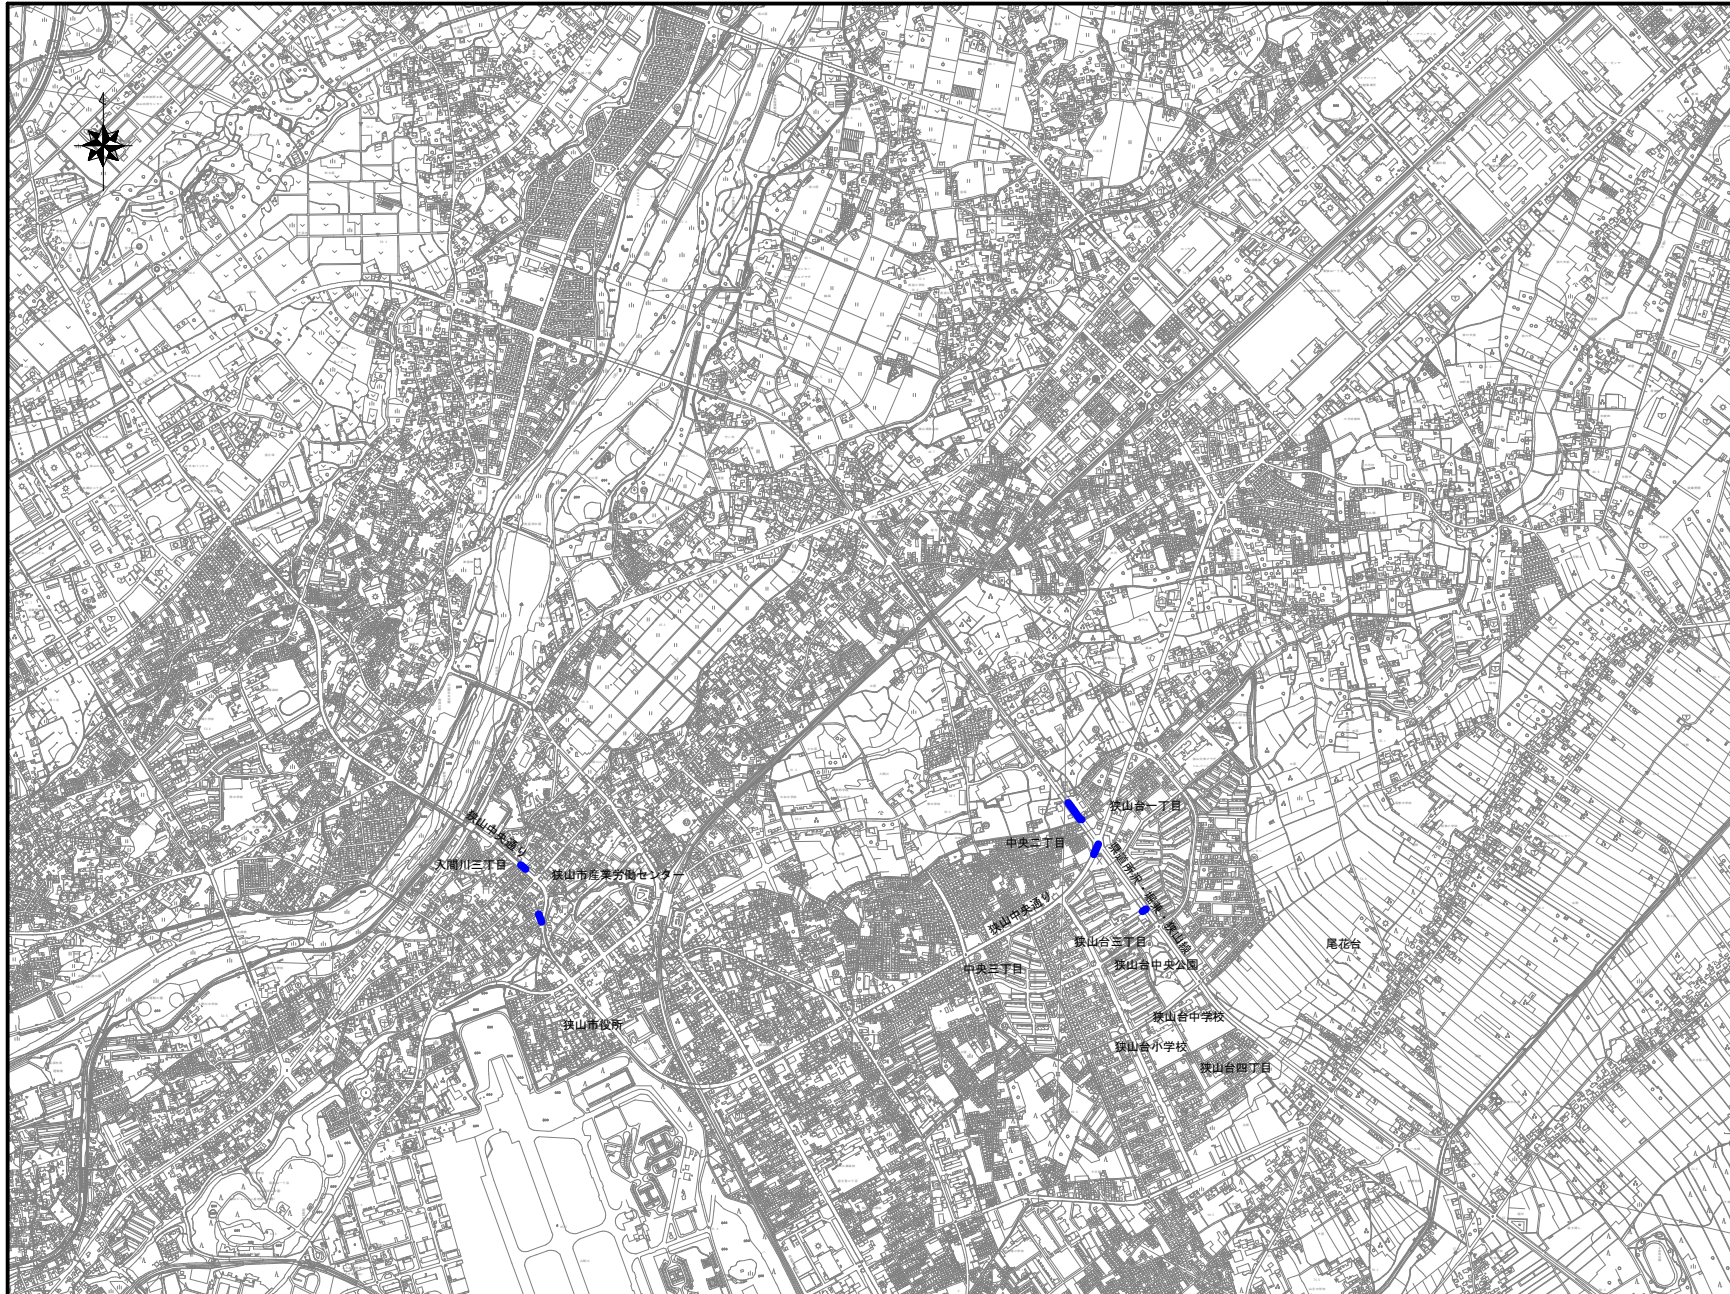


工事名	公共下水道管改築工事(第12工区)		
工事箇所	狹山市入間川三丁目外地内	年度	令和8年度
図面名称	位置図		
縮尺	1:10000	図面番号	1/5
狹山市上下水道部下水道施設課			

系統図(1) 縮尺 1:2500
狭山市

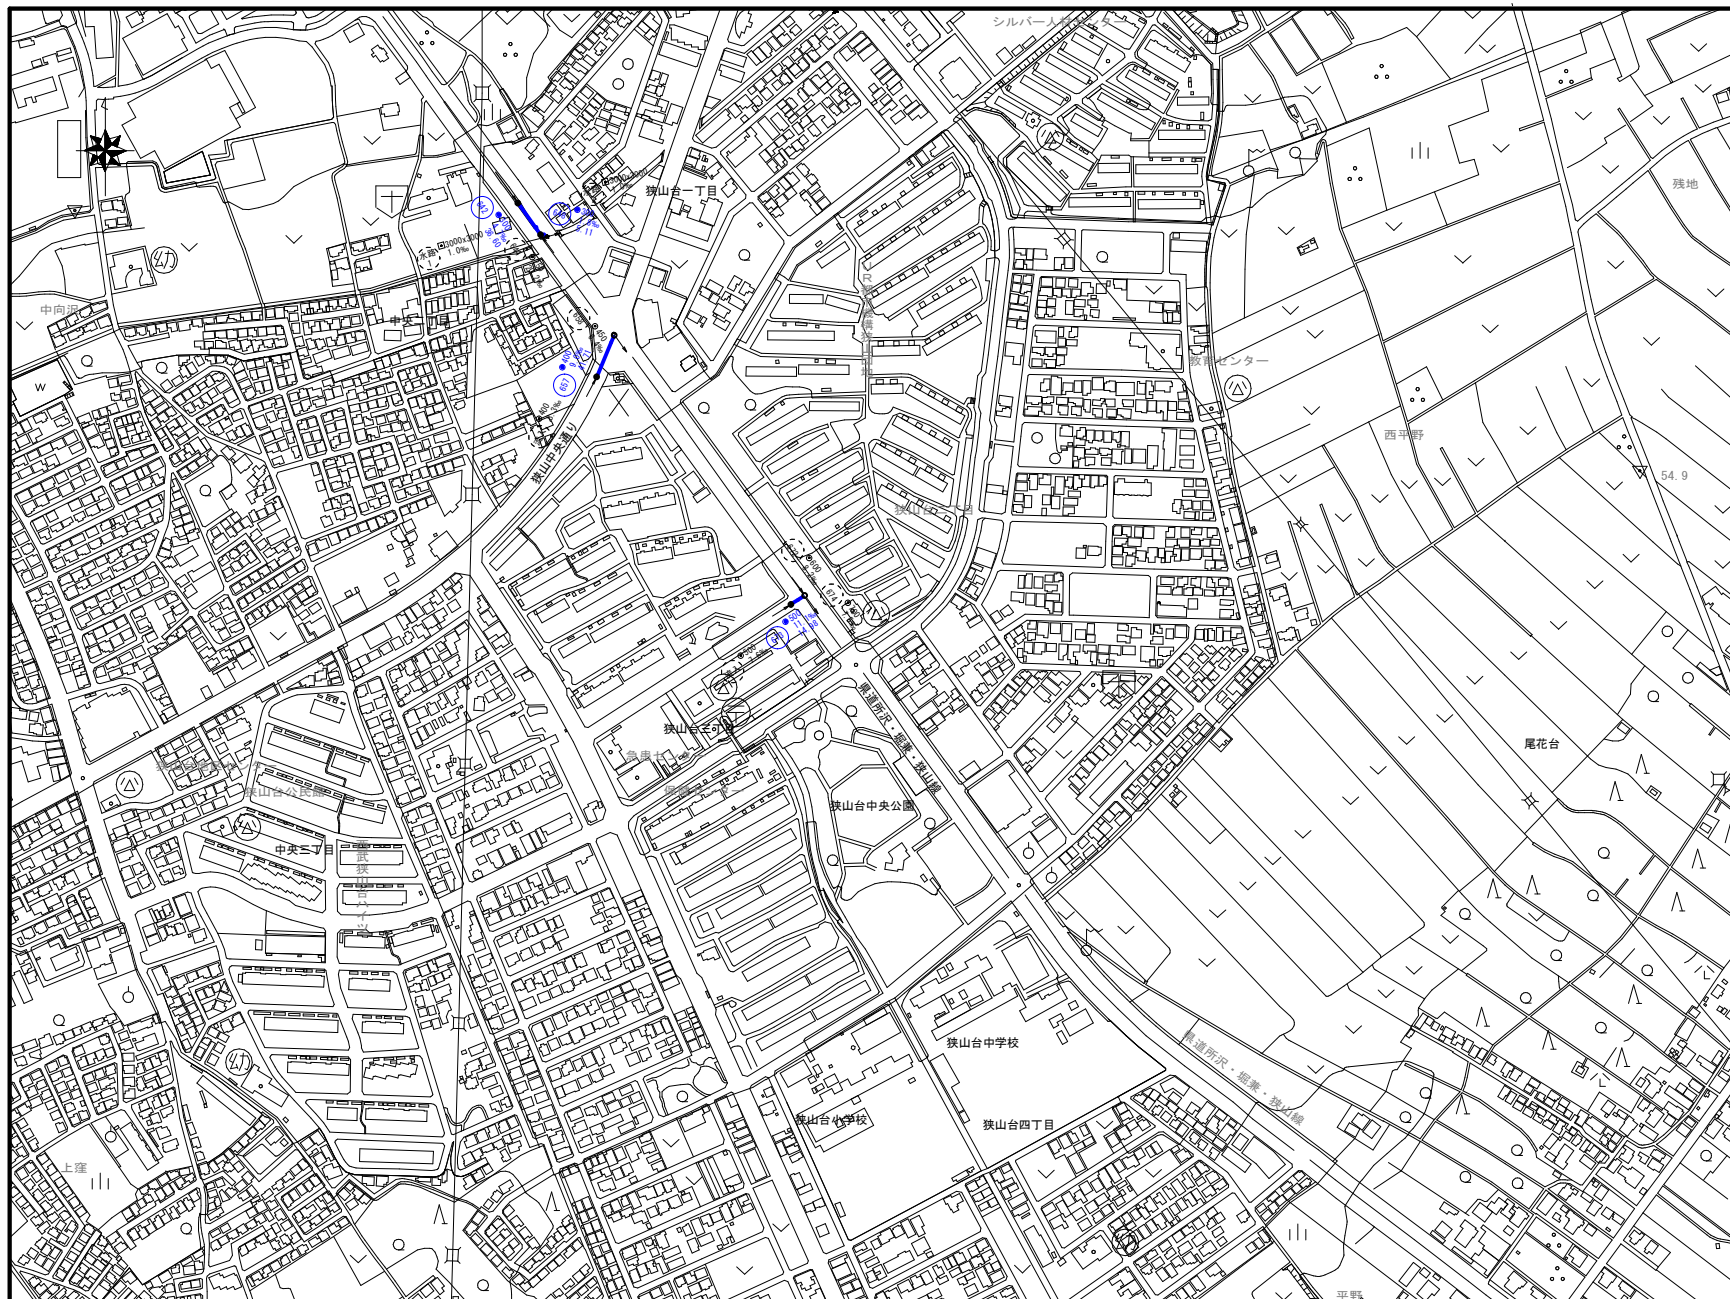

工事名	公共下水道管改築工事(第12工区)		
工事箇所	狭山市入間川三丁目外地内	年度	令和8年度
図面名称	系統図(1)		
縮尺	1:2500	図面番号	2/5
狭山市上下水道部下水道施設課			


系 統 図 (2) 縮尺 1:2500 狭 山 市

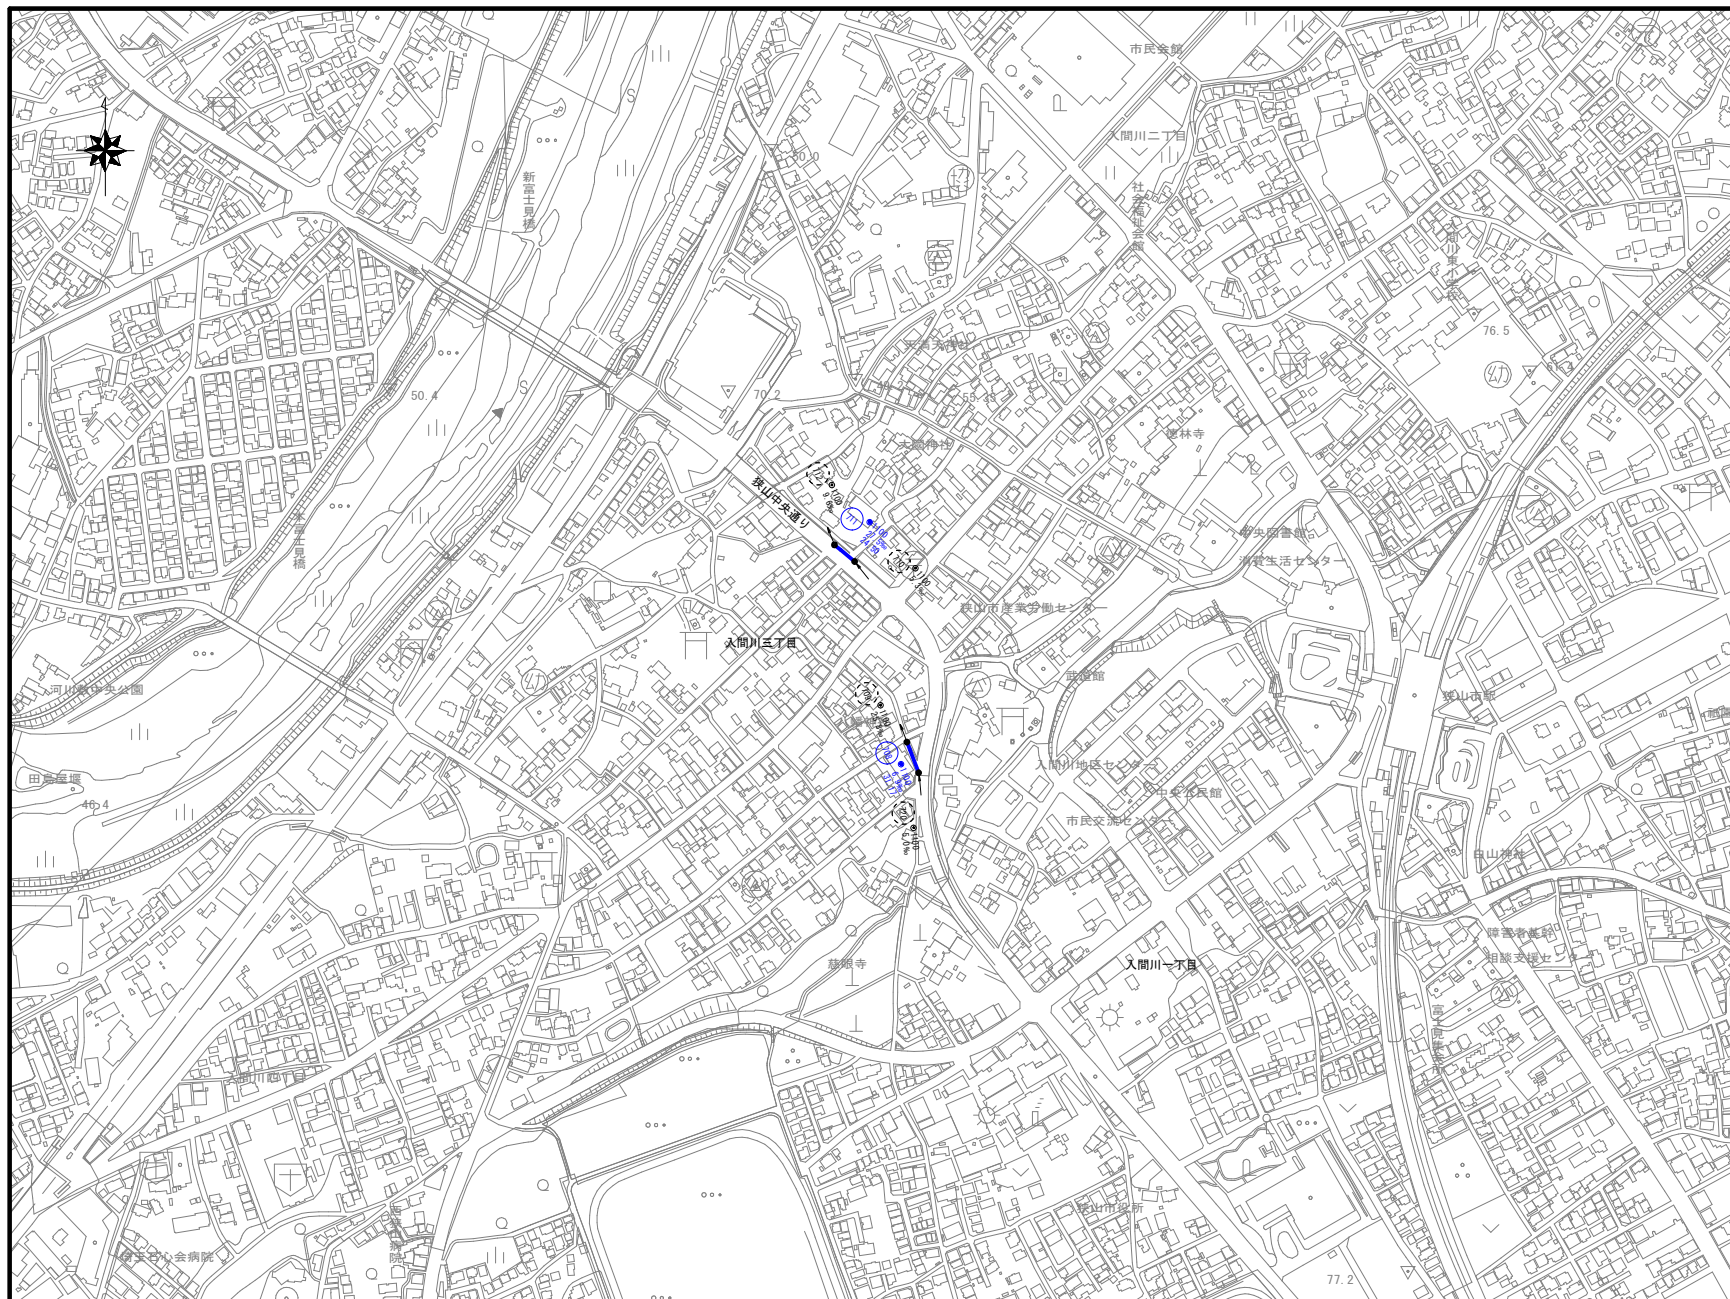

工事名	公共下水道管改築工事(第12工区)		
工事箇所	狭山市入間川三丁目外地内	年度	令和8年度
図面名称	系 統 図 (2)		
縮尺	1:2500	図面番号	3/5
狭山市上下水道部下水道施設課			


平面図 縮尺 1:500

狭山市

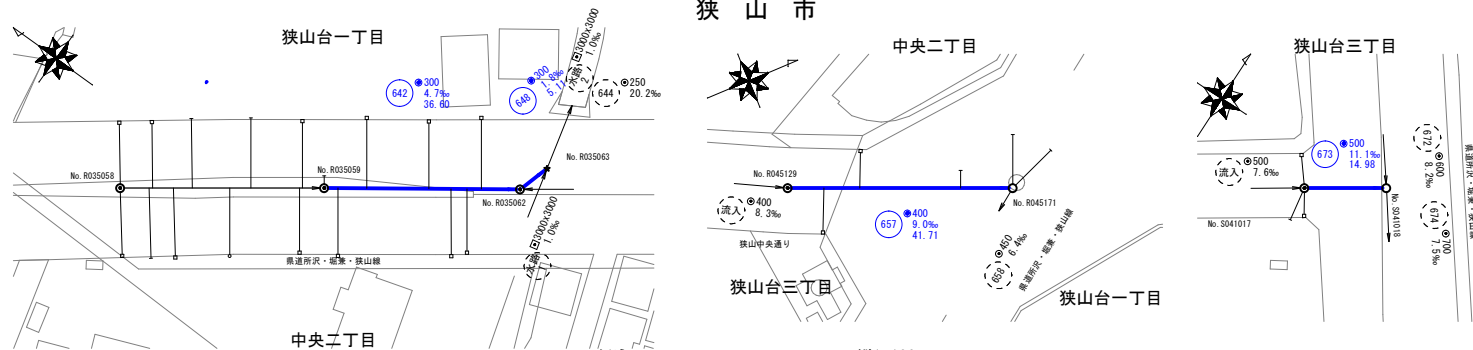


更生断面図 縮尺 1:20

参考図

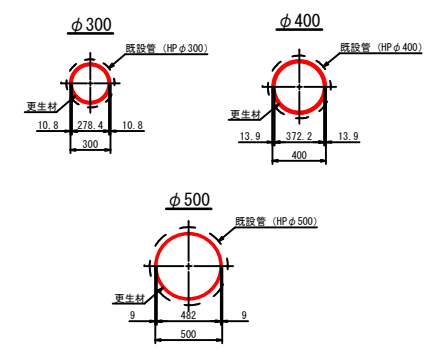


縦断面図 縮尺 縦1:100 横1:500

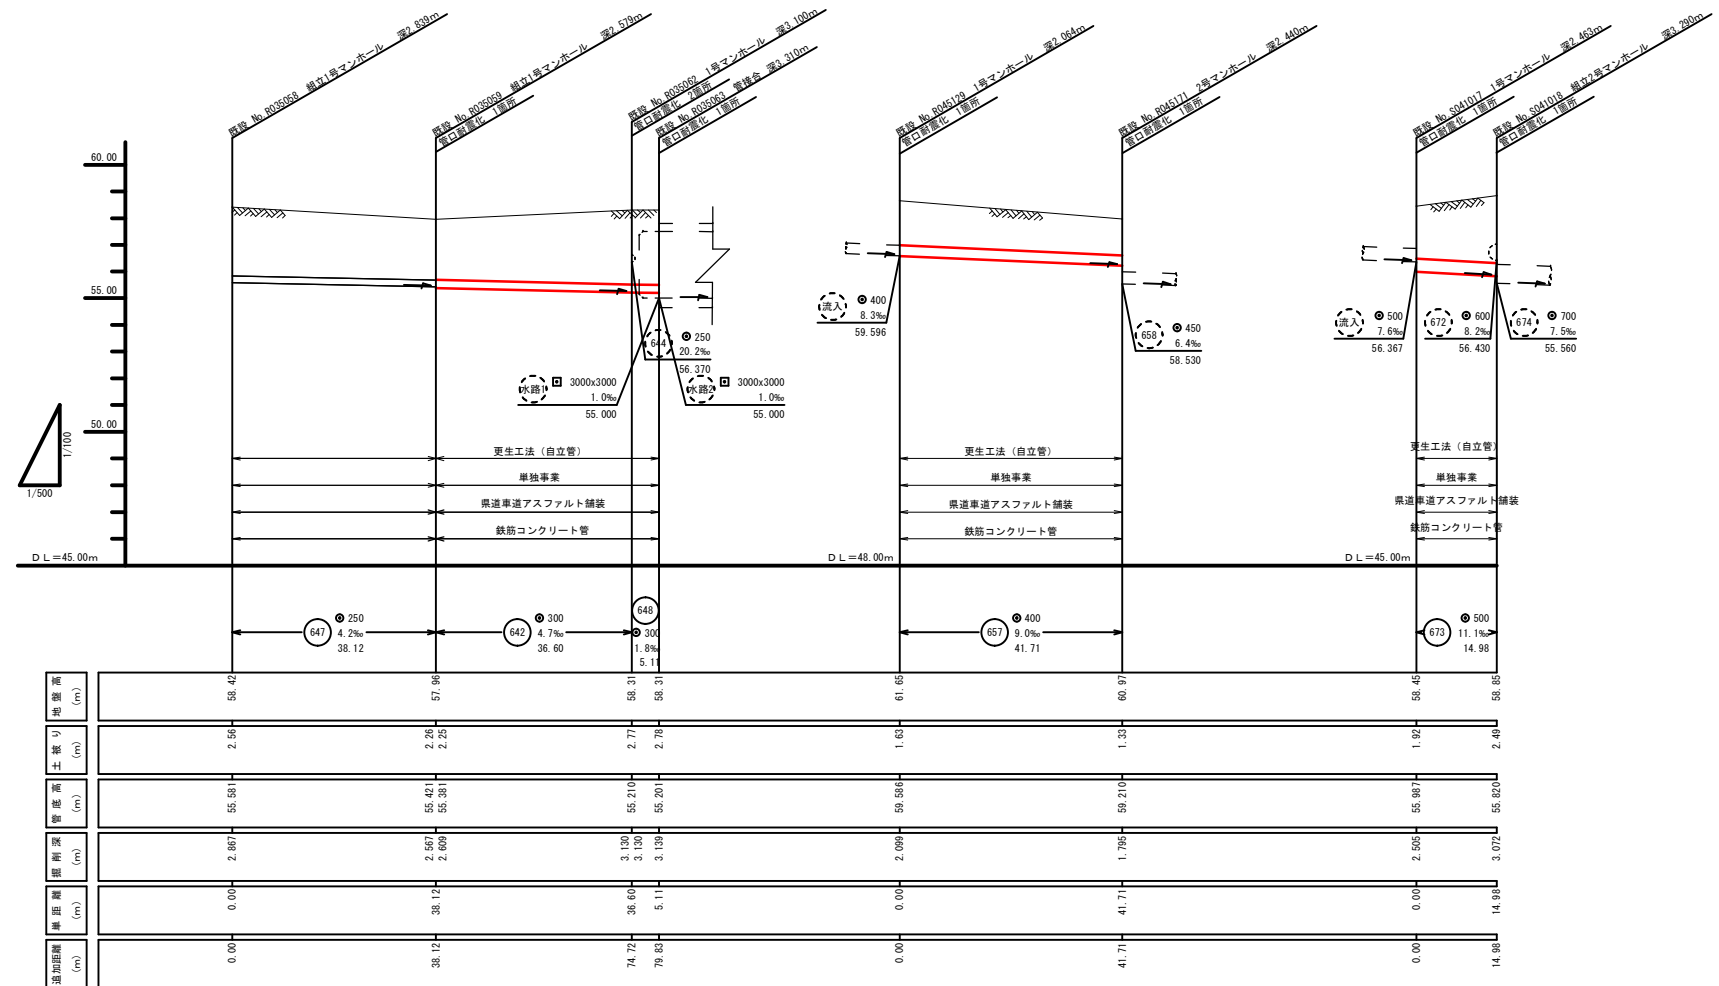

工事名	公共下水道管改築工事(第12工区)		
工事箇所	狭山市入間川三丁目外区内	年度	令和8年度
図面名称	平面図・縦断面図・更生断面図		
縮尺	図示	図面番号	4/5
狭山市上下水道部下水道施設課			

狭山市

 


縮尺 縱1:100
橫1:500



通高正距 (m)	垂直距離 (m)	掘削深度 (m)	掘削土量 (m ³)	掘削土量 (m ³)	掘削土量 (m ³)
0.00	0.00	4.364	55.994	3.00	60.27
31.17	31.17	2.628	55.780	1.35	58.32
0.00	0.00	4.488	51.180	3.22	55.59
24.50	24.50	4.902	50.506	2.67	55.79

参考図

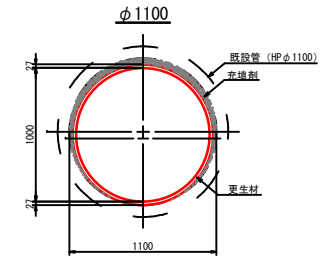

工事名	公共下水道管改築工事(第12工区)		
工事箇所	狭山市人間川三丁目外地区	年度	令和8年度
図面名称	平面図・縦断面図・更生断面図		
縮尺	図 示	図面番号	5/5
狭山市上下水道部下水道施設課			