



No. 22 特殊人孔耐震補強対策図 縮尺 1 : 50

(参考図)


平面図

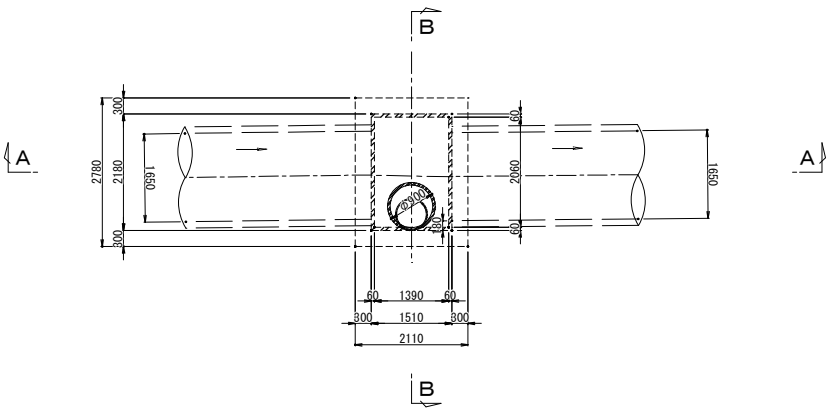


補強材断面図

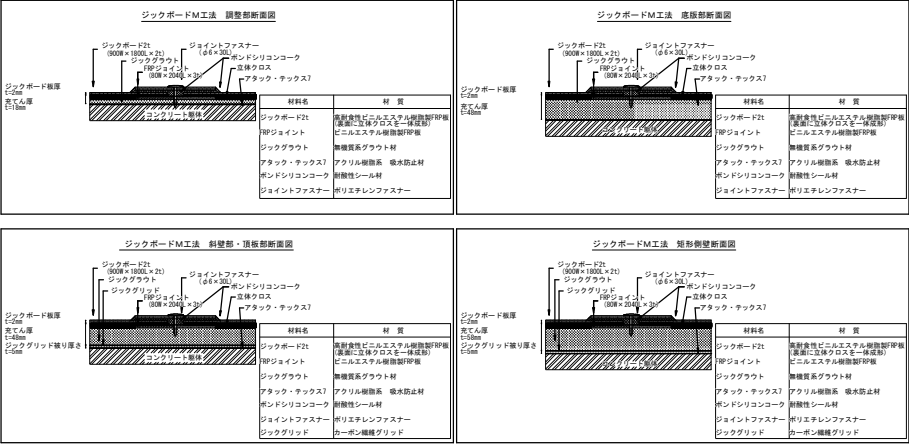



A-A断面図

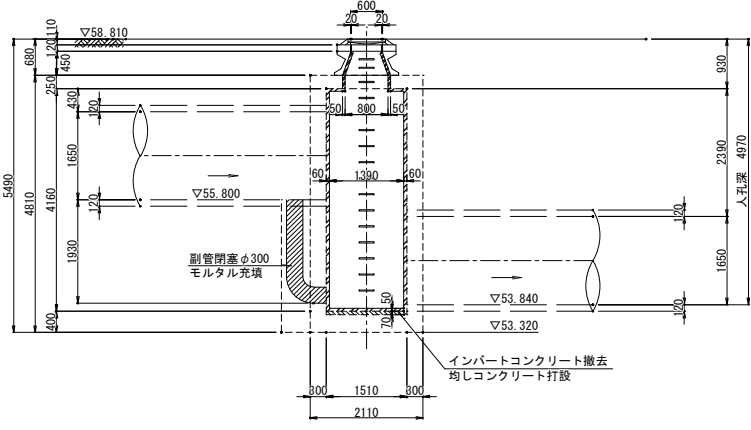

B-B断面図

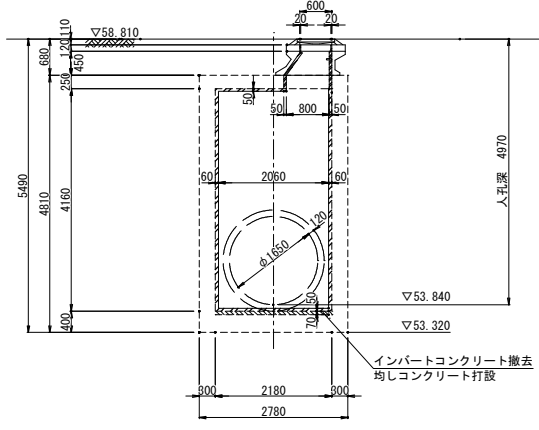


管口処理工

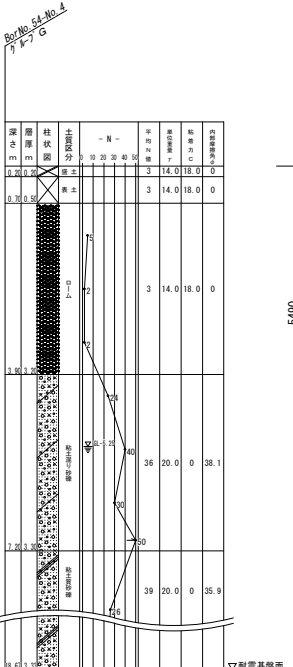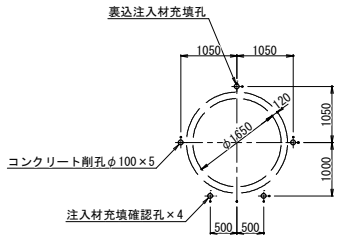


工 事 名	今宿雨水管人孔部改築工事 (第3工区)		
工事箇所	狭山市八瀬台一丁目 地内	年度	R 8
図 面 名	No. 22 特殊人孔耐震補強対策図 (参考図)		
縮 尺	1 : 50	図面番号	1 / 2
狭 山 市 上 下 水 道 部 下 水 道 施 設 課			

No. 23 特殊人孔耐震補強対策図 縮尺 1:50
(参考図)


平面図

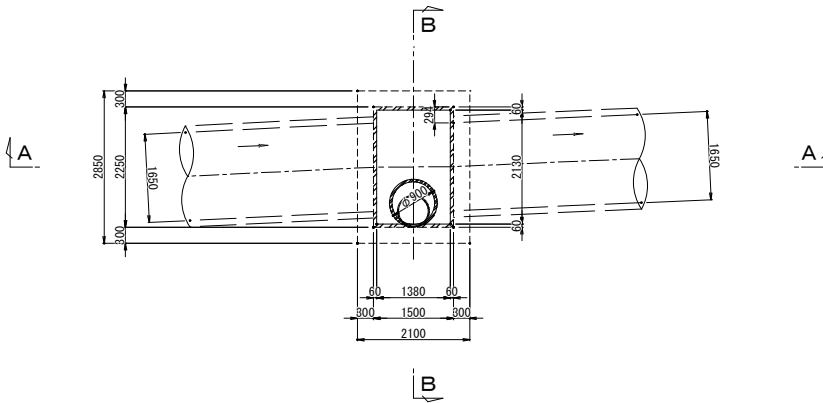


補強材断面図

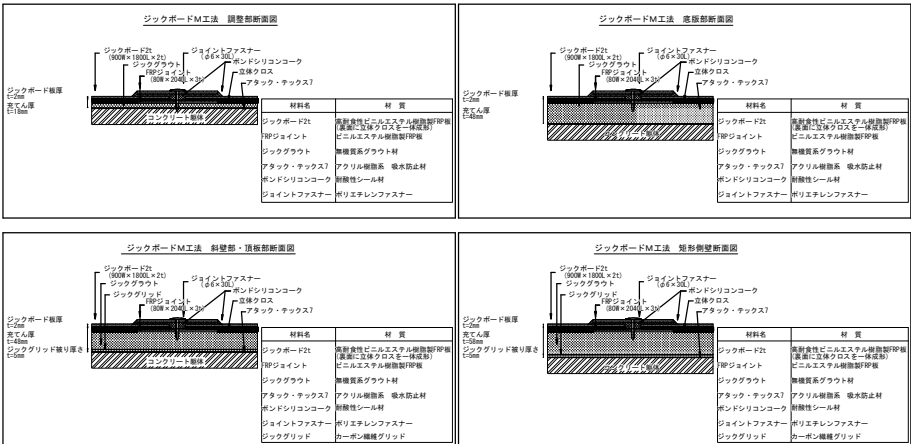



A-A断面図

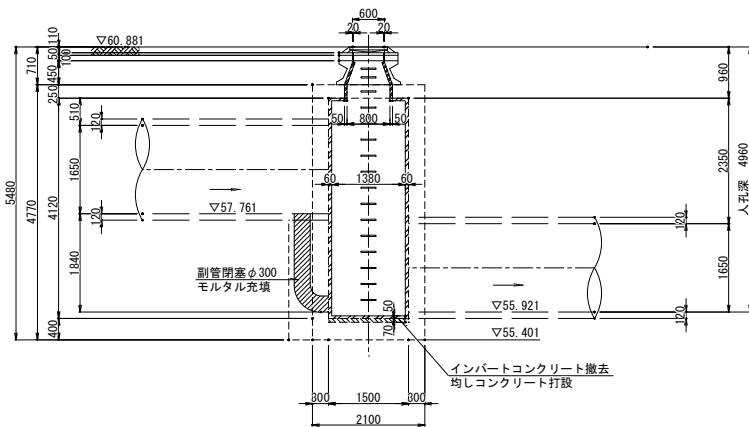

B-B断面図

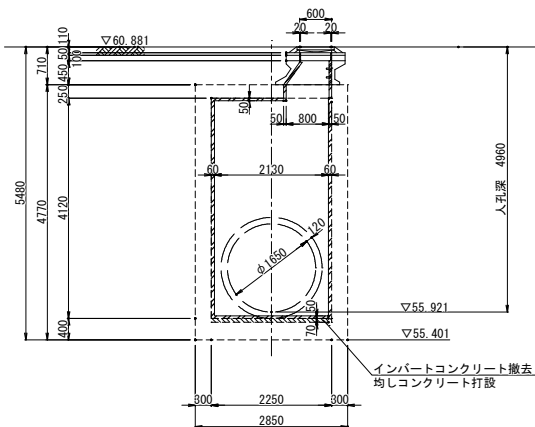

管口処理工

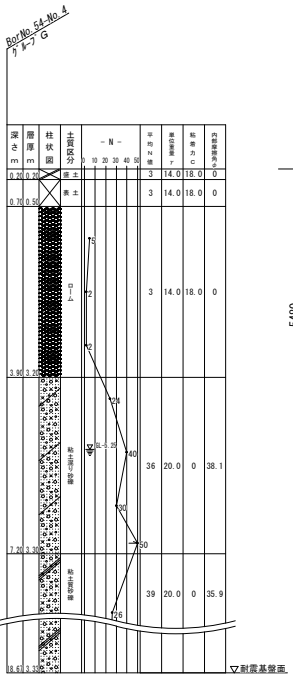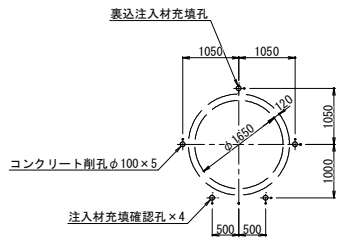

工 事 名	今宿雨水管人孔部改築工事（第3工区）		
工事箇所	狭山市広瀬台一丁目 地内	年度	R 8
図 面 名	No. 23 特殊人孔耐震補強対策図（参考図）		
縮 尺	1:50	図面番号	2 / 2
狭 山 市 上 下 水 道 部 下 水 道 施 設 課			