



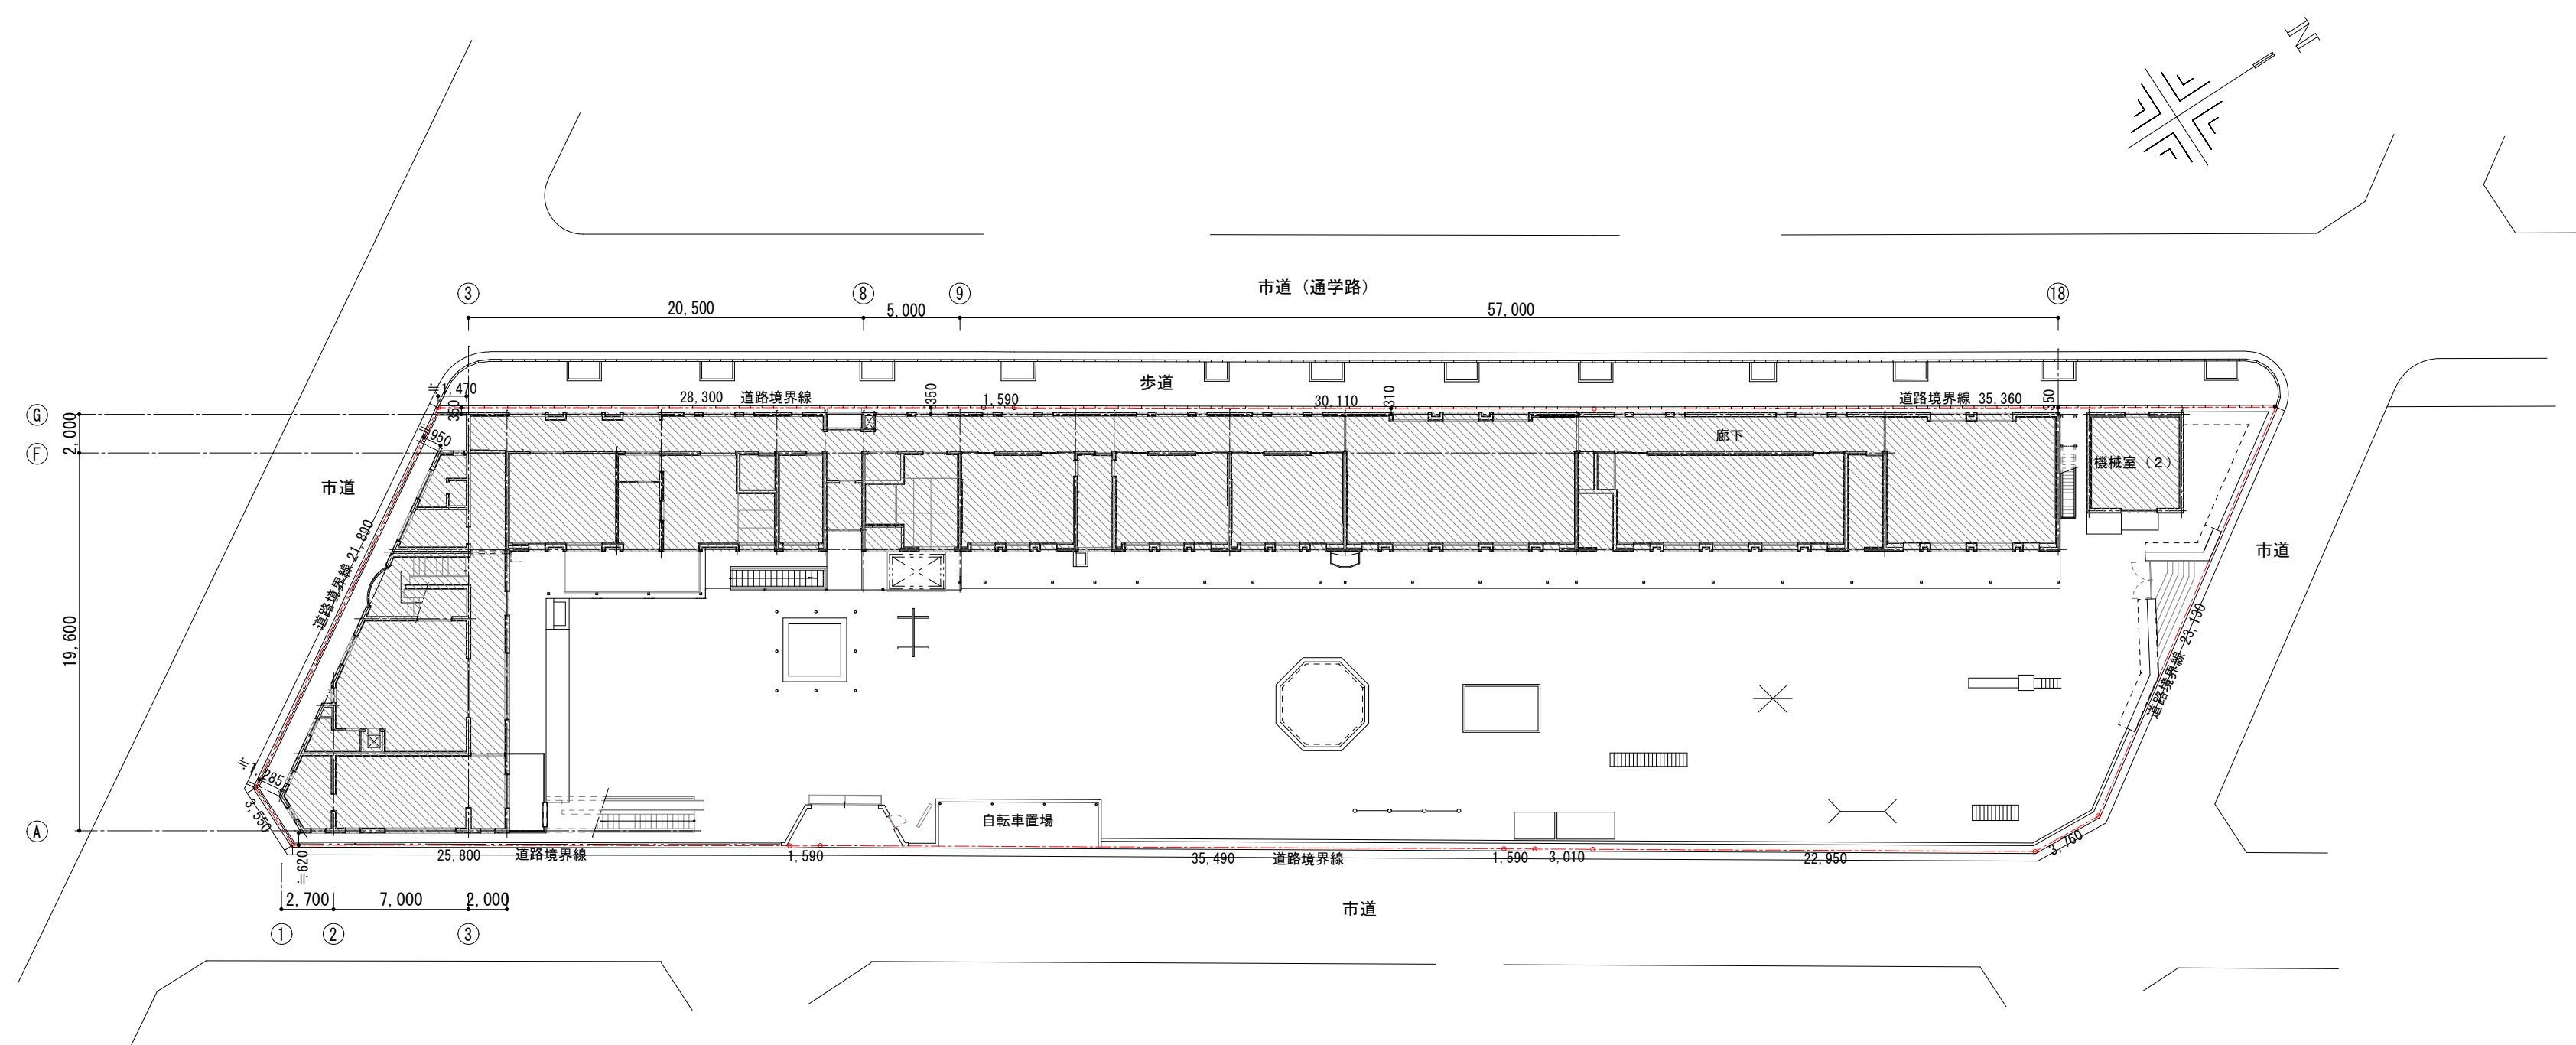

工事場所 狹山市大字水野632番地41

		図面名 案内図・配置図	
縮尺 S=1/200 (A2)		日付	

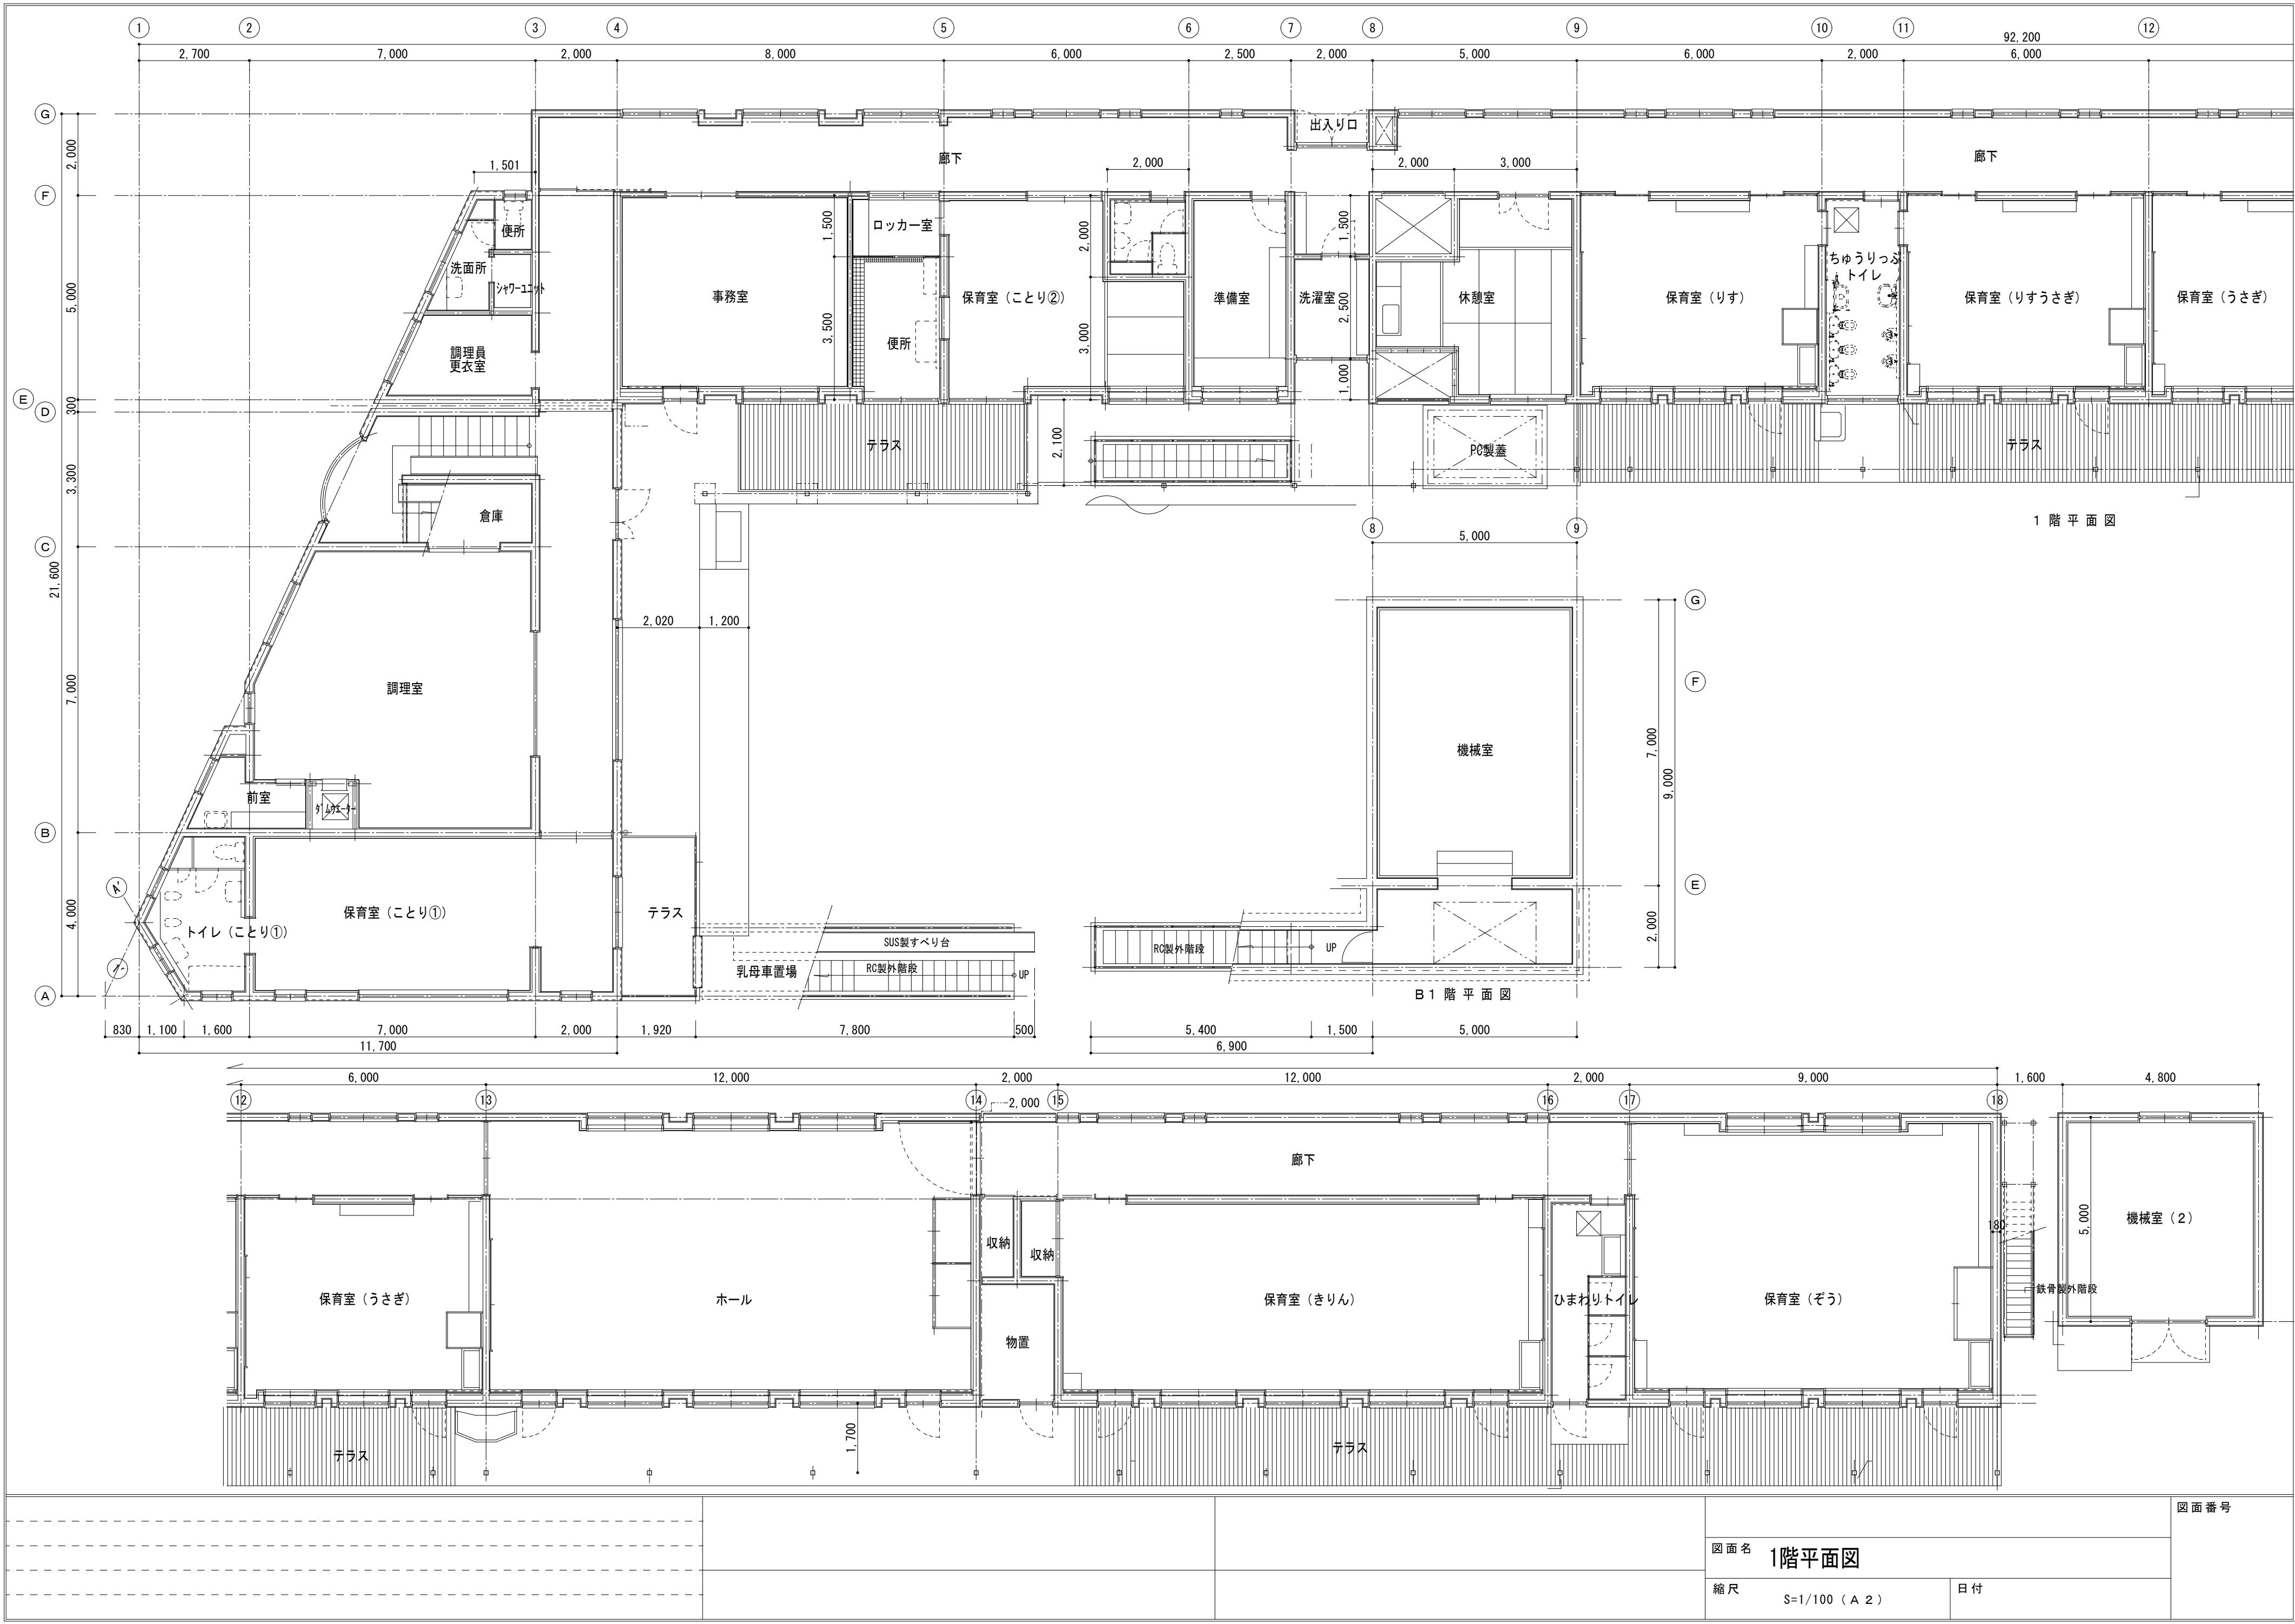


図面名 1階平面図

縮尺 S=1/100 (A 2)


日付

図面番号

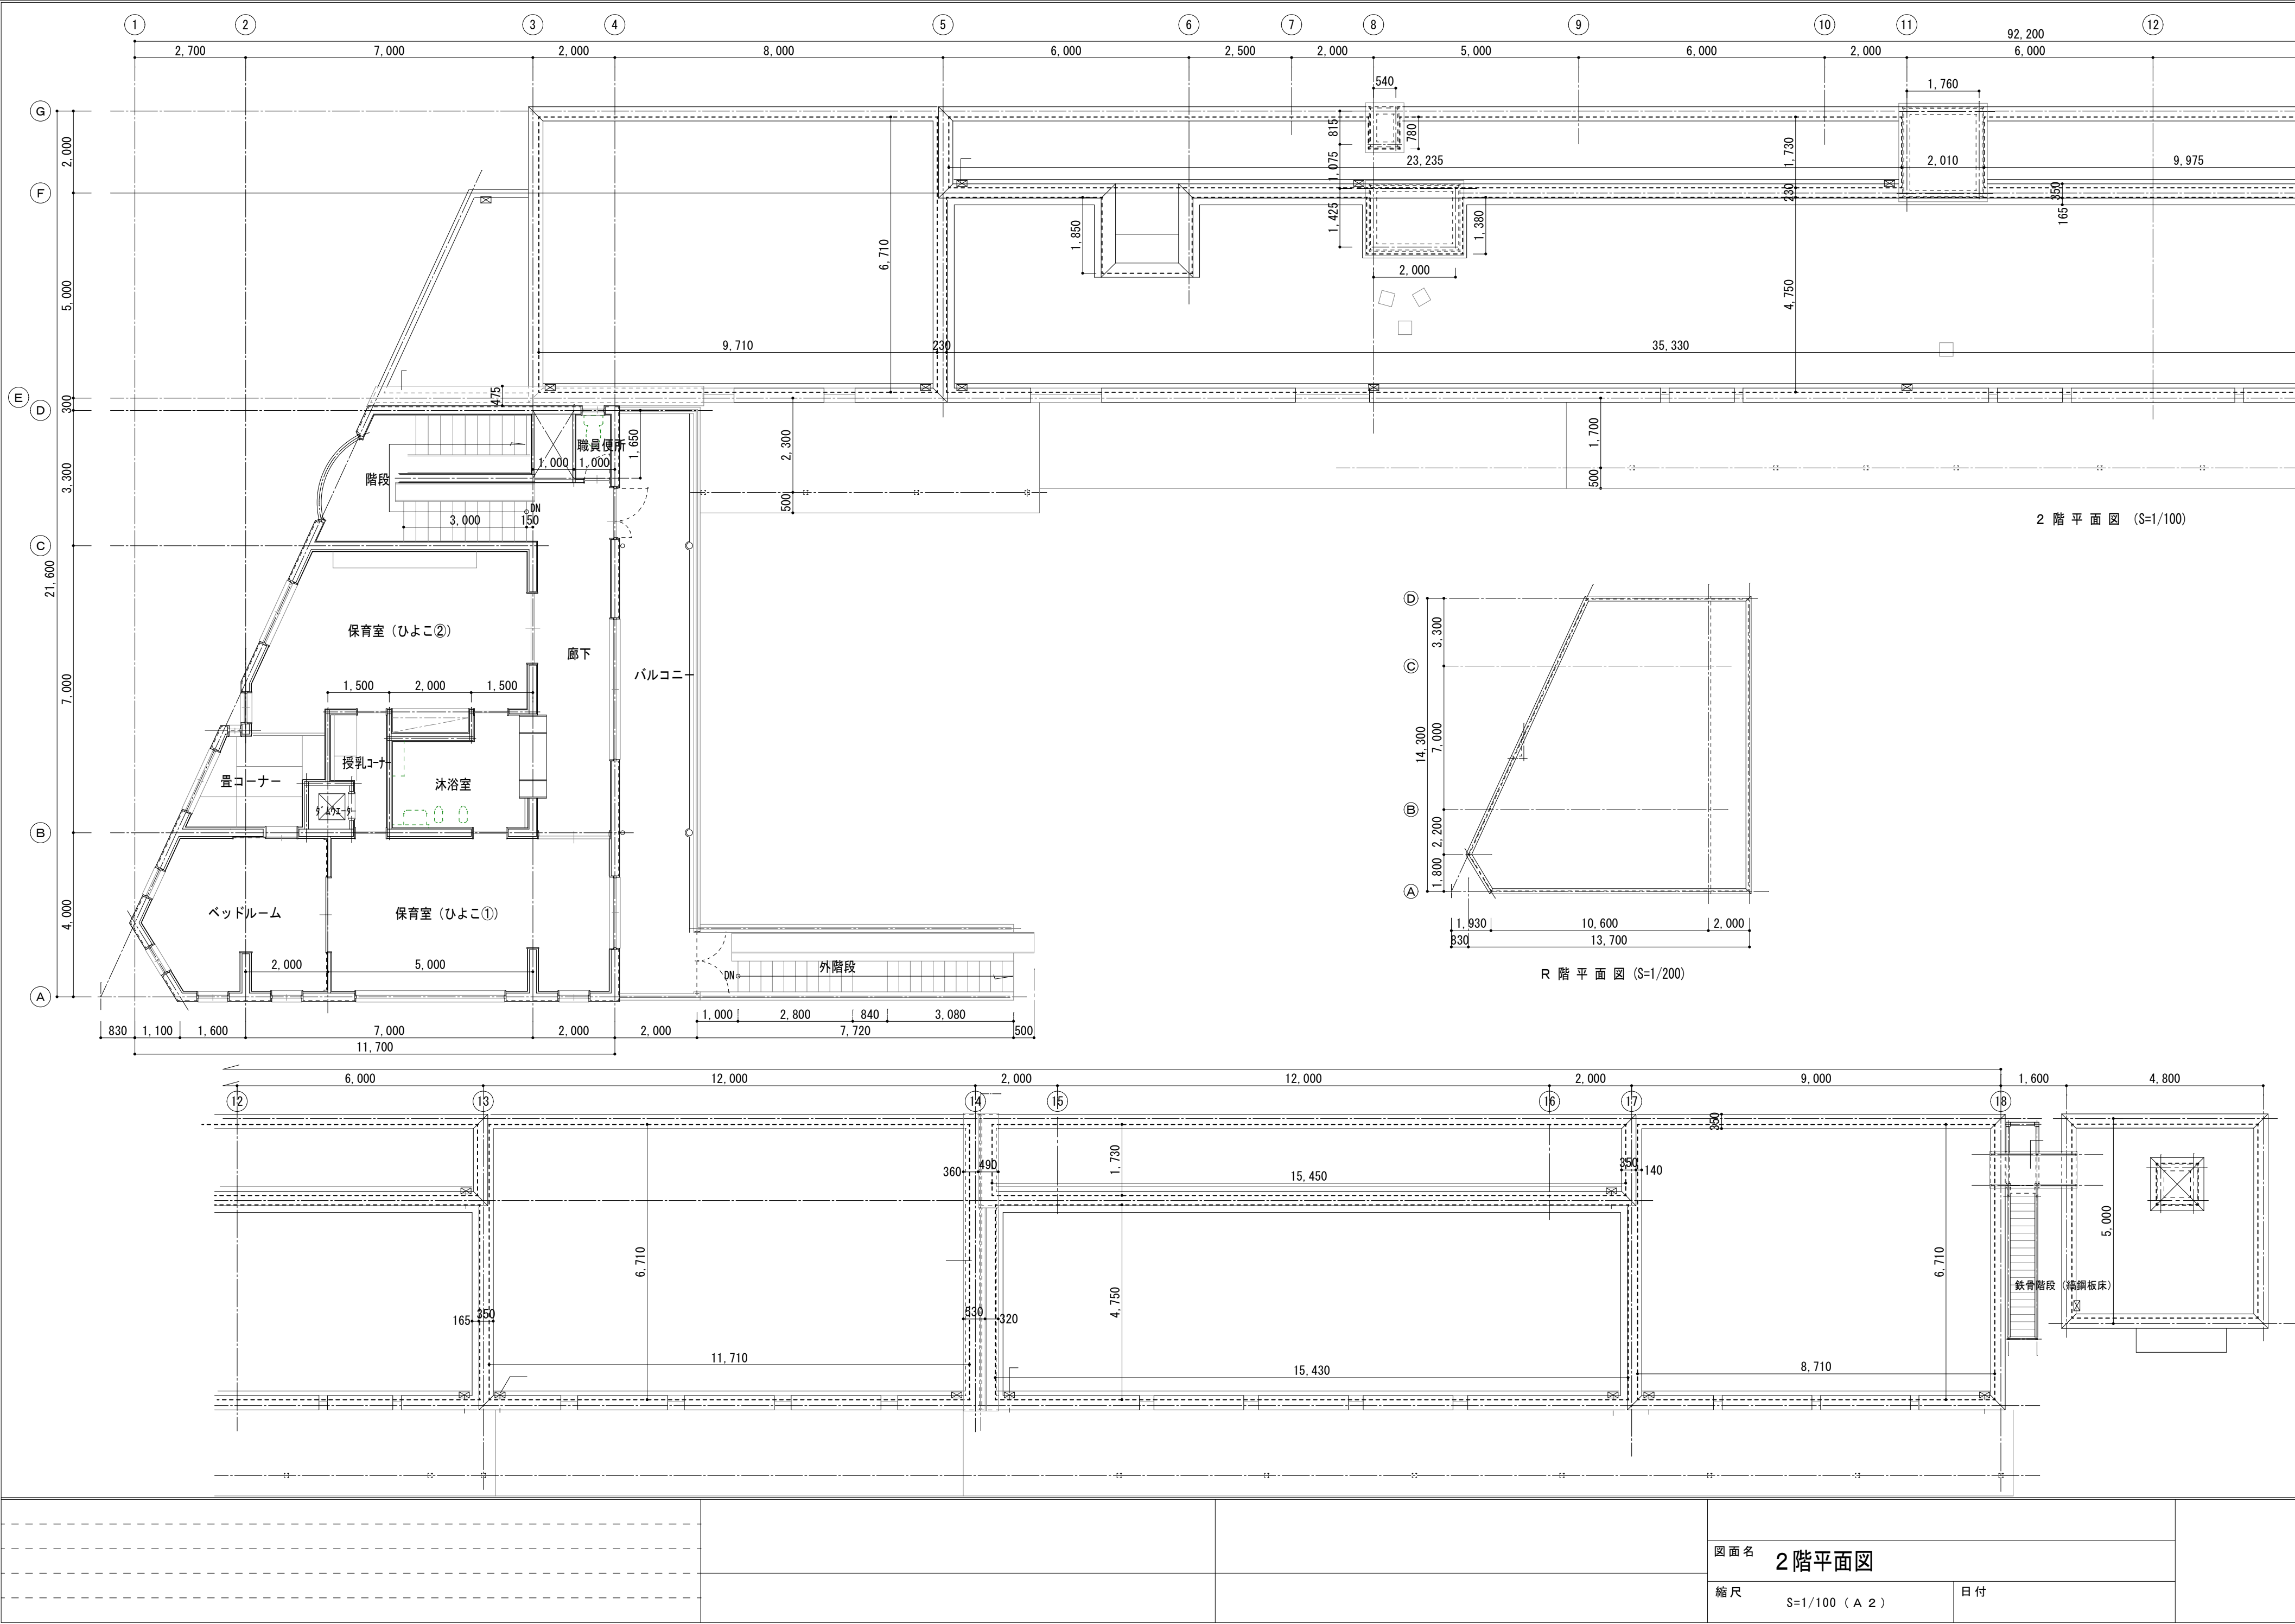





			図面名 立面図（1）		
			縮尺 S=1/100（A 2）	日付	

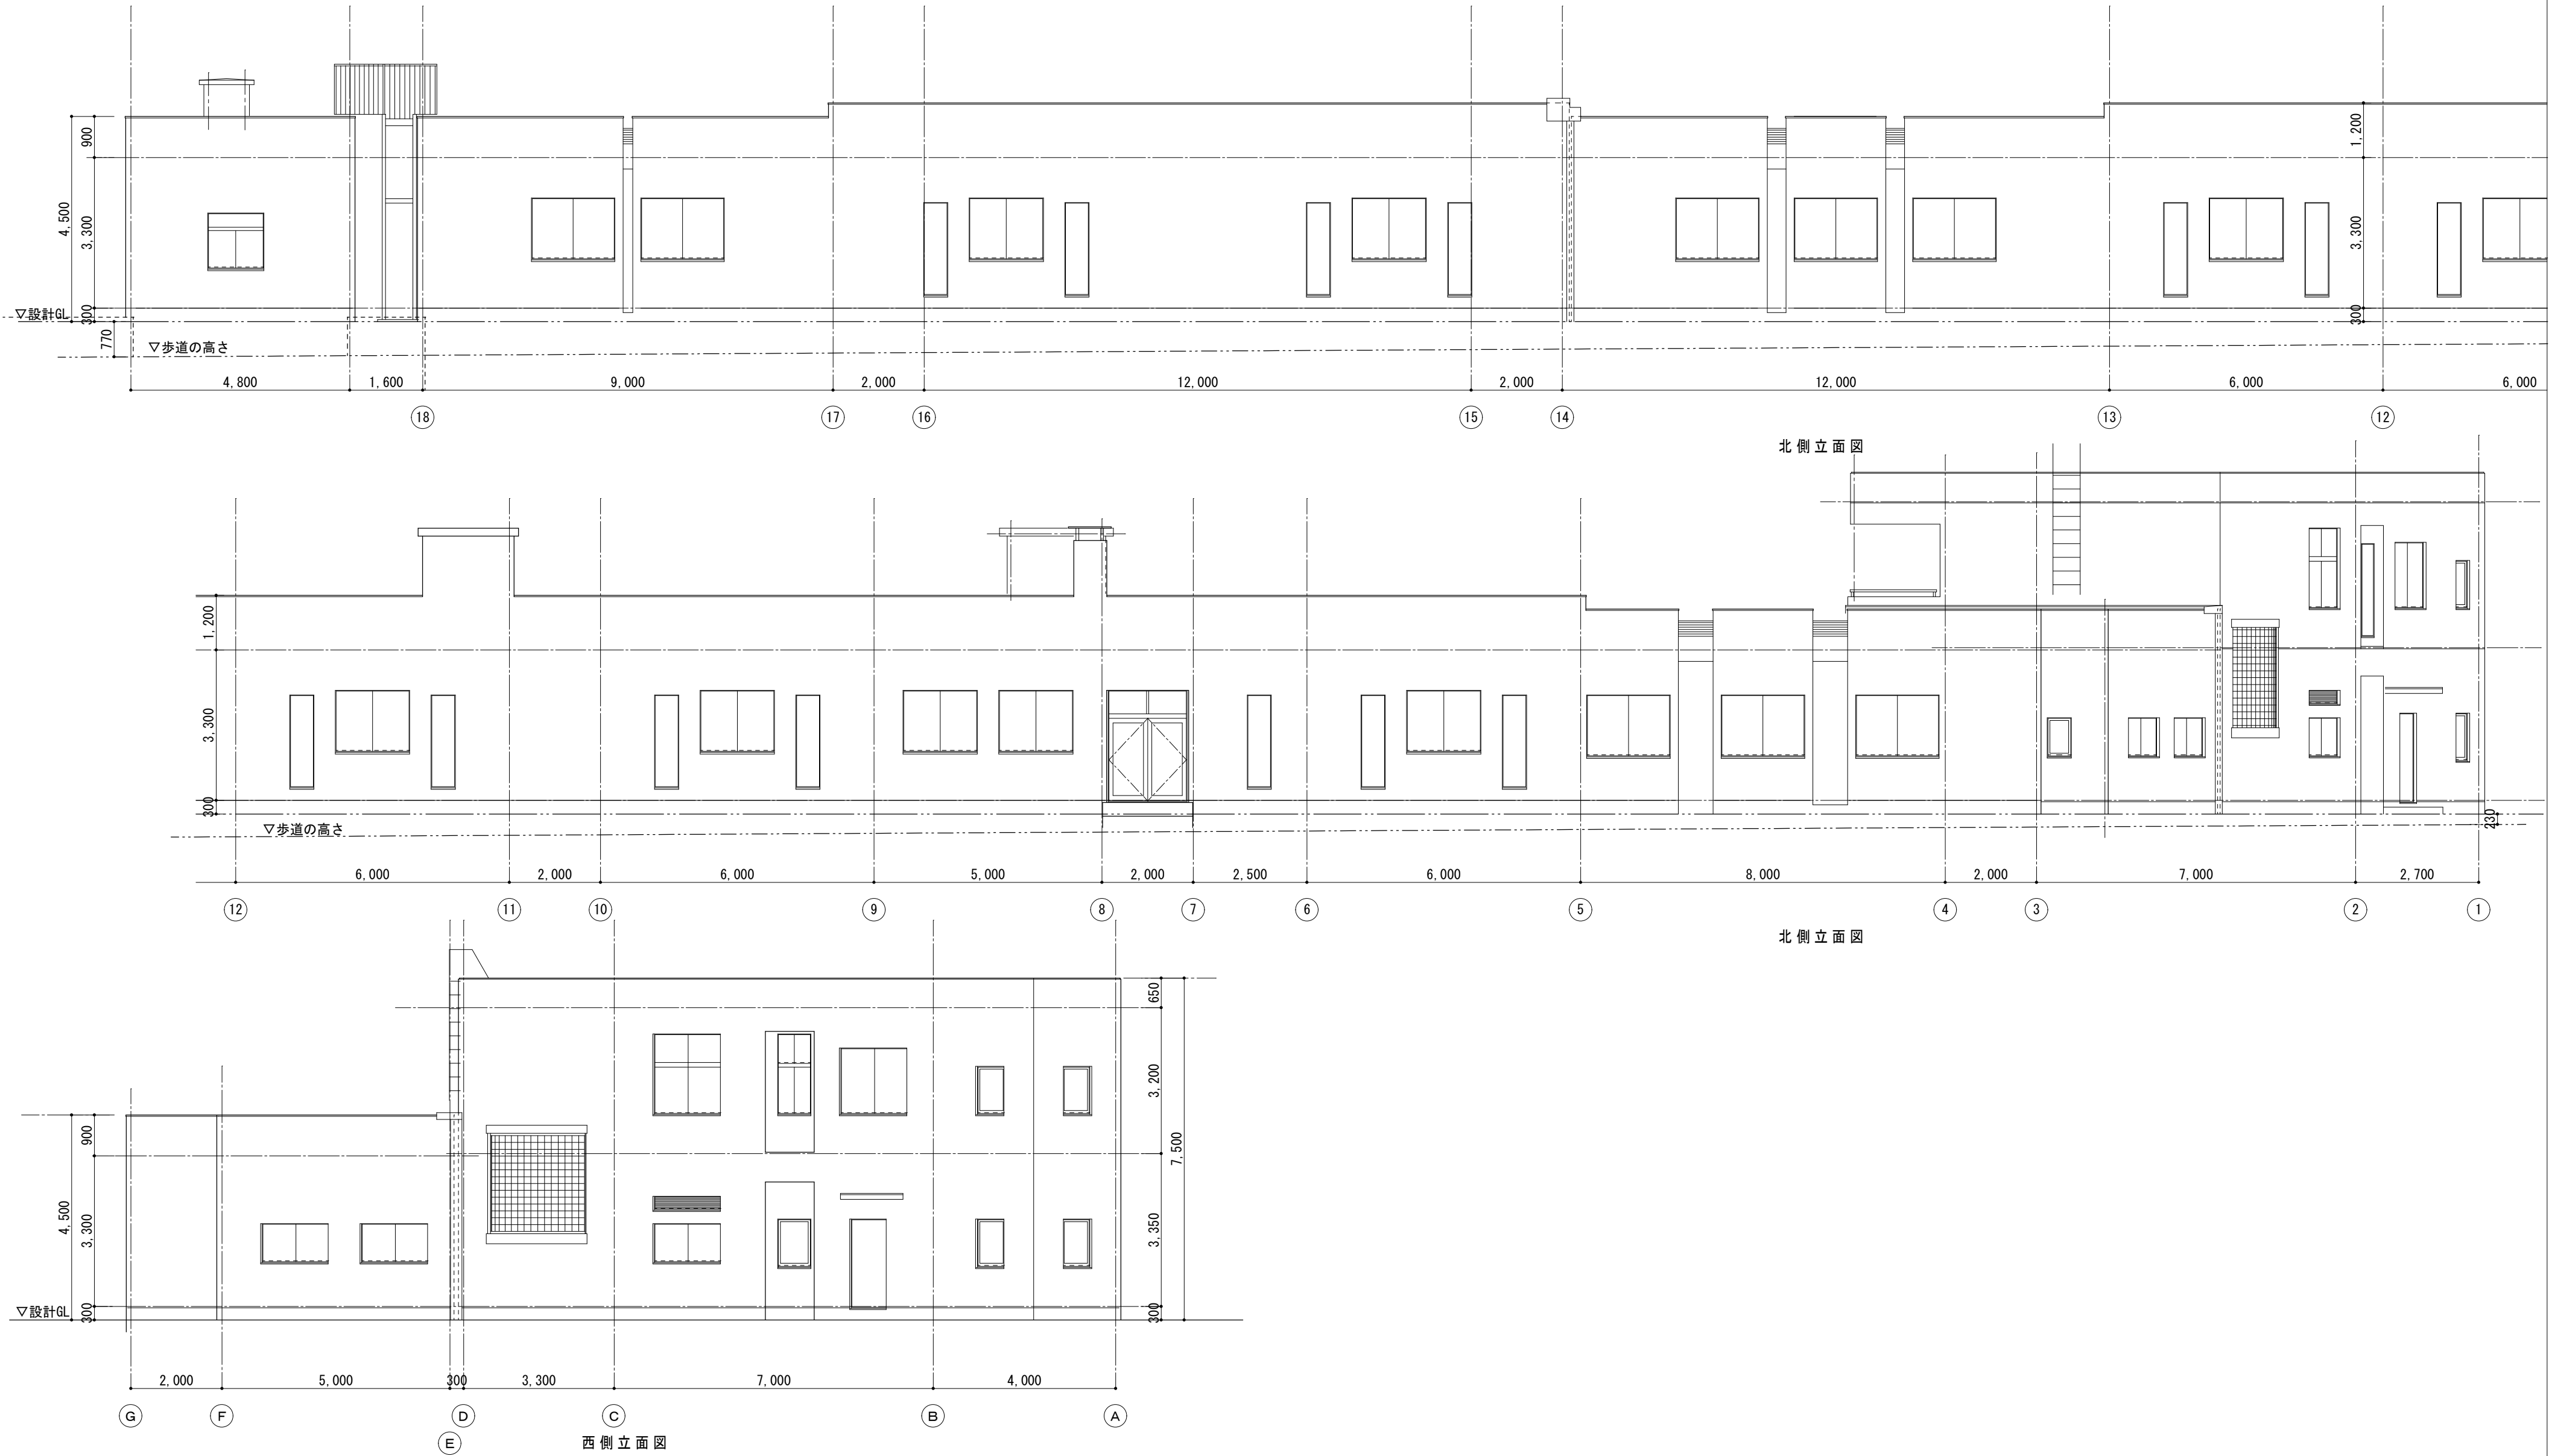

				図面名 立面図（2）	
				縮尺 S=1/100（A 2）	日付

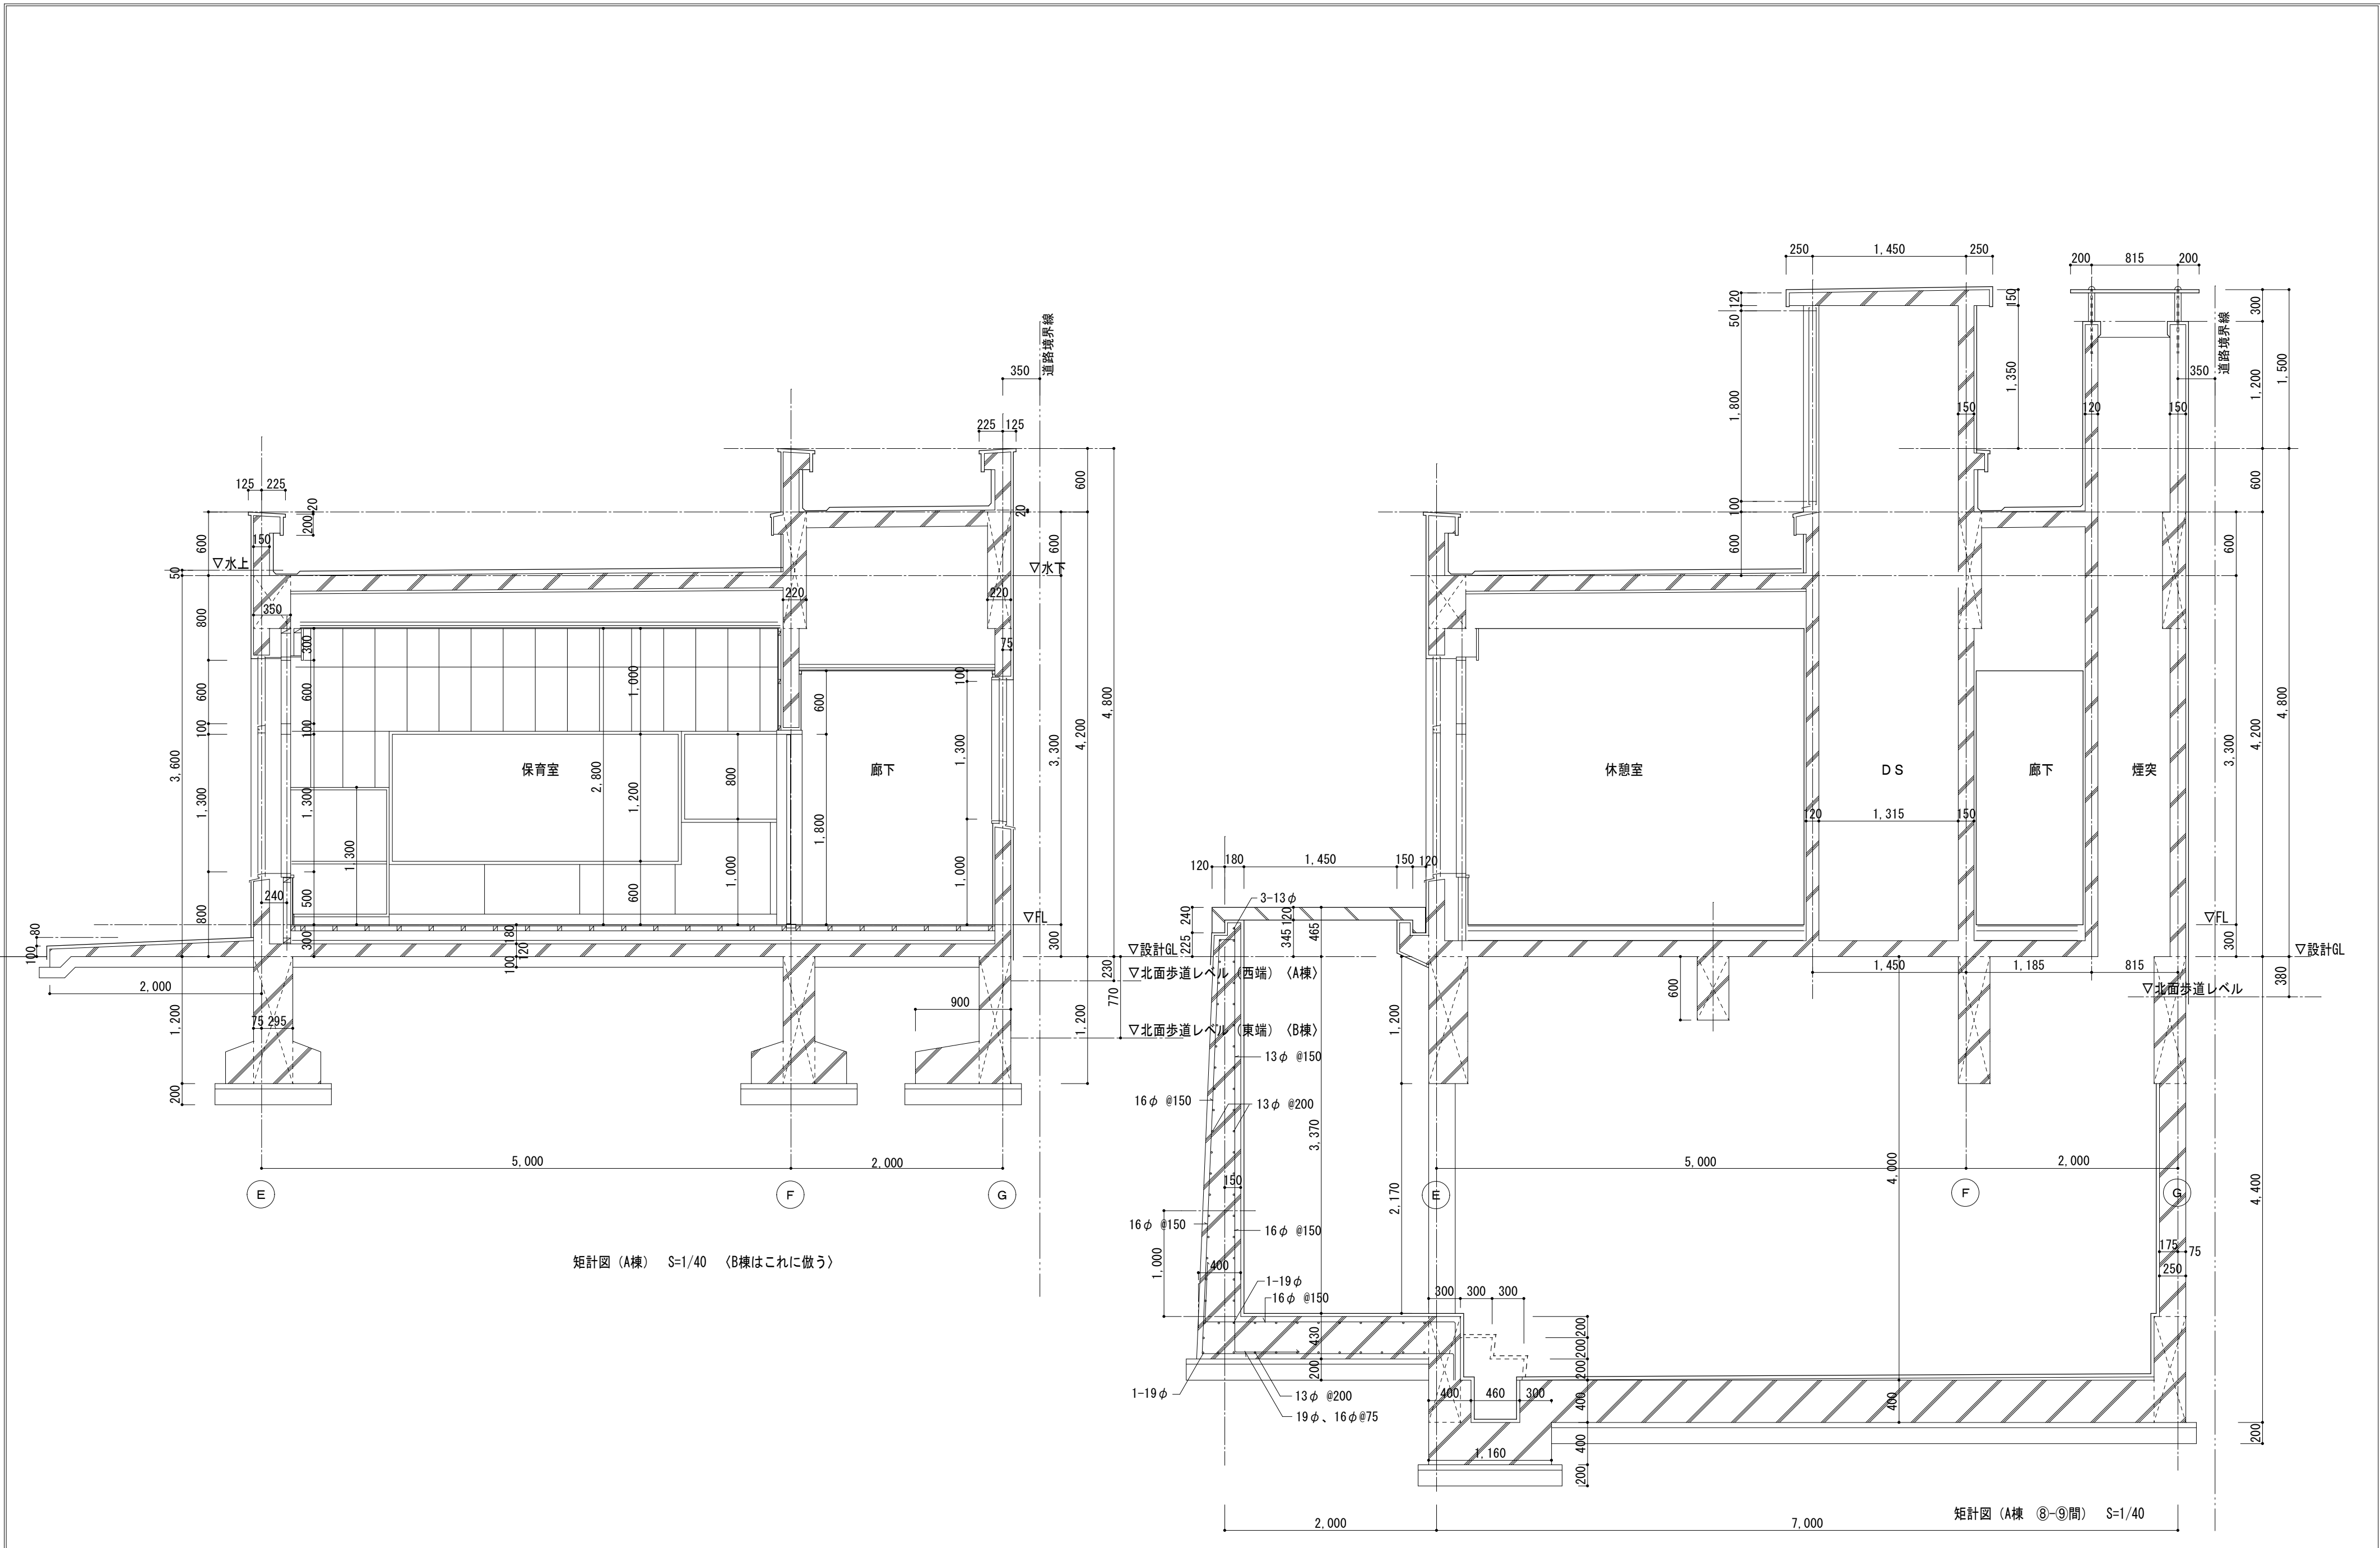

図面名		矩計図 (A棟)	
		縮尺	日付
		S=1/30 (A 2)	

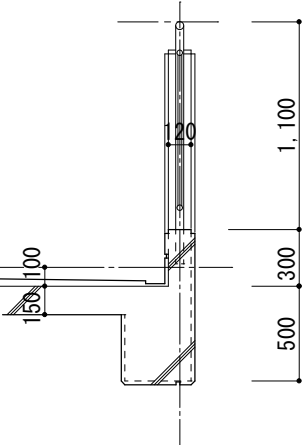[illegible]