


現用途地域内での建築の可否
 (第1種中高層住居専用地域)
 可 = ○ 不可 = ●

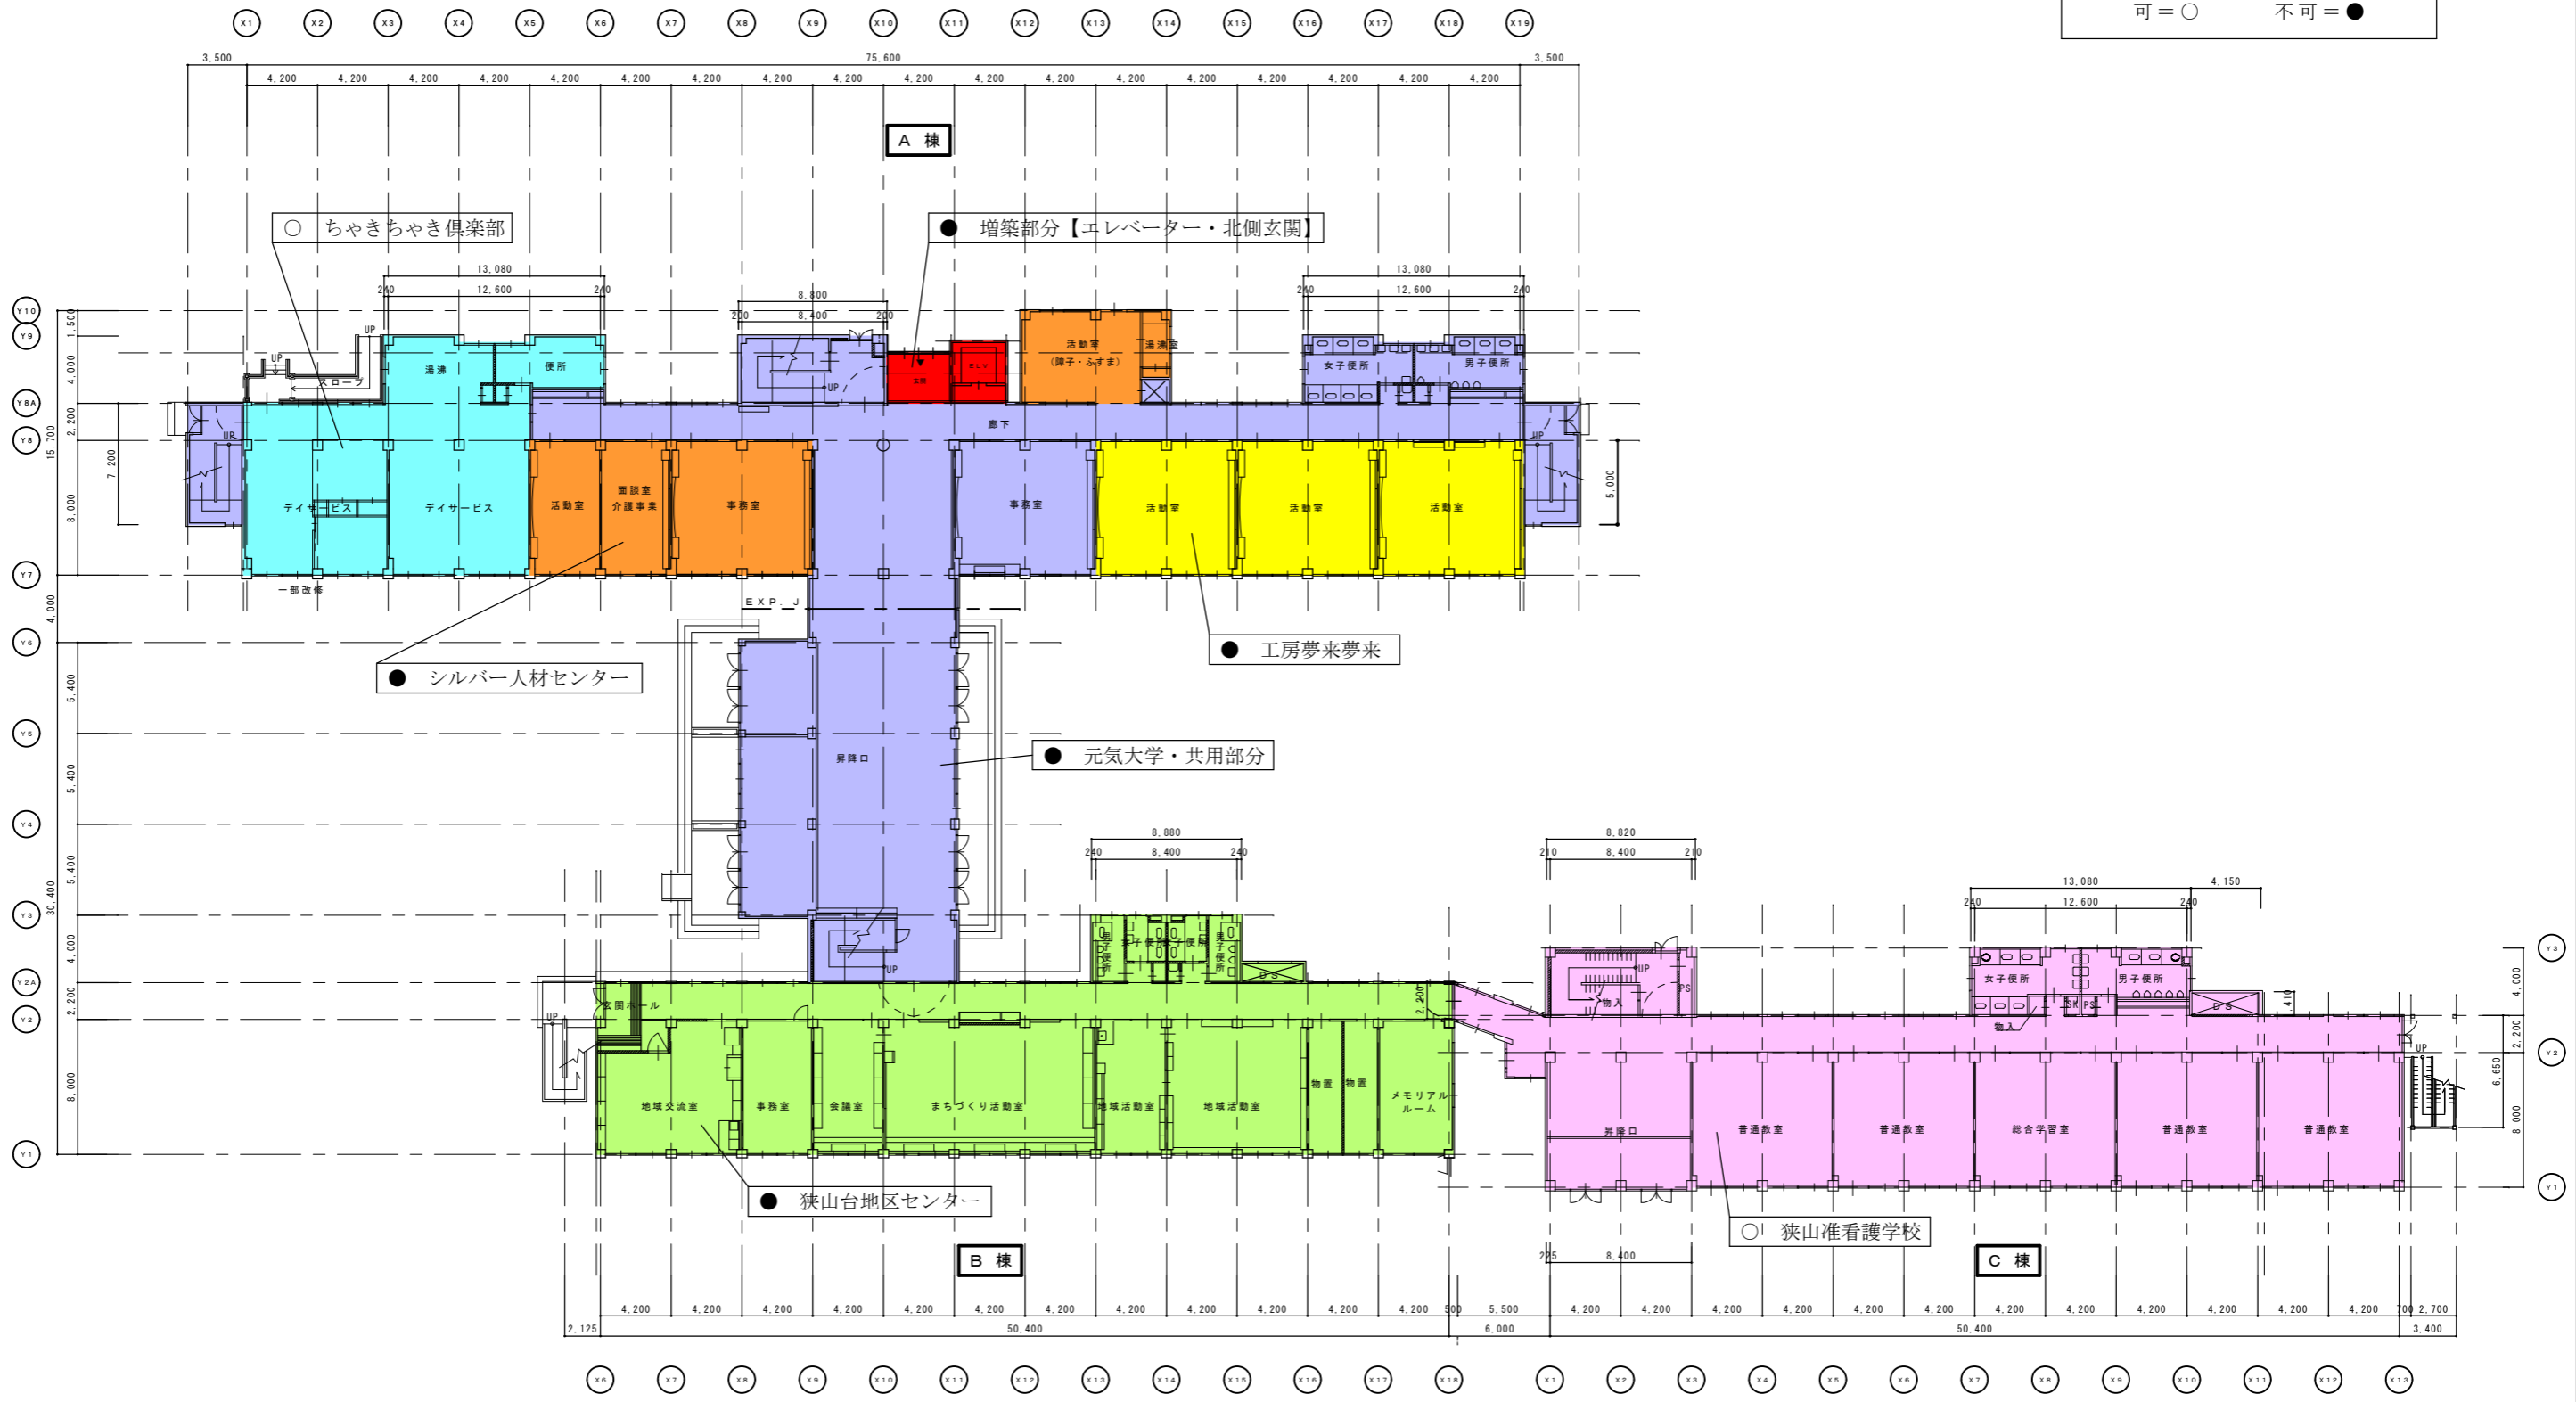

1階全体平面図

設計番号	工事名称	縮尺	図面名称	図番
年月日	旧狭山台北小学校改修工事	1/400	1階全体平面図	承認 製図