


道路修繕平面図

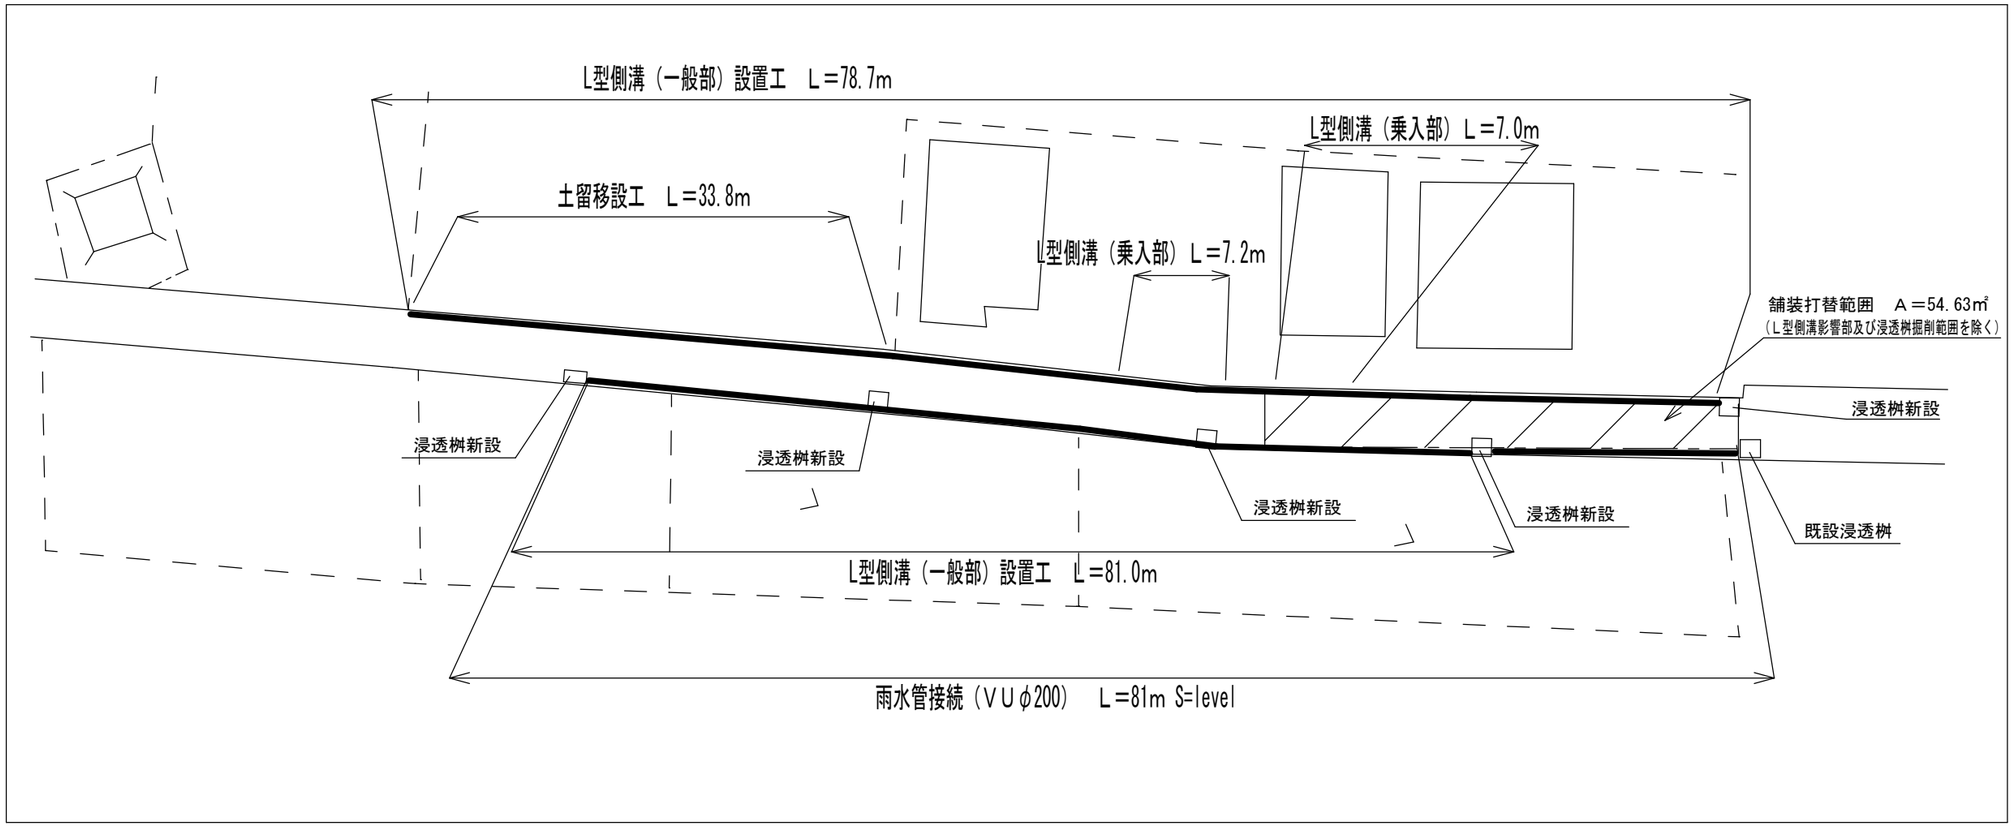


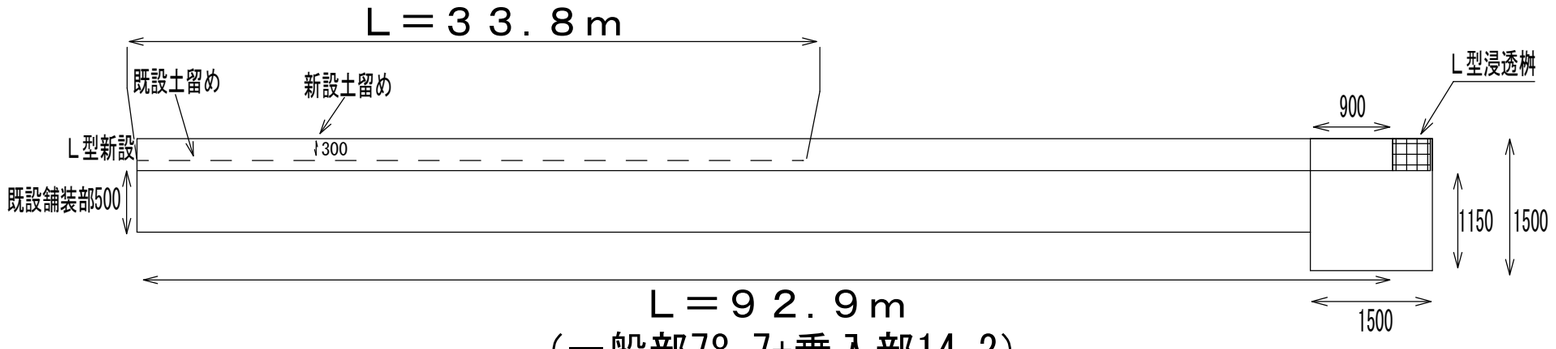

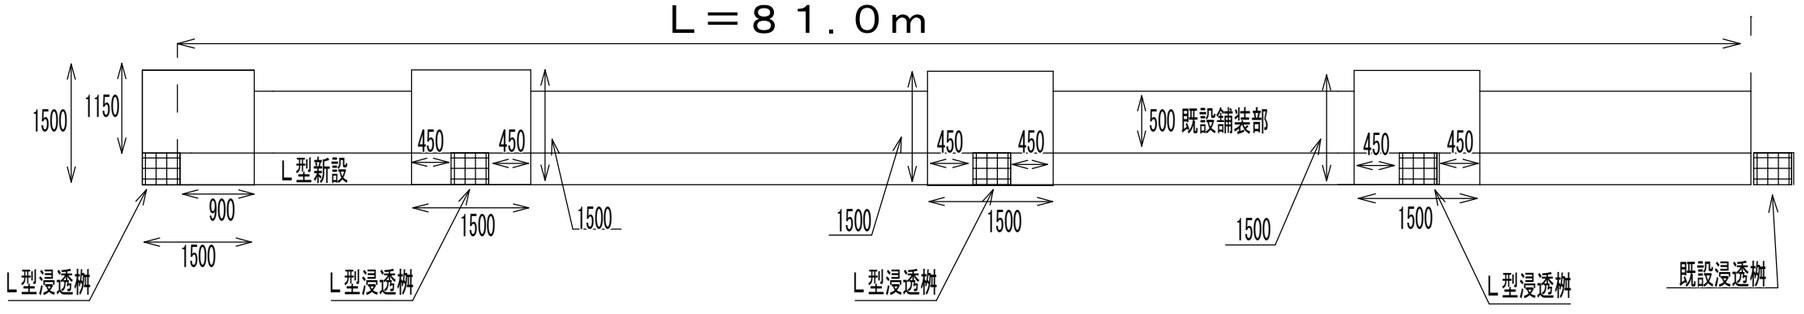


件名	市道Ｂ第４５９号線道路修繕工事		
実施場所	狭山市　大字水野　地内		
路線名	市道Ｂ第４５９号線		
図面名	平面図・平積図・施工断面図		
縮尺	FREE	図面番号	1／3
都市建設部　道路維持課			


Ｌ型側溝一般部

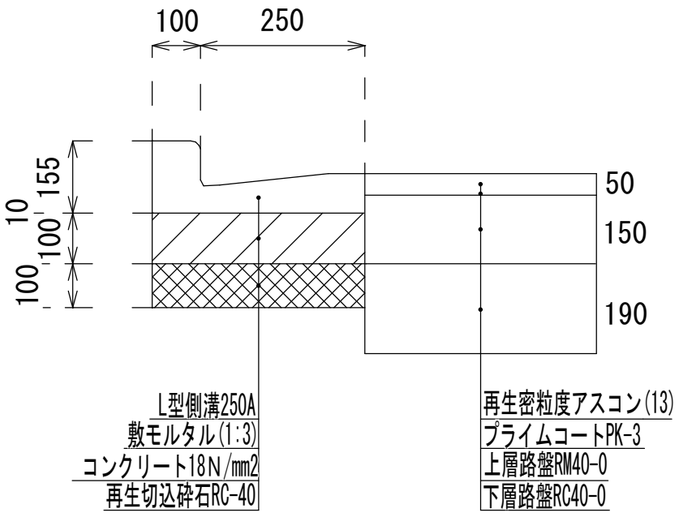


Ｌ型側溝乗入部

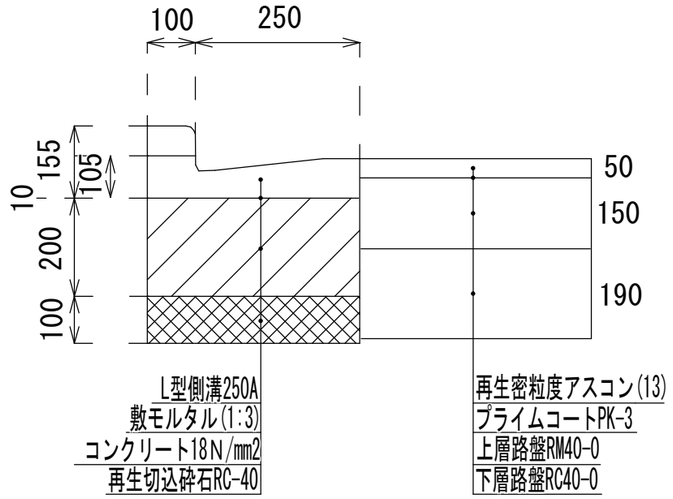

参考図：Ｌ型浸透桝

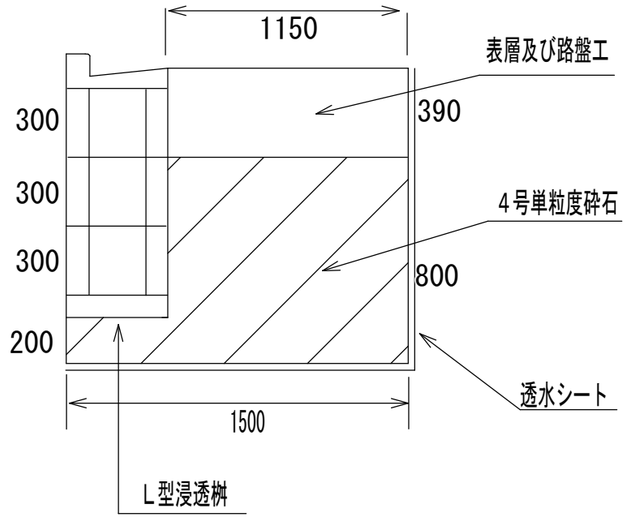



雨水管渠標準断面図

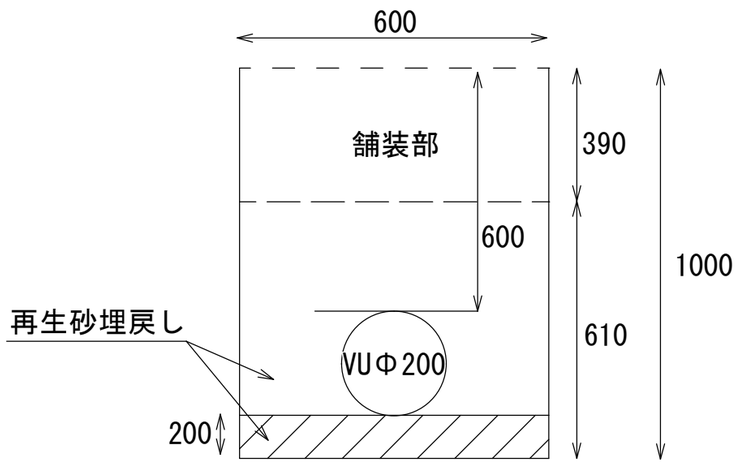


件名	市道Ｂ第４５９号線道路修繕工事		
実施場所	狭山市　大字水野　地内		
路線名	市道Ｂ第４５９号線		
図面名	平面図・平積図・施工断面図		
縮尺	FREE	図面番号	２／３
都市建設部　道路維持課			

土留め施工平面図

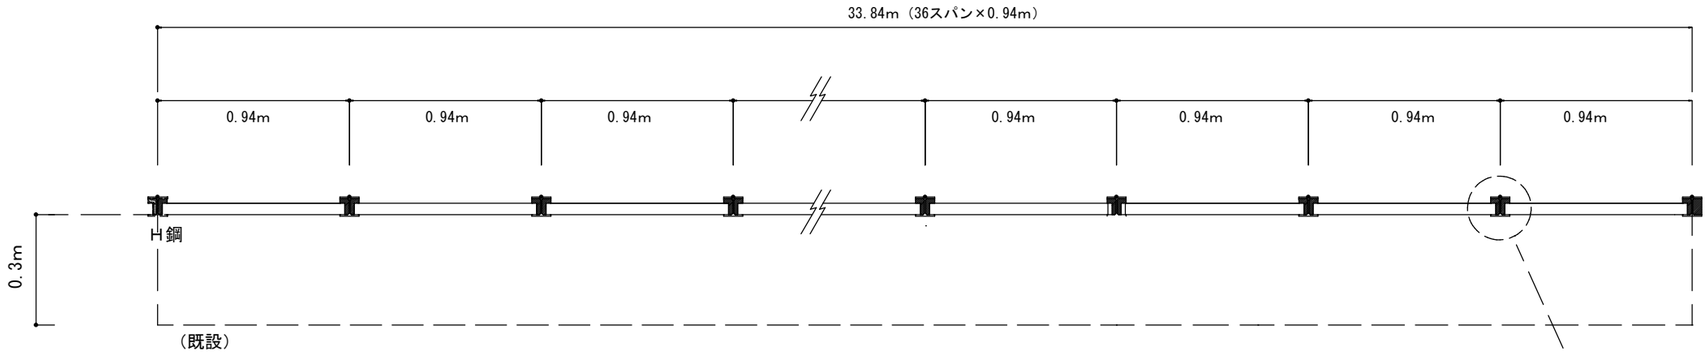

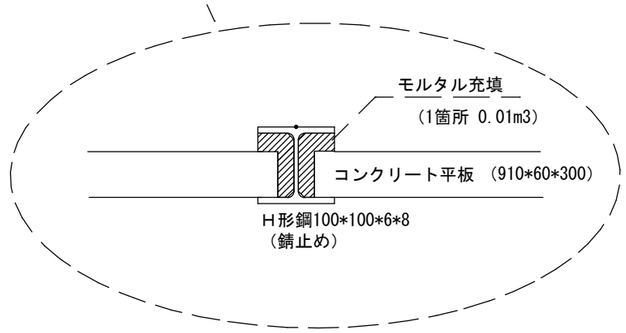

土留め施工断面図

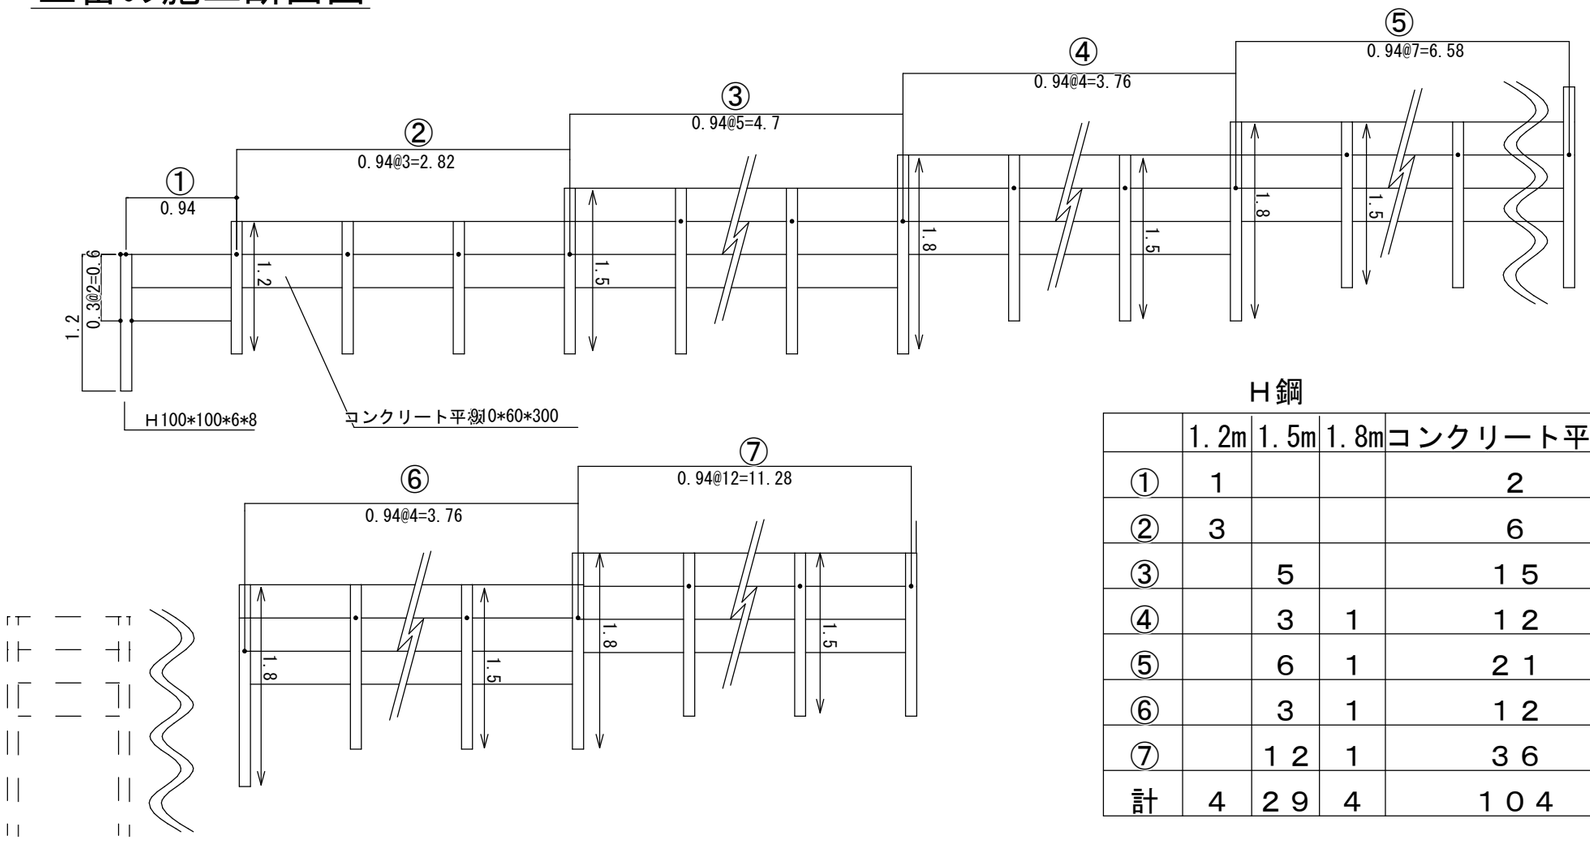

H鋼

	1.2m	1.5m	1.8m	コンクリート平板
①	1			2
②	3			6
③		5		15
④		3	1	12
⑤		6	1	21
⑥		3	1	12
⑦		12	1	36
計	4	29	4	104

件名	市道Ｂ第４５９号線道路修繕工事		
実施場所	狭山市　大字水野　地内		
路線名	市道Ｂ第４５９号線		
図面名	平面図・平積図・施工断面図		
縮尺	FREE	図面番号	3／3
都市建設部　道路維持課			