



【平積図】

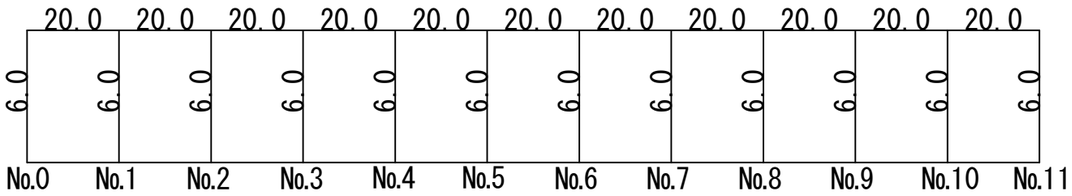

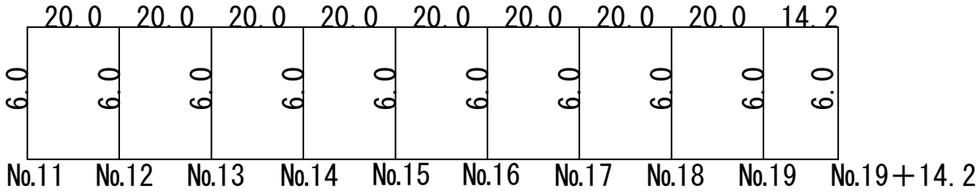


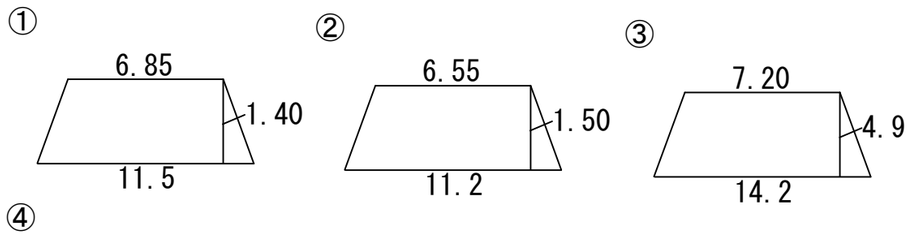

【施工断面図】

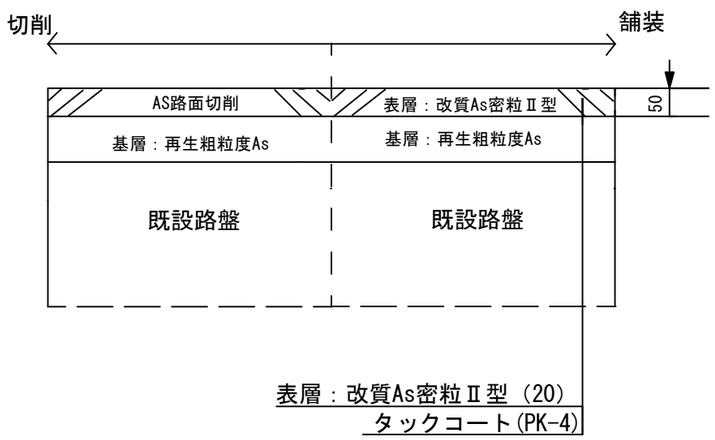

【平面図】

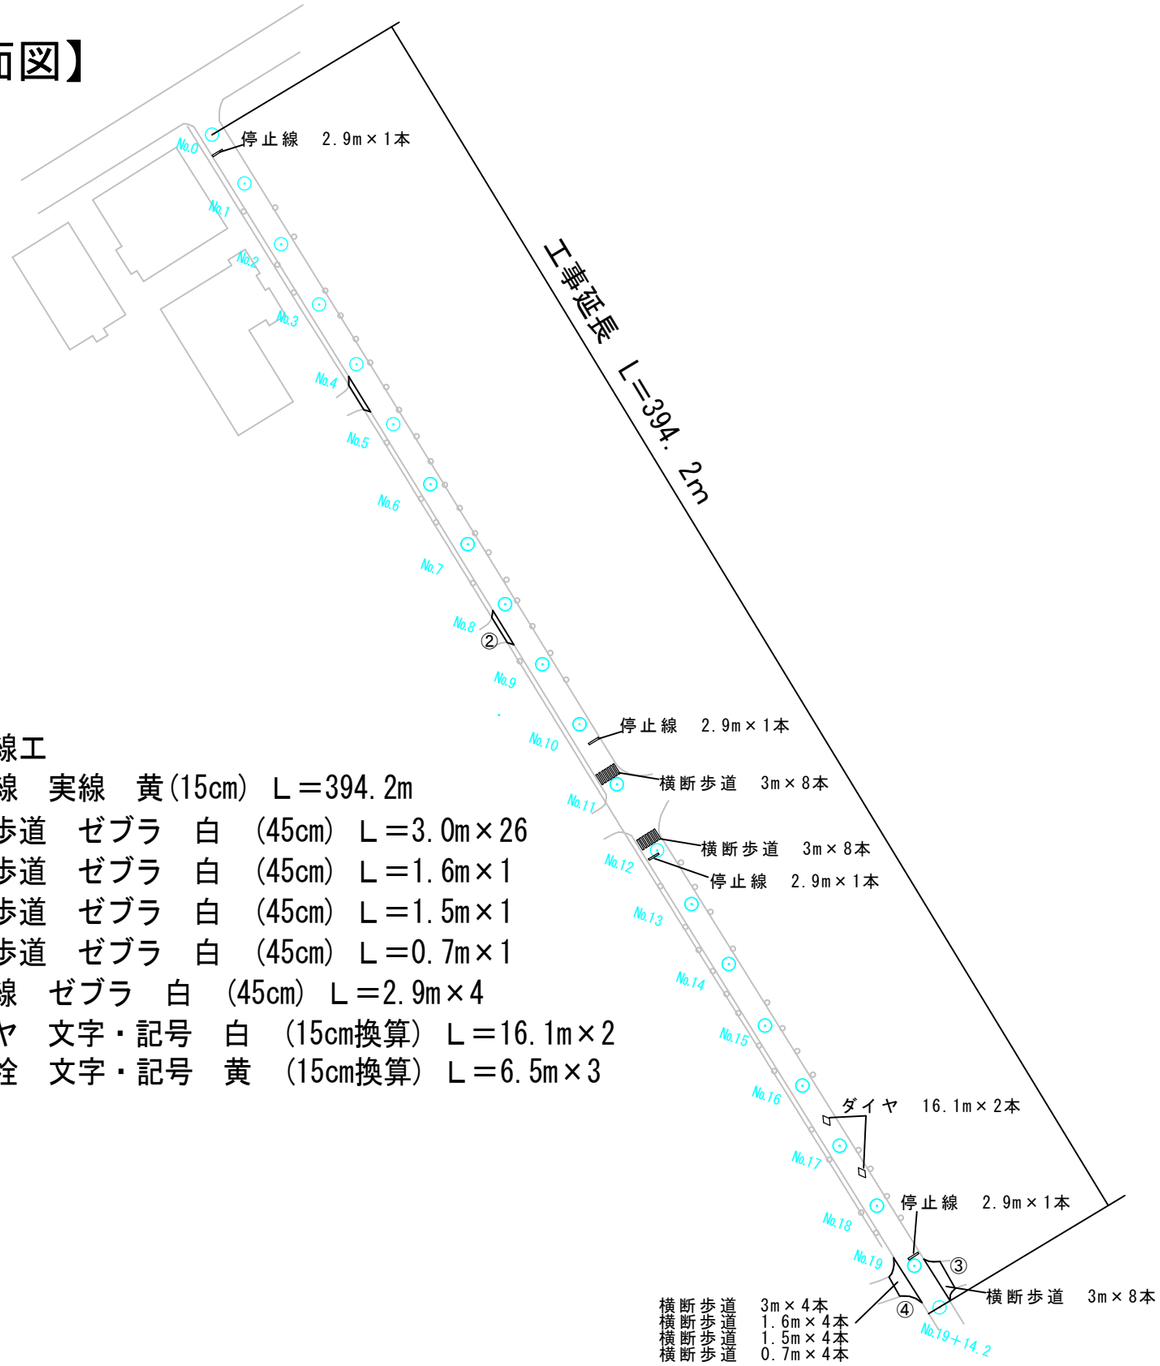

区画線工
中央線　実線　黄(15cm)　L＝394.2m
横断歩道　ゼブラ　白　(45cm)　L＝3.0m×26
横断歩道　ゼブラ　白　(45cm)　L＝1.6m×1
横断歩道　ゼブラ　白　(45cm)　L＝1.5m×1
横断歩道　ゼブラ　白　(45cm)　L＝0.7m×1
停止線　ゼブラ　白　(45cm)　L＝2.9m×4
ダイヤ　文字・記号　白　(15cm換算)　L＝16.1m×2
消火栓　文字・記号　黄　(15cm換算)　L＝6.5m×3

件名	市道Ｆ第９２１号線舗装修繕工事		
実施場所	狭山市　広瀬台二丁目　地内		
路線名	市道Ｆ第９２１号線		
図面名	平面図・平積図・施工断面図		
縮尺	FREE	図面番号	１／１
都市建設部　道路維持課			