

平　面　図

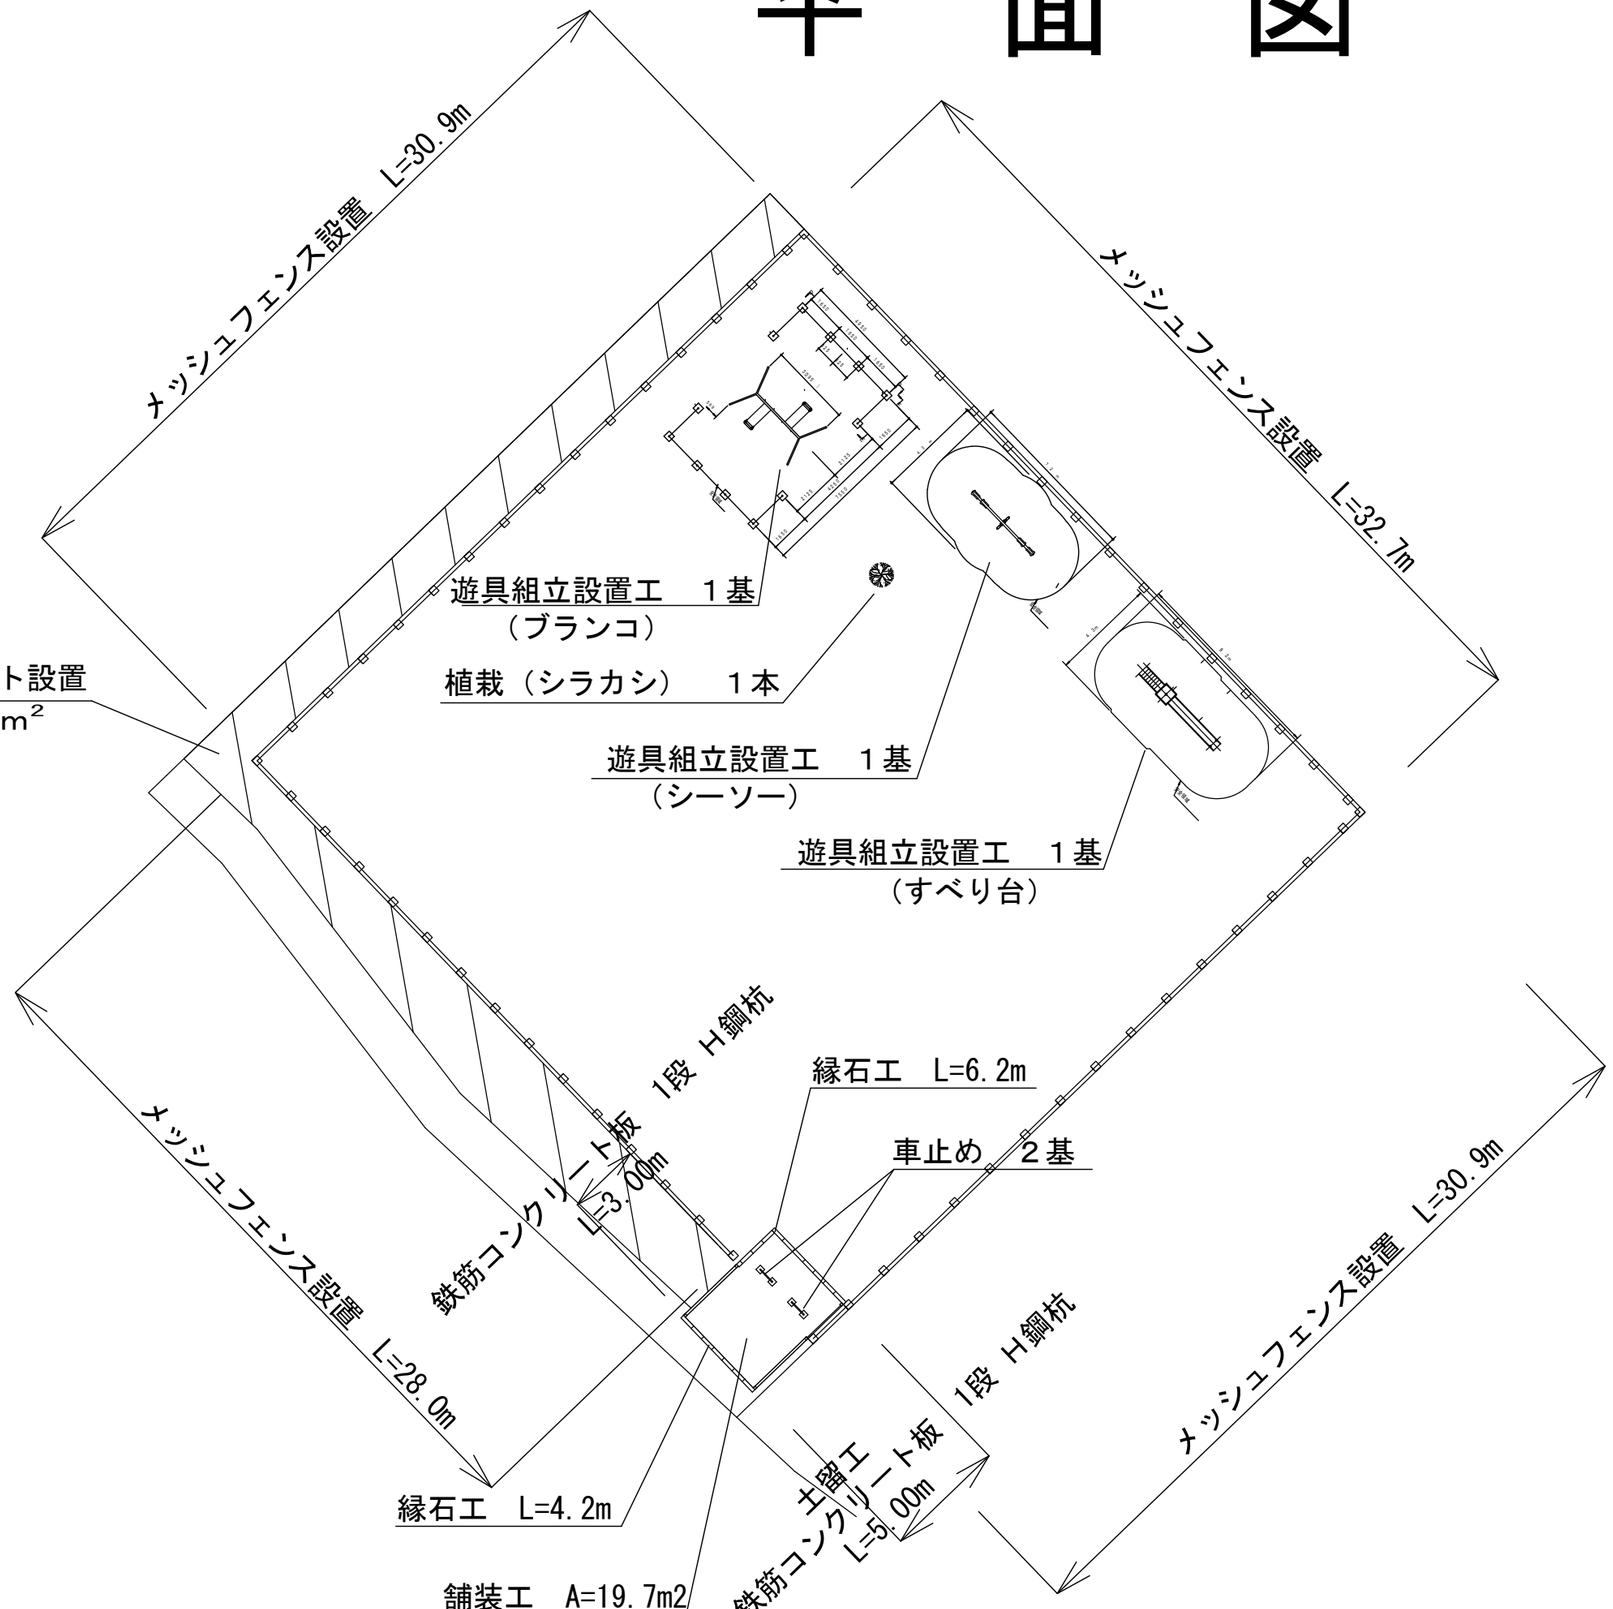

工事名	柏原第３区児童公園復旧工事		
公園名	柏原第３区児童公園		
工事箇所	狭山市　柏原　地内		
図面名	平面図		
縮尺	1/250	図面番号	1/8
	都市建設部みどり公園課		

寸　法　図

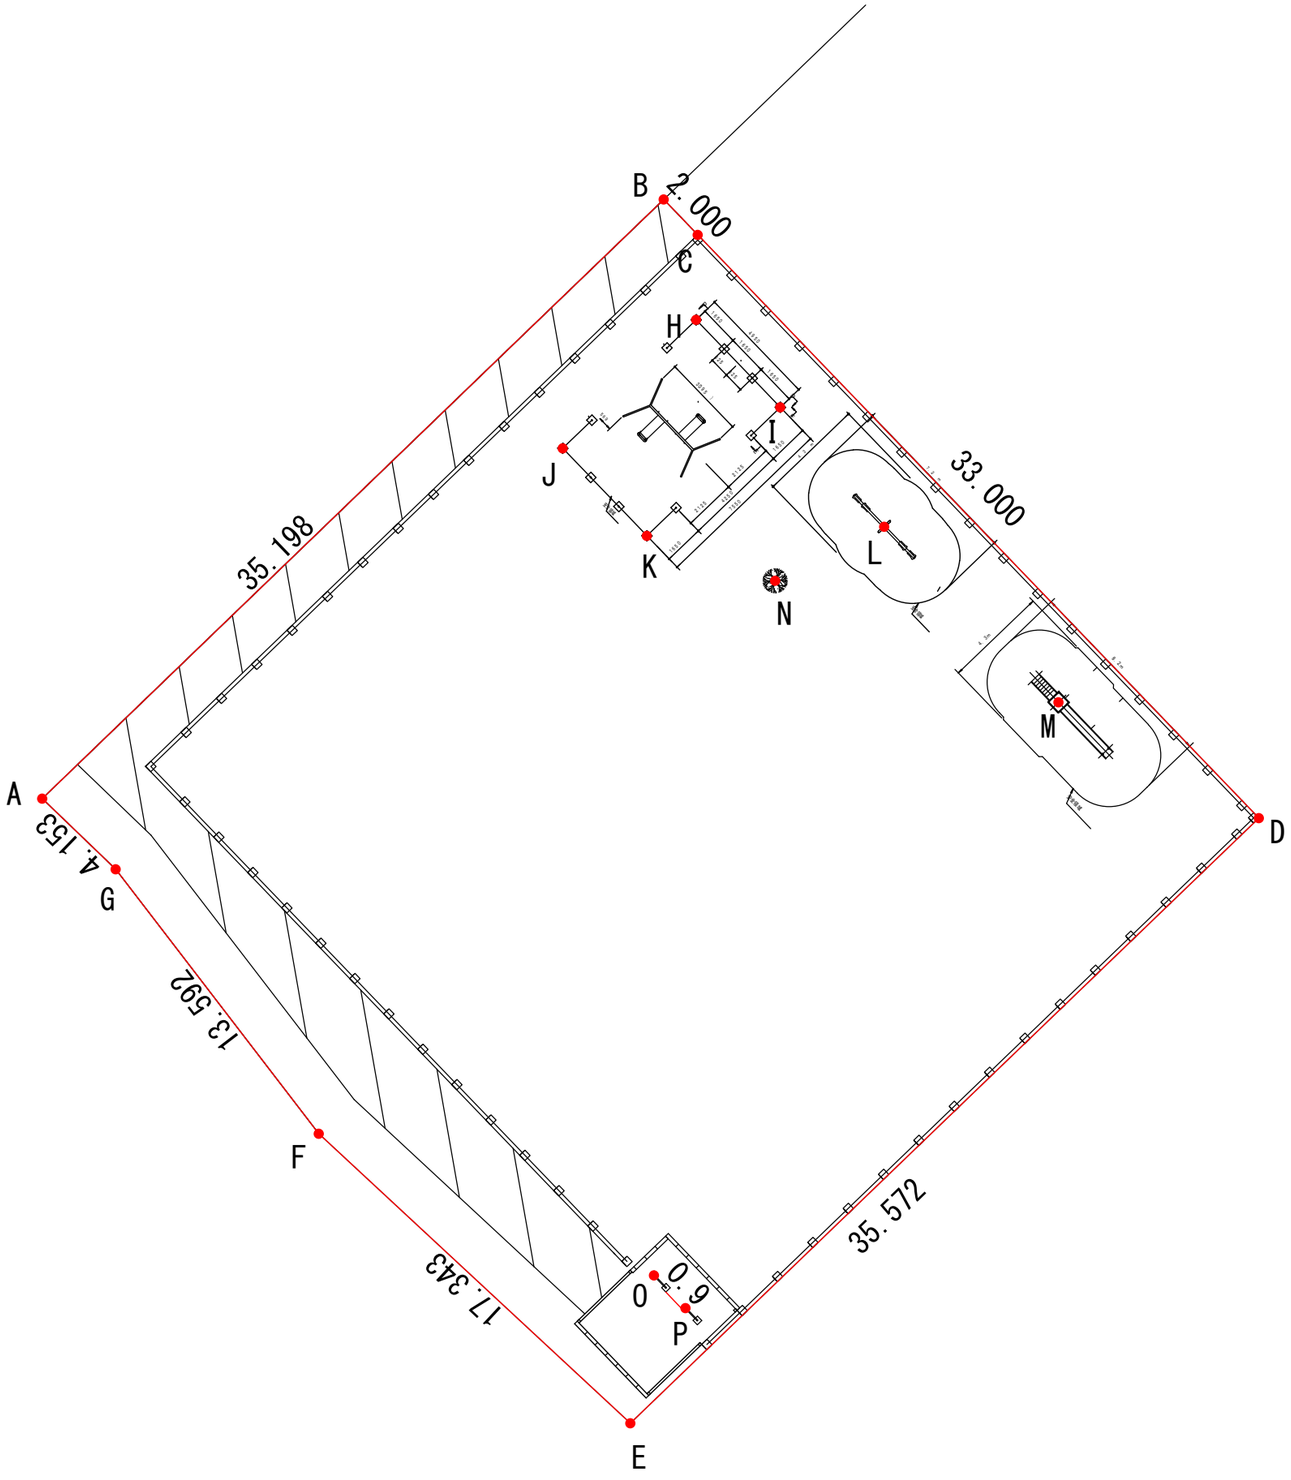


座標点	Xn(m)	Yn(m)
A	0.000	0.000
B	25.342	24.426
C	26.729	22.985
D	49.612	-0.793
E	23.982	-25.459
F	11.277	-13.655
G	2.992	-2.880
H	26.663	19.520
I	30.095	15.954
J	21.223	14.285
K	24.655	10.718
L	34.331	11.089
M	41.440	3.928
N	29.887	8.887
O	24.945	-19.432
P	26.228	-20.765

工事名	柏原第３区児童公園復旧工事		
公園名	柏原第３区児童公園		
工事箇所	狭山市　柏原　地内		
図面名	寸法図		
縮尺	1/250	図面番号	2/8
	都市建設部みどり公園課		

敷地造成工


平面図　縮尺　1:250

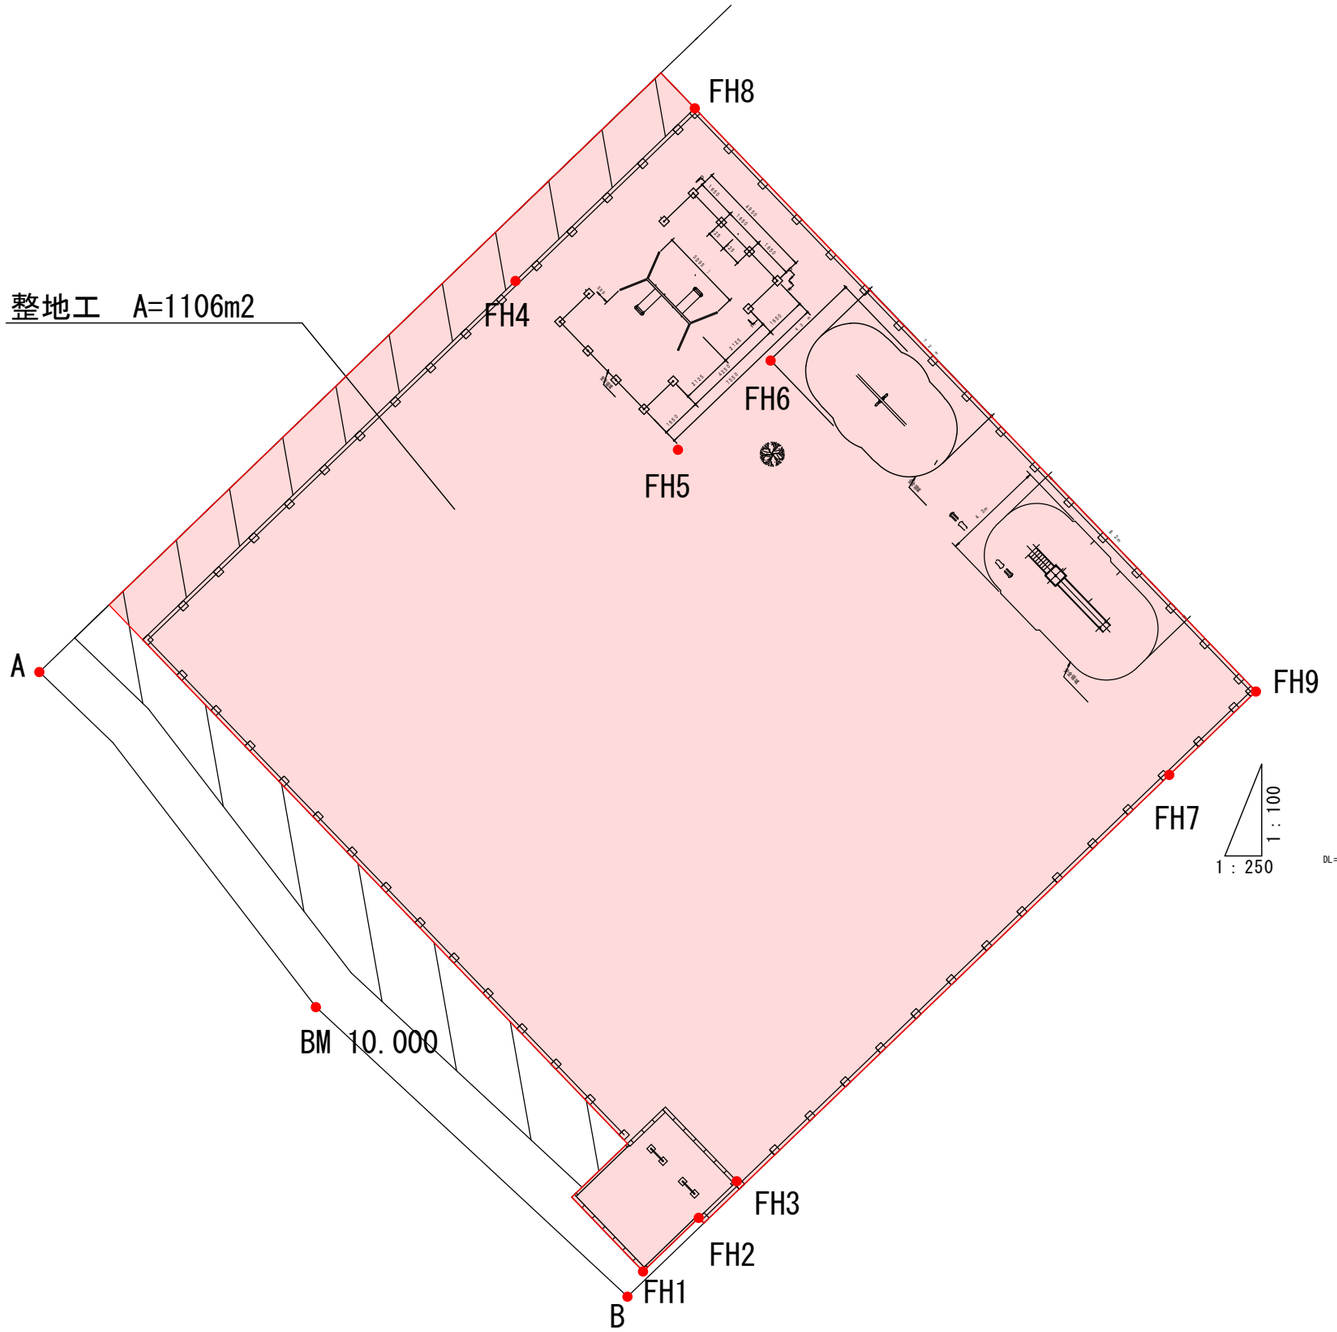

座標点	Xn(m)	Yn(m)	FH
A	0.000	0.000	-
BM	11.277	-13.655	10.000
FH1	24.619	-24.431	10.000
FH2	26.888	-22.246	9.850
FH3	28.437	20.755	9.850
FH4	19.416	15.946	9.220
FH5	26.038	9.065	9.220
FH6	29.819	12.704	9.220
FH7	46.080	4.192	9.220
FH8	26.729	22.985	9.220
FH9	49.612	0.793	9.220

※造成高については、工事着手後すみやかに事前測量を実施し
測量結果を基に監督員と協議して決定することとする。

断面図（B―F9）　縮尺　縦　1:100　横　1:250

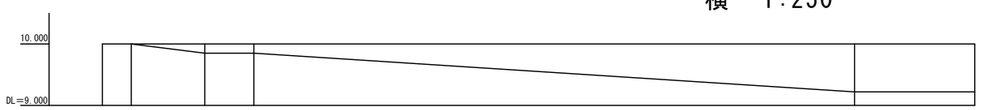


	B	F1	F2	F3	F7	F9
計画高	10.000		9.850	9.850	9.220	9.220
単距離		1.172	3.000	2.000	24.497	4.903


工事名	柏原第３区児童公園復旧工事		
公園名	柏原第３区児童公園		
工事箇所	狭山市　柏原　地内		
図面名	敷地造成工		
縮尺	1/250	図面番号	3/8
	都市建設部みどり公園課		

舗装工・植栽工詳細図


舗装工　1:50

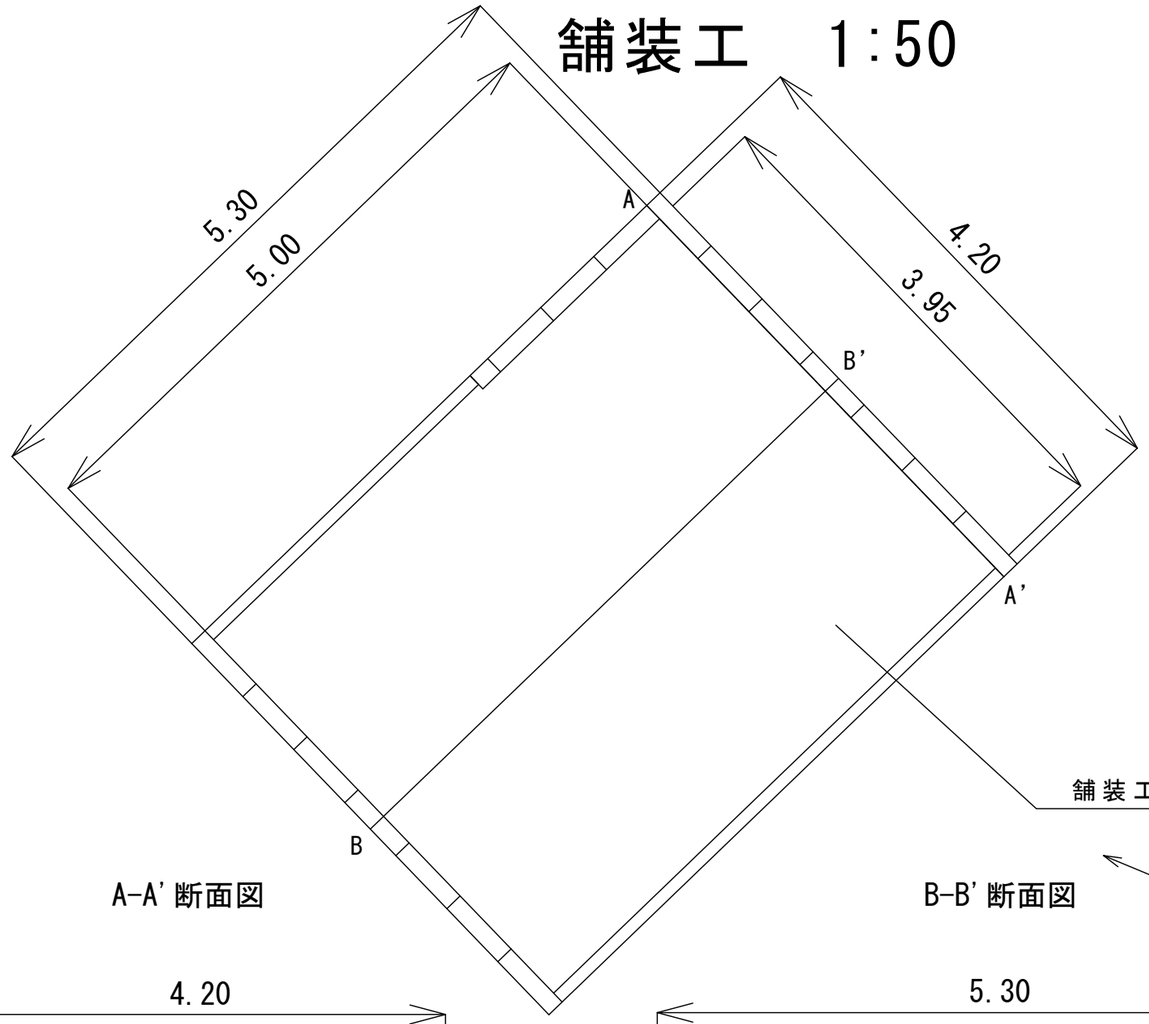

A-A'断面図

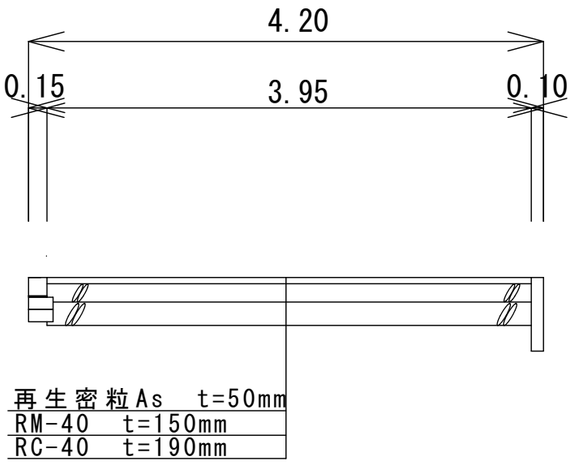


B-B'断面図

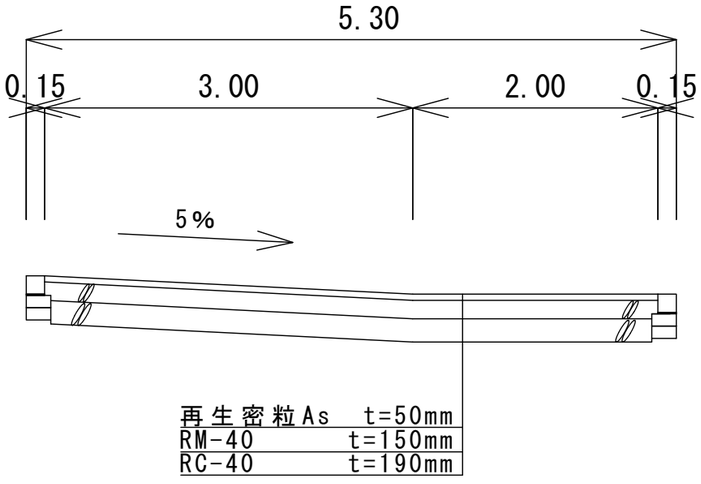


掘削部断面積　A＝2.06ｍ²

植栽工　1:45

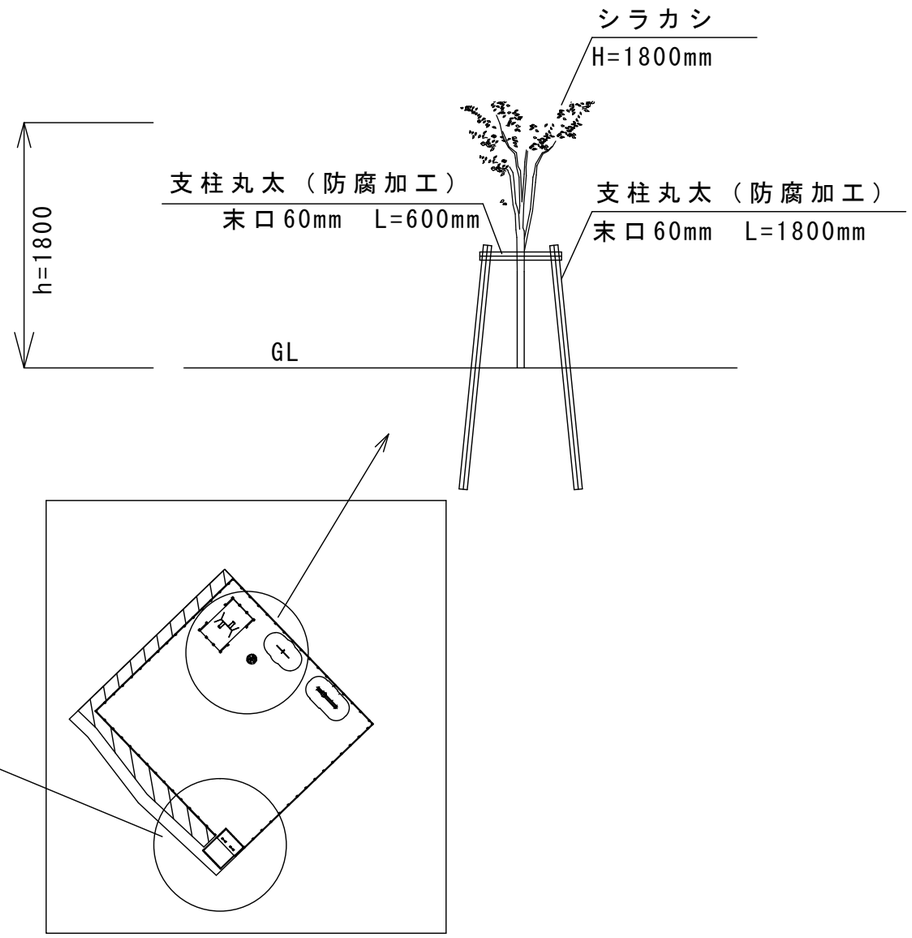


工事名	柏原第３区児童公園復旧工事		
公園名	柏原第３区児童公園		
工事箇所	狭山市　柏原　地内		
図面名	舗装工・植栽工詳細図		
縮尺	1：50 1：45	図面番号	4/8
	都市建設部みどり公園課		


遊具構造図（シーソー）

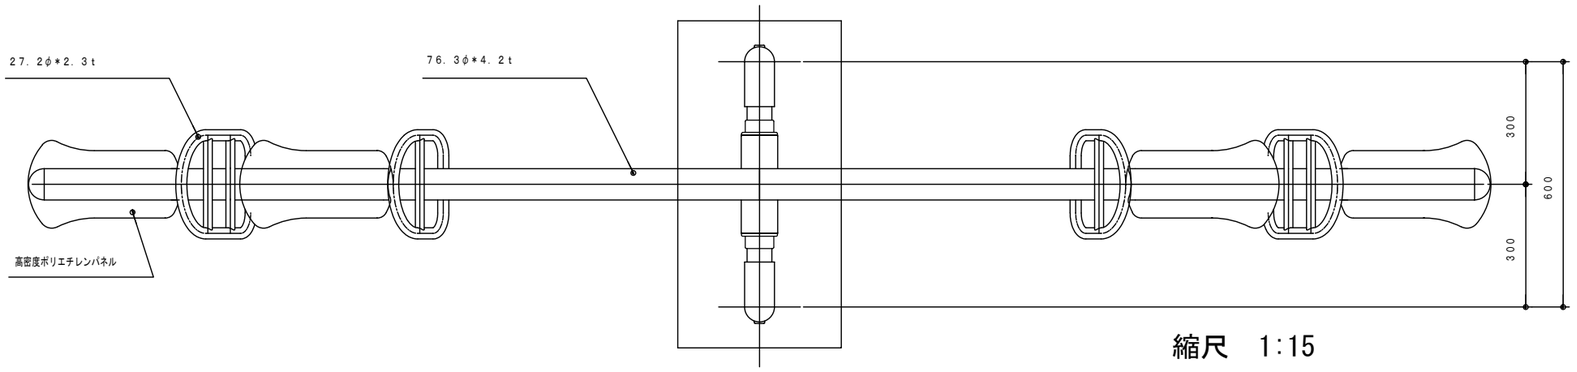


縮尺　1:15

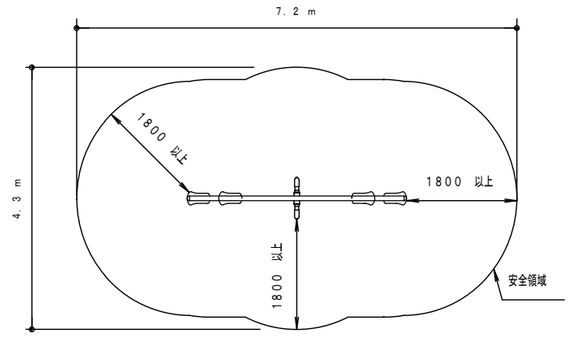

縮尺　1:100

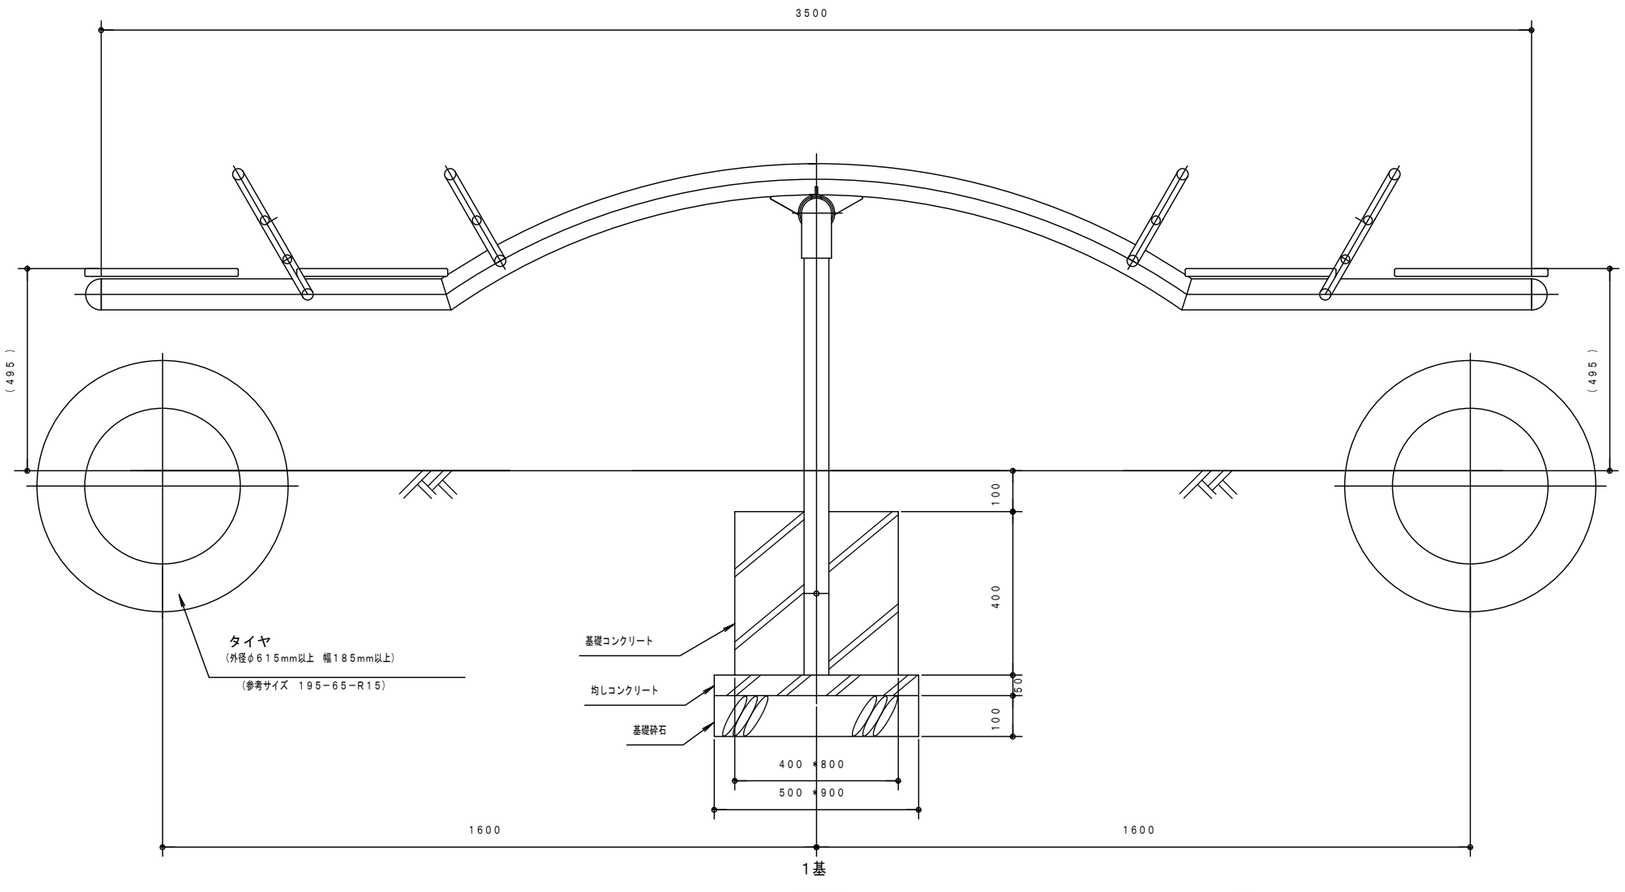

縮尺　1:15

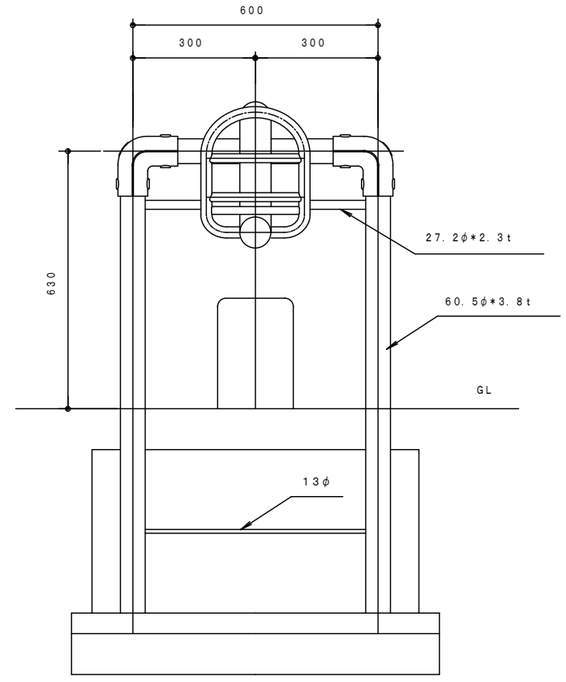

参考図


仕　　様


1．使用パイプ類はジンクロメートメッキ、または同等以上の品質を有するメッキ処理を施す。
2．下塗りはエポキシ樹脂系プライマーを塗装し、上塗りは合成樹脂系塗料を塗装し焼付塗装とする。
3．ボルト・ナット類は、ジンクロメートメッキとする。
4．対象年齢は、おおむね６～１２才とする。
5．（一社）日本公園施設業協会の生産物賠償責任保険加入製品とする。
6．（一社）日本公園施設業協会の「遊具の安全に関する規準」に対応。
7．（一社）日本公園施設業協会のＳＰ表示認定企業の製品とする。

工事名	柏原第３区児童公園復旧工事	
公園名	柏原第３区児童公園	
工事箇所	狭山市　柏原　地内	
図面名	遊具構造図（シーソー）	
図面番号	5/8	都市建設部みどり公園課

遊具構造図（すべり台）


平面図　縮尺　1:30

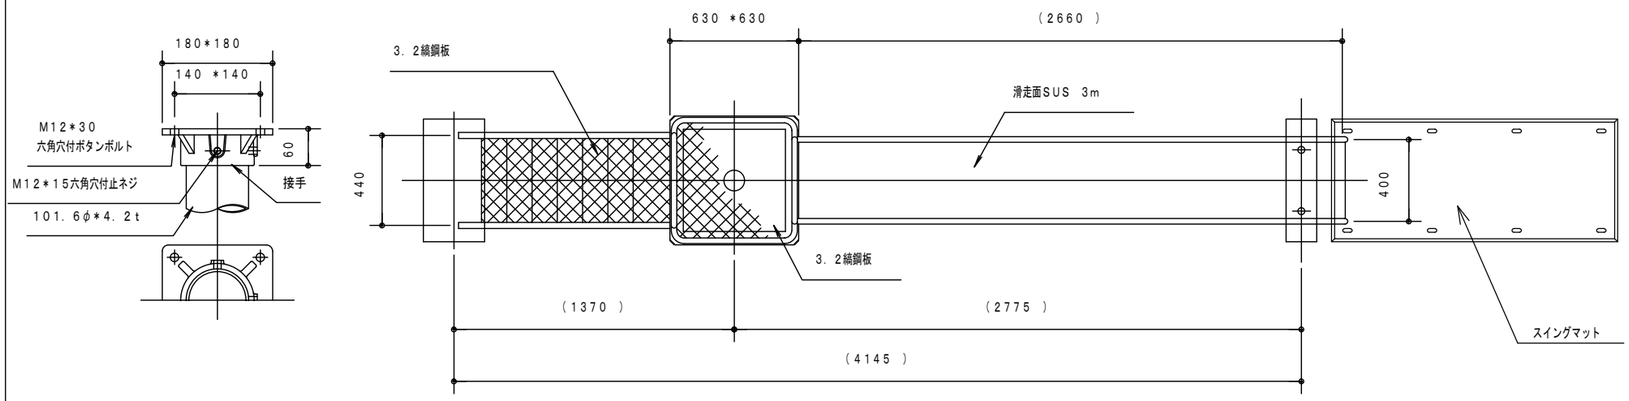

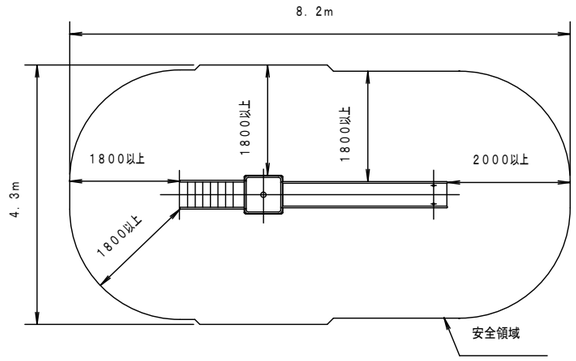


縮尺　1:100


正面図　縮尺　1:30

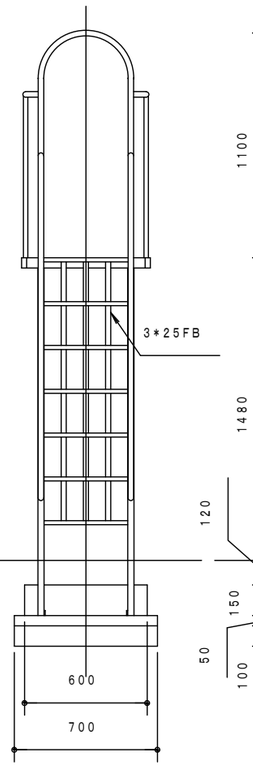



側面図　縮尺　1:30

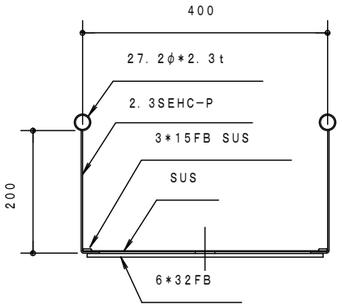

滑走面断面図

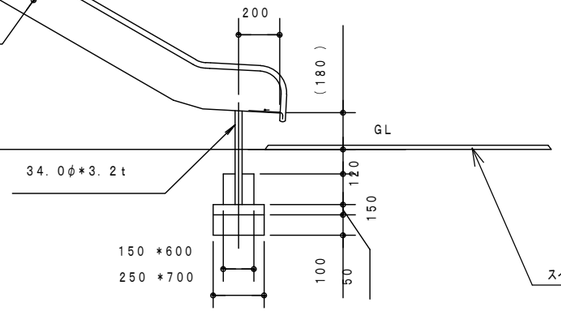

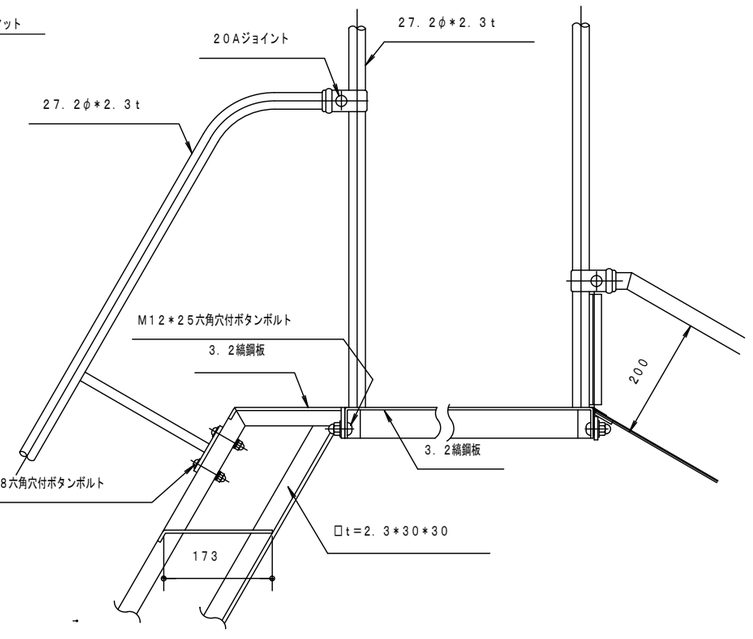

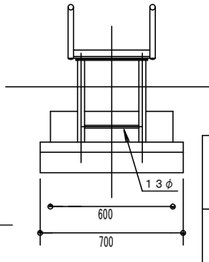

参考図


仕　様


1．使用パイプ類はジンクロメートメッキ、または同等以上の品質を有するメッキ処理を施す。
2．下塗りはエポキシ樹脂系プライマーを塗装し、上塗りは合成樹脂系塗料を塗装し焼付塗装とする。
3．ボルト・ナット類は、ジンクロメートメッキとする。
4．ポンデ鋼鈑（ＳＥＨＣ−Ｐ）は、鋼鈑の両面に電気亜鉛メッキを施したものです。
5．対象年齢は、おおむね３〜６才、６〜１２才とする。
6．（一社）日本公園施設業協会の生産物賠償責任保険加入製品とする。
7．（一社）日本公園施設業協会の「遊具の安全に関する規準」に対応。
8．（一社）日本公園施設業協会のＳＰ表示認定企業の製品とする。
9．本図はＧＬが水平時のものとし、基礎コンクリート天端までの深さは最小値を示す。


工事名	柏原第３区児童公園復旧工事	
公園名	柏原第３区児童公園	
工事箇所	狭山市　柏原　地内	
図面名	遊具構造図（すべり台）	
図面番号	6/8	都市建設部みどり公園課

遊具構造図（ブランコ）


正面図　1:30

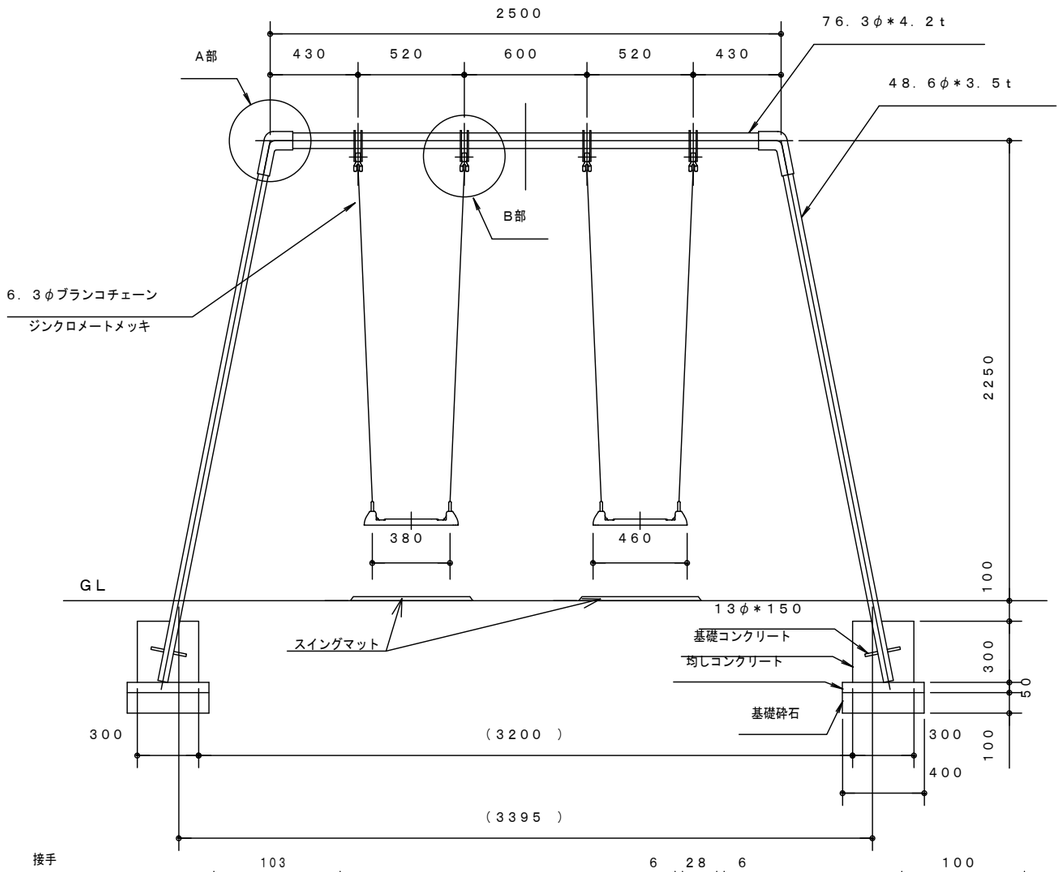

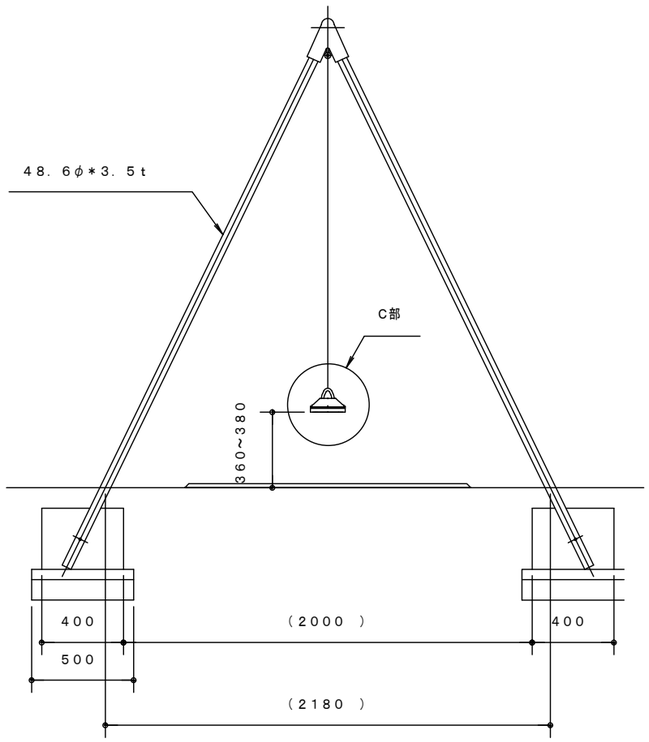


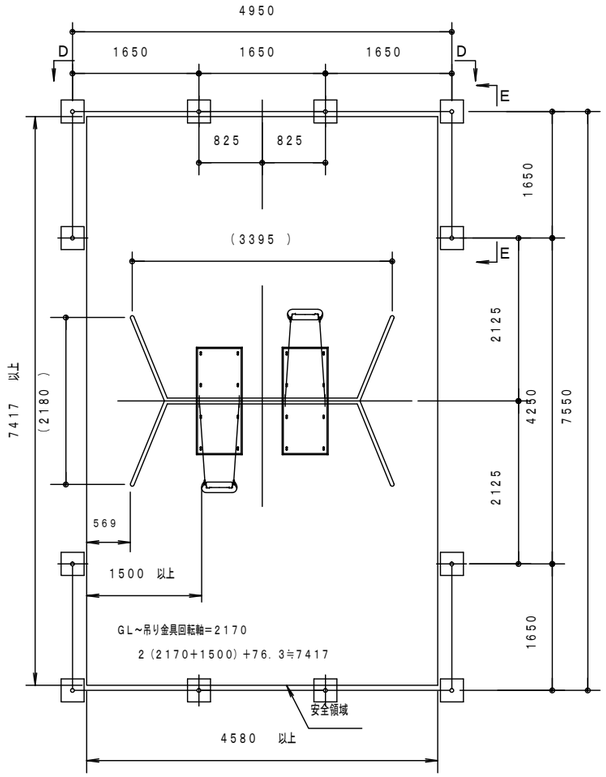


平面図　1：80

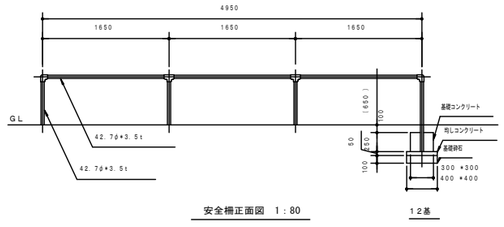


安全柵正面図　1：80　　12基

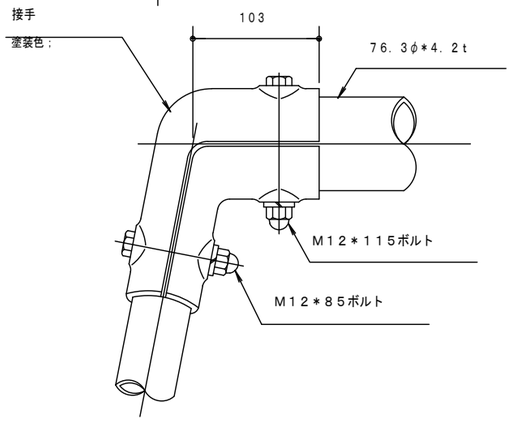

A部

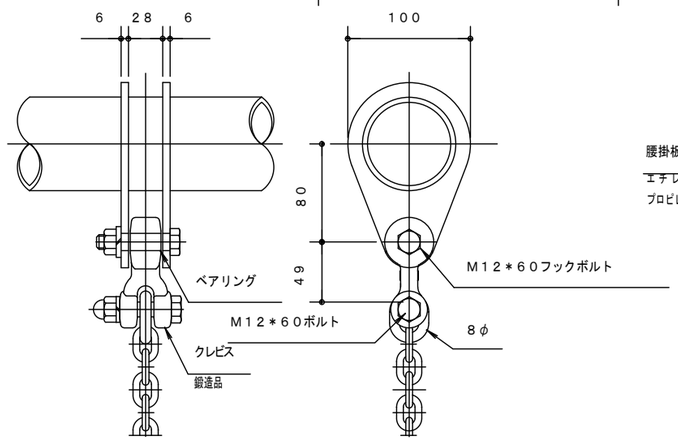

B部

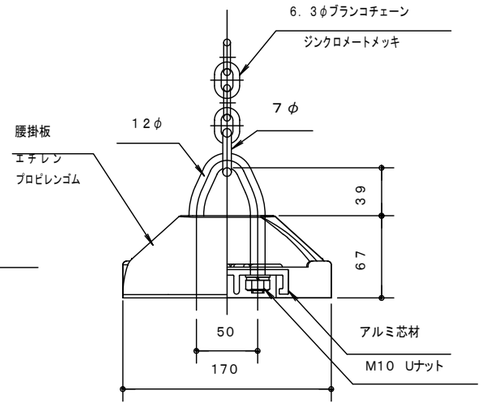

C部

仕　様


1．使用パイプ類は、ジンクロメートメッキとする。
2．下塗りはエポキシ樹脂系プライマーを塗装し、上塗りは合成樹脂系塗料を塗装し焼付塗装とする。
3．ボルト・ナット類は、ジンクロメートメッキとする。
4．対象年齢は、おおむね６～１２才とする。
5．（一社）日本公園施設業協会の生産物賠償責任保険加入製品とする。
6．（一社）日本公園施設業協会の「遊具の安全に関する規準」に対応。
7．（一社）日本公園施設業協会のＳＰ表示認定企業の製品とする。
8．本図はＧＬが水平時のものとし、基礎コンクリート天端までの深さは最小値を示す。

参考図


工事名	柏原第３区児童公園復旧工事	
公園名	柏原第３区児童公園	
工事箇所	狭山市　柏原　地内	
図面名	遊具構造図（ブランコ）	
図面番号	7/8	都市建設部みどり公園課

メッシュフェンス構造図


正面図　1:30

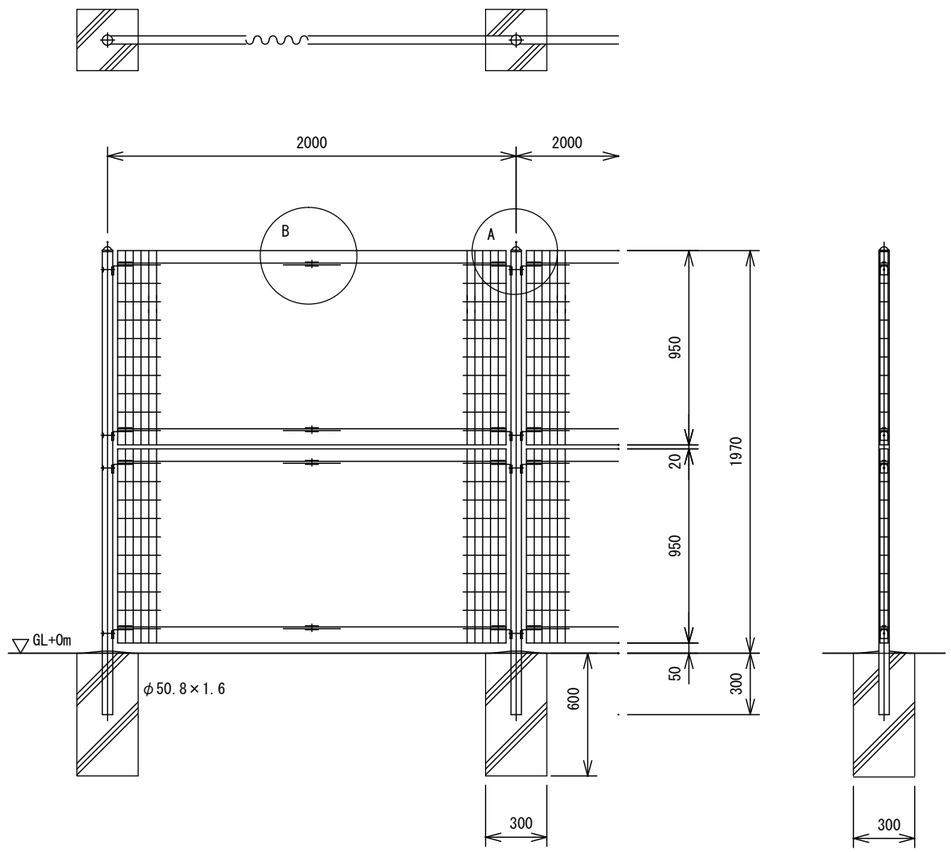


パネル斜視図

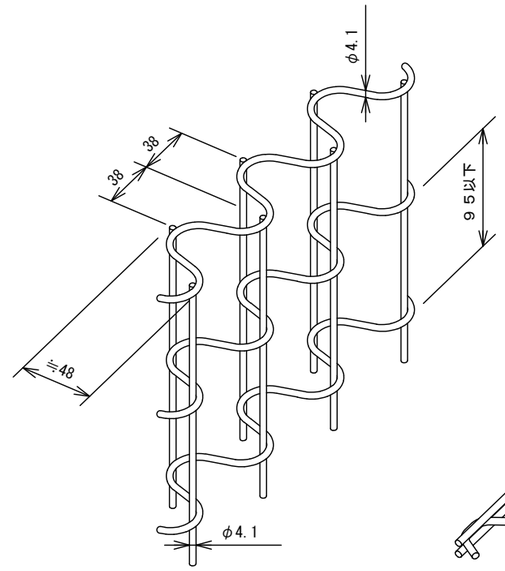


胴縁斜視図

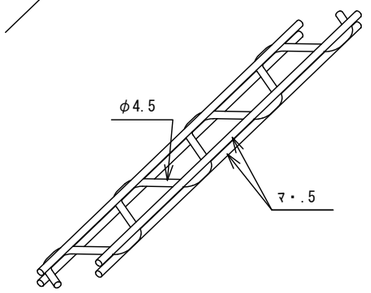

A部取付図　1:5

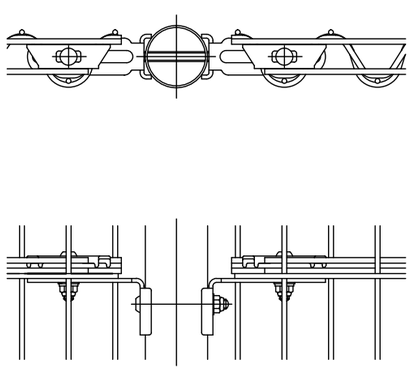

B部取付図　1:5

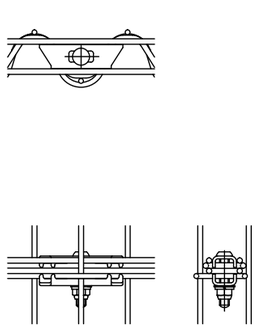

参考図

工事名	柏原第３区児童公園復旧工事	
公園名	柏原第３区児童公園	
工事箇所	狭山市　柏原　地内	
図面名	メッシュフェンス構造図	
図面番号	8/8	都市建設部みどり公園課