



位置図

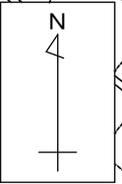

工事箇所

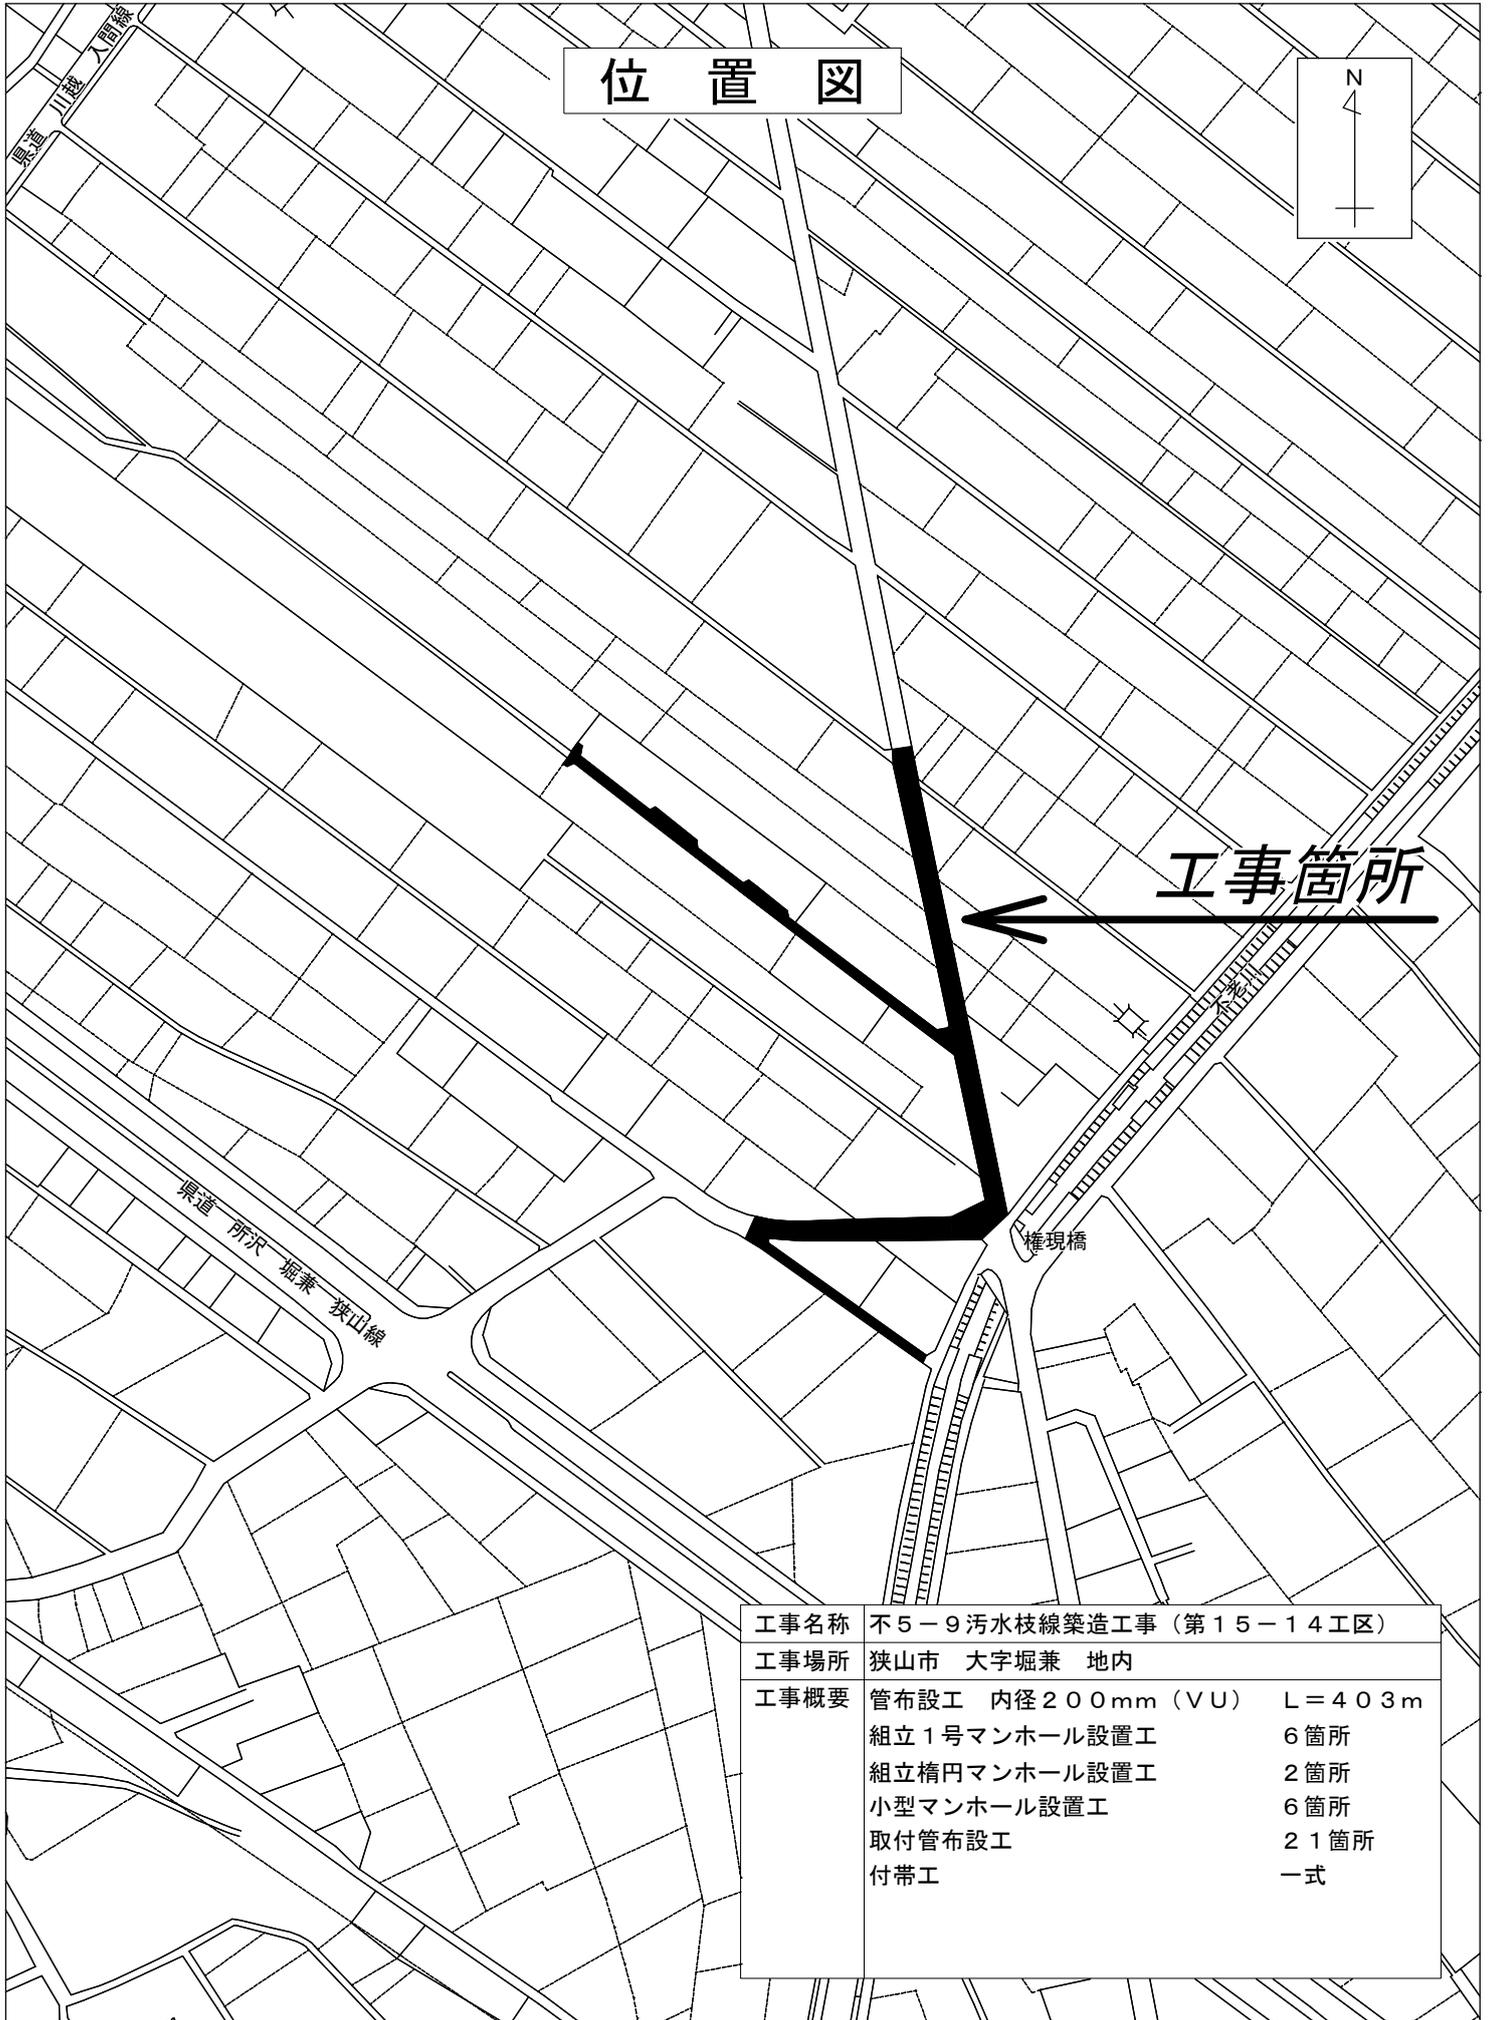

工事名称	不5-9 污水枝線築造工事 (第15-14工区)		
工事場所	狭山市 大字堀兼 地内		
工事概要	管布設工	内径200mm (VU)	L=403m
	組立1号マンホール設置工		6箇所
	組立楕円マンホール設置工		2箇所
	小型マンホール設置工		6箇所
	取付管布設工		21箇所
	付帯工		一式