



新狭山公園 施設平面図

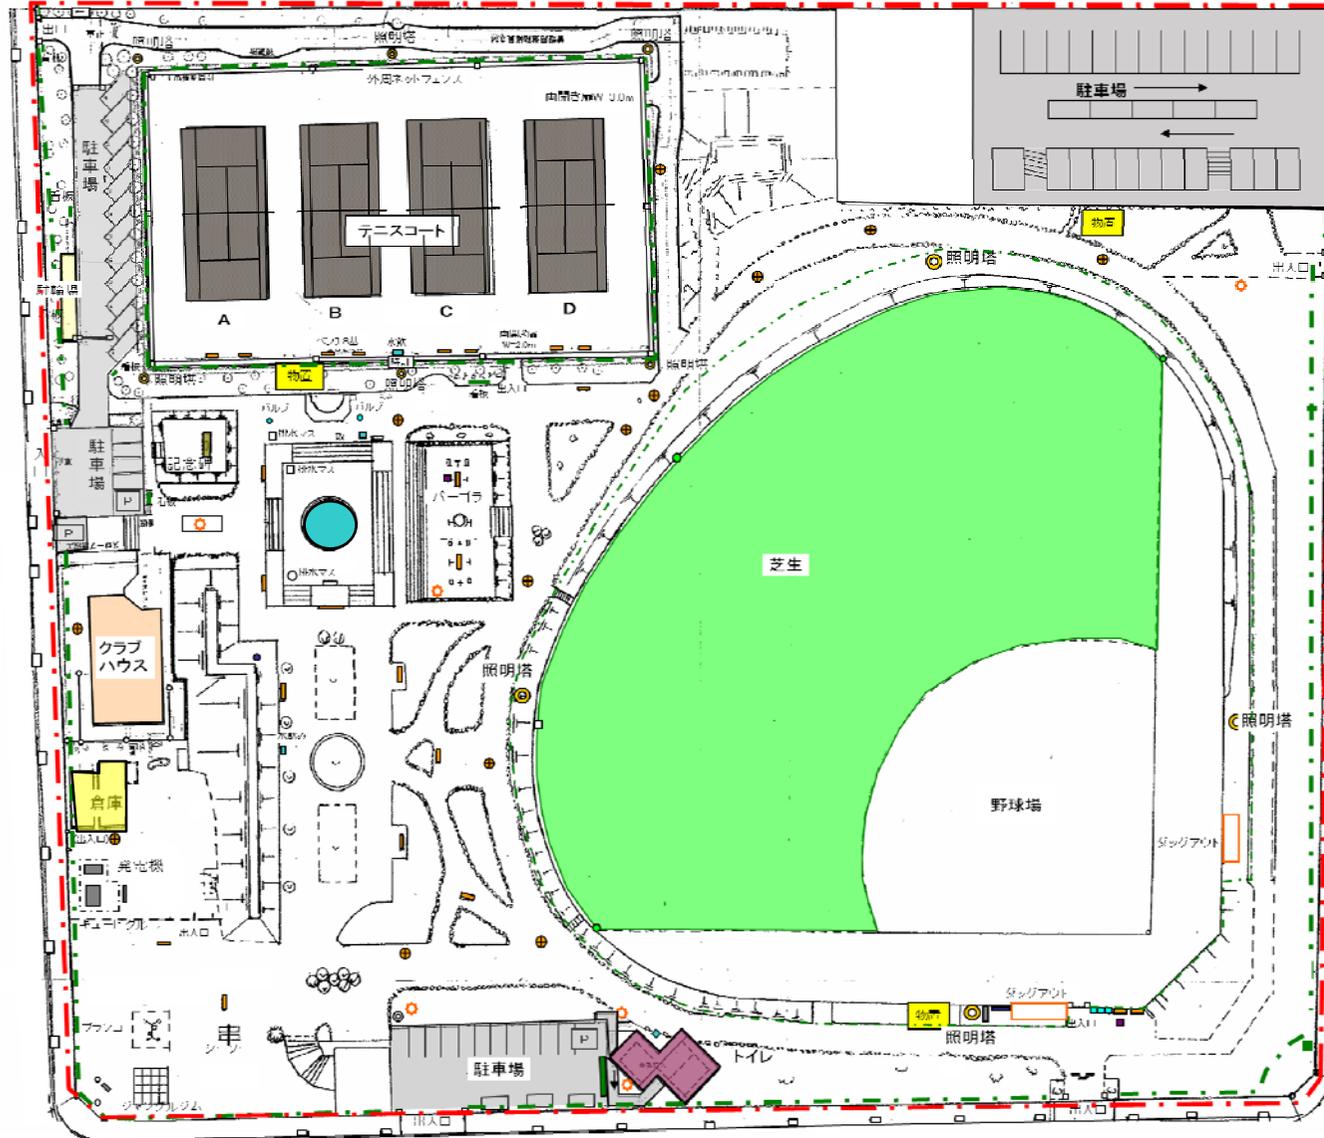

凡例	
名称	記号
指定管理区域	— · — · —
駐車場	■ (grey)
駐輪場	■ (light yellow)
ダックアウト	■ (yellow)
物置・倉庫	■ (yellow)
スコアボード	■ (dark blue)
トイレ	■ (purple)
キュービクル・分電盤	■ (grey)
記念碑	■ (dark grey)
水飲み場	■ (blue)
池	● (blue)
看板	— (green)
フェンス	— · — · — (green)
出入口	□ (white)
ファウルポール	● (green)
放送用スピーカー	● (dark blue)
ハンドホール	⊕ (yellow)
照明塔	⊙ (yellow)
公園灯	☆ (yellow)
ベンチ	■ (yellow)


至八王子 ↑
 国道16号
 ↓ 至川越

新狭山公園 植栽図

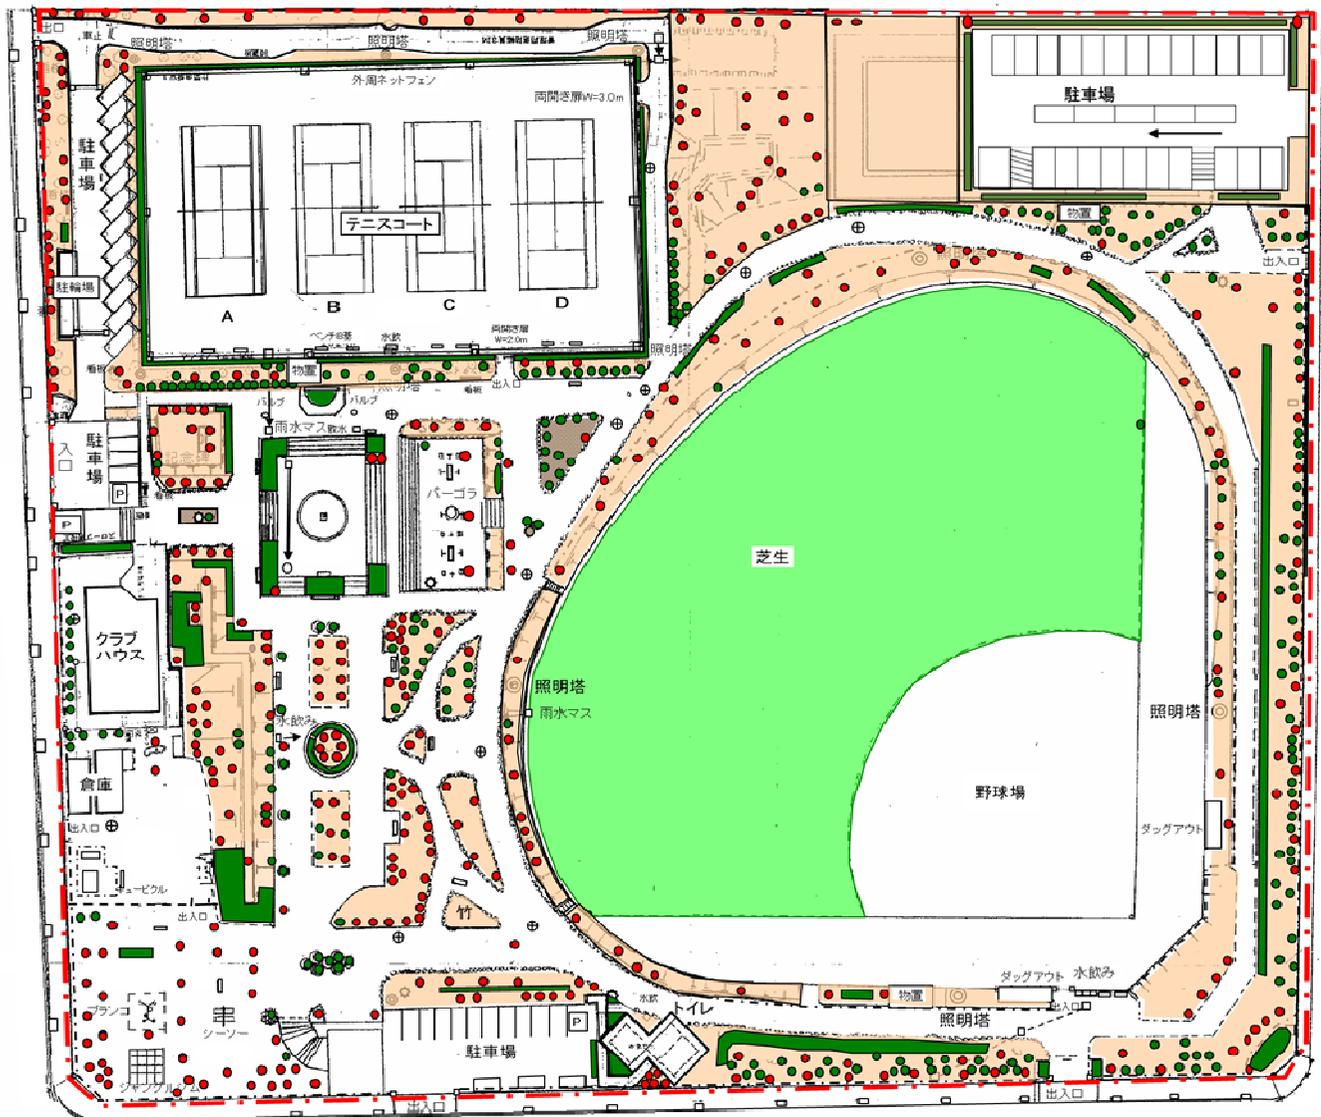



凡例	
名称	記号
指定管理区域	— · — · — ·
芝生	
草地	
樹木	
生垣・寄植	

新狭山公園 排水施設図

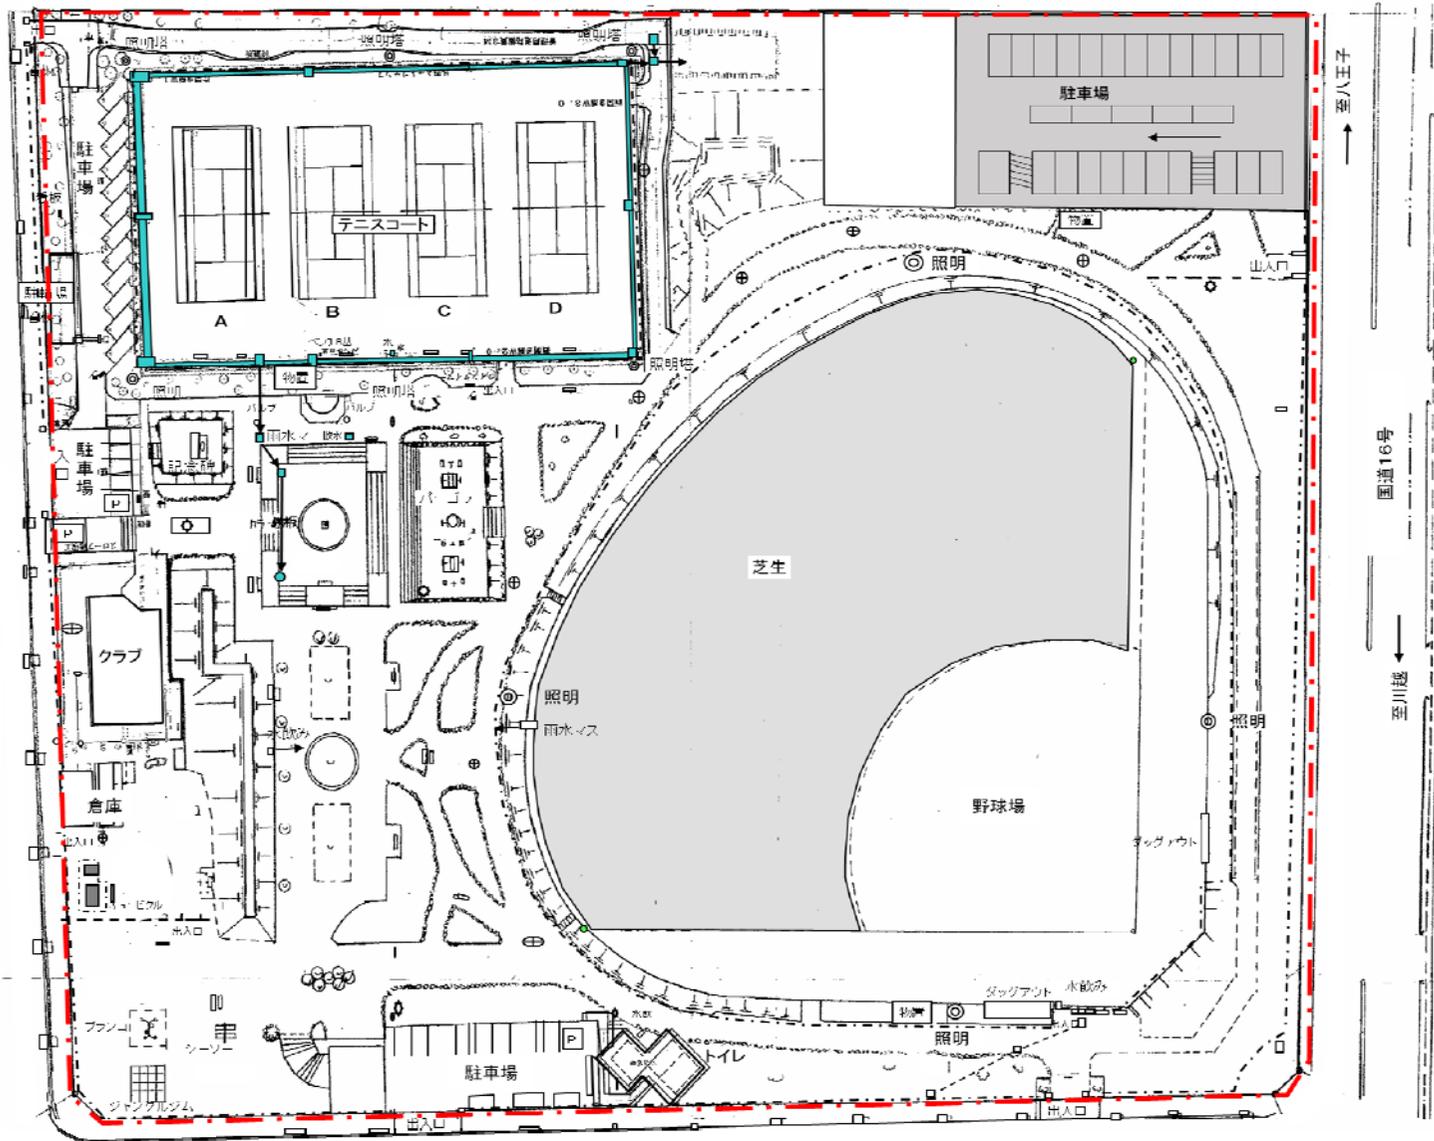


凡例	
名称	記号
指定管理区域	— · — · — ·
雨水樹	■
U型側溝	—
管渠	→

新狭山公園 電気配線図

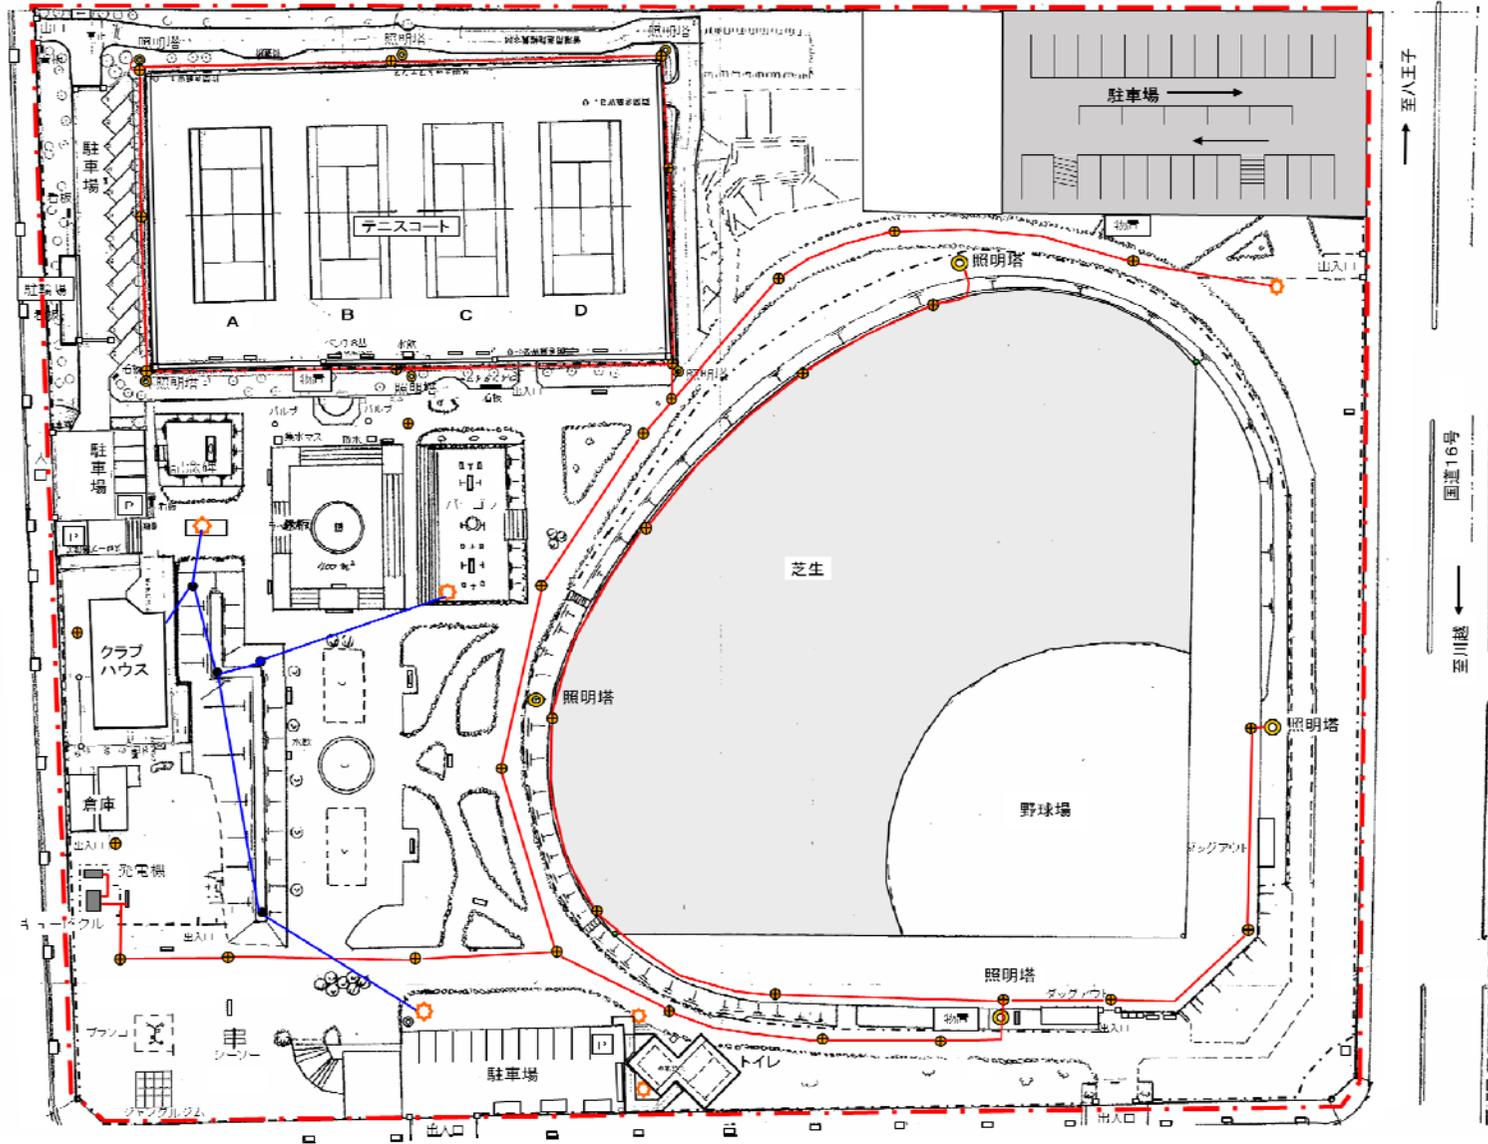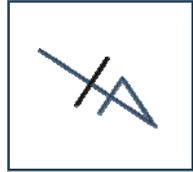


凡 例	
名 称	記 号
指定管理区域	— · — · —
ハンドホール	⊕
電気配線(地下埋設)	— (red)
電気配線(架空線)	— (blue)
公園灯	⊛
キュービクル・分電盤	■ (grey)

新狭山公園 クラブハウス平面図

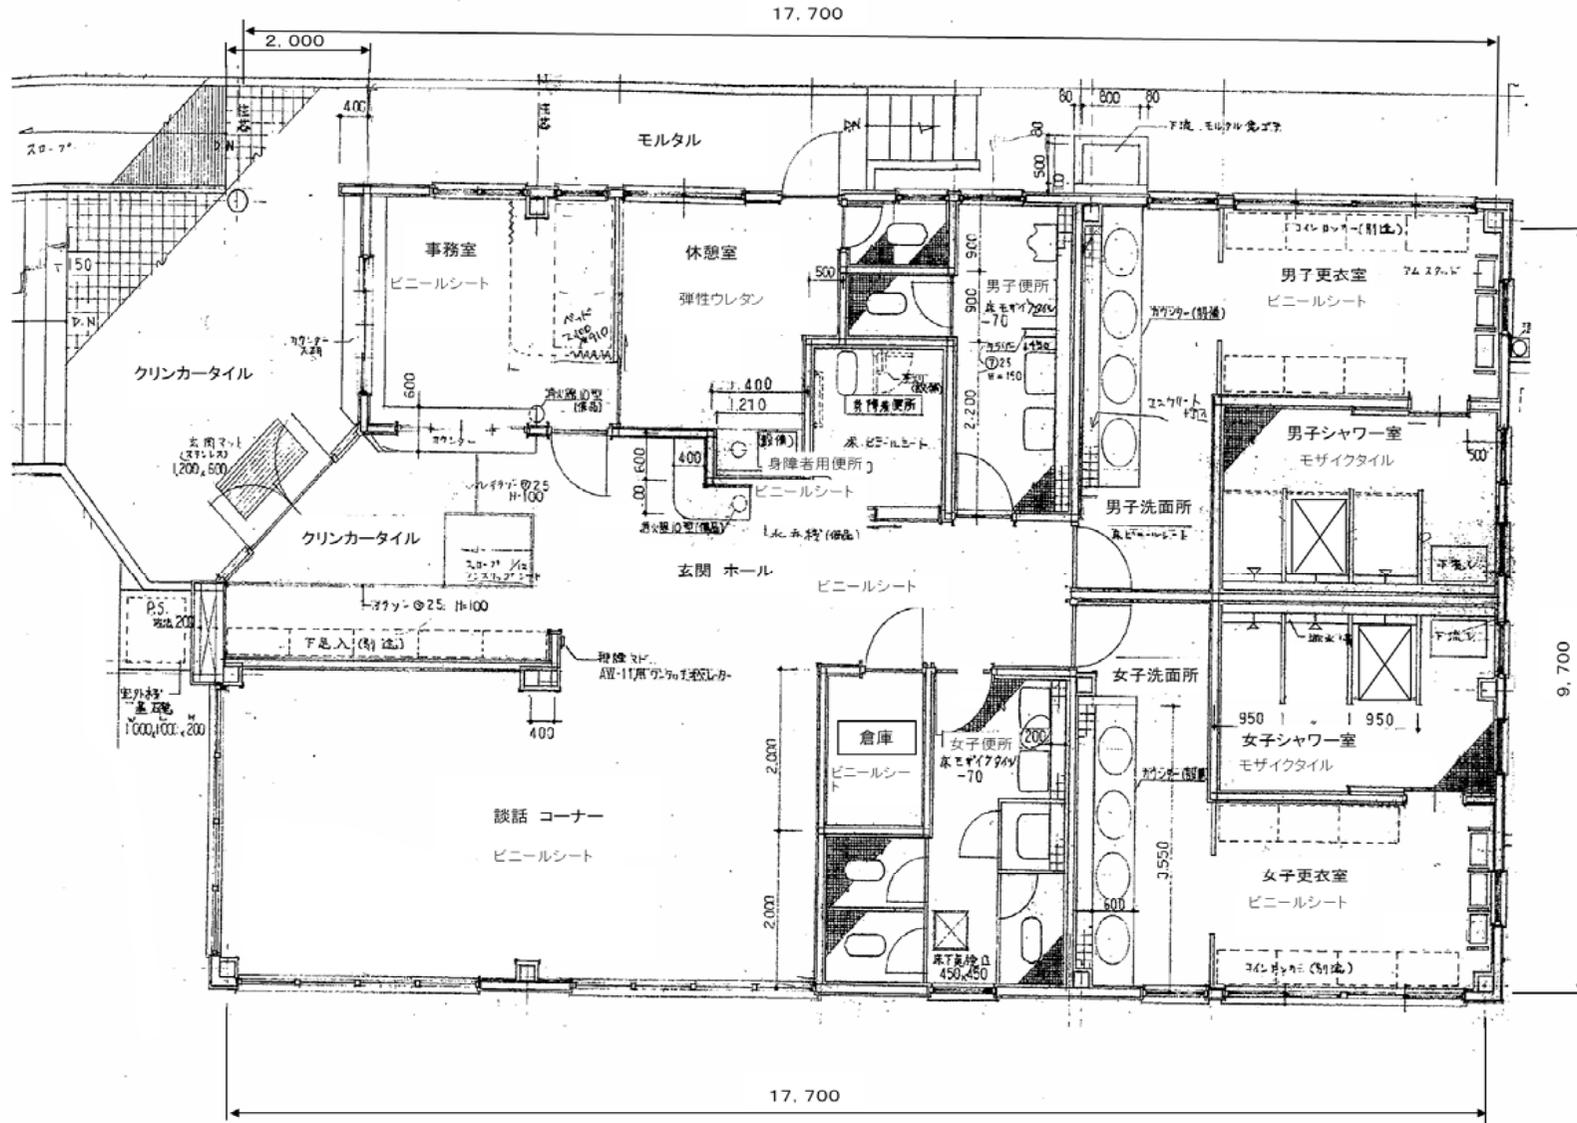

延床面積: 172.00㎡

狭山台中央公園 施設平面図

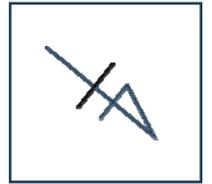


県道所沢 堀兼 狭山線

凡例

名称	記号	名称	記号
指定管理区域	---	スコアボード	■
花壇	■	放送塔	▲
ベンチ	■	健康遊具	■
物置	■	トイレ	■
水飲み場	■	ダックアウト	■
時計	●		

狭山台中央公園 植栽図

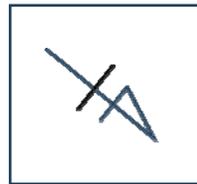


県道所沢 堀兼 狭山線

凡例


名称	記号
指定管理区域	--- · · ·
芝生	
草地	
寄植	
中木	
生垣	

狭山台中央公園 給排水施設平面図①

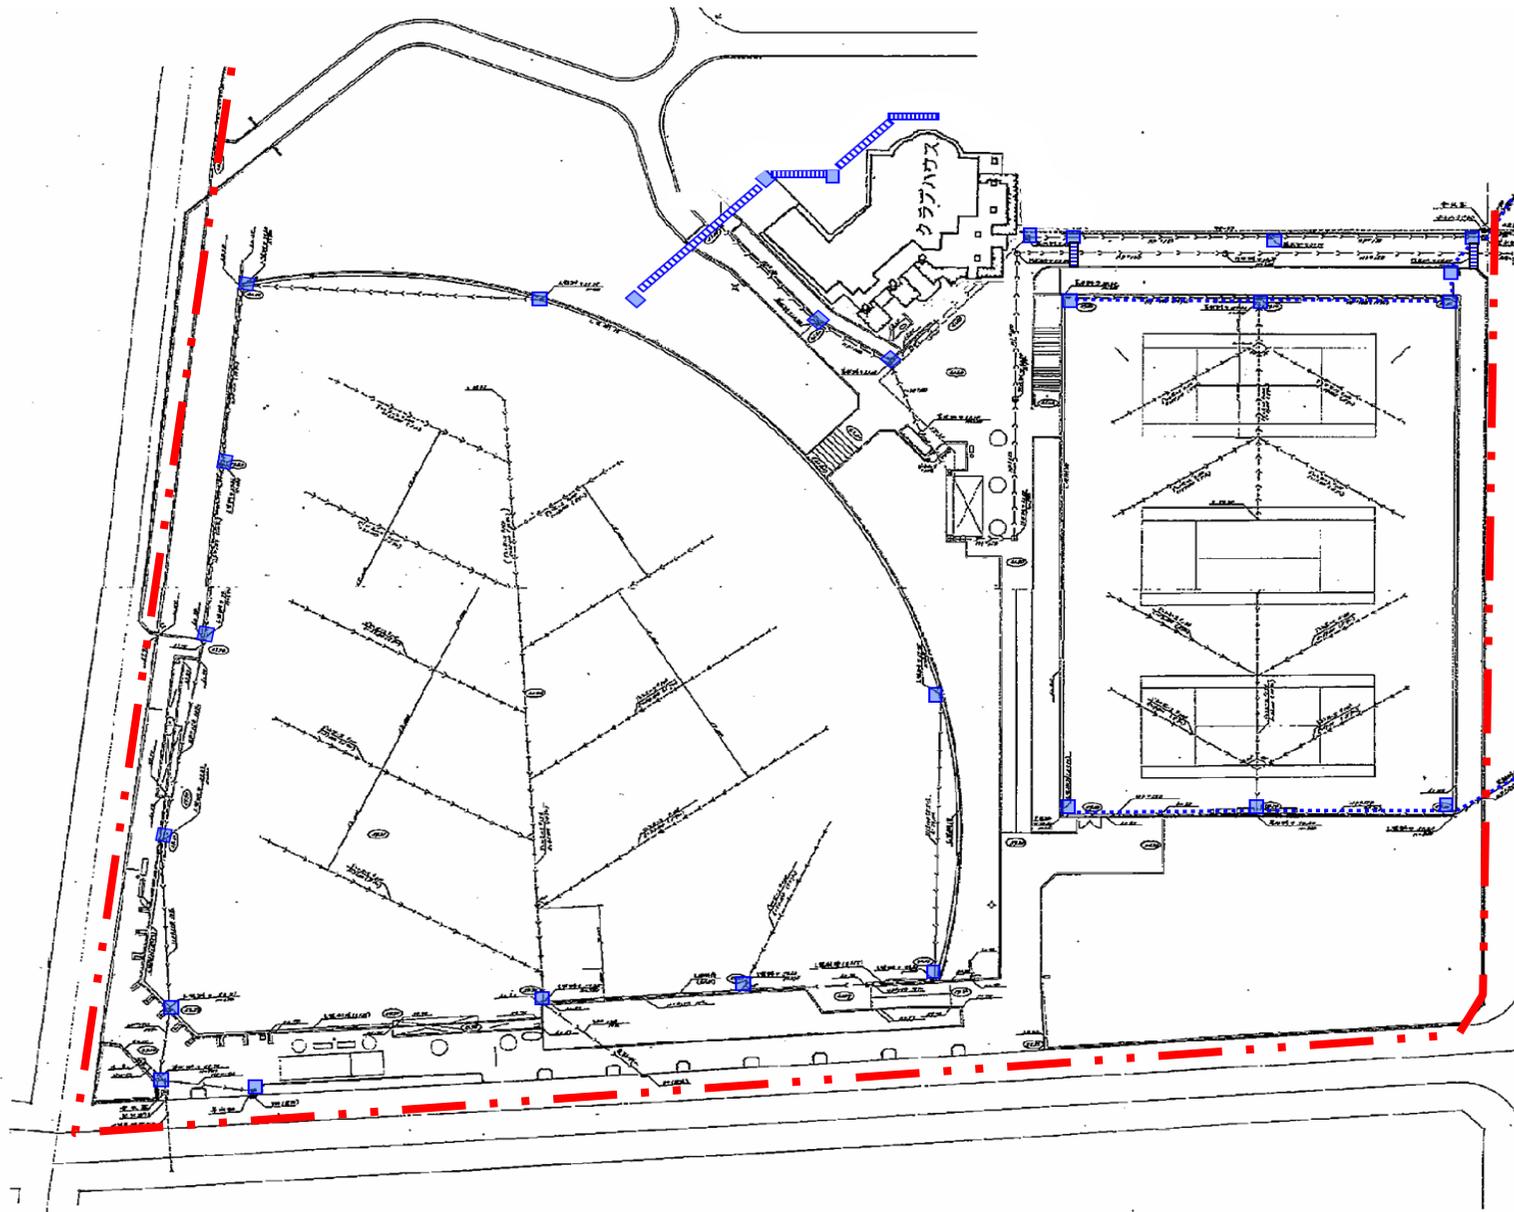



凡例	
名称	記号
指定管理区域	— · — · — ·
雨水樹	■
U型側溝	▨
管渠	- - - -

狭山台中央公園 給排水施設平面図②


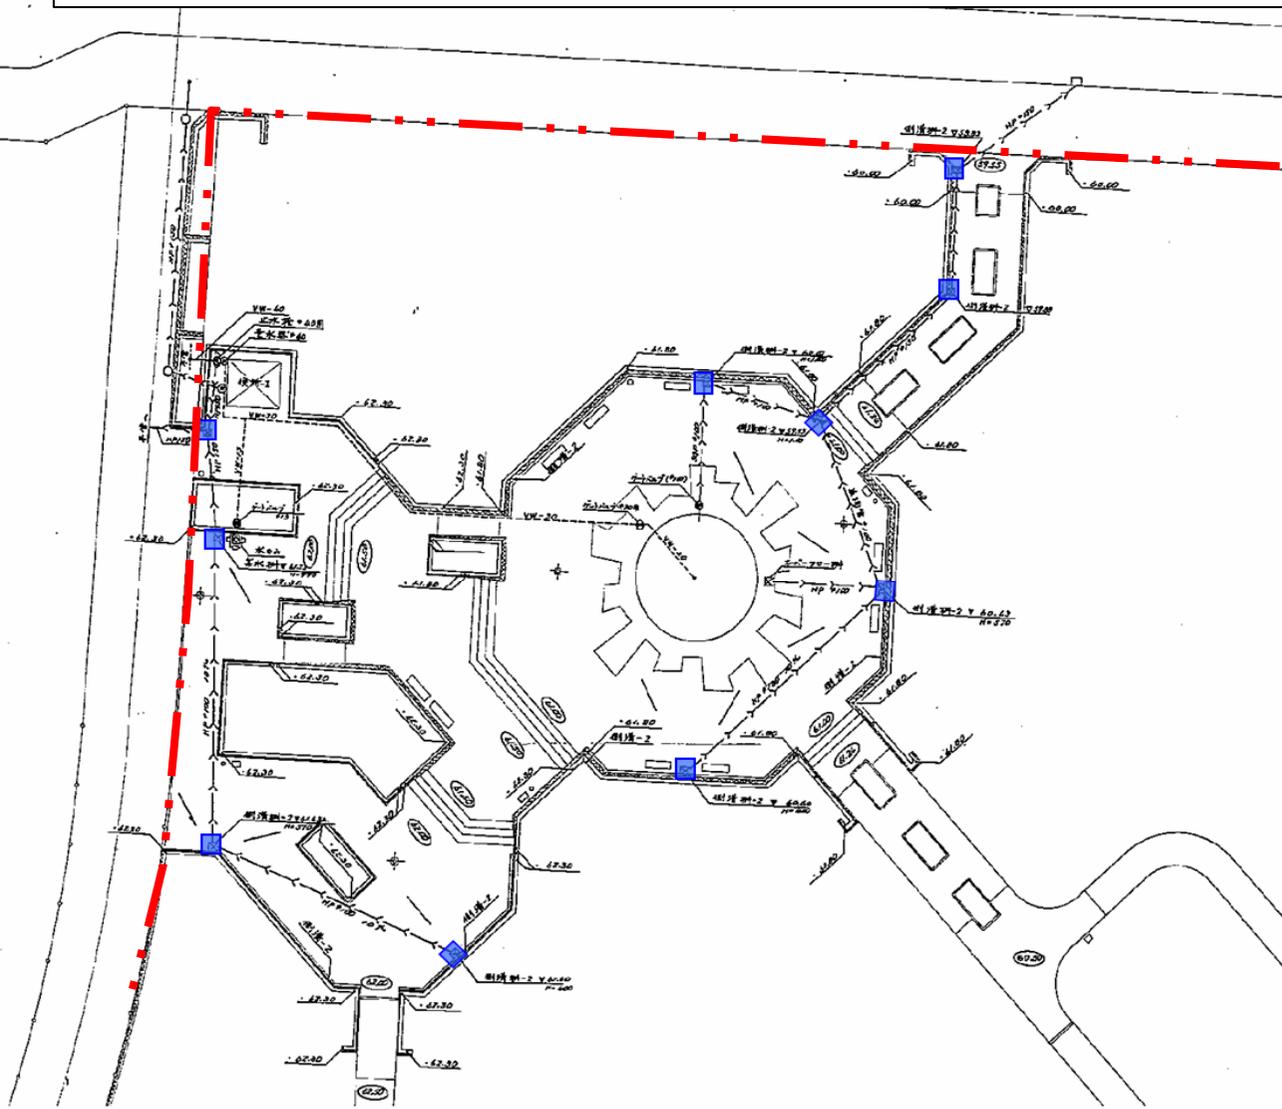


凡例	
名称	記号
指定管理区域	— · — · — ·
雨水栞	■
U型側溝	▨
管渠	- - - -

狭山台中央公園 クラブハウス平面図

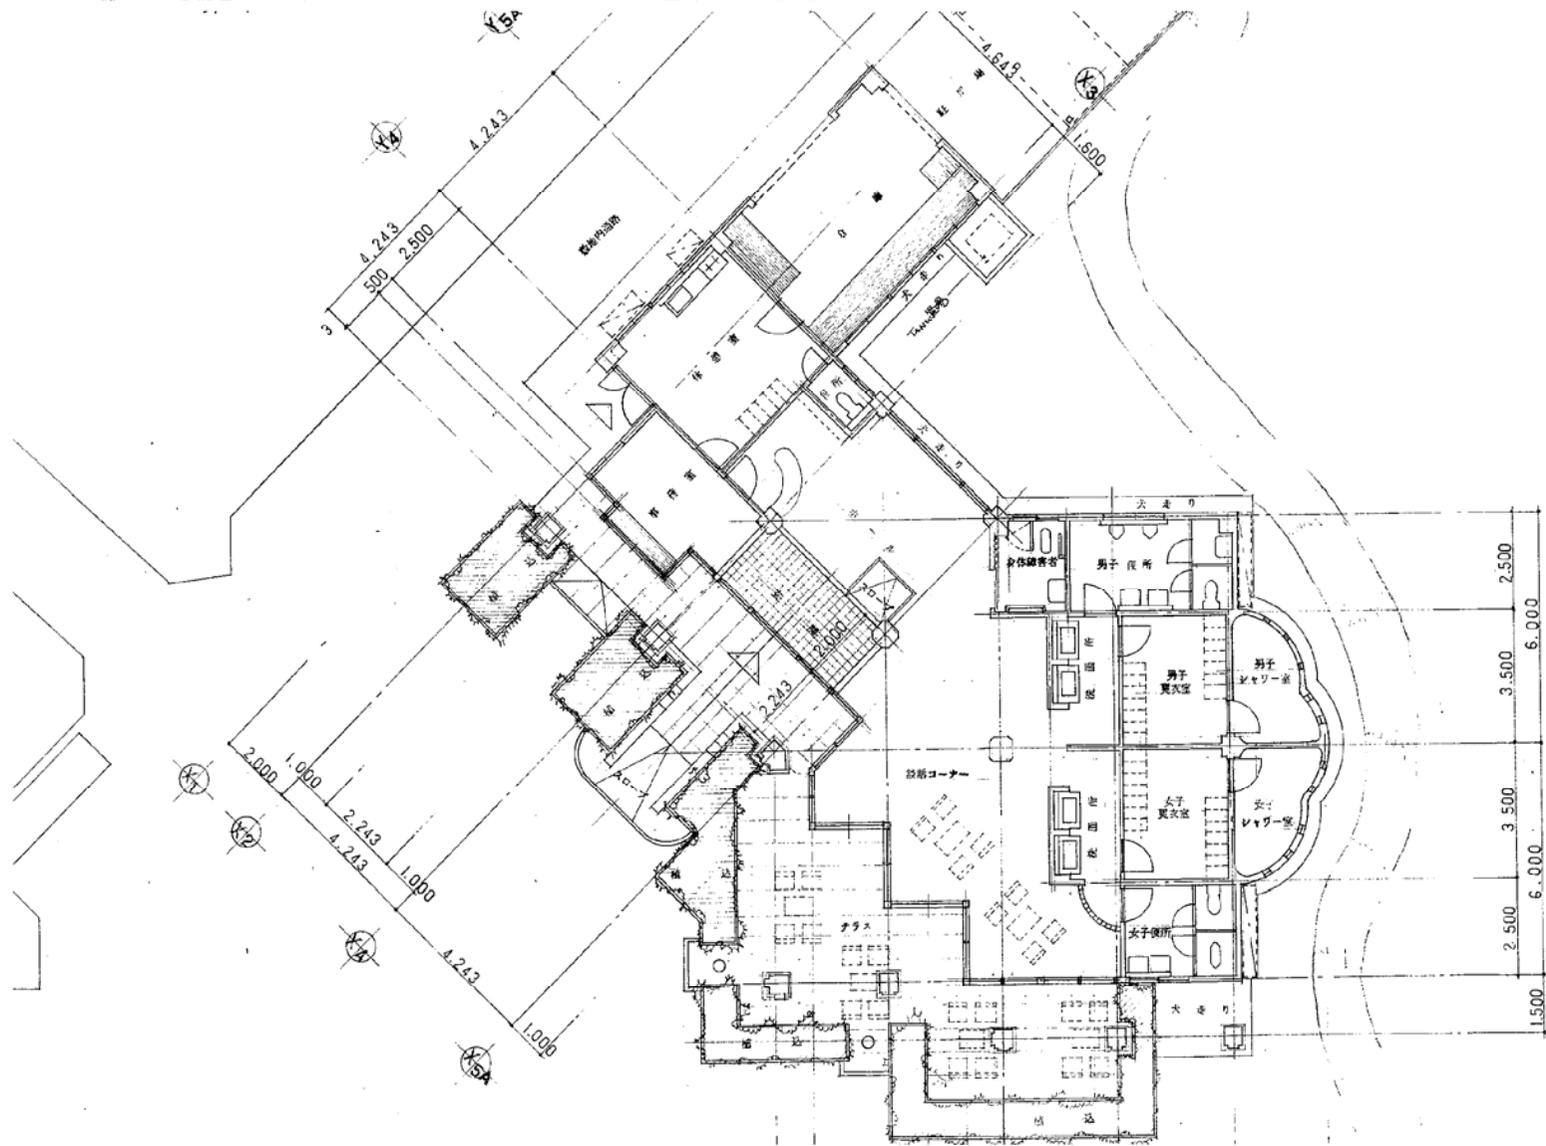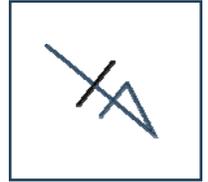


上奥富運動公園 施設平面図①

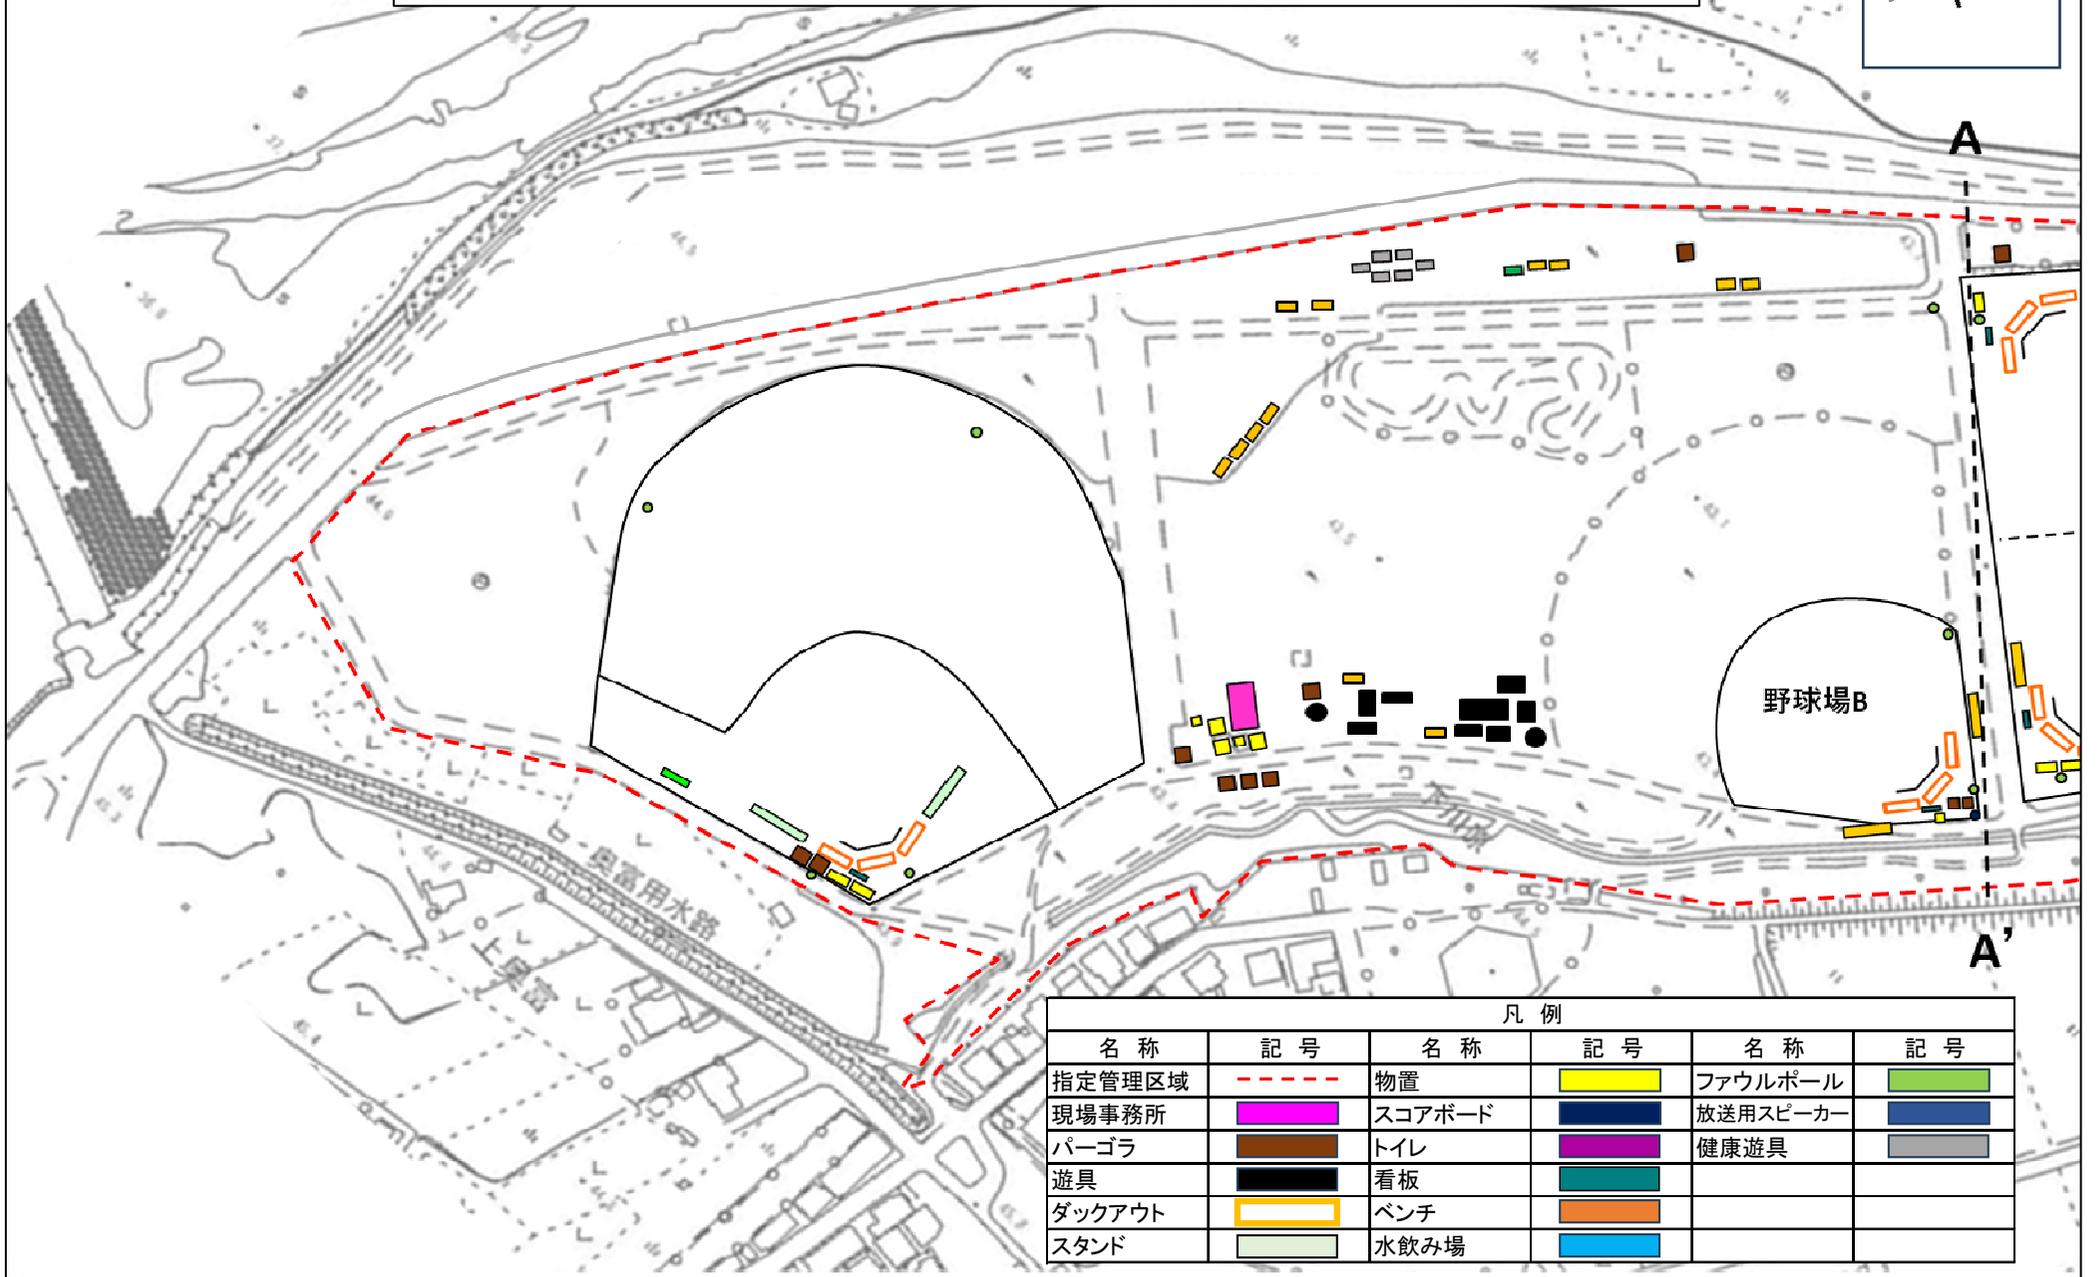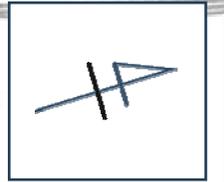

凡例					
名称	記号	名称	記号	名称	記号
指定管理区域	---	物置	■	ファウルポール	■
現場事務所	■	スコアボード	■	放送用スピーカー	■
パーゴラ	■	トイレ	■	健康遊具	■
遊具	■	看板	■		
ダックアウト	■	ベンチ	■		
スタンド	■	水飲み場	■		


上奥富運動公園 施設平面図②

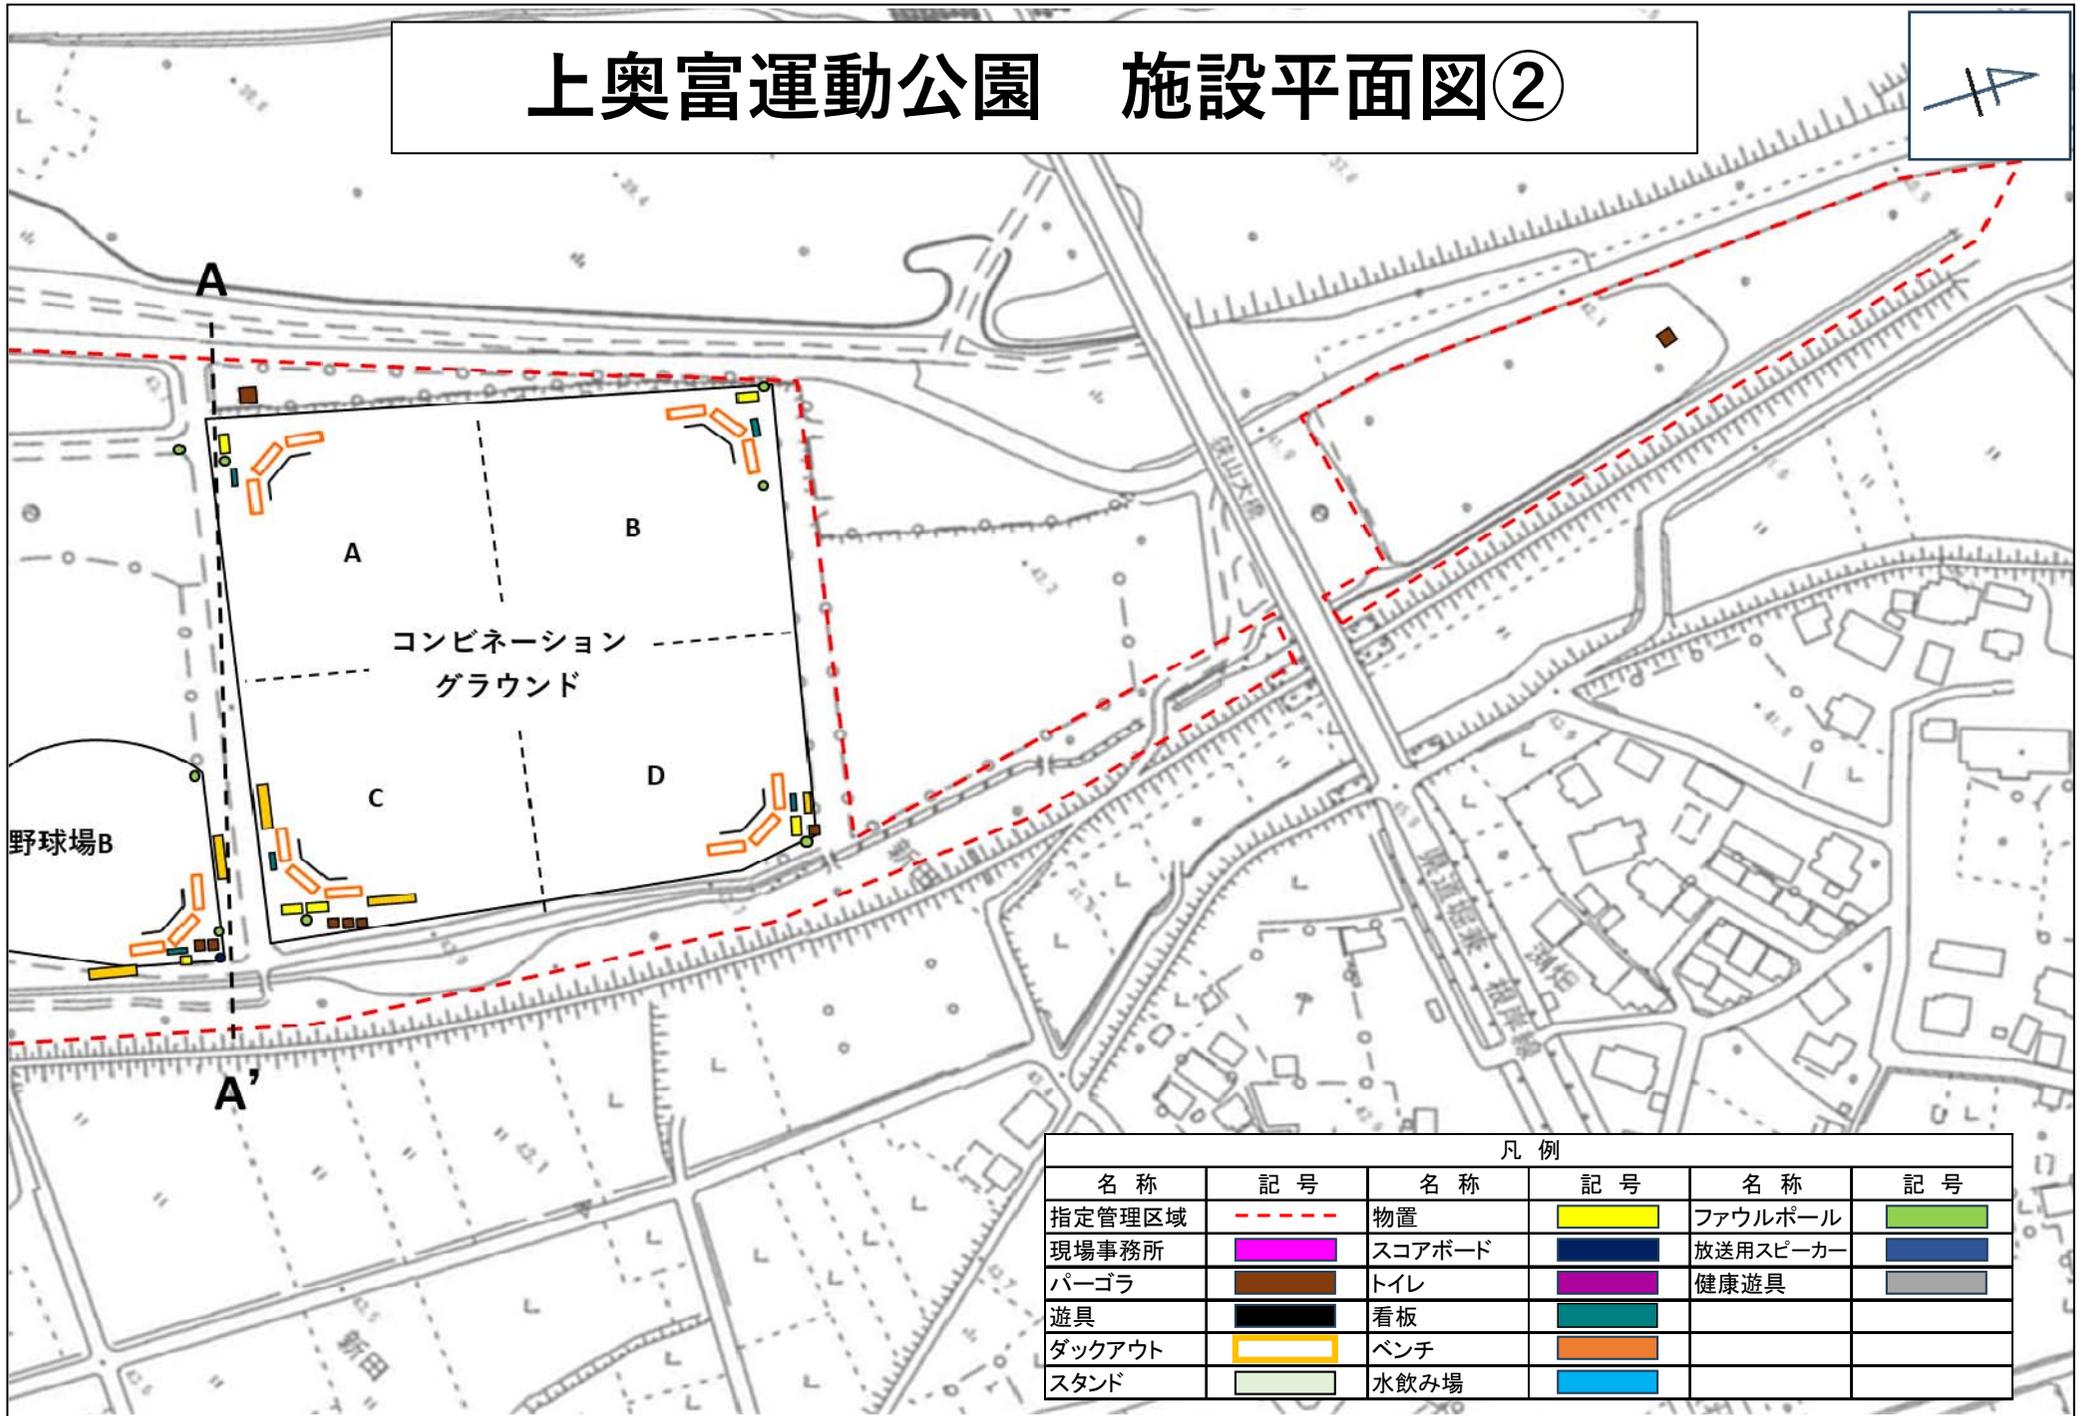

凡例


名称	記号	名称	記号	名称	記号
指定管理区域	---	物置	■	ファウルポール	■
現場事務所	■	スコアボード	■	放送用スピーカー	■
パーゴラ	■	トイレ	■	健康遊具	■
遊具	■	看板	■		
ダックアウト	■	ベンチ	■		
スタンド	■	水飲み場	■		

上奥富運動公園 植栽図①

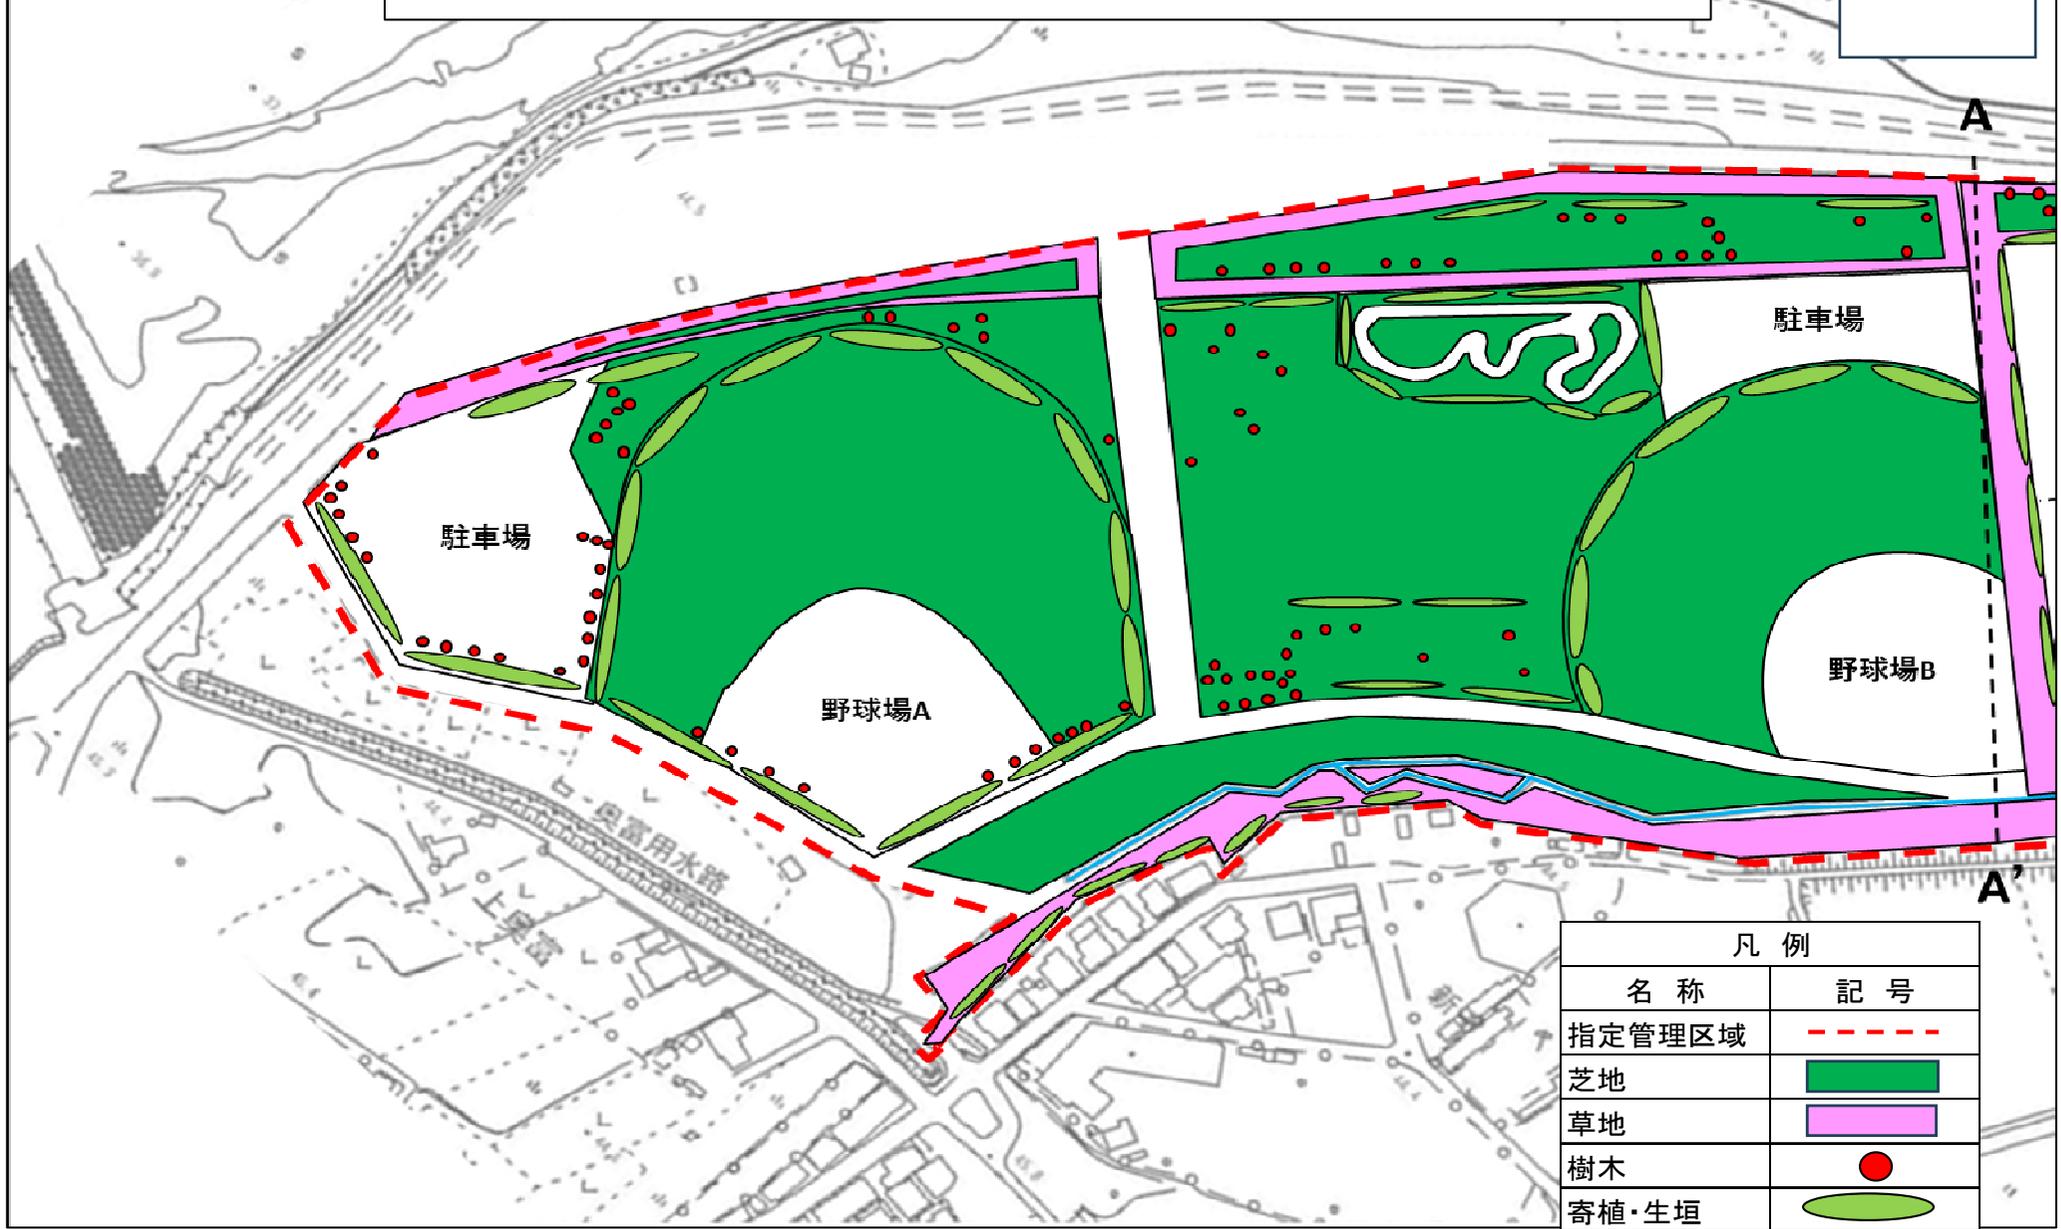

凡例	
名称	記号
指定管理区域	-----
芝地	■
草地	■
樹木	●
寄植・生垣	○

上奥富運動公園 植栽図②

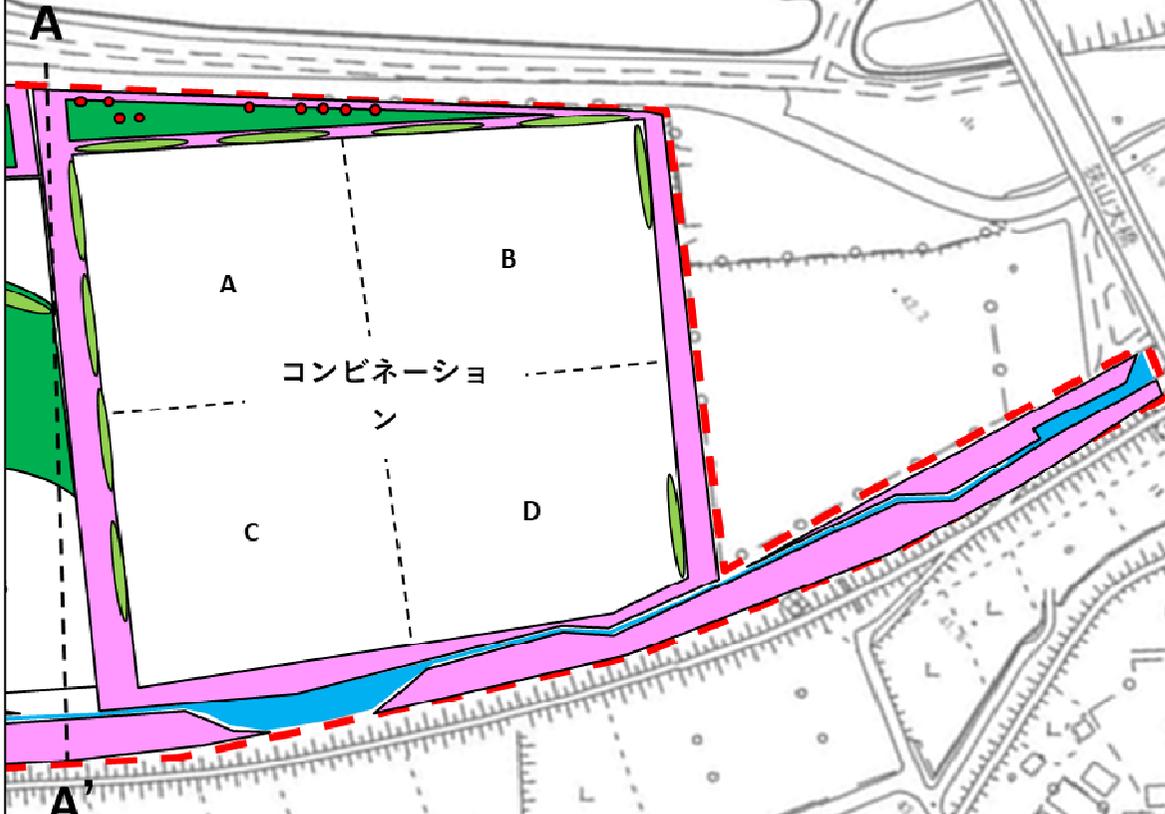

記号

凡例	
名称	記号
指定管理区域	
芝地	
草地	
樹木	
寄植・生垣	



堀兼・上赤坂公園 位置図

4

堀兼・上赤坂公園


凡例	
名称	記号
指定管理区域	— · — · — ·

堀兼・上赤坂公園 平面図

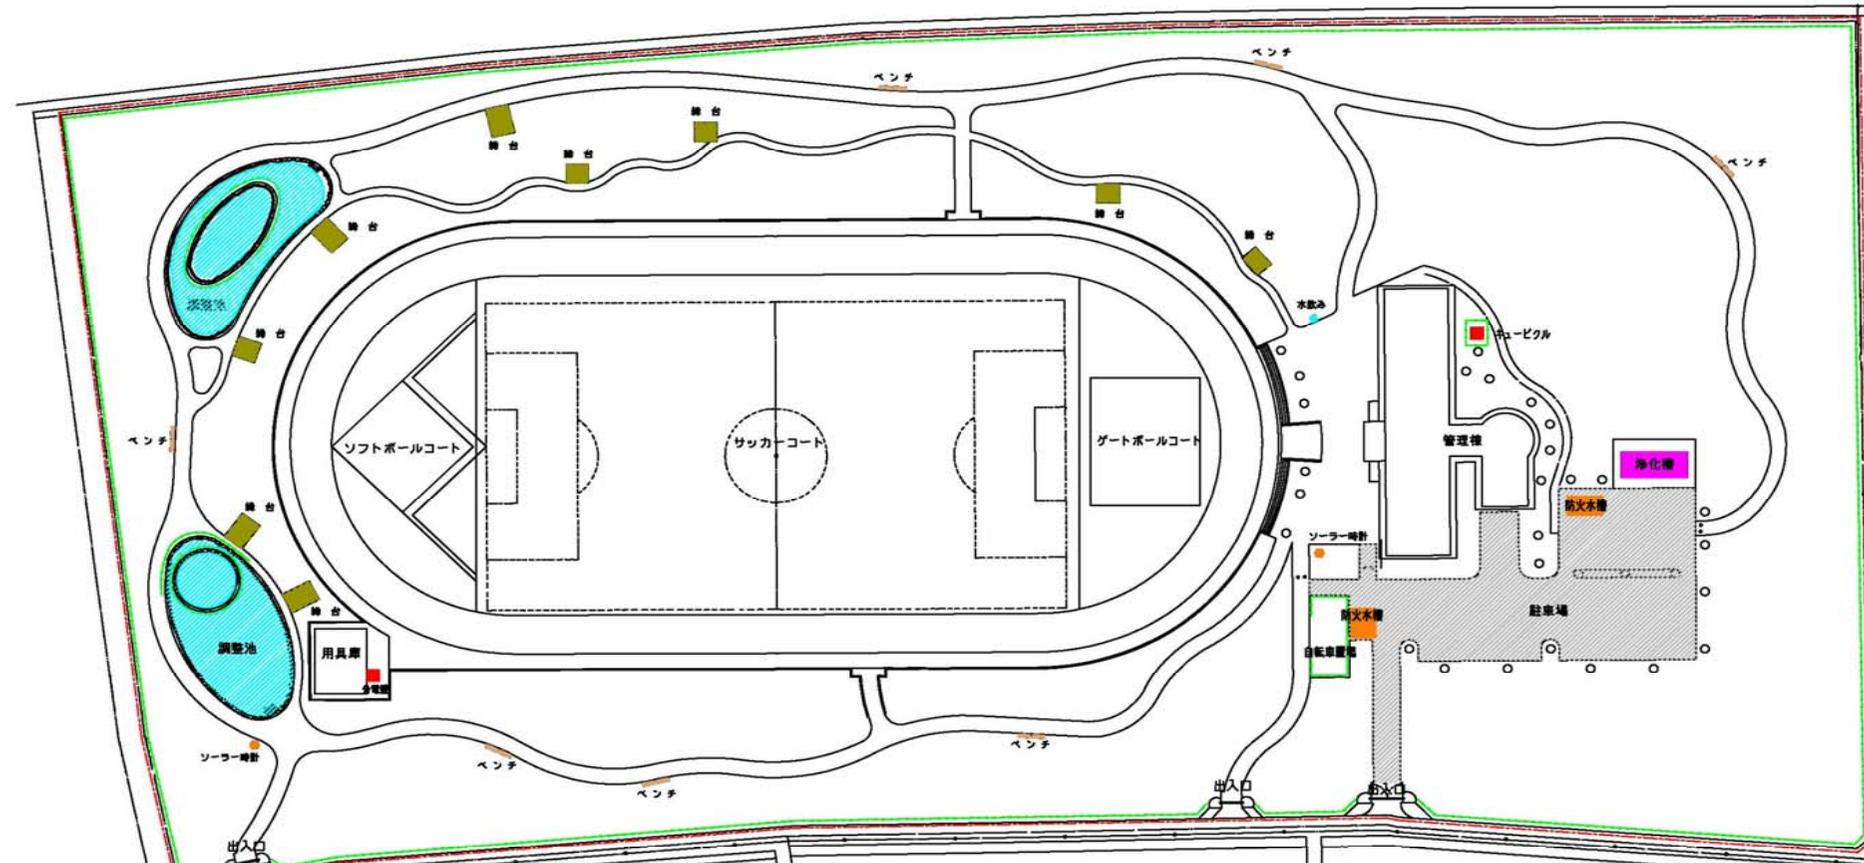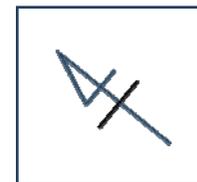



凡例			
名称	記号	名称	記号
指定管理区域	---	キュービクル・分電盤	■
門扉	⌢	浄化槽	■
フェンス	—	防火水槽	■
ベンチ	■	駐車場	■
水飲み	○	調整池	■
縁台	■		
ソーラー時計	●		

堀兼・上赤坂公園 植栽図

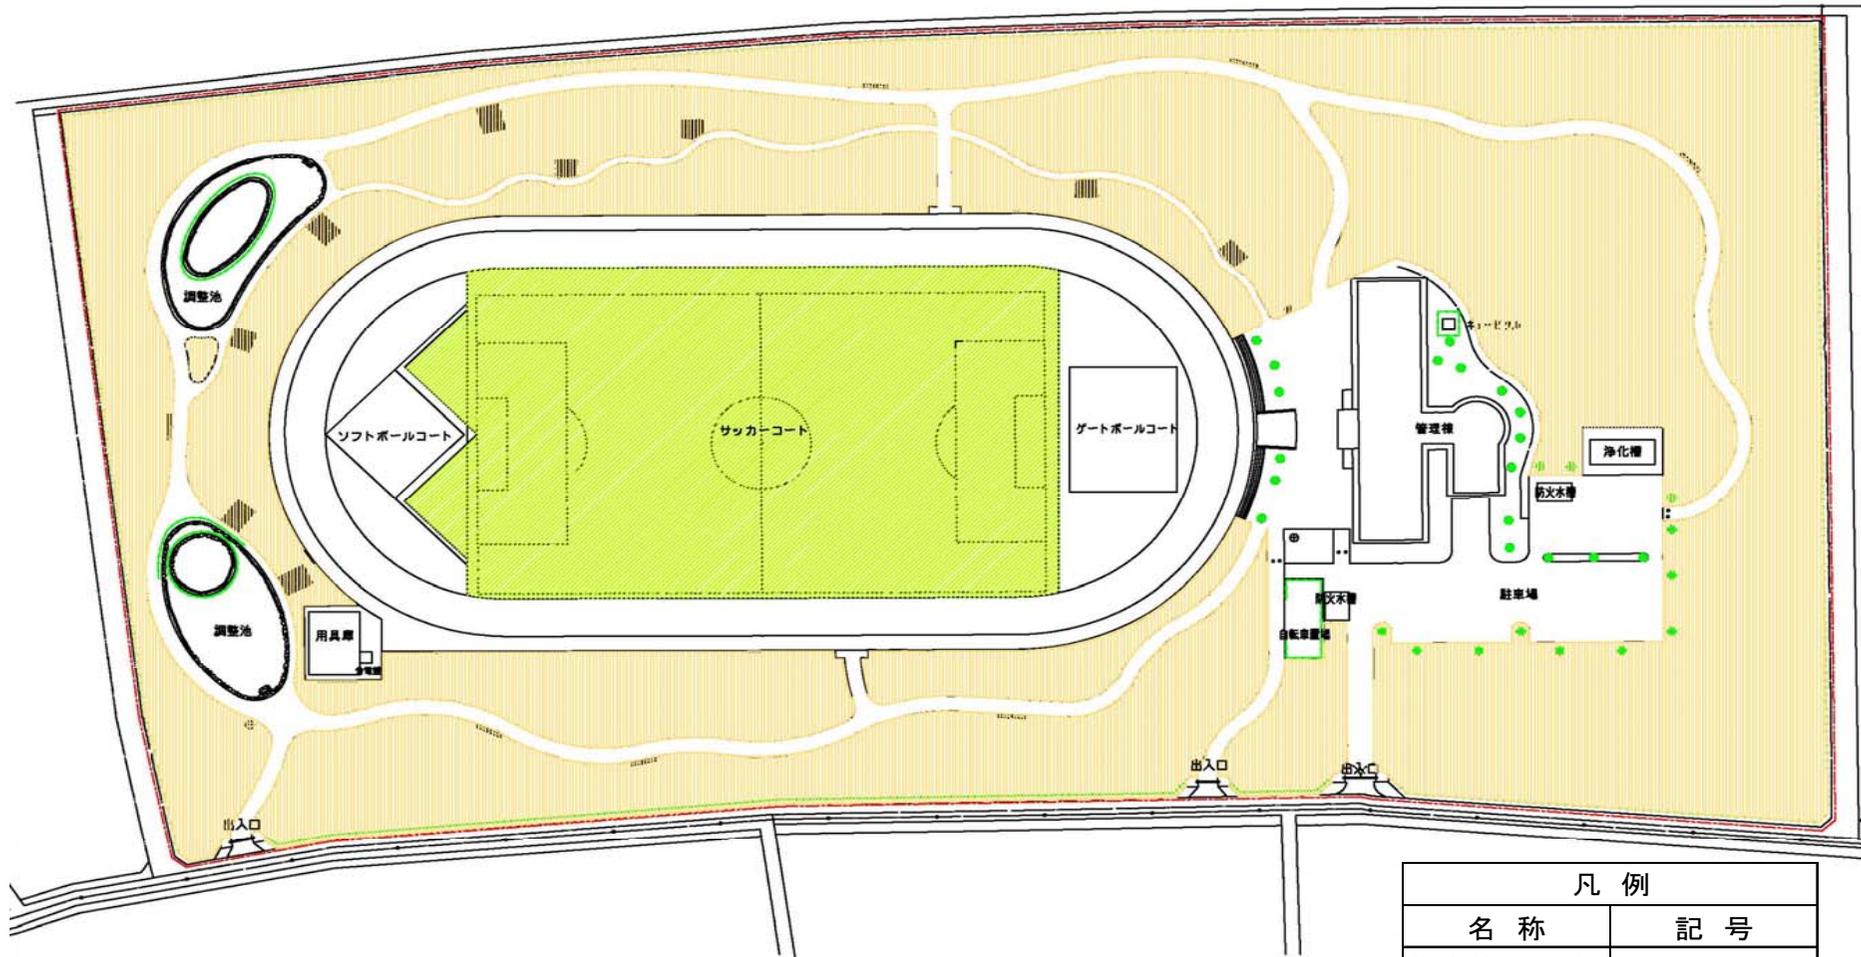



凡例	
名称	記号
指定管理区域	— · — · — ·
芝生	■
自然林	■
樹木	●

堀兼・上赤坂公園 排水施設図

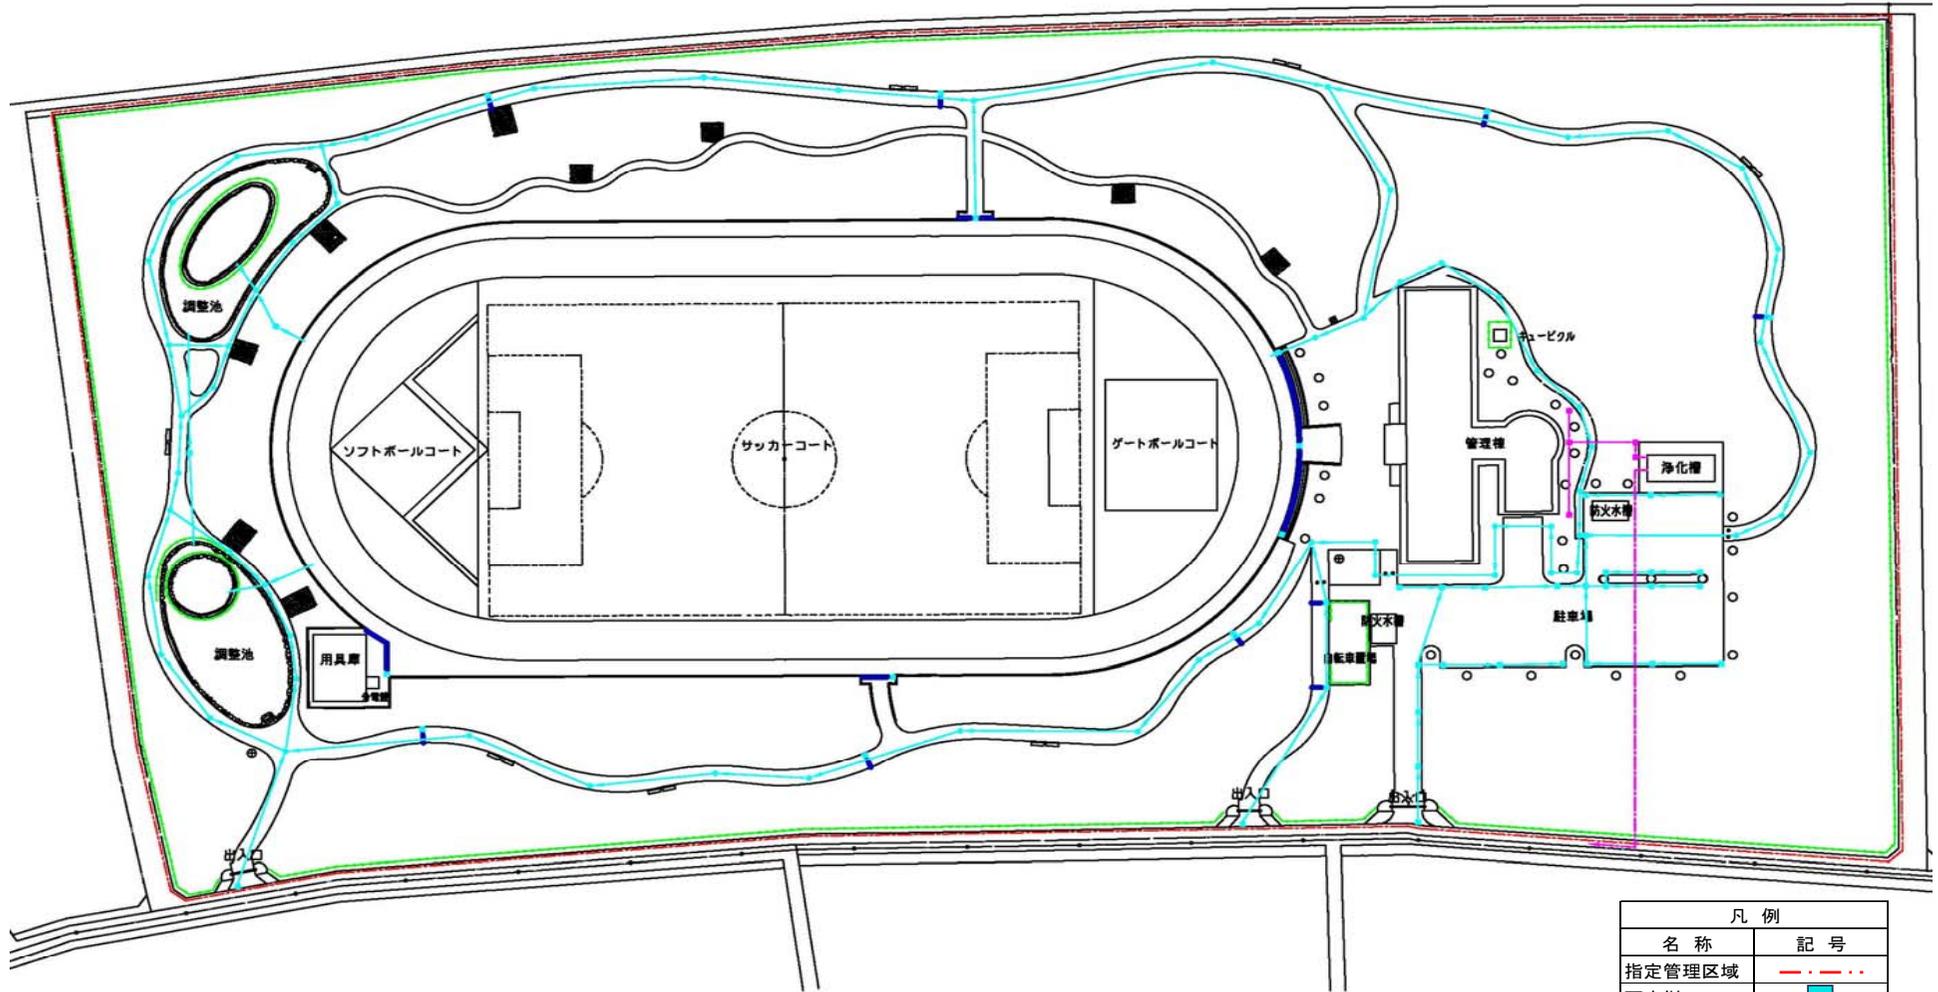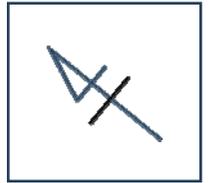

凡例	
名称	記号
指定管理区域	— · · · —
雨水枦	■
マンホール	●
U型側溝	—
管渠	→
圧送管	→
汚水枦	■
管渠	→

堀兼・上赤坂公園 電気施設図

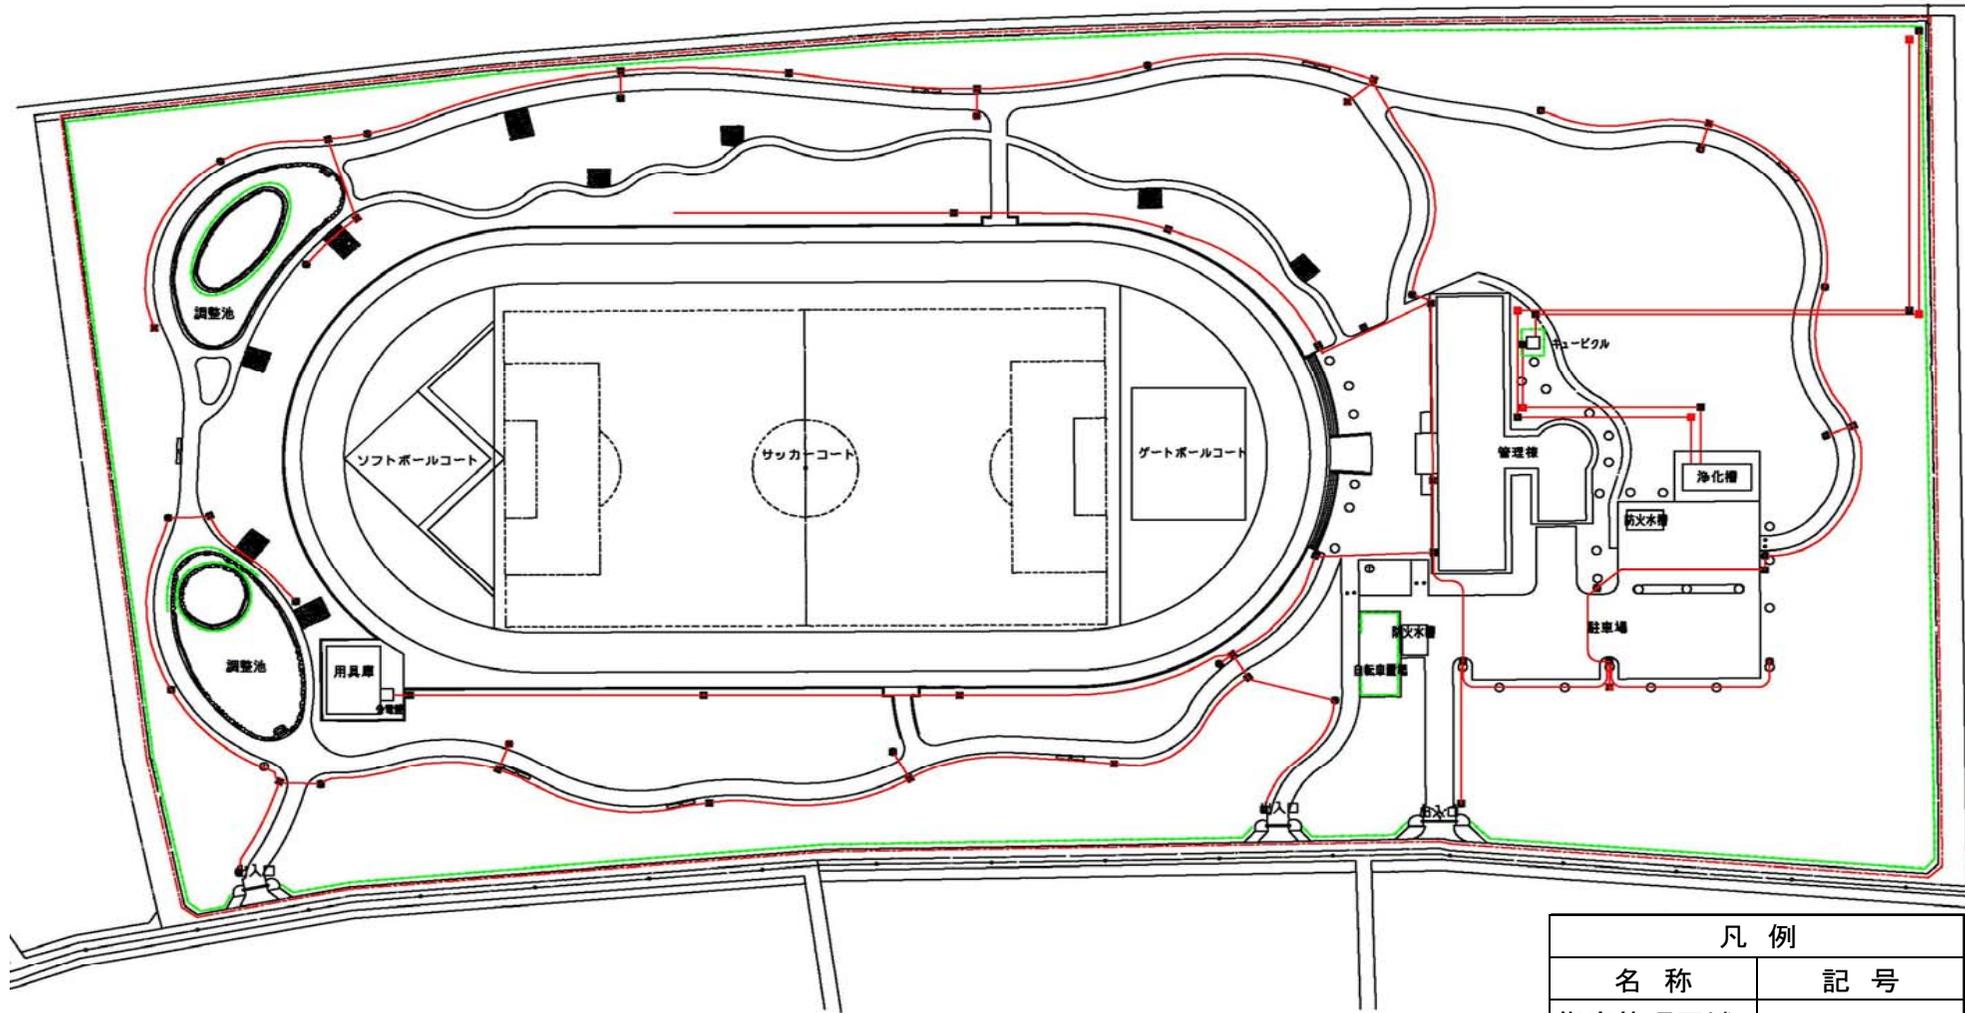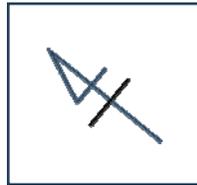

凡 例	
名 称	記 号
指定管理区域	— · — · — ·
ハンドホール	■
公園灯	●
電気配線	—

堀兼・上赤坂公園 管理棟平面図

