



10m

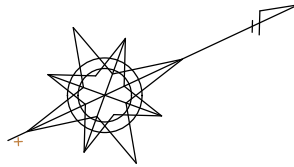

# 別紙 3 現況図

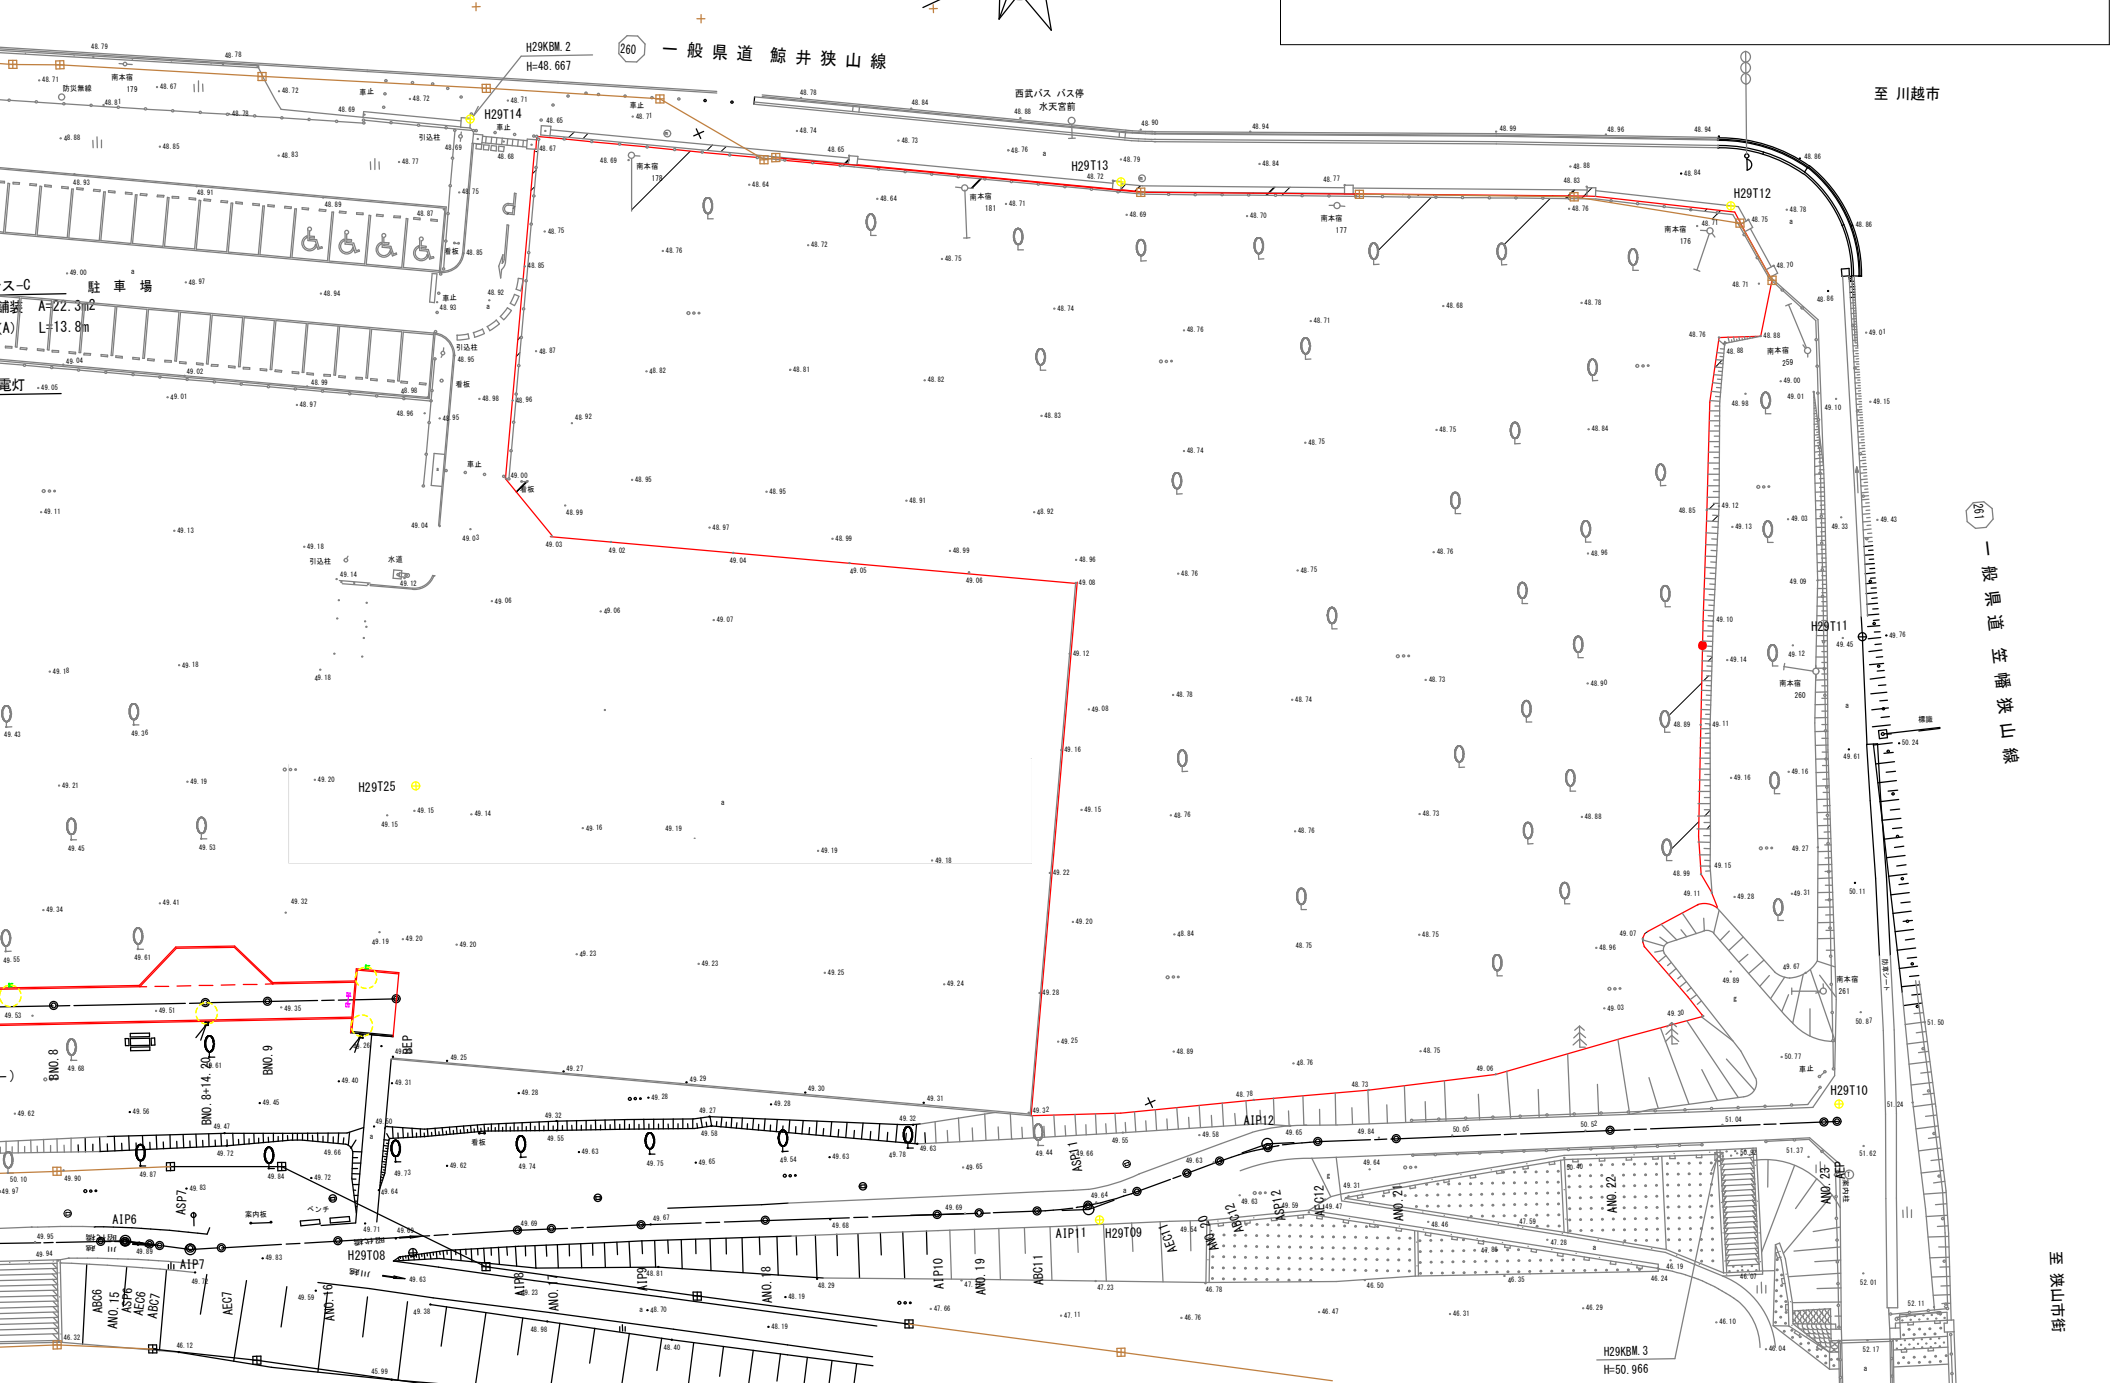

一般県道 鯨井狭山線

至川越市

至狭山市街

H29KBM 3  
H=50.966