位　置　図

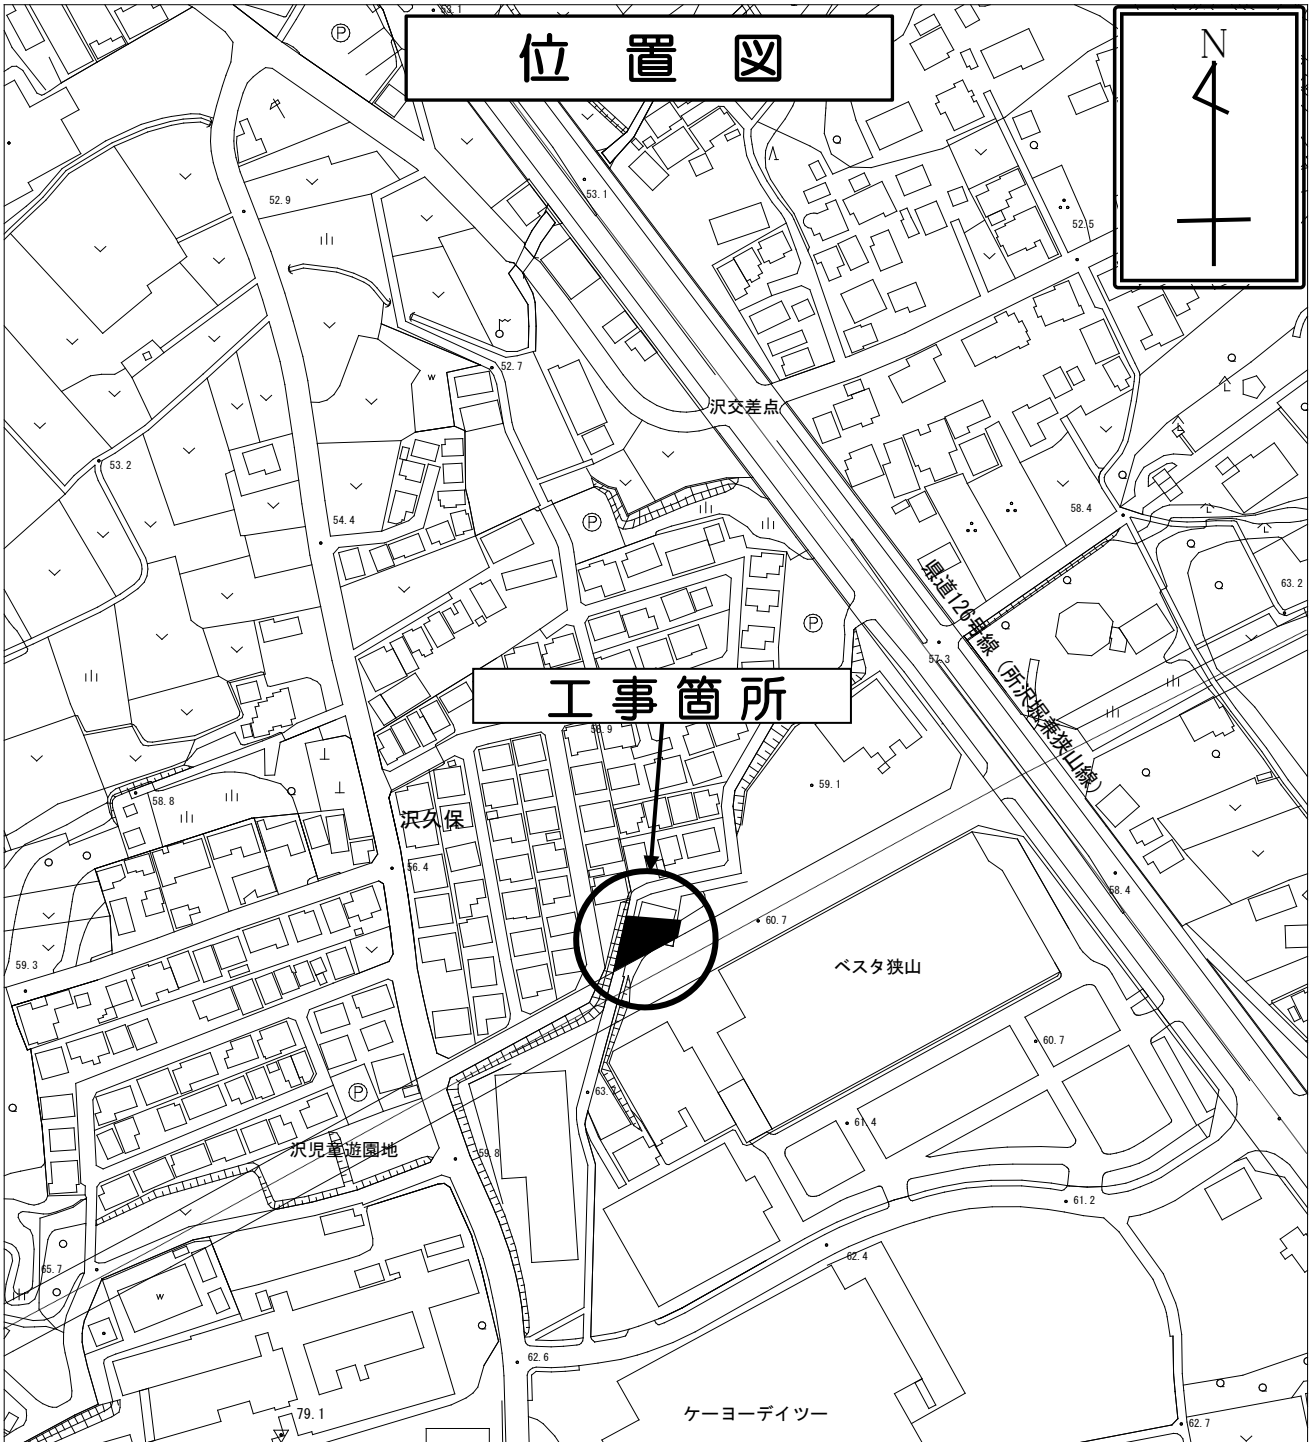

工　事　名　称	市道A第９２２号線道路改良工事
工　事　場　所	狭山市入間川地内
工　事　大　要	工事延長　L=25.4m 道路土工　一式 構造物撤去工　一式 排水構造物工　一式 縁石工　一式 道路付属施設工　一式 擁壁工　一式 舗装工　一式 付帯工　一式