


# 位置図

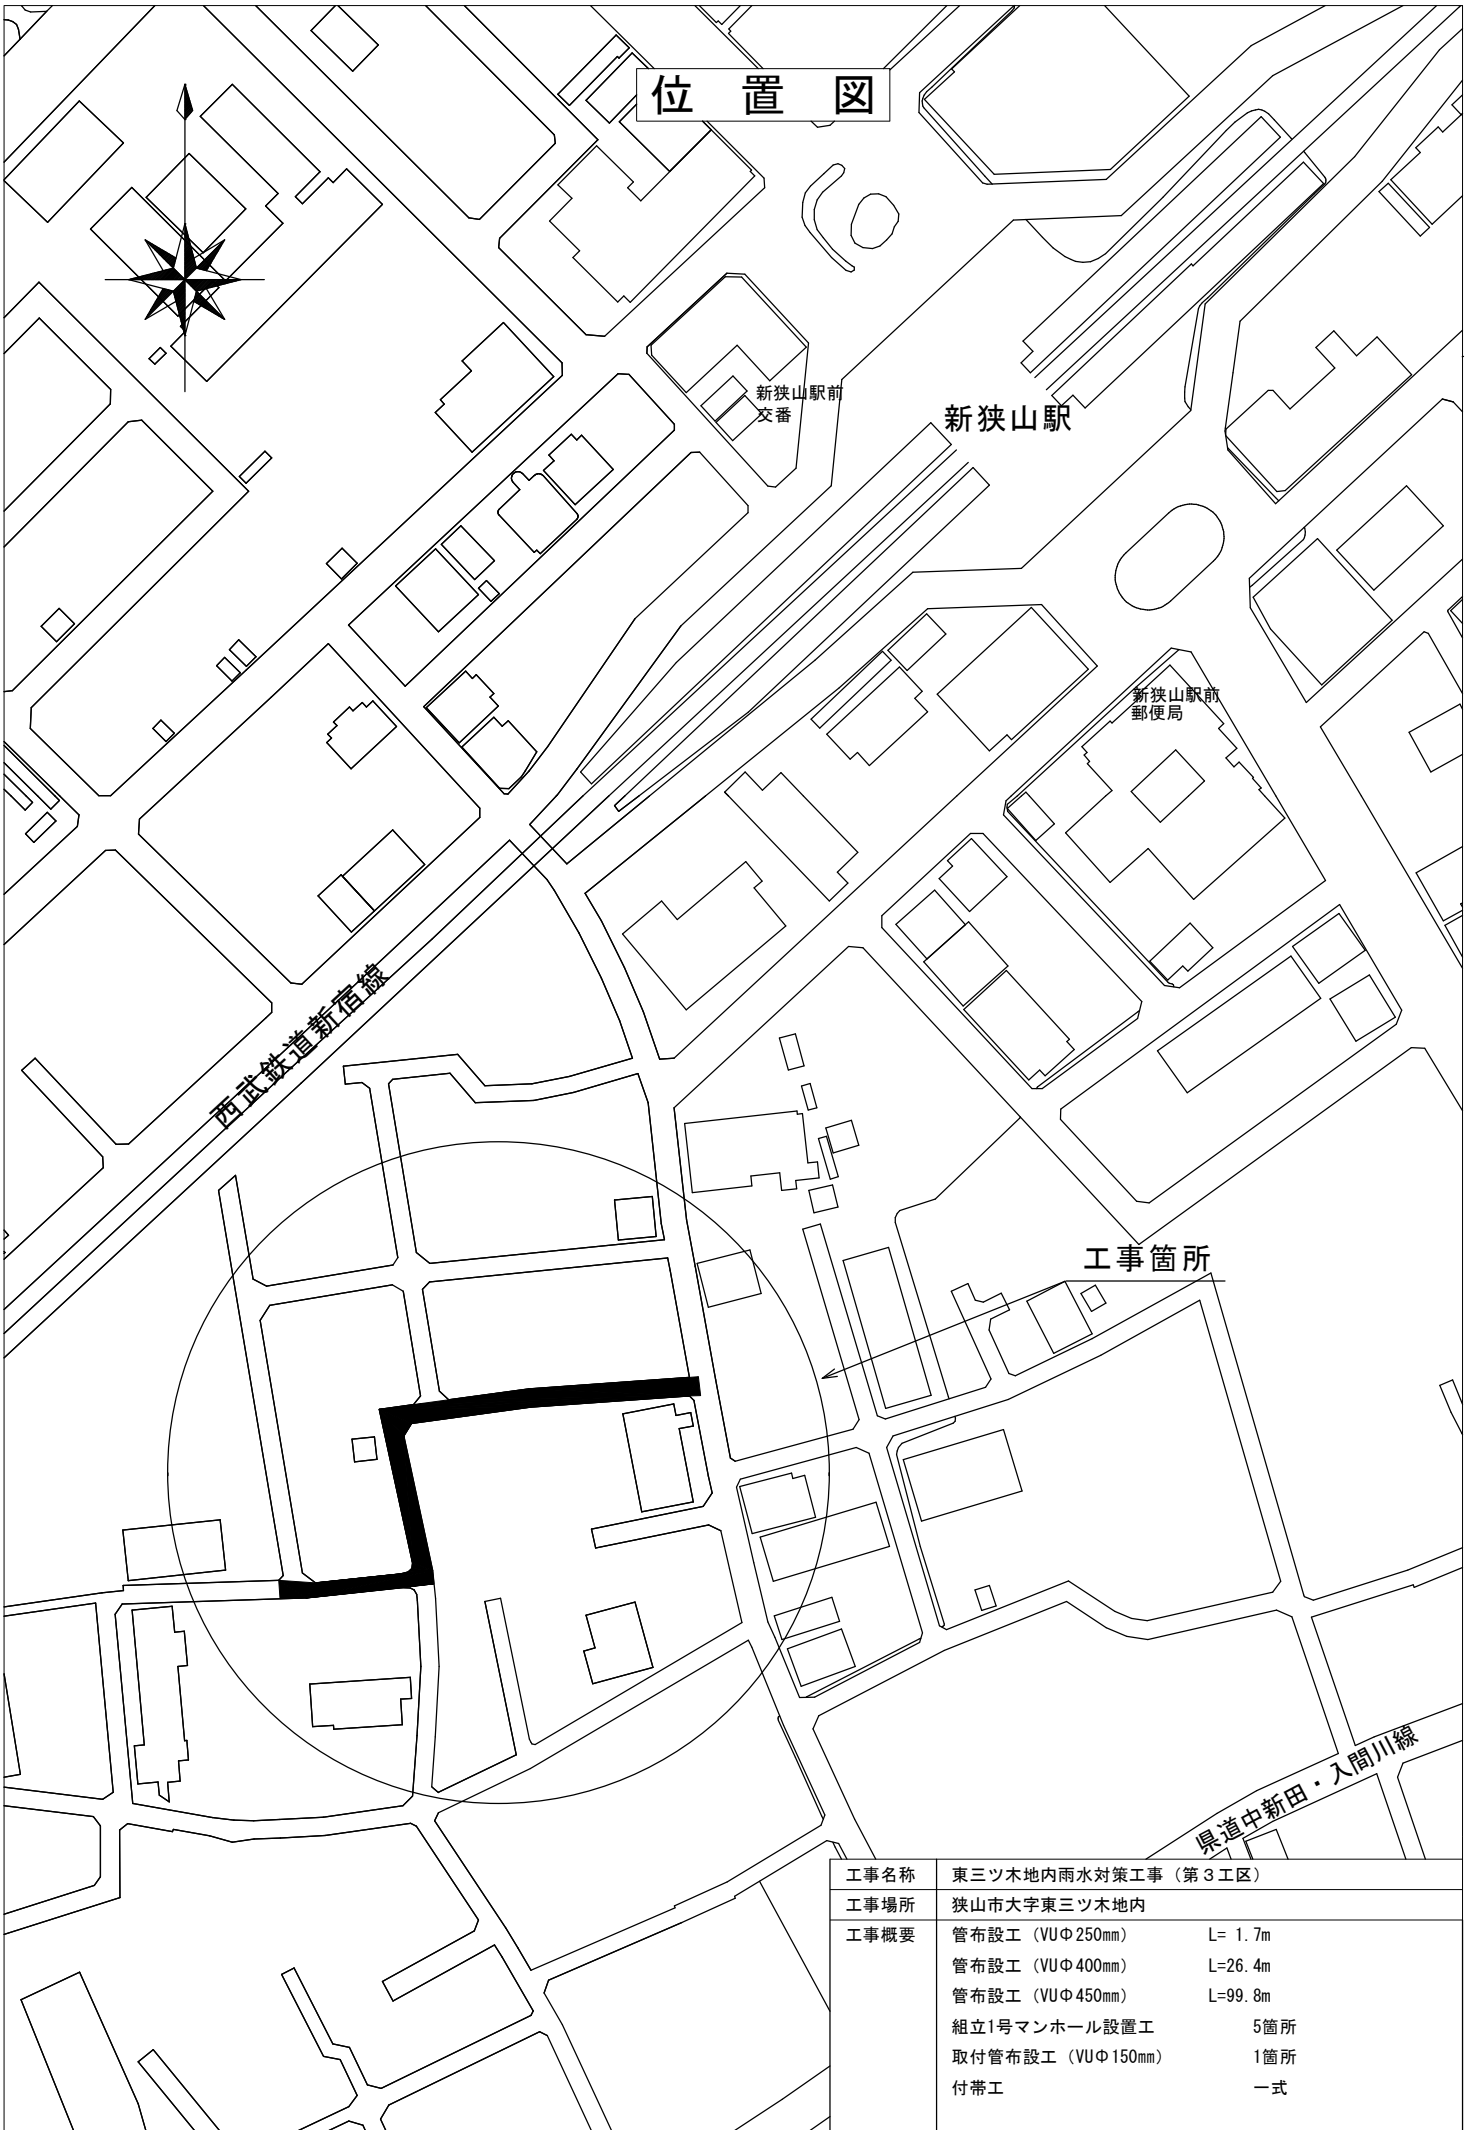

工事名称	東三ツ木地内雨水対策工事（第3工区）	
工事場所	狭山市大字東三ツ木地内	
工事概要	管布設工（VUΦ250mm）	L= 1.7m
	管布設工（VUΦ400mm）	L=26.4m
	管布設工（VUΦ450mm）	L=99.8m
	組立1号マンホール設置工	5箇所
	取付管布設工（VUΦ150mm）	1箇所
	付帯工	一式