
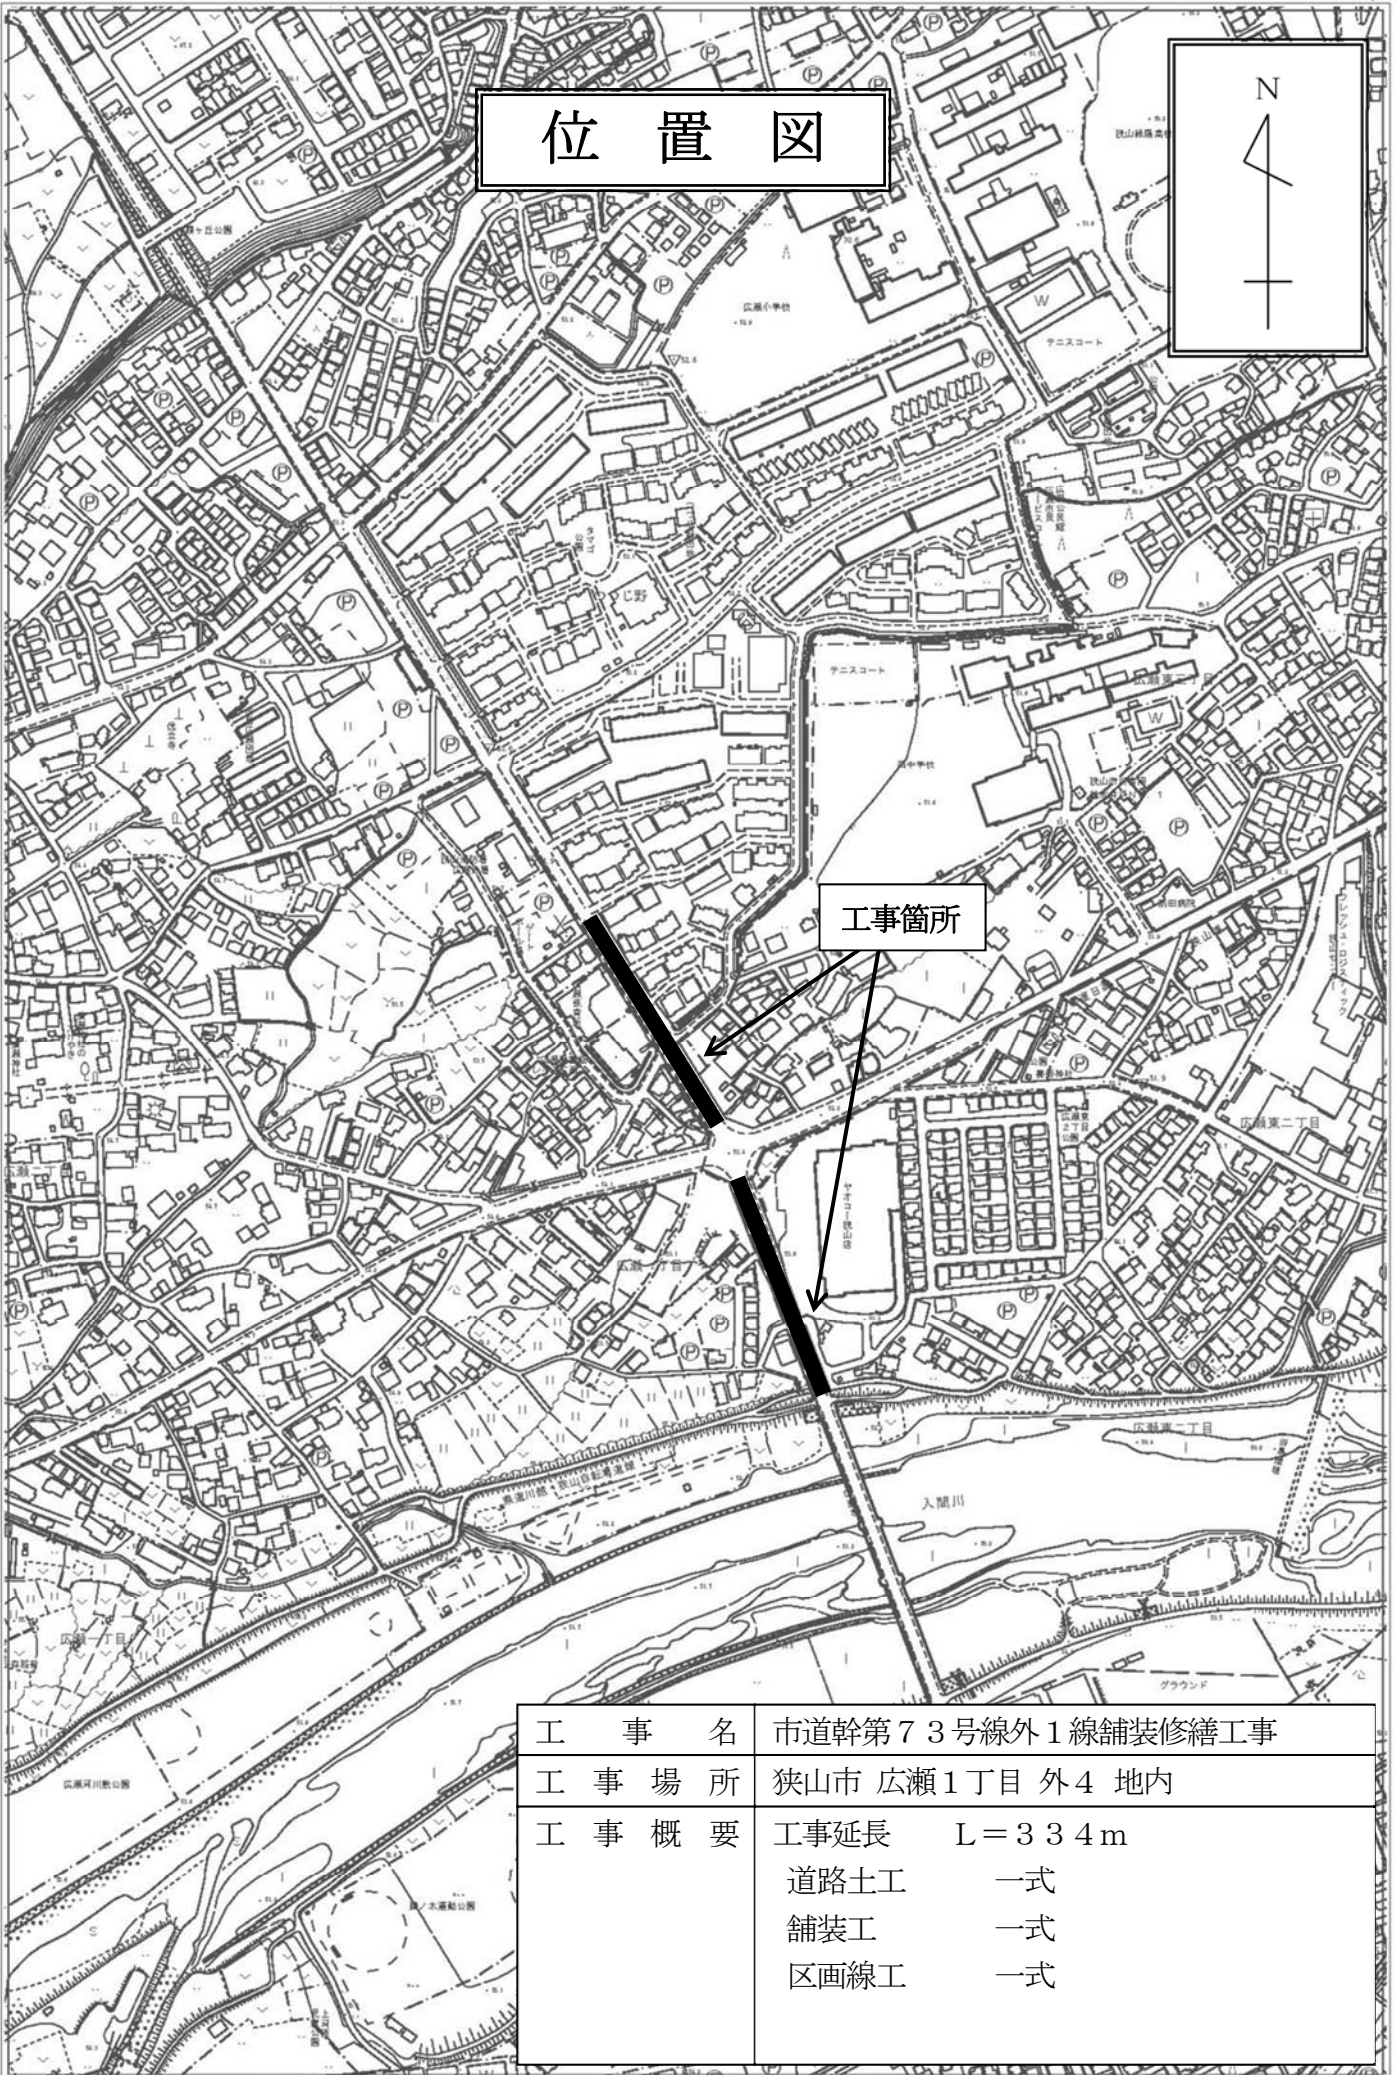


位置図

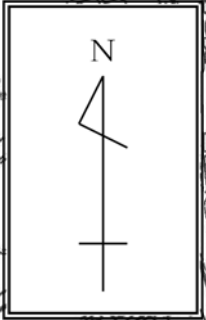

工 事 名	市道幹第73号線外1線舗装修繕工事
工 事 場 所	狭山市 広瀬1丁目 外4 地内
工 事 概 要	工事延長 L = 334m 道路土工 一式 舗装工 一式 区画線工 一式