


# 位置図

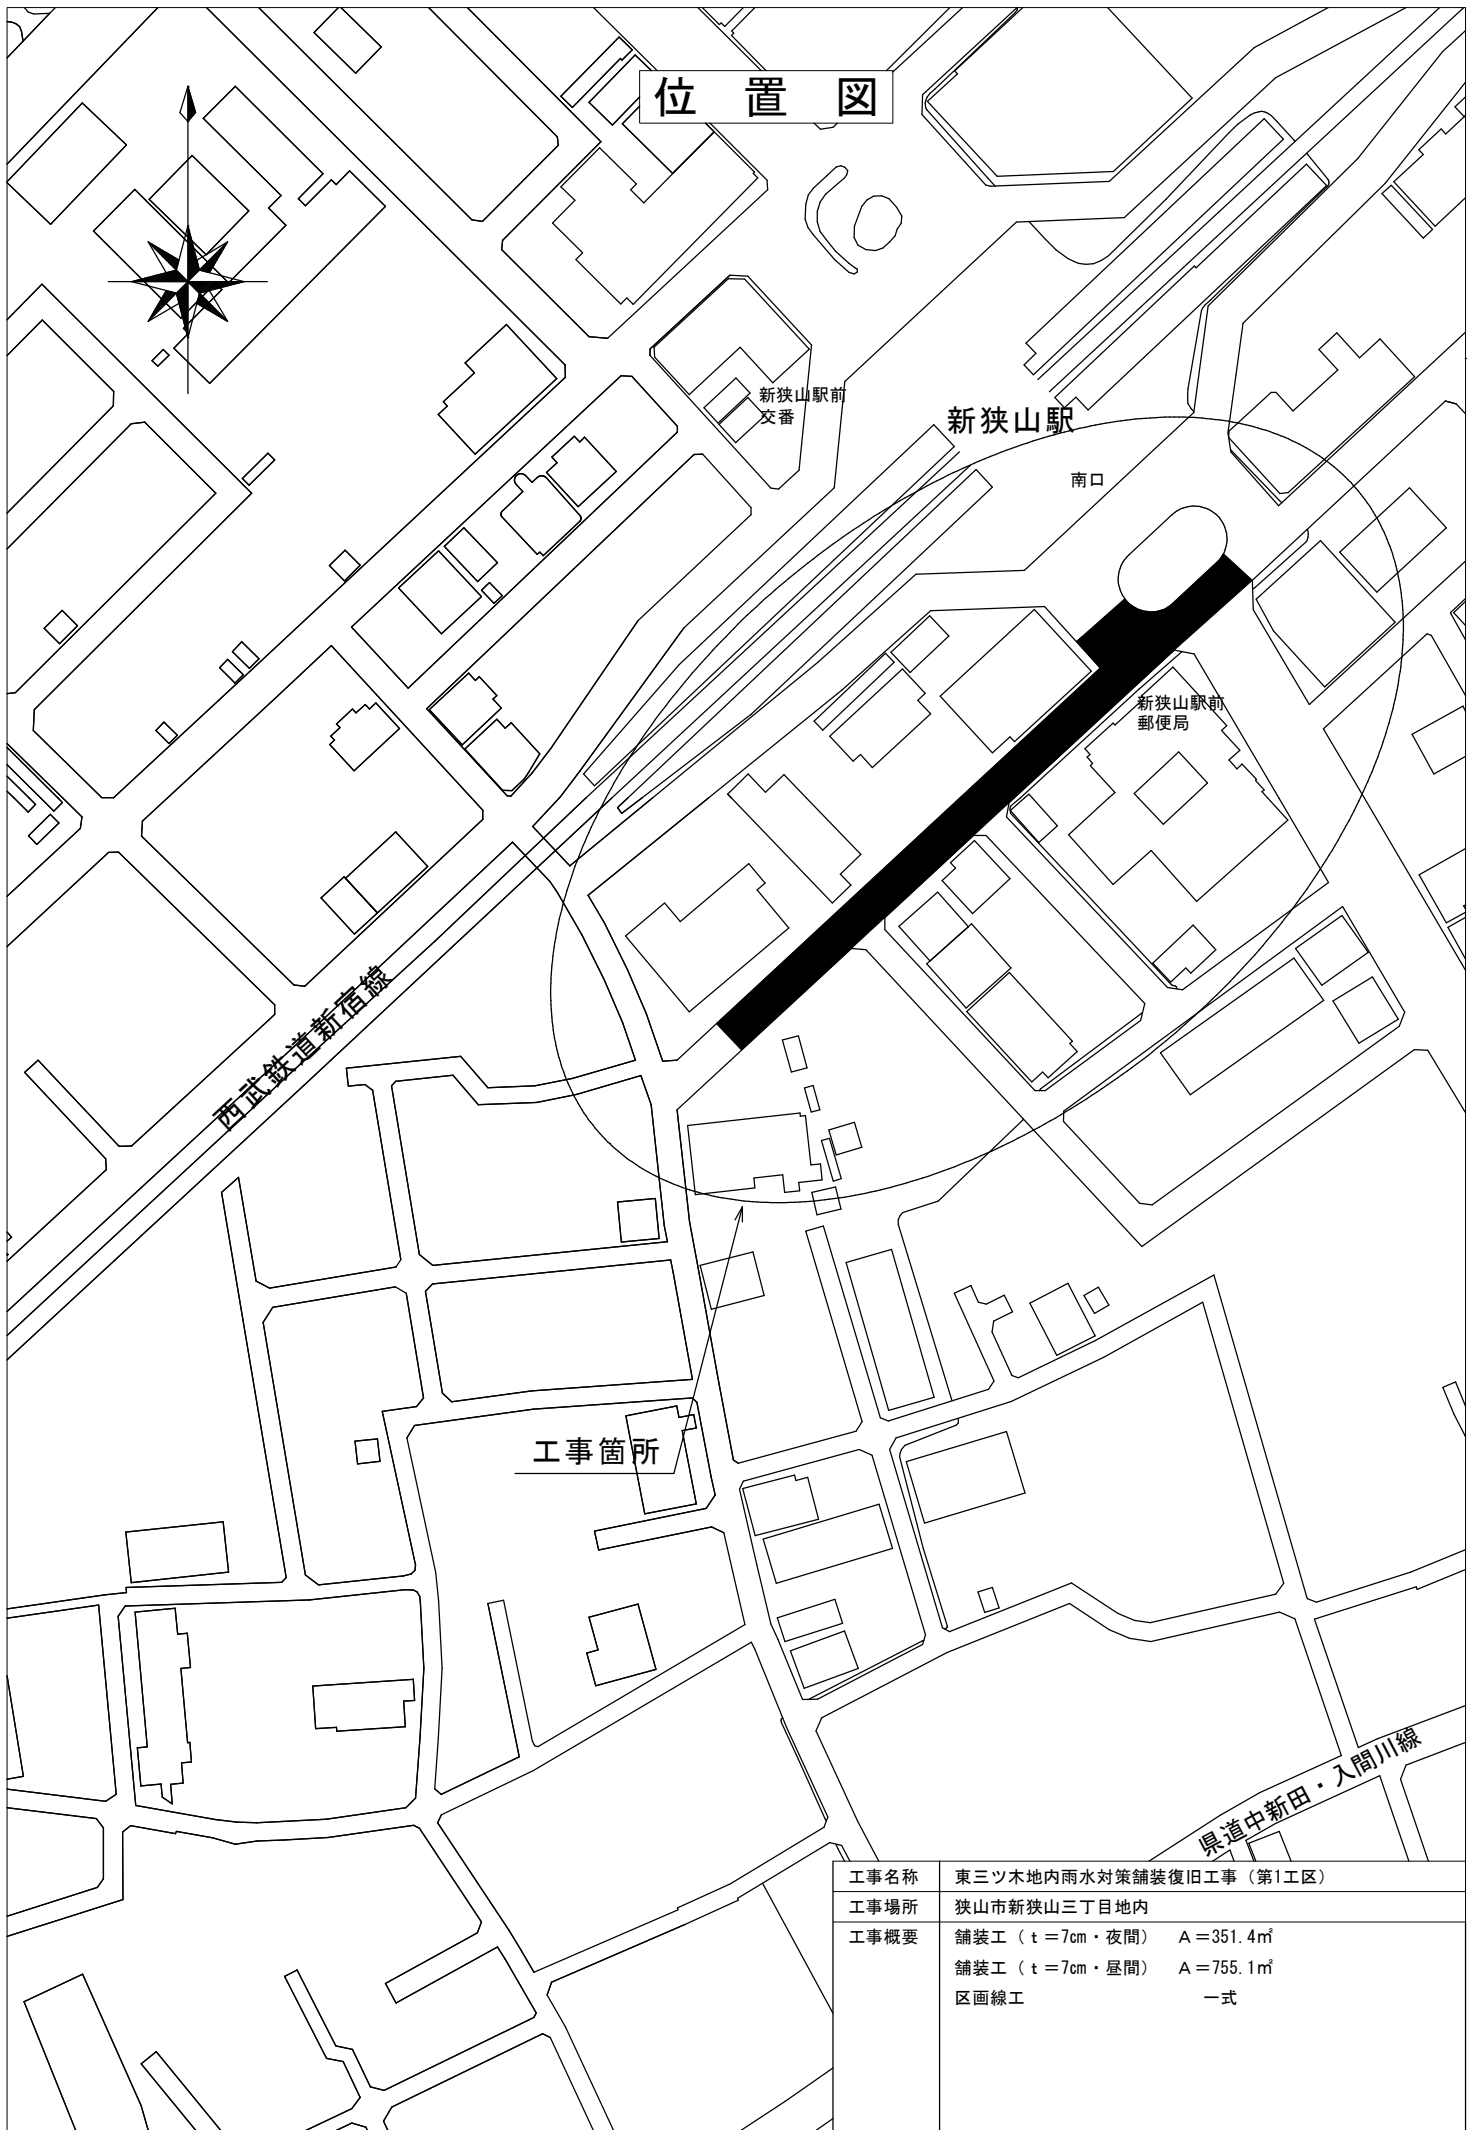

工事名称	東三ツ木地内雨水対策舗装復旧工事（第1工区）
工事場所	狭山市新狭山三丁目地内
工事概要	舗装工（ $t=7\text{cm}$ ・夜間） A=351.4 $\text{m}^2$ 舗装工（ $t=7\text{cm}$ ・昼間） A=755.1 $\text{m}^2$ 区画線工 一式