位　置　図

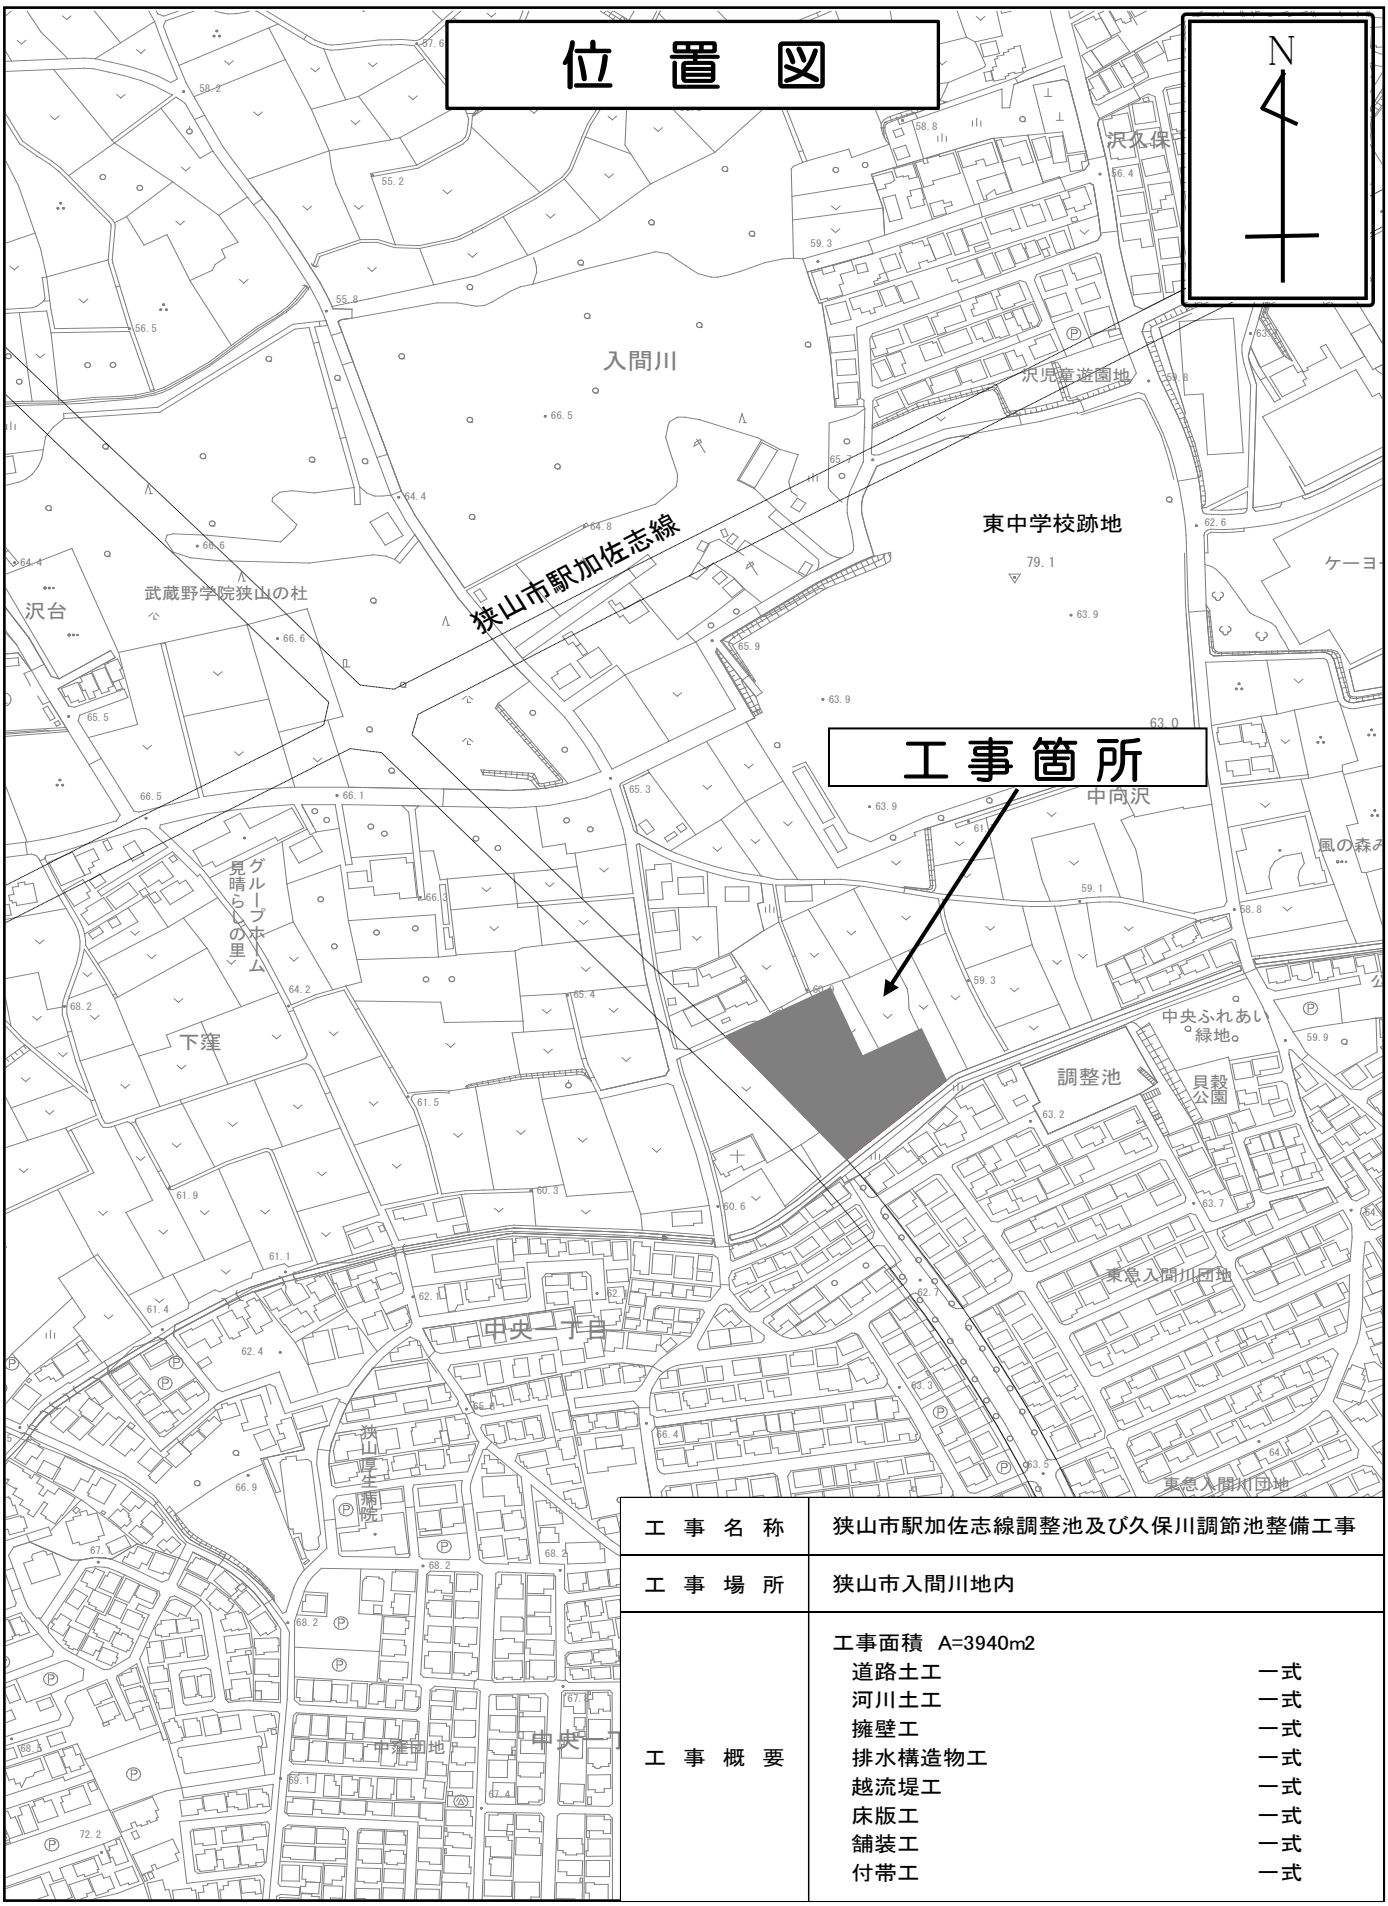

工　事　名　称	狭山市駅加佐志線調整池及び久保川調節池整備工事
工　事　場　所	狭山市入間川地内
工　事　概　要	工事面積　A=3940m2 道路土工　一式 河川土工　一式 擁壁工　一式 排水構造物工　一式 越流堤工　一式 床版工　一式 舗装工　一式 付帯工　一式