
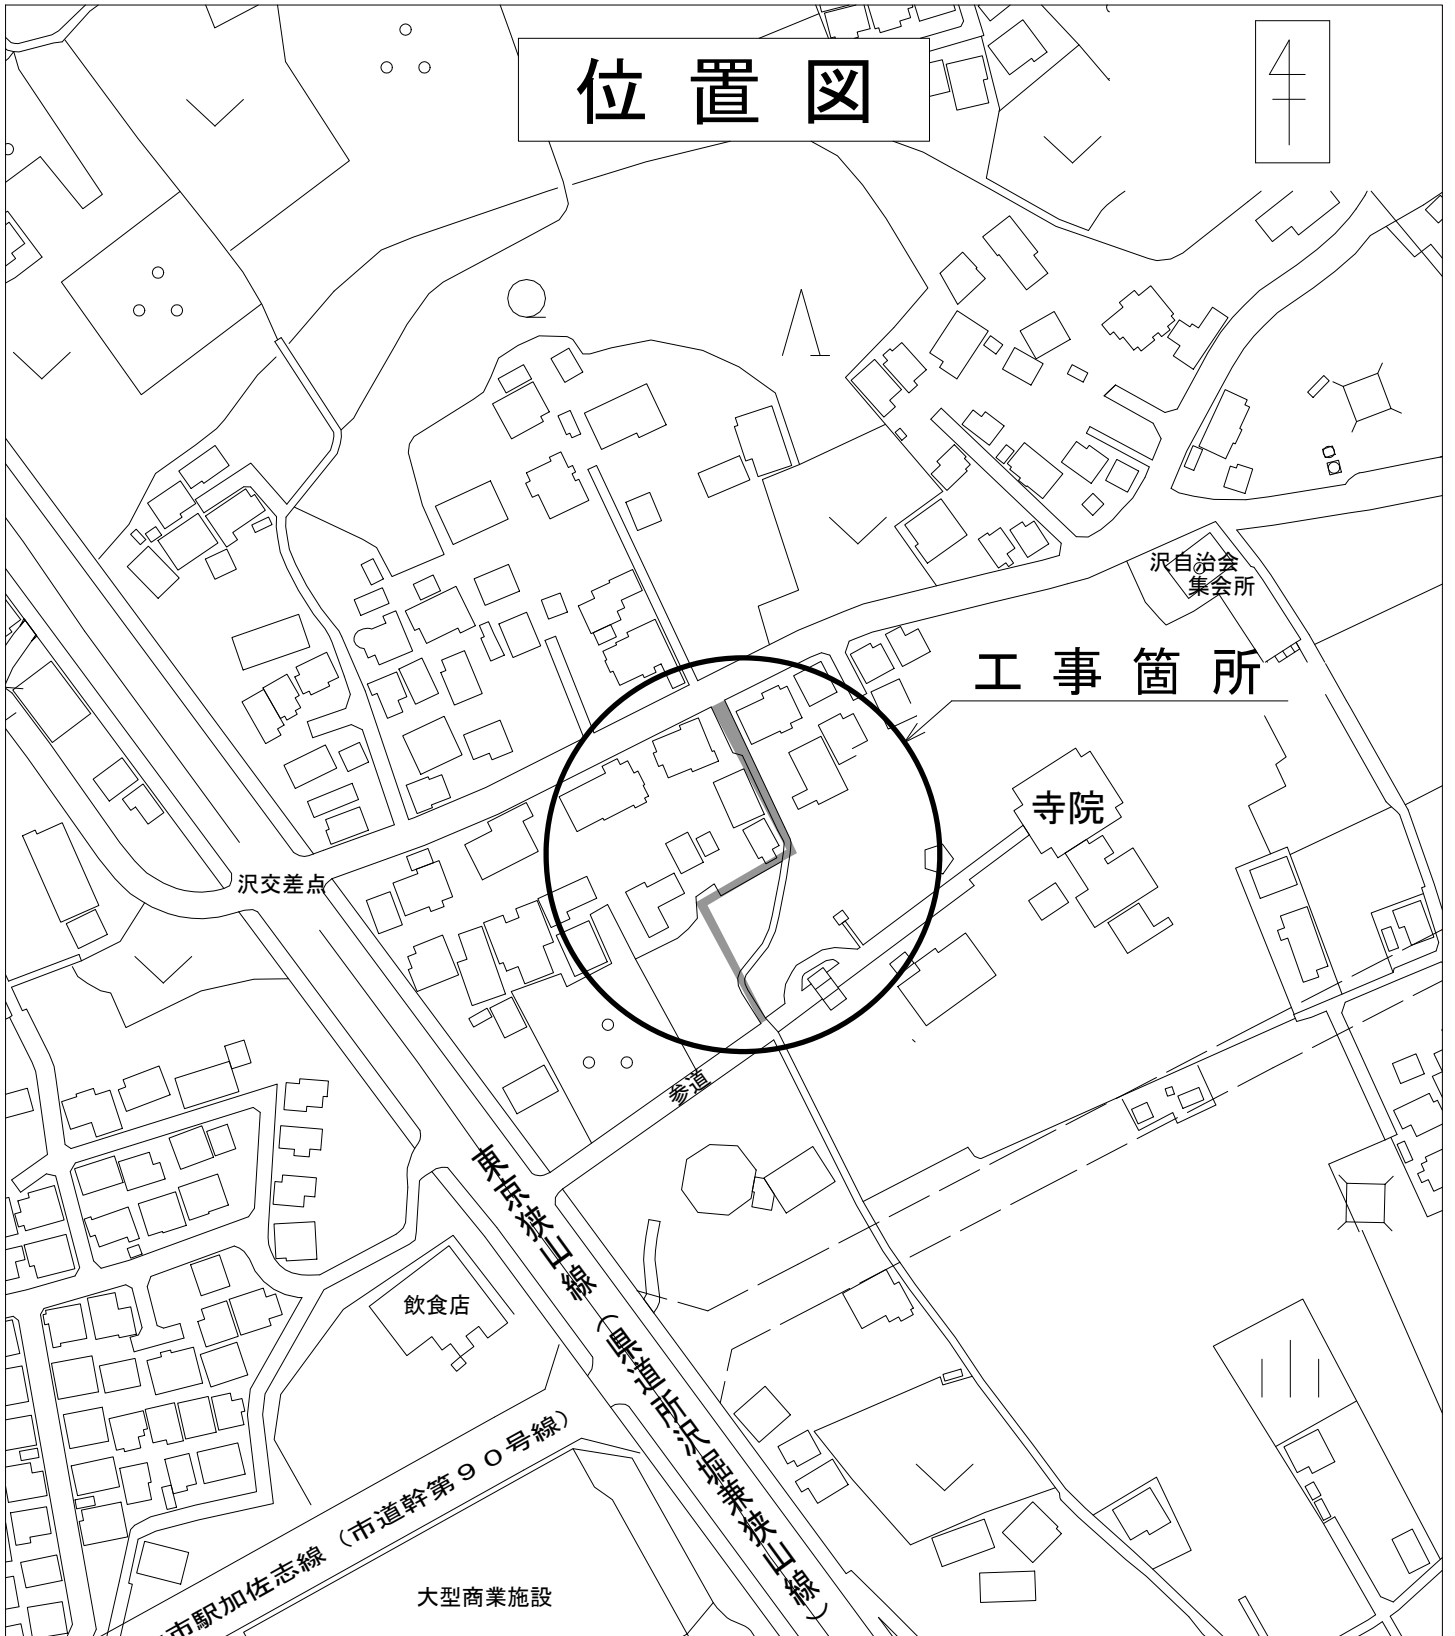


位置図

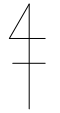

工事箇所

工事名	市道A第40号線道路改良工事			
工事場所	狭山市 沢 地内			
工事大要	工事延長	L=111.8m		
	道路土工	一式	標識工 一式	
	排水構造物工	一式	区画線工 一式	
	擁壁工	一式	管きょ工 (VUφ250)	L=36.8m
	構造物撤去工	一式	マンホール工 (組立1号MH (浸透井))	1箇所
	舗装工	一式	立坑工 (ライフプレートφ2000)	H=3.1m
	縁石工	一式		