

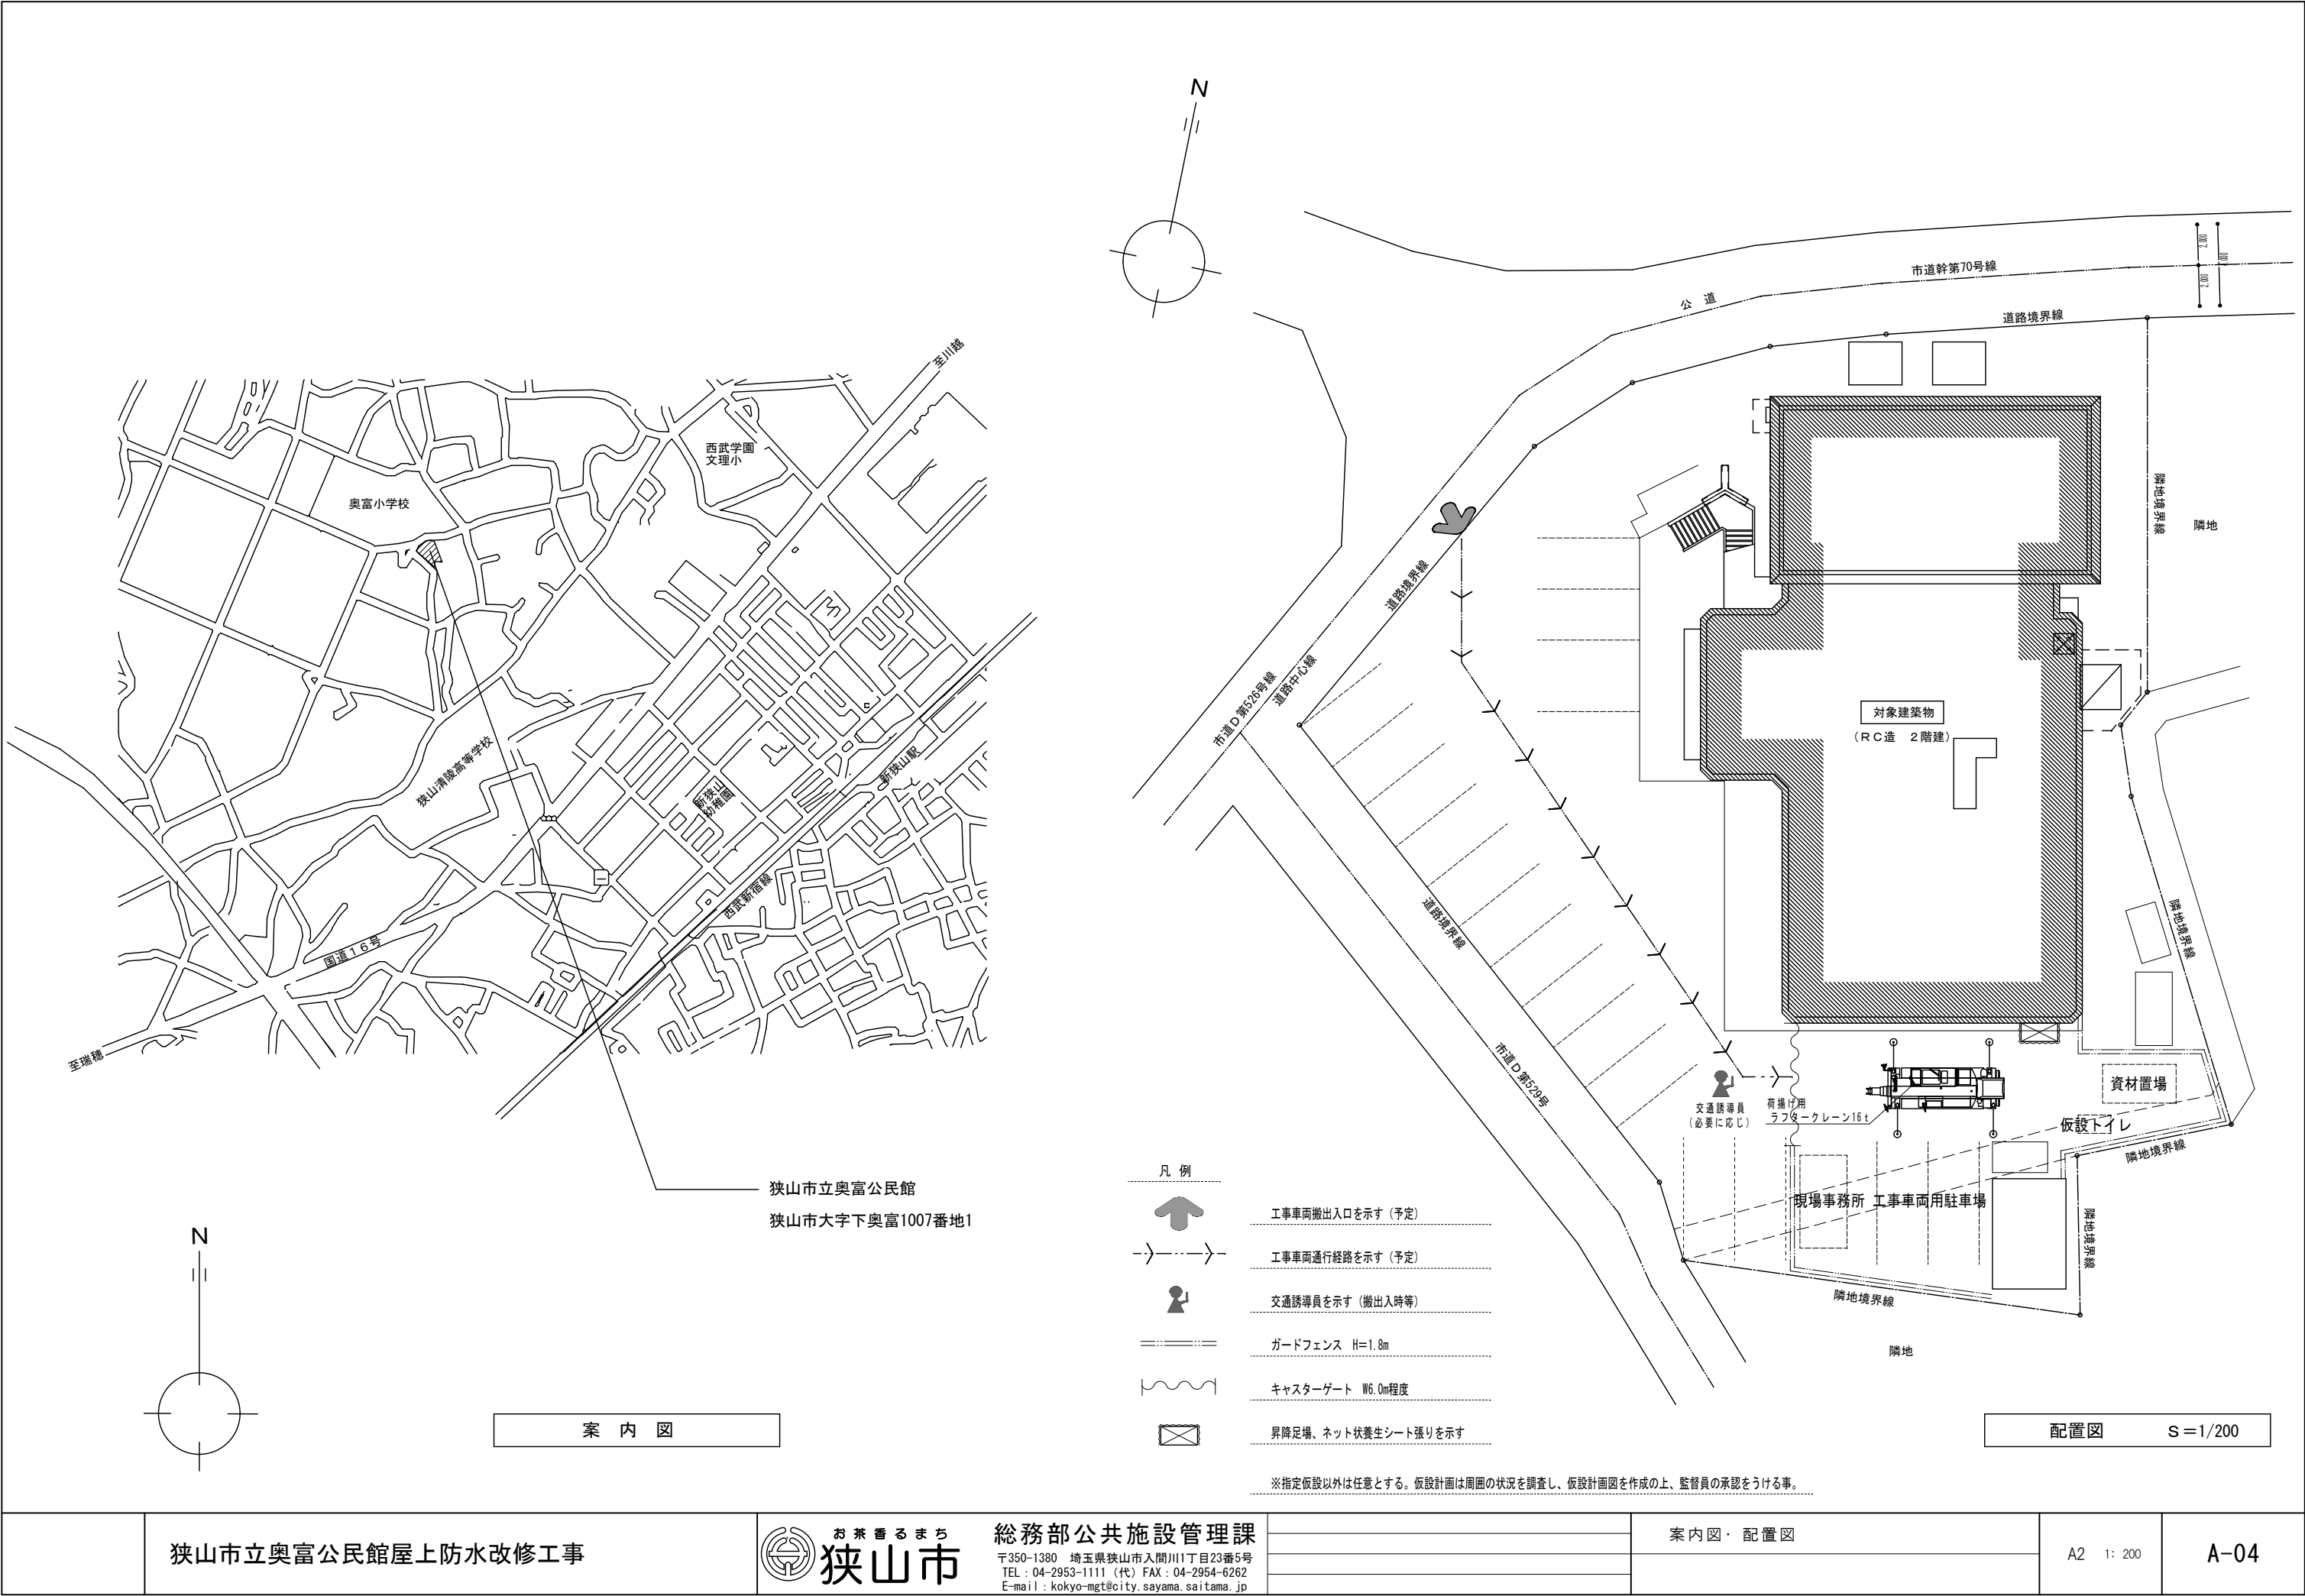



狭山市立奥富公民館屋上防水改修工事

No	図面名称	縮 尺	備 考
A-01	表紙・図面リスト	—	
A-02	特記仕様書（1）	—	
A-03	特記仕様書（2）	—	
A-04	案内図・配置図	S=1:200	
A-05	平面図	S=1:100	
A-06	屋根伏図・屋根断面詳細図	S=1:100・S=1:50	
A-07	部分詳細図	S=1:50・S=1:30・S=1:20	
A-08	立面図	S=1:100	

[illegible]

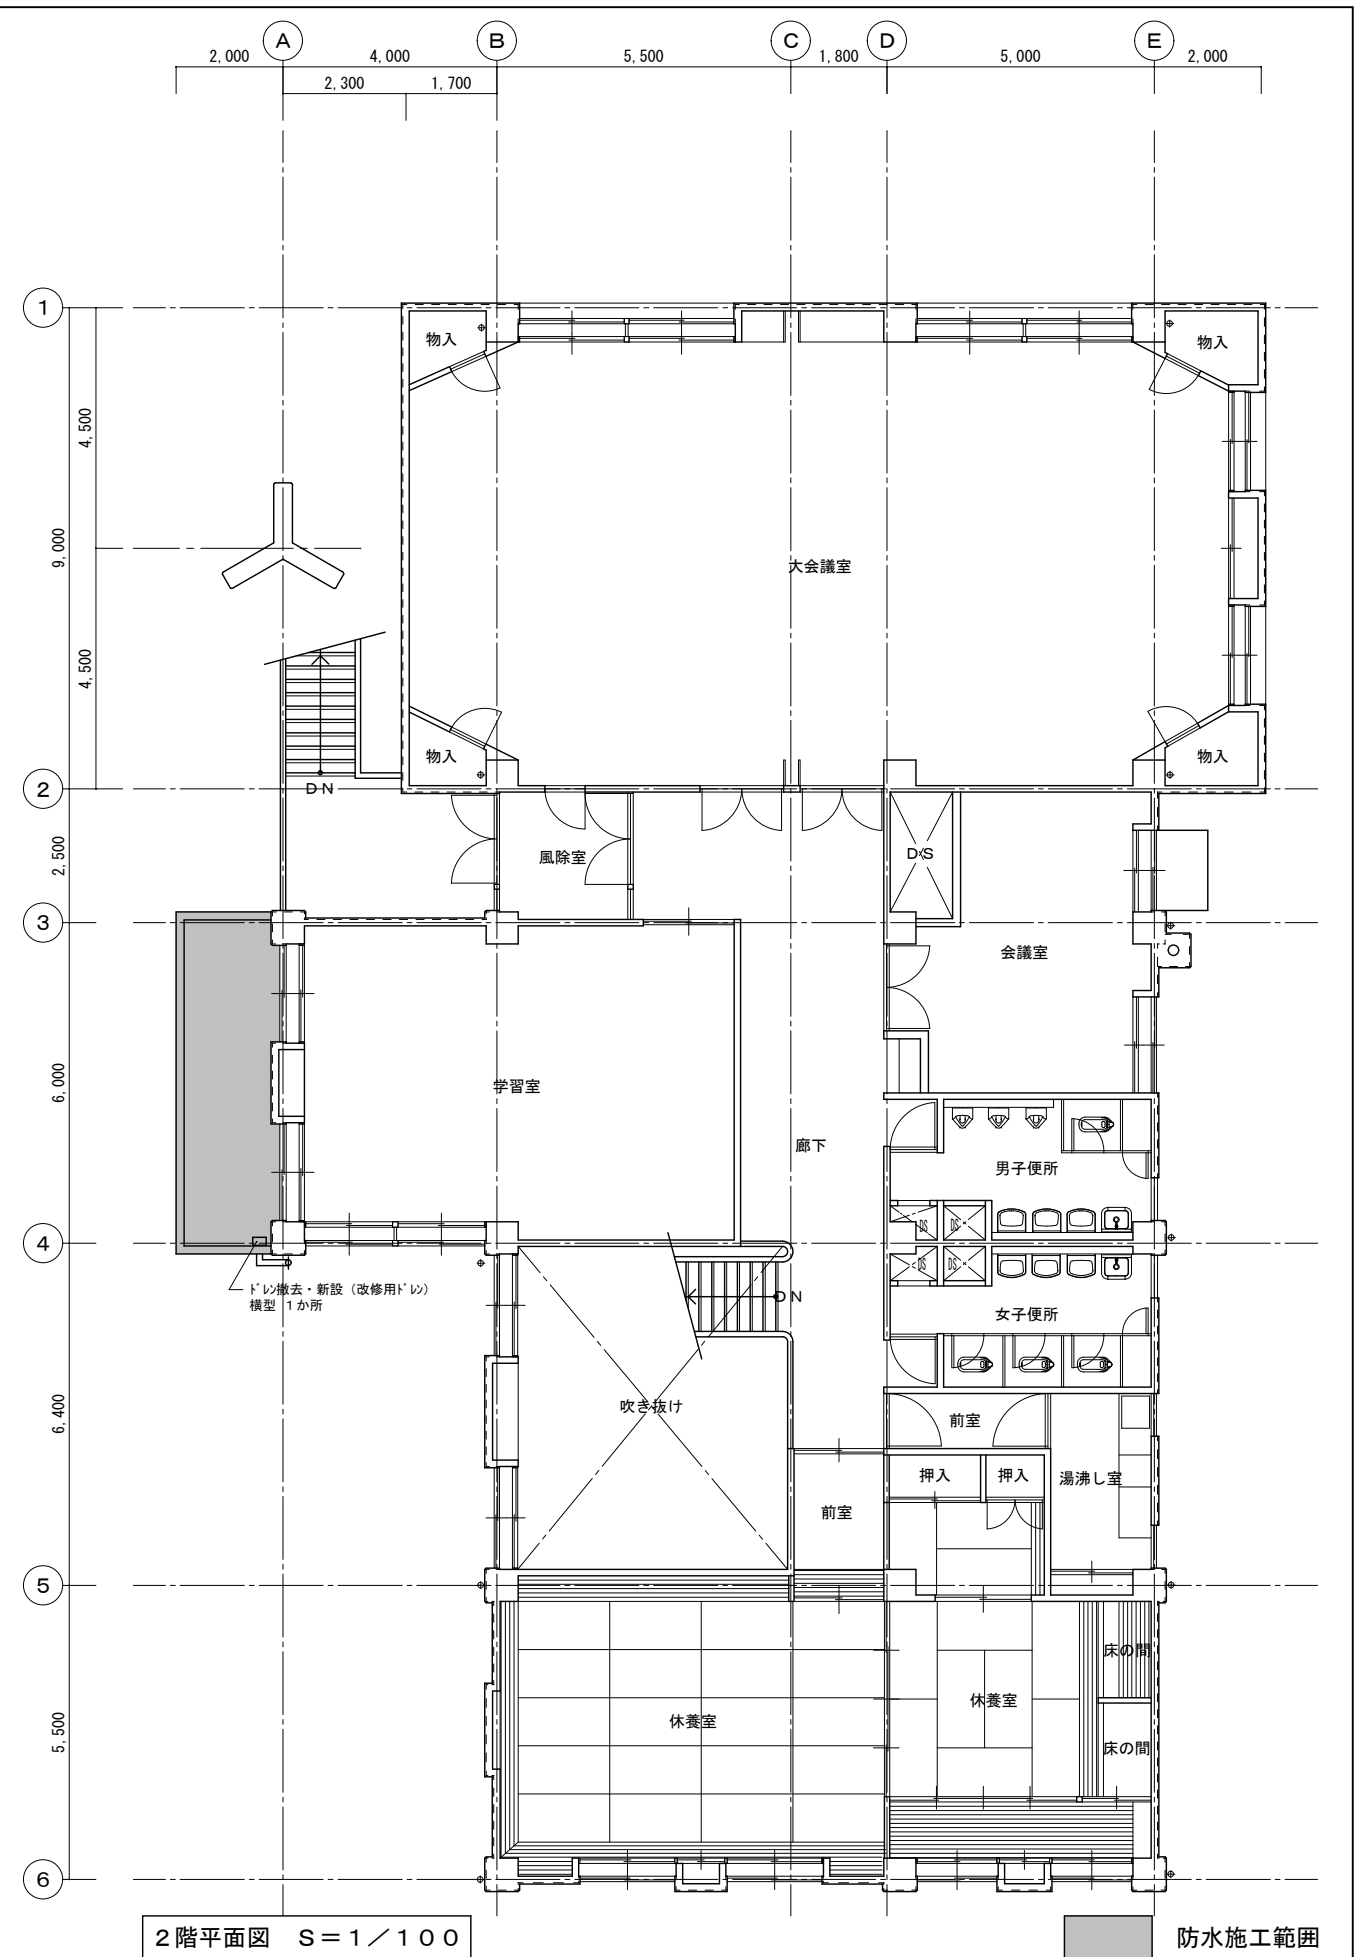

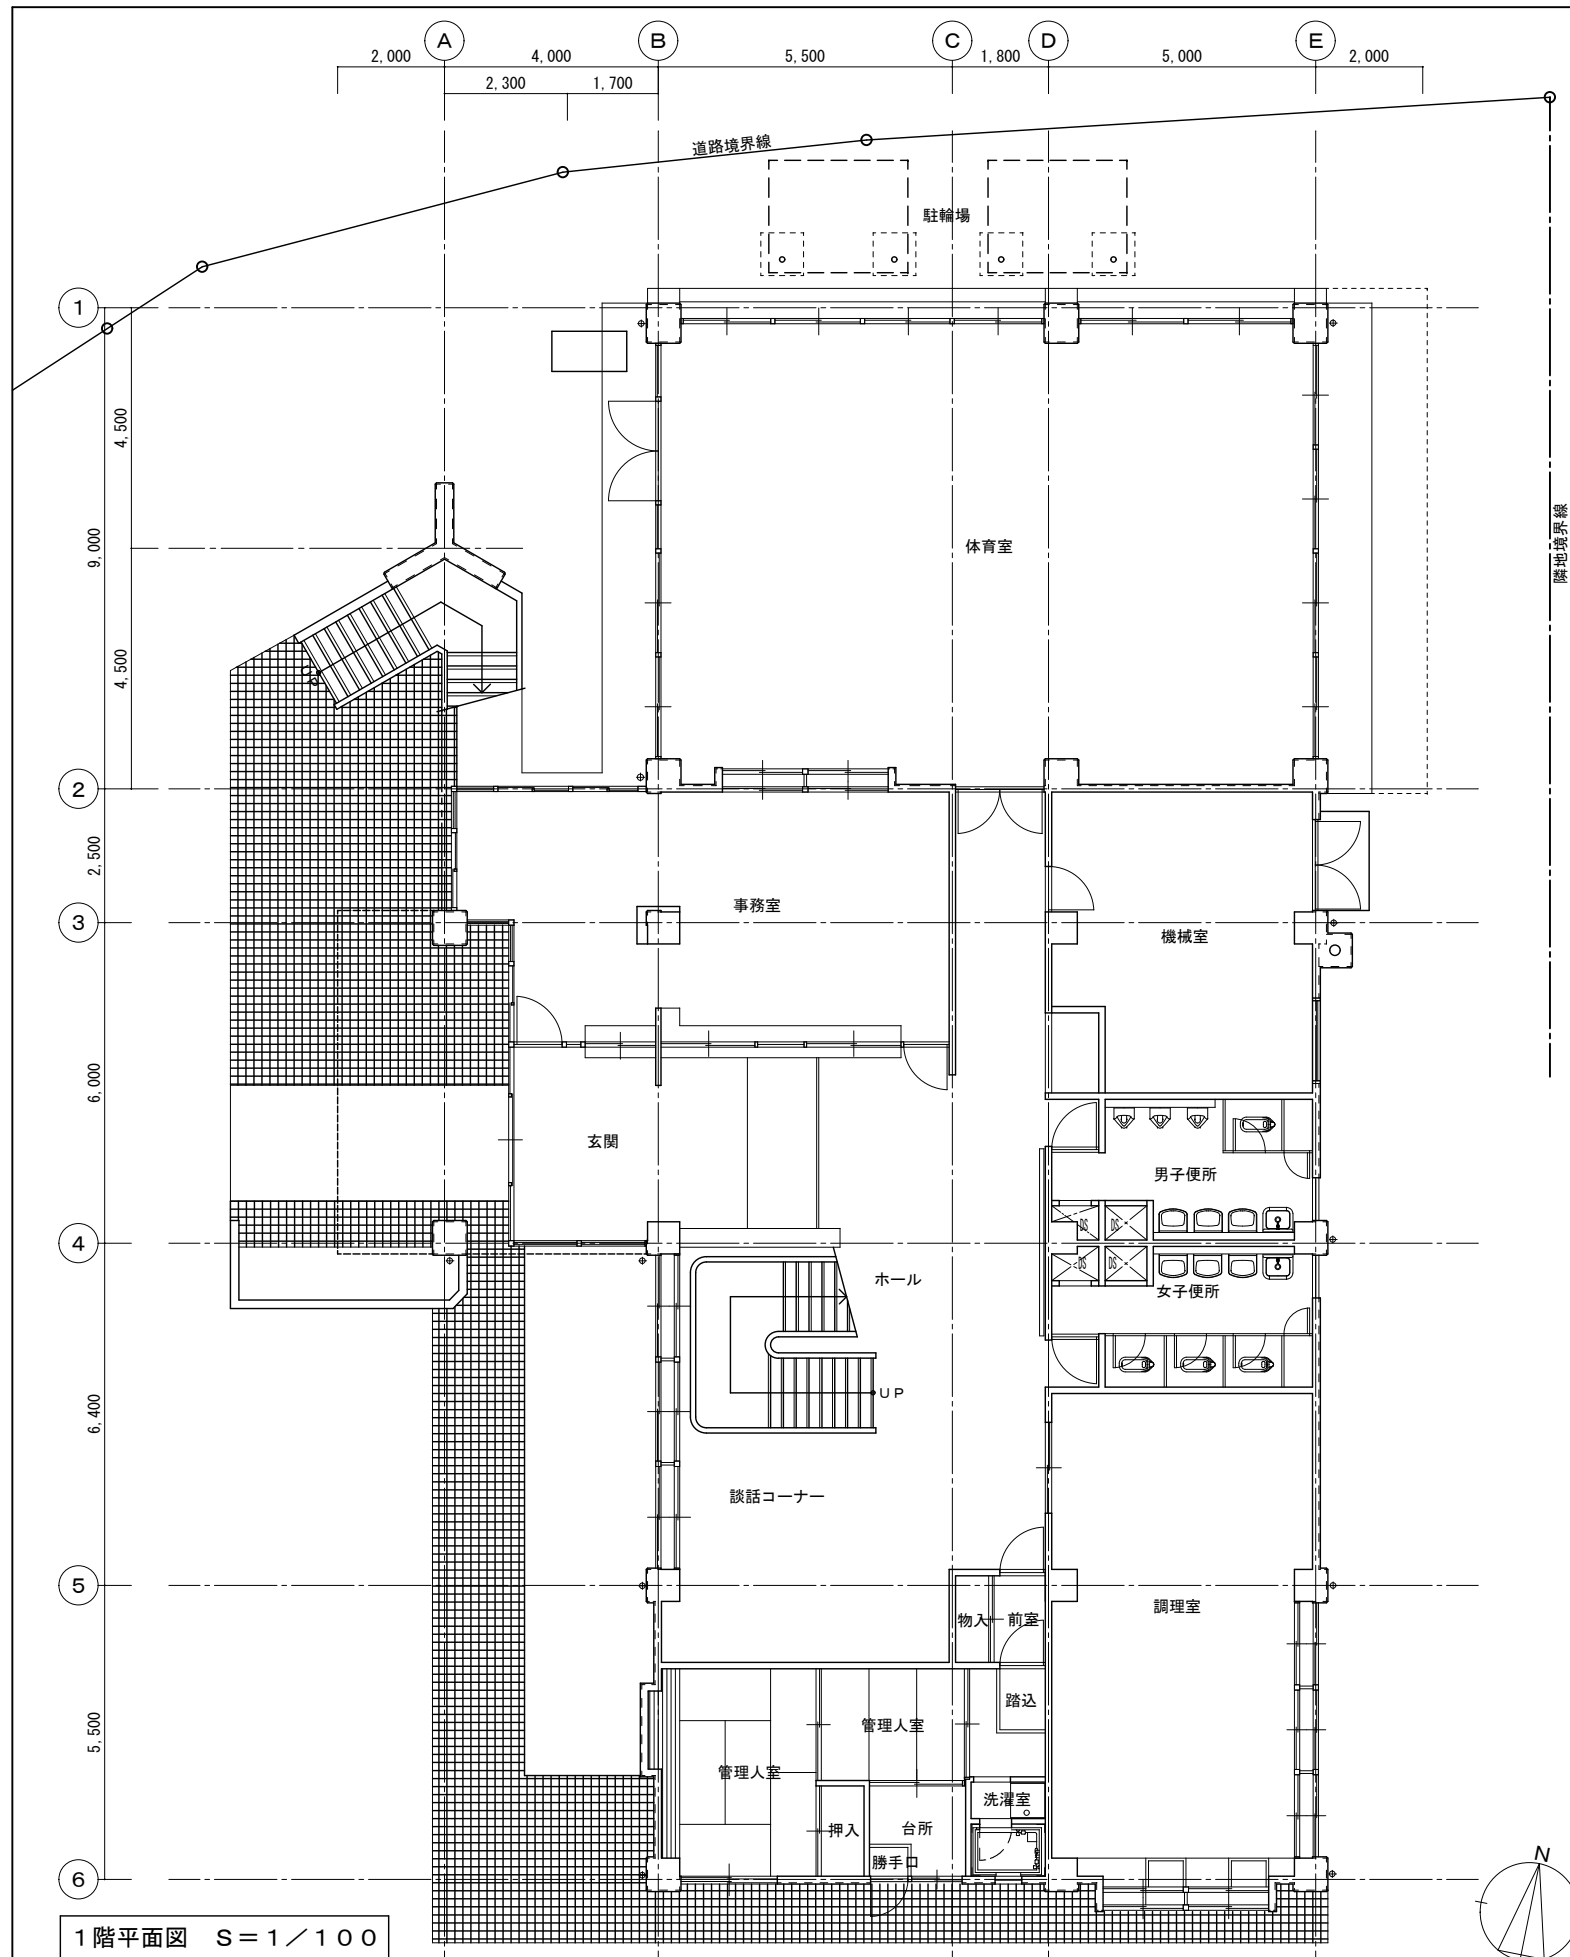

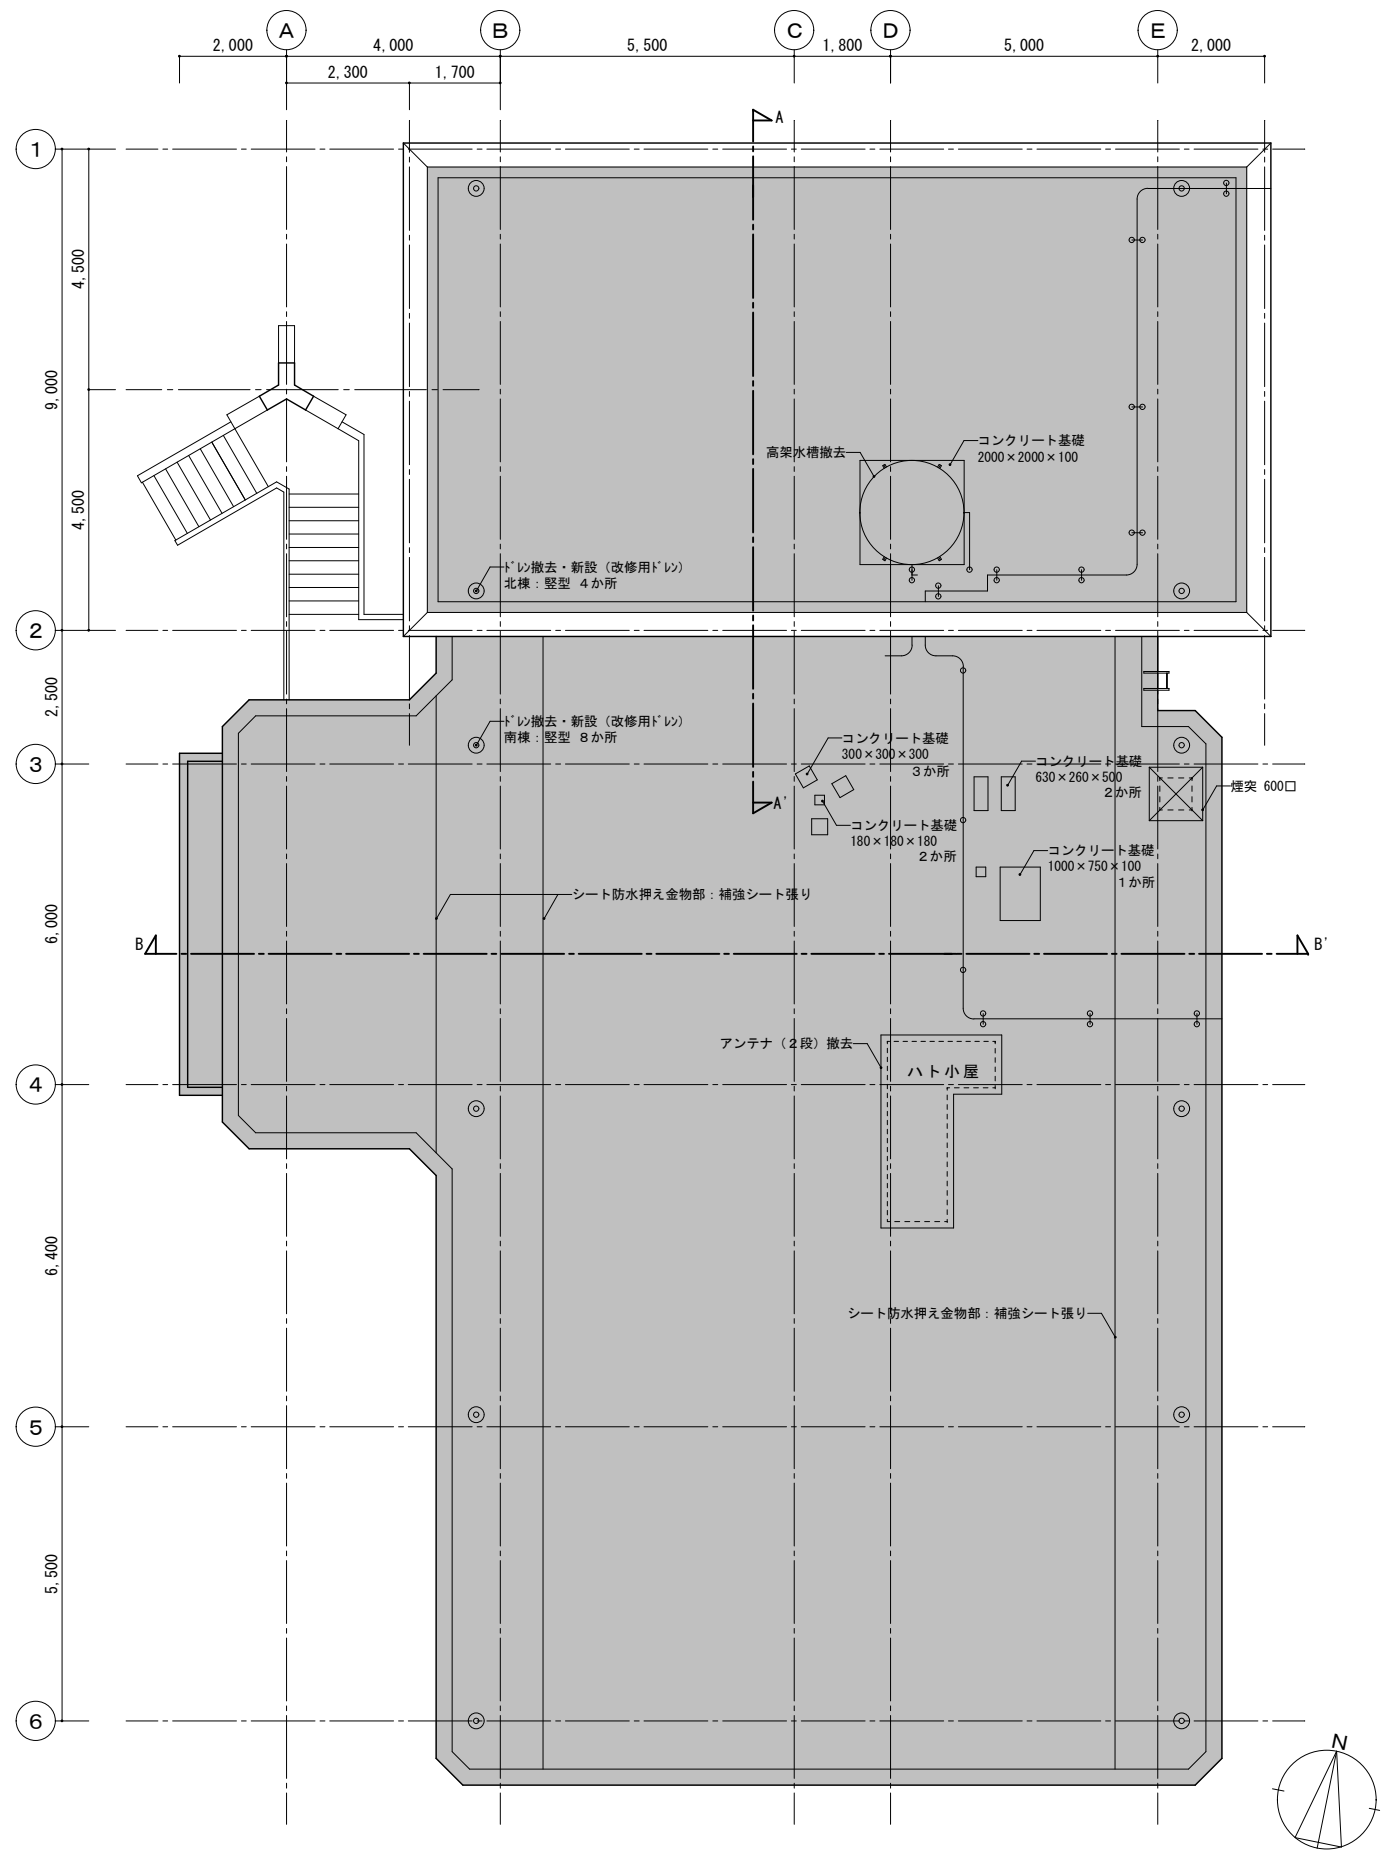


防水施工範囲


R階平面図 S = 1 / 100

符 号	改修箇所	既 存	改 修 後		備 考
			下地処理	仕上げ	
ア	屋上屋根 (北棟・平場)	ゴム系シート防水 (改修) ウレタンゴム系塗膜防水 X-1工法 (H18年改修) ウレタンゴム系塗膜防水 X-2工法	全面清掃 (高圧水洗) デッキブラシ併用	ウレタンゴム系塗膜防水 X-1工法	改修用ドレン 脱気筒 (SUS製)
イ	屋上屋根 (南棟/玄関庇・平場)	ゴム系シート防水 (改修) ウレタンゴム系塗膜防水 X-1工法 (H18年改修) ウレタンゴム系塗膜防水 X-2工法	全面清掃 (高圧水洗) デッキブラシ併用	ウレタンゴム系塗膜防水 X-2工法	改修用ドレン
ウ	屋上屋根 (立上り・コンクリート基礎等)	ゴム系シート防水 (改修) ウレタンゴム系塗膜防水 X-2工法 (H18年改修) ウレタンゴム系塗膜防水 X-2工法	全面清掃 (高圧水洗) デッキブラシ併用 サンダー掛け目荒し	ウレタンゴム系塗膜防水 X-2工法	外壁取合部: ポリウレタン系シーリング (PU-2: 10×10)
①	サッシ廻り	変成シリコーン系シーリング (MS-2)	既存シーリング撤去	変成シリコーン系シーリング (MS-2: 10×10)	

改修前断面図 S = 1 / 50

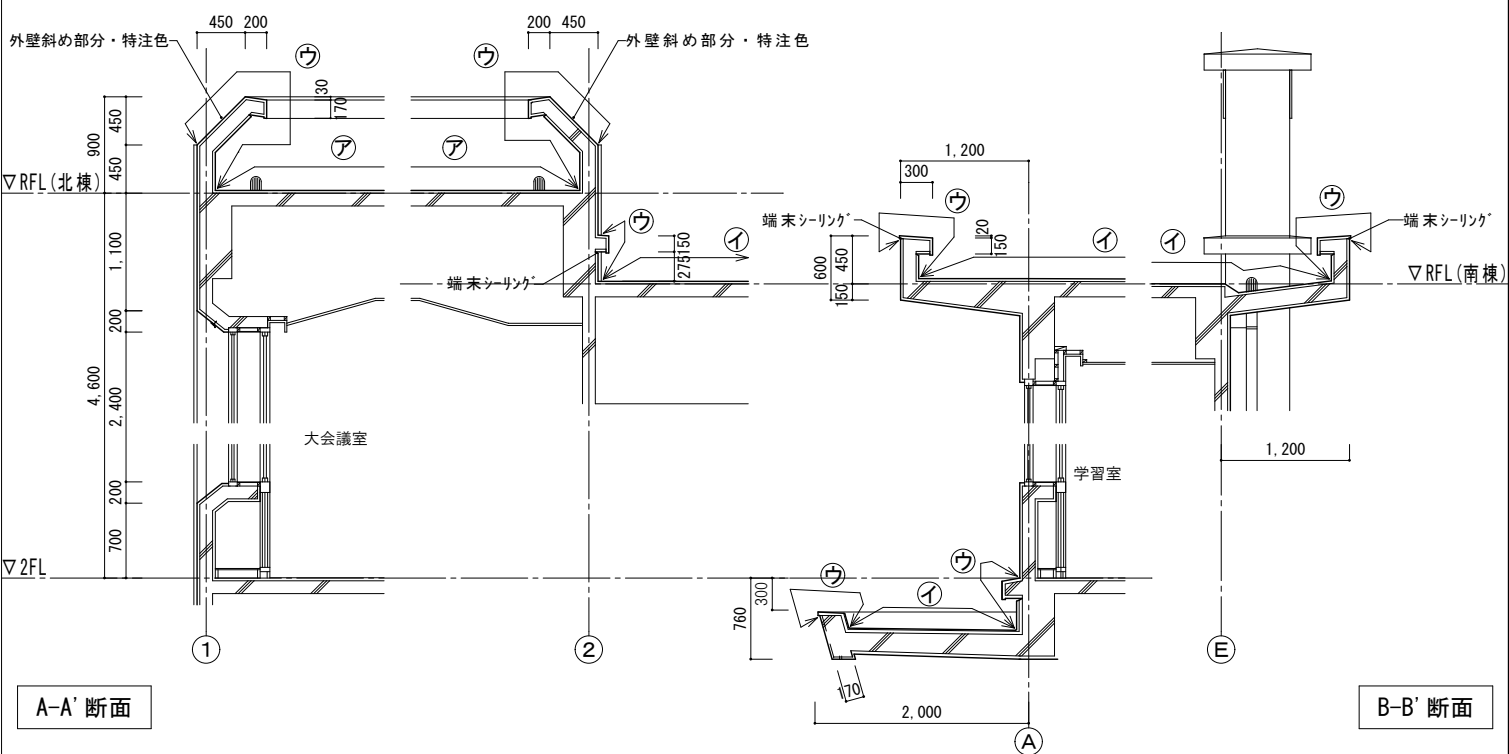

改修後断面図 S = 1 / 50

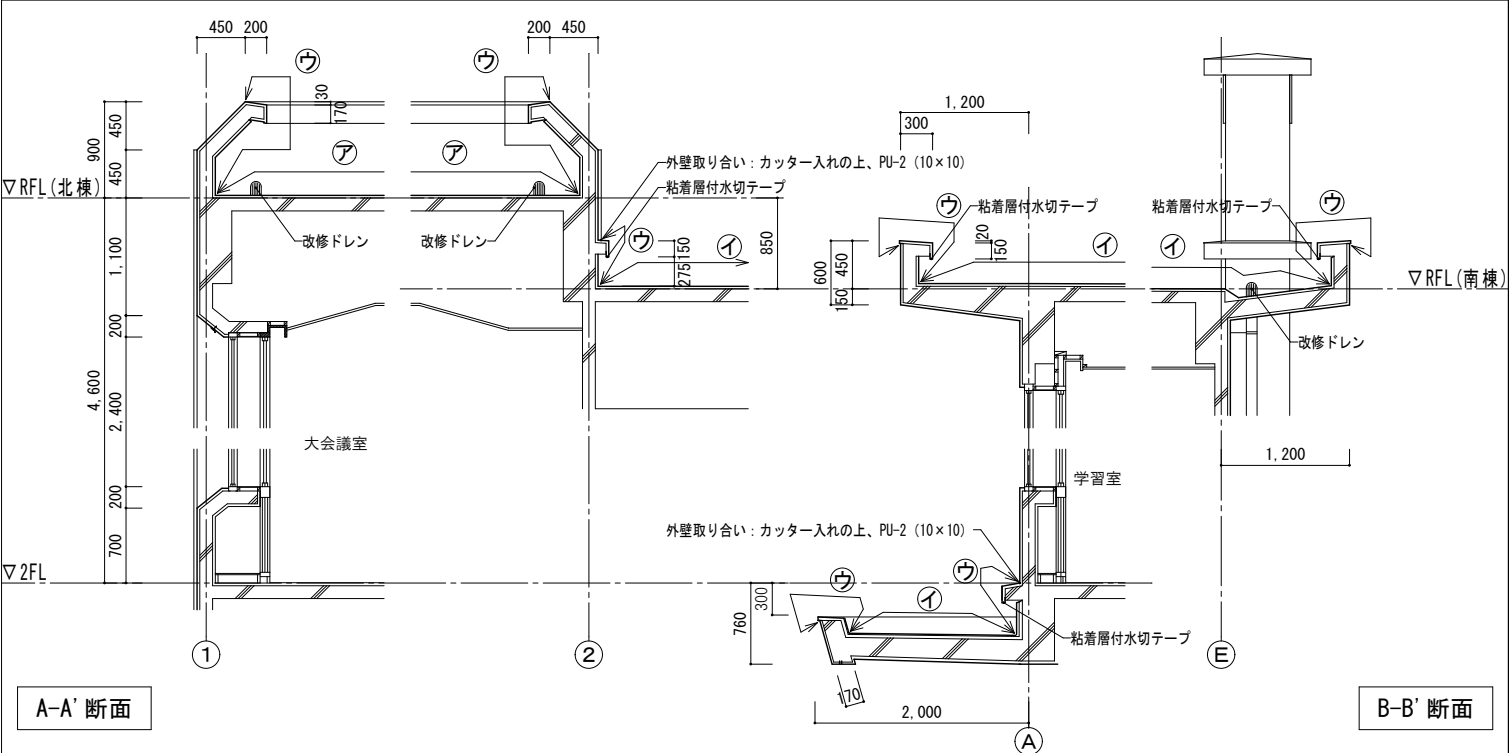

ハト小屋 平面図

$$S = 1/30$$
$$S = 1/30$$

狭山市立奥富公民館屋上防水改修工事






 お茶 香る まち
狭山市


総務部公共施設管理課
〒350-1380 埼玉県狭山市入間川1丁目23番5号
TEL：04-2953-1111（代）FAX：04-2954-6262
E-mail：kokyo-mgt@city.sayama.saitama.jp

部分詳細図

煙突 平面図・断面図 $S=1/20$


脱気筒 詳細図

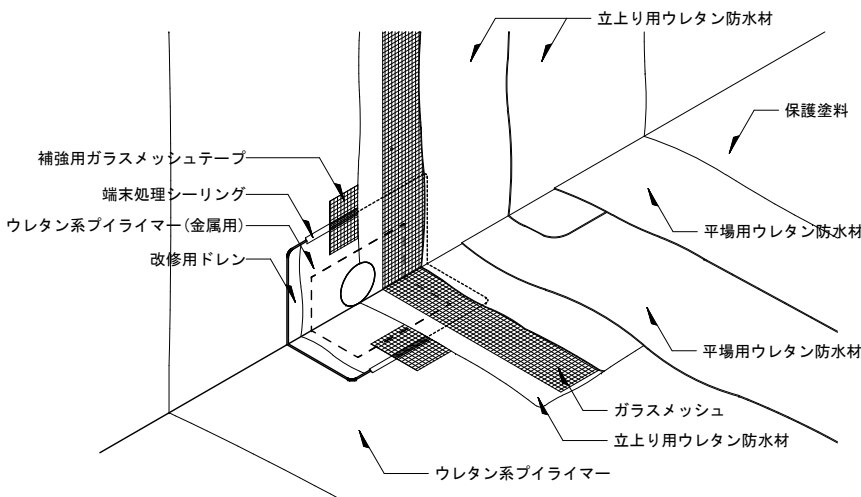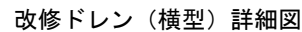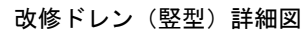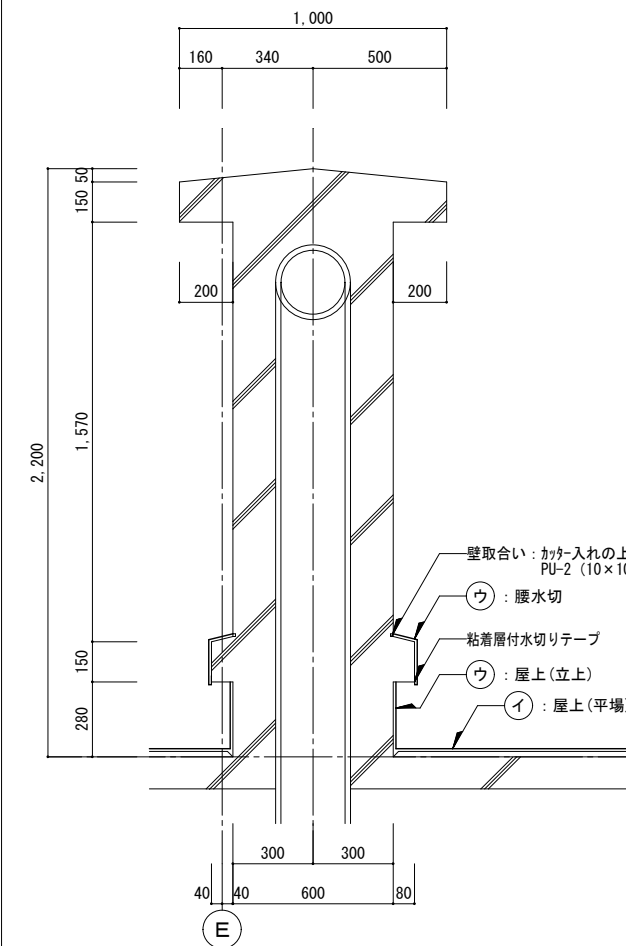

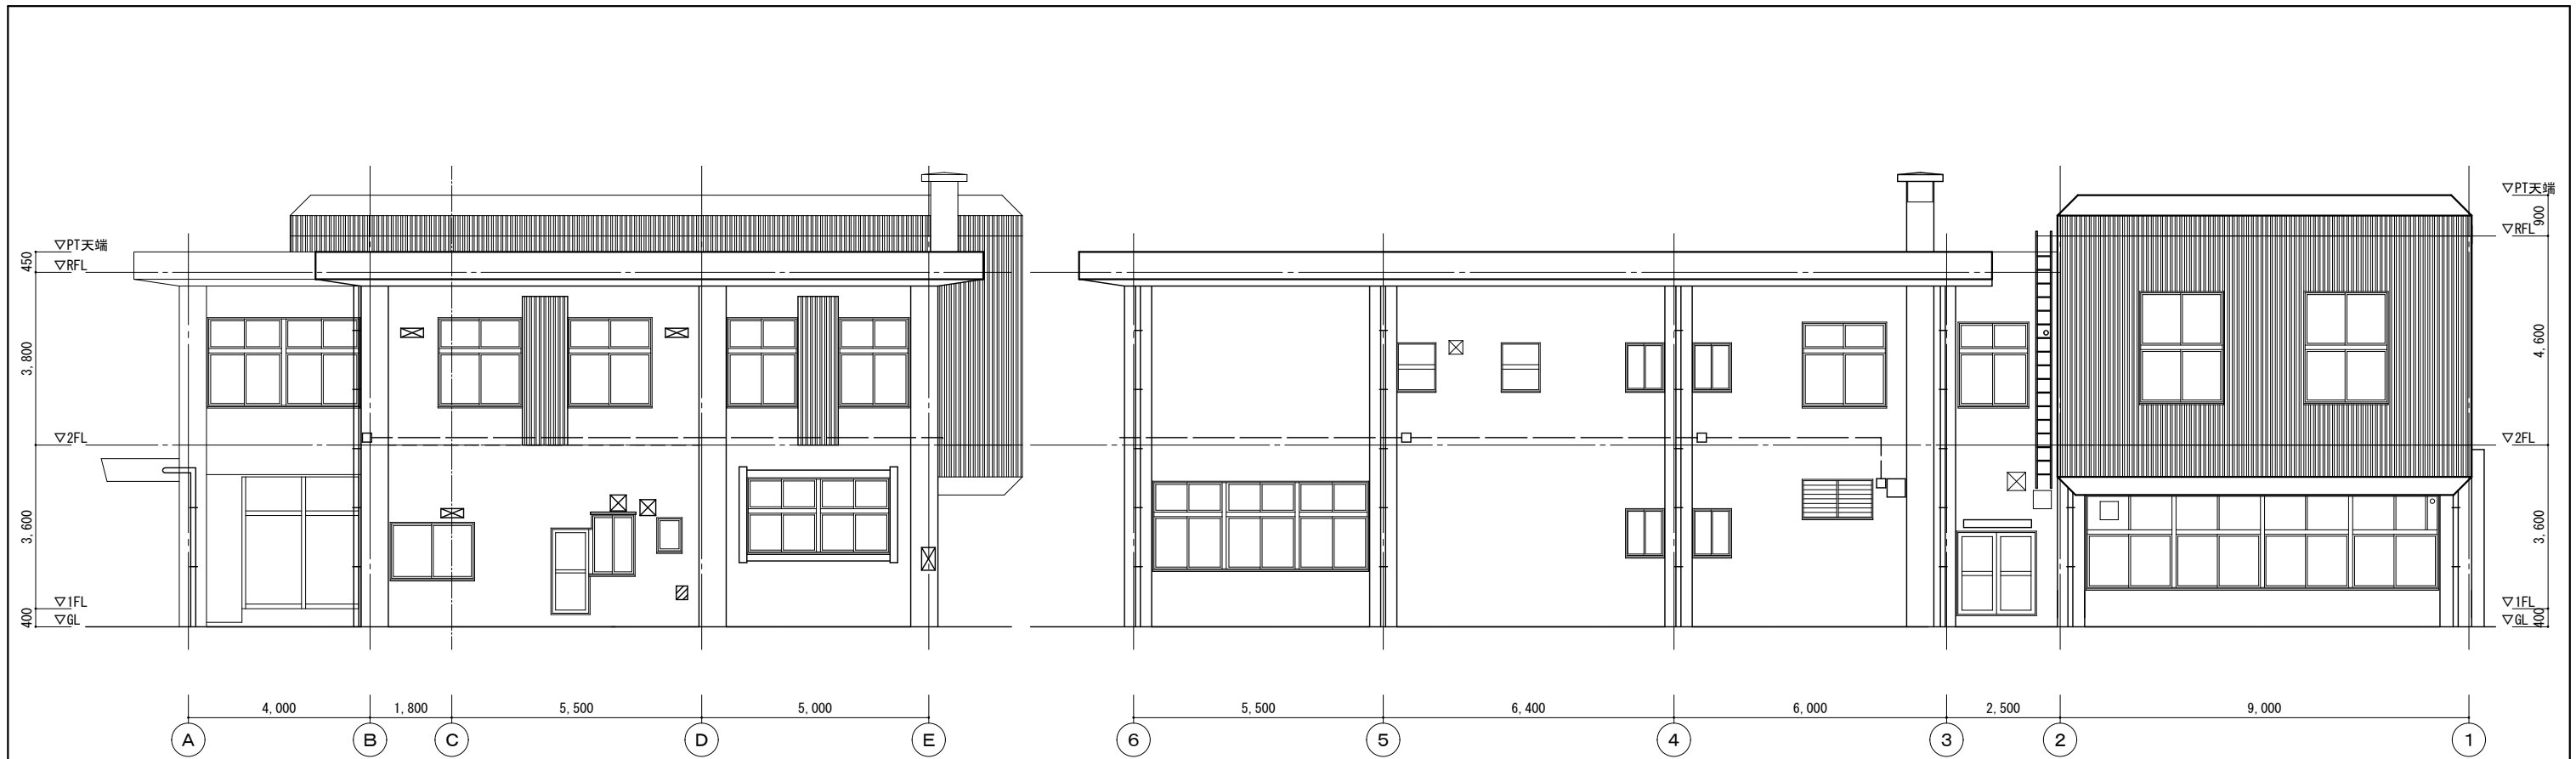

南側立面図

東側立面図

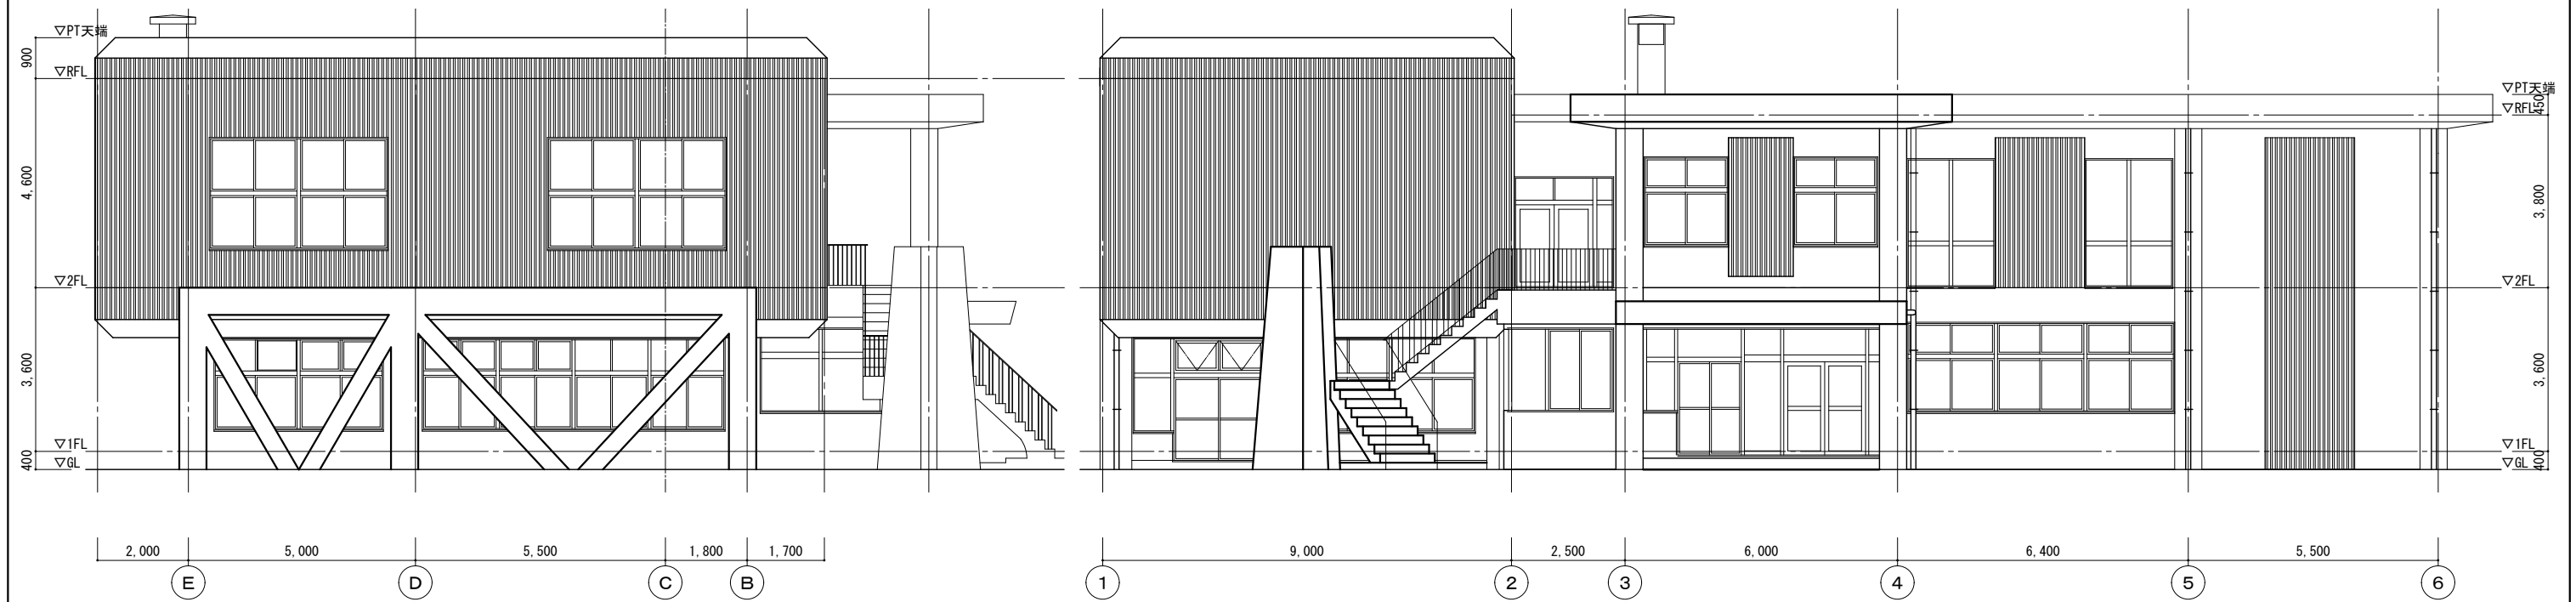

北側立面図

西側立面図