位　置　図

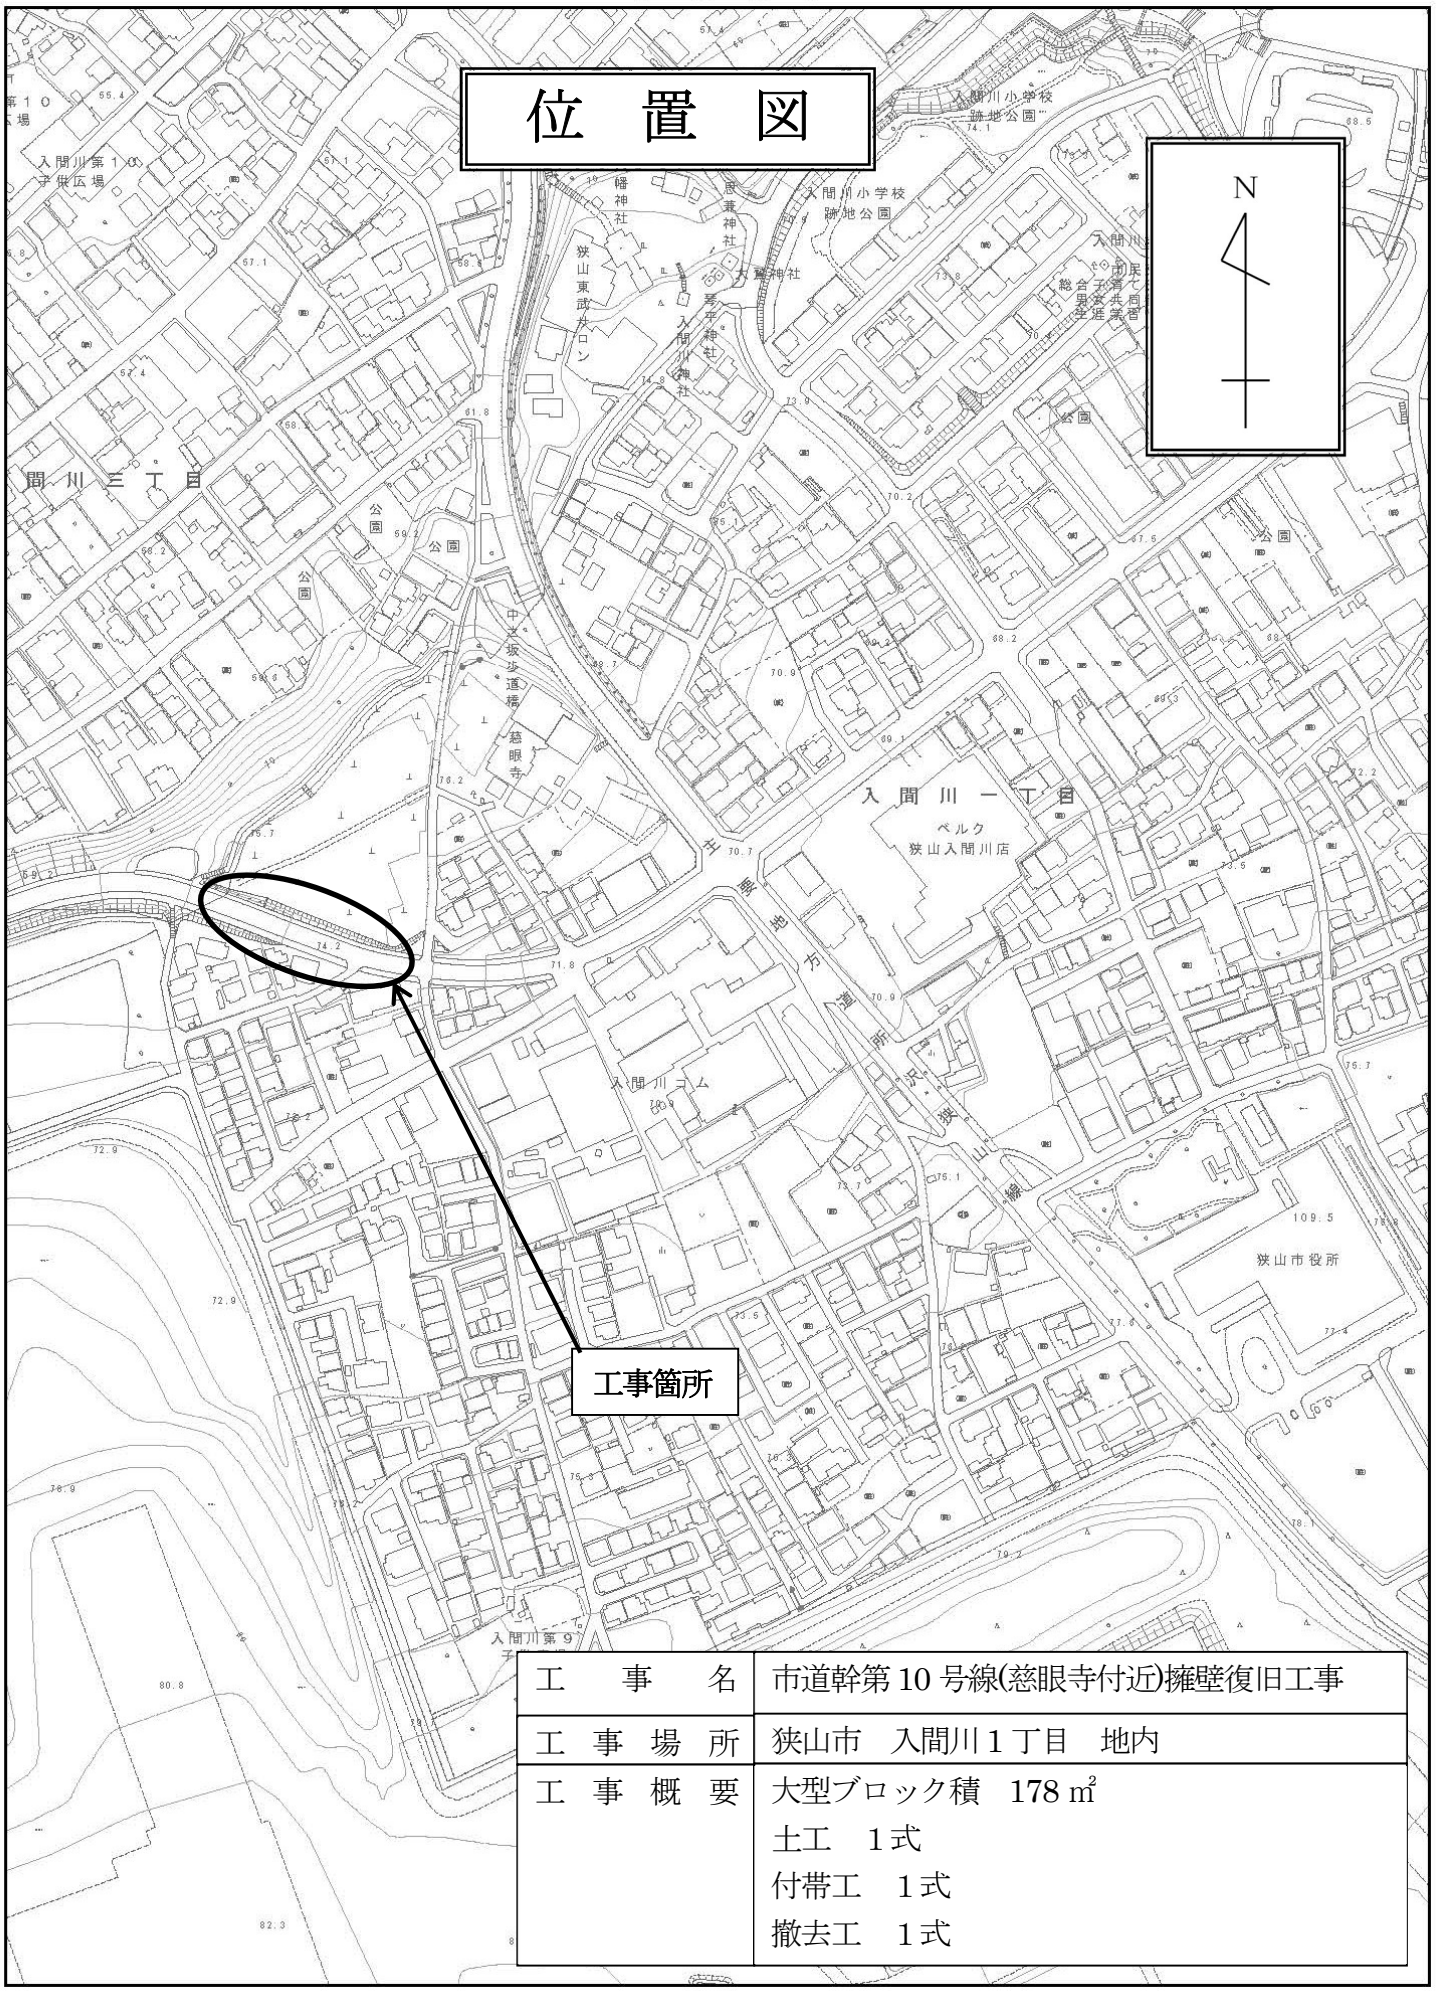

工　事　名	市道幹第10号線(慈眼寺付近)擁壁復旧工事
工 事 場 所	狭山市　入間川１丁目　地内
工 事 概 要	大型ブロック積　178 ㎡ 土工　１式 付帯工　１式 撤去工　１式