【道路平面図】

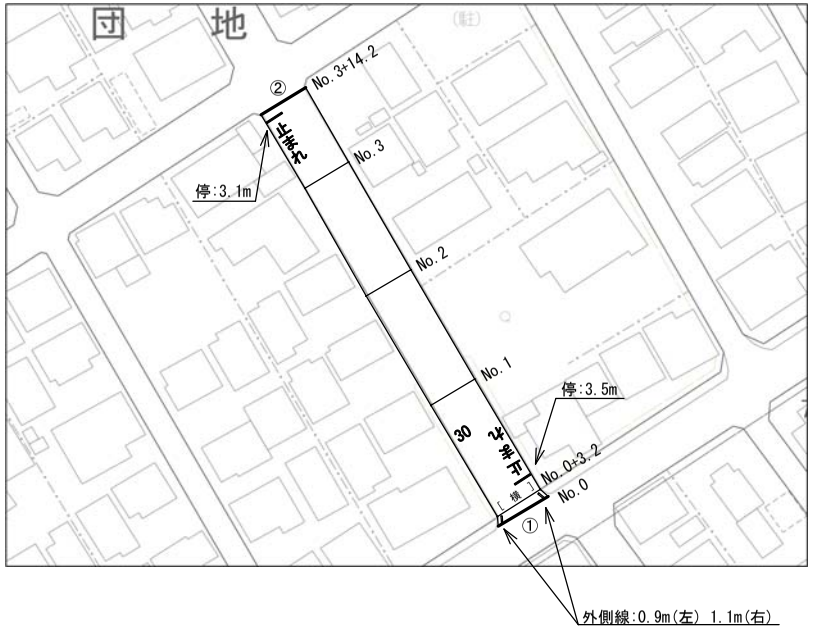

【舗装切断】
L=①8.2+②7.1=15.3m

【区画線工】
外側線（実線 白 W=15cm）
L=0.9m(左)+1.1m(右)=2.0m
停止線（ゼブラ 白 W=45cm）
3.5m×1+3.1m×1
横断歩道（ゼブラ 白 W=45cm）
3.0m×7+1.7m×1
止まれ（文字記号 白 W=15cm換算）
18.64m×2
速度30（文字記号 黄 W=15cm換算）
19.34m×1

【道路組成図及び施工断面図】

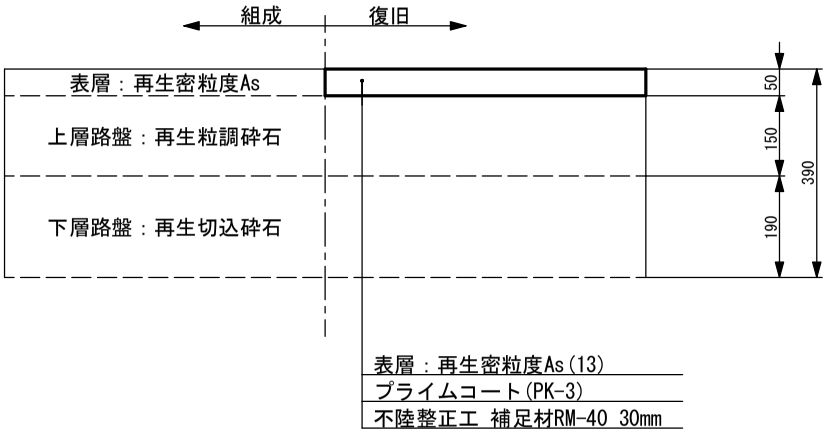

【平積図】

工事延長　L=74.2m

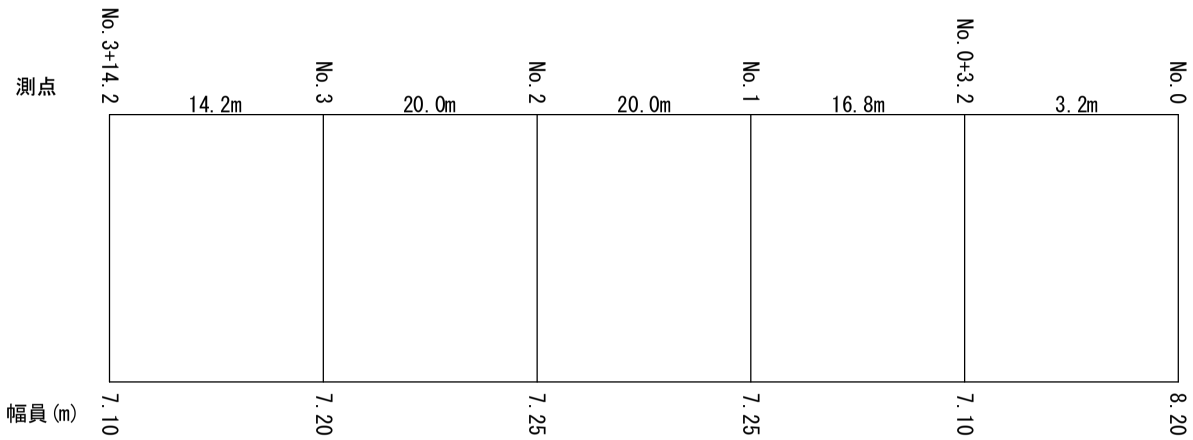

工事名	市道B第522号線外1線舗装修繕工事		
工事場所	狭山市　大字水野　地内		
路線名	市道B第522・485号線		
図面名	道路平面図・道路組成図及び施工断面図・平積図		
縮尺	FREE	図面番号	1/2
都市建設部　道路維持課			