
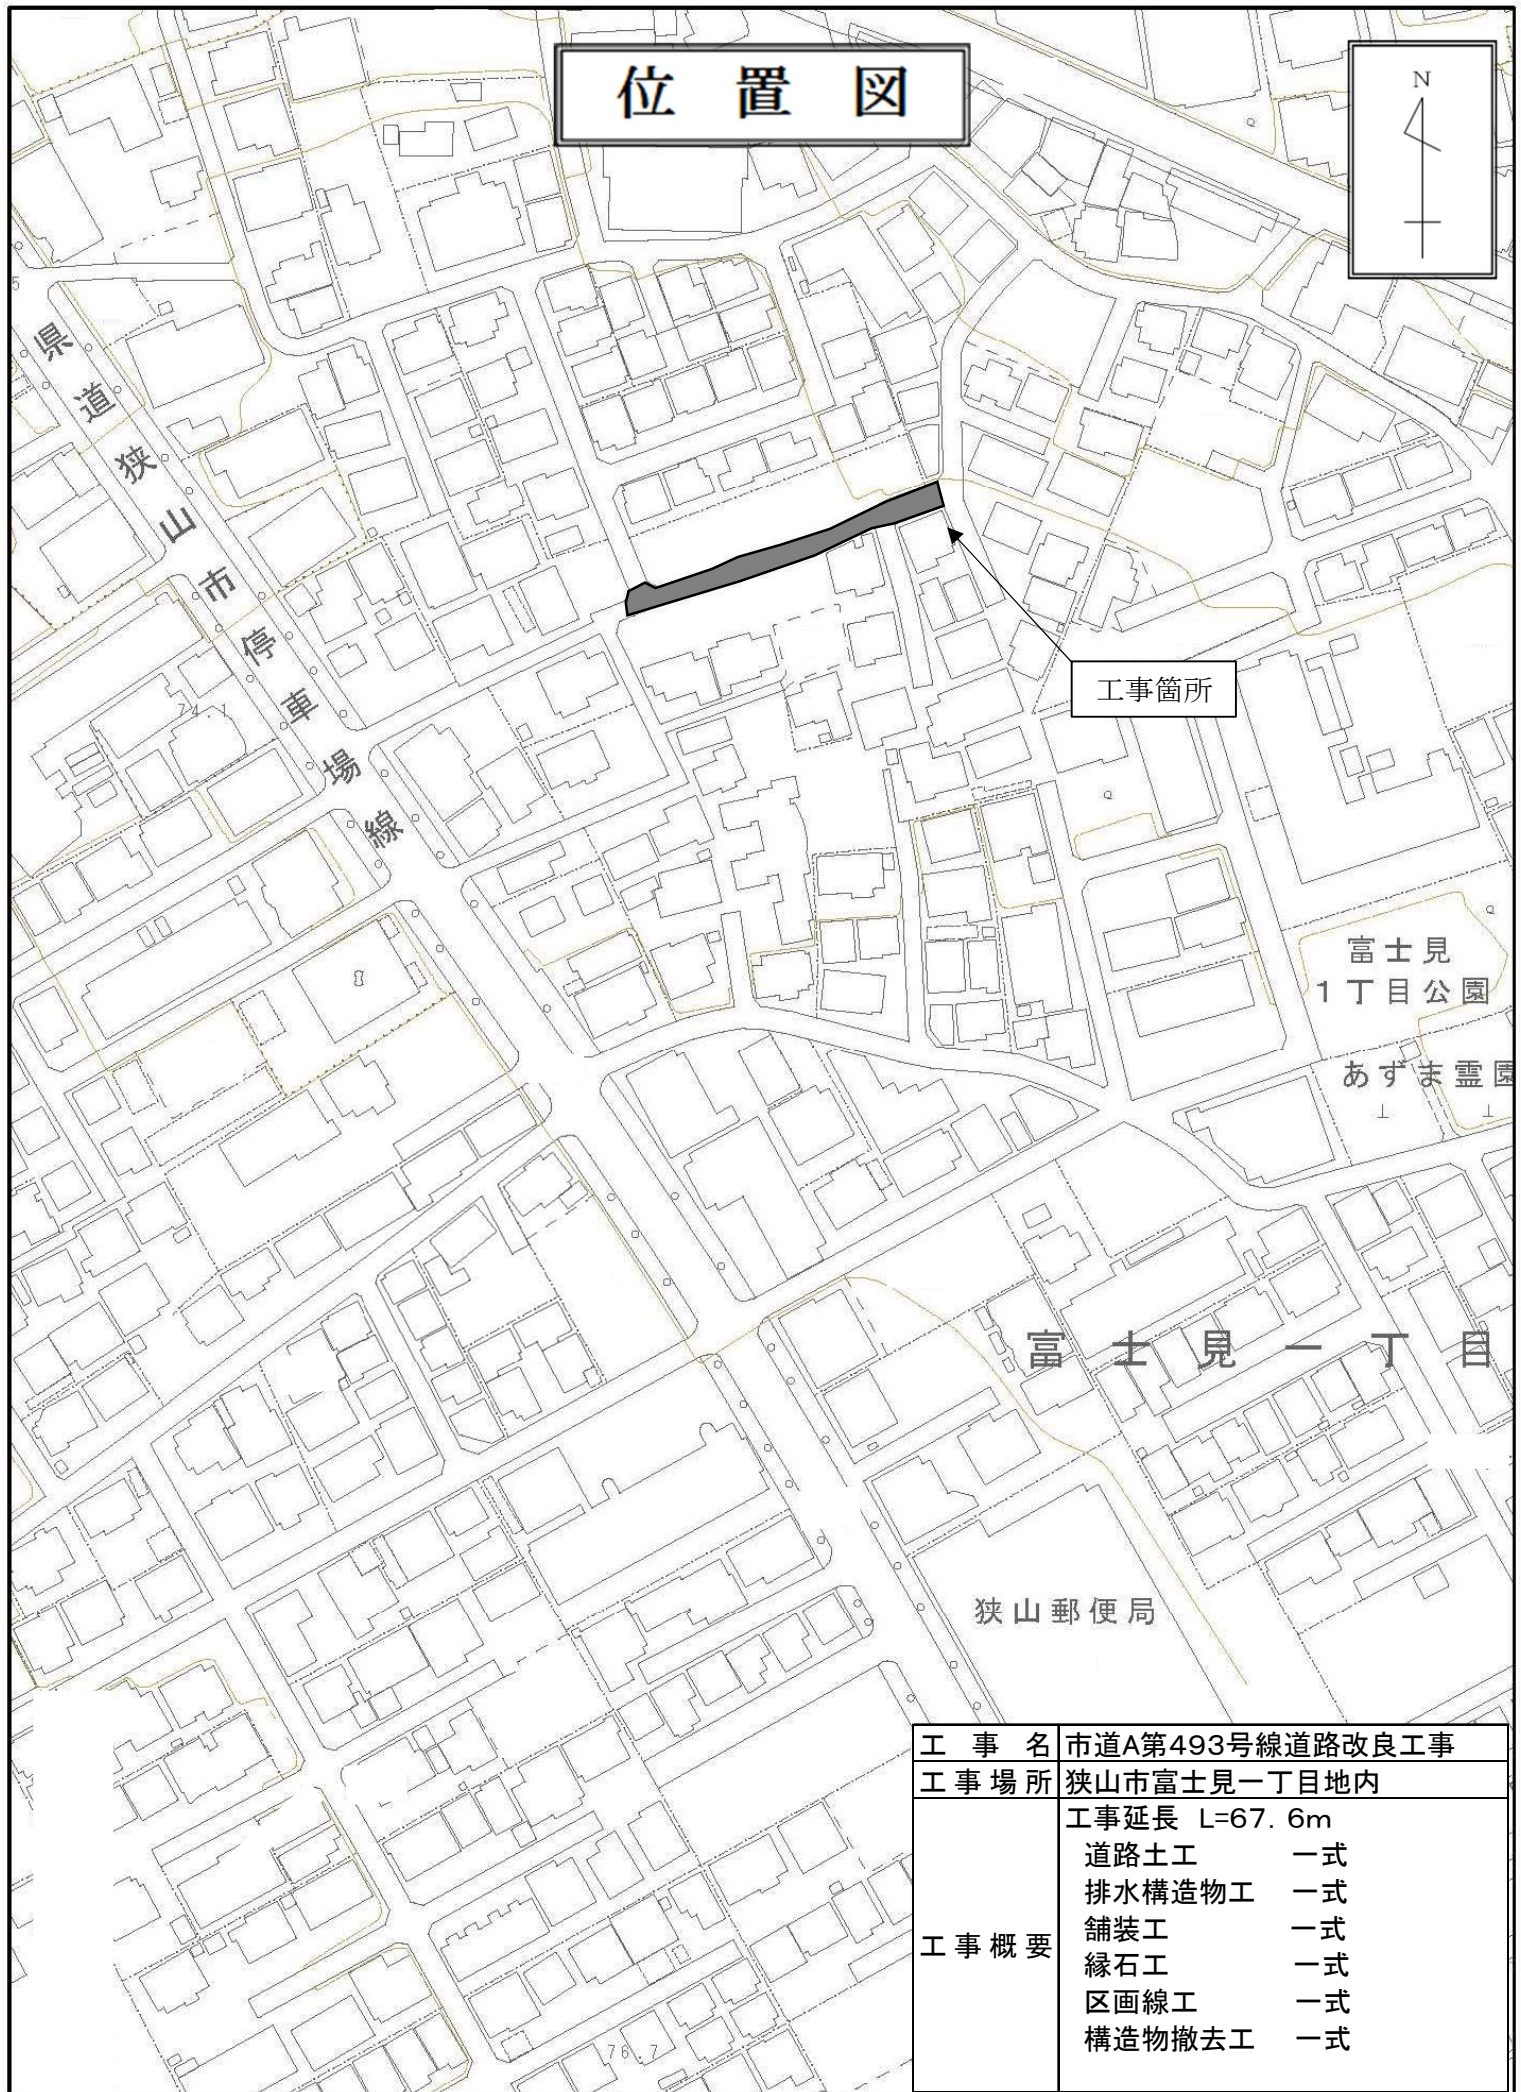


位置図

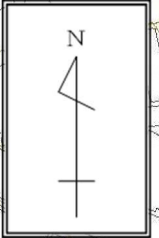

工 事 名	市道A第493号線道路改良工事	
工 事 場 所	狭山市富士見一丁目地内	
工 事 概 要	工事延長 L=67.6m	
	道路土工	一式
	排水構築物工	一式
	舗装工	一式
	縁石工	一式
	区画線工	一式
	構築物撤去工	一式