



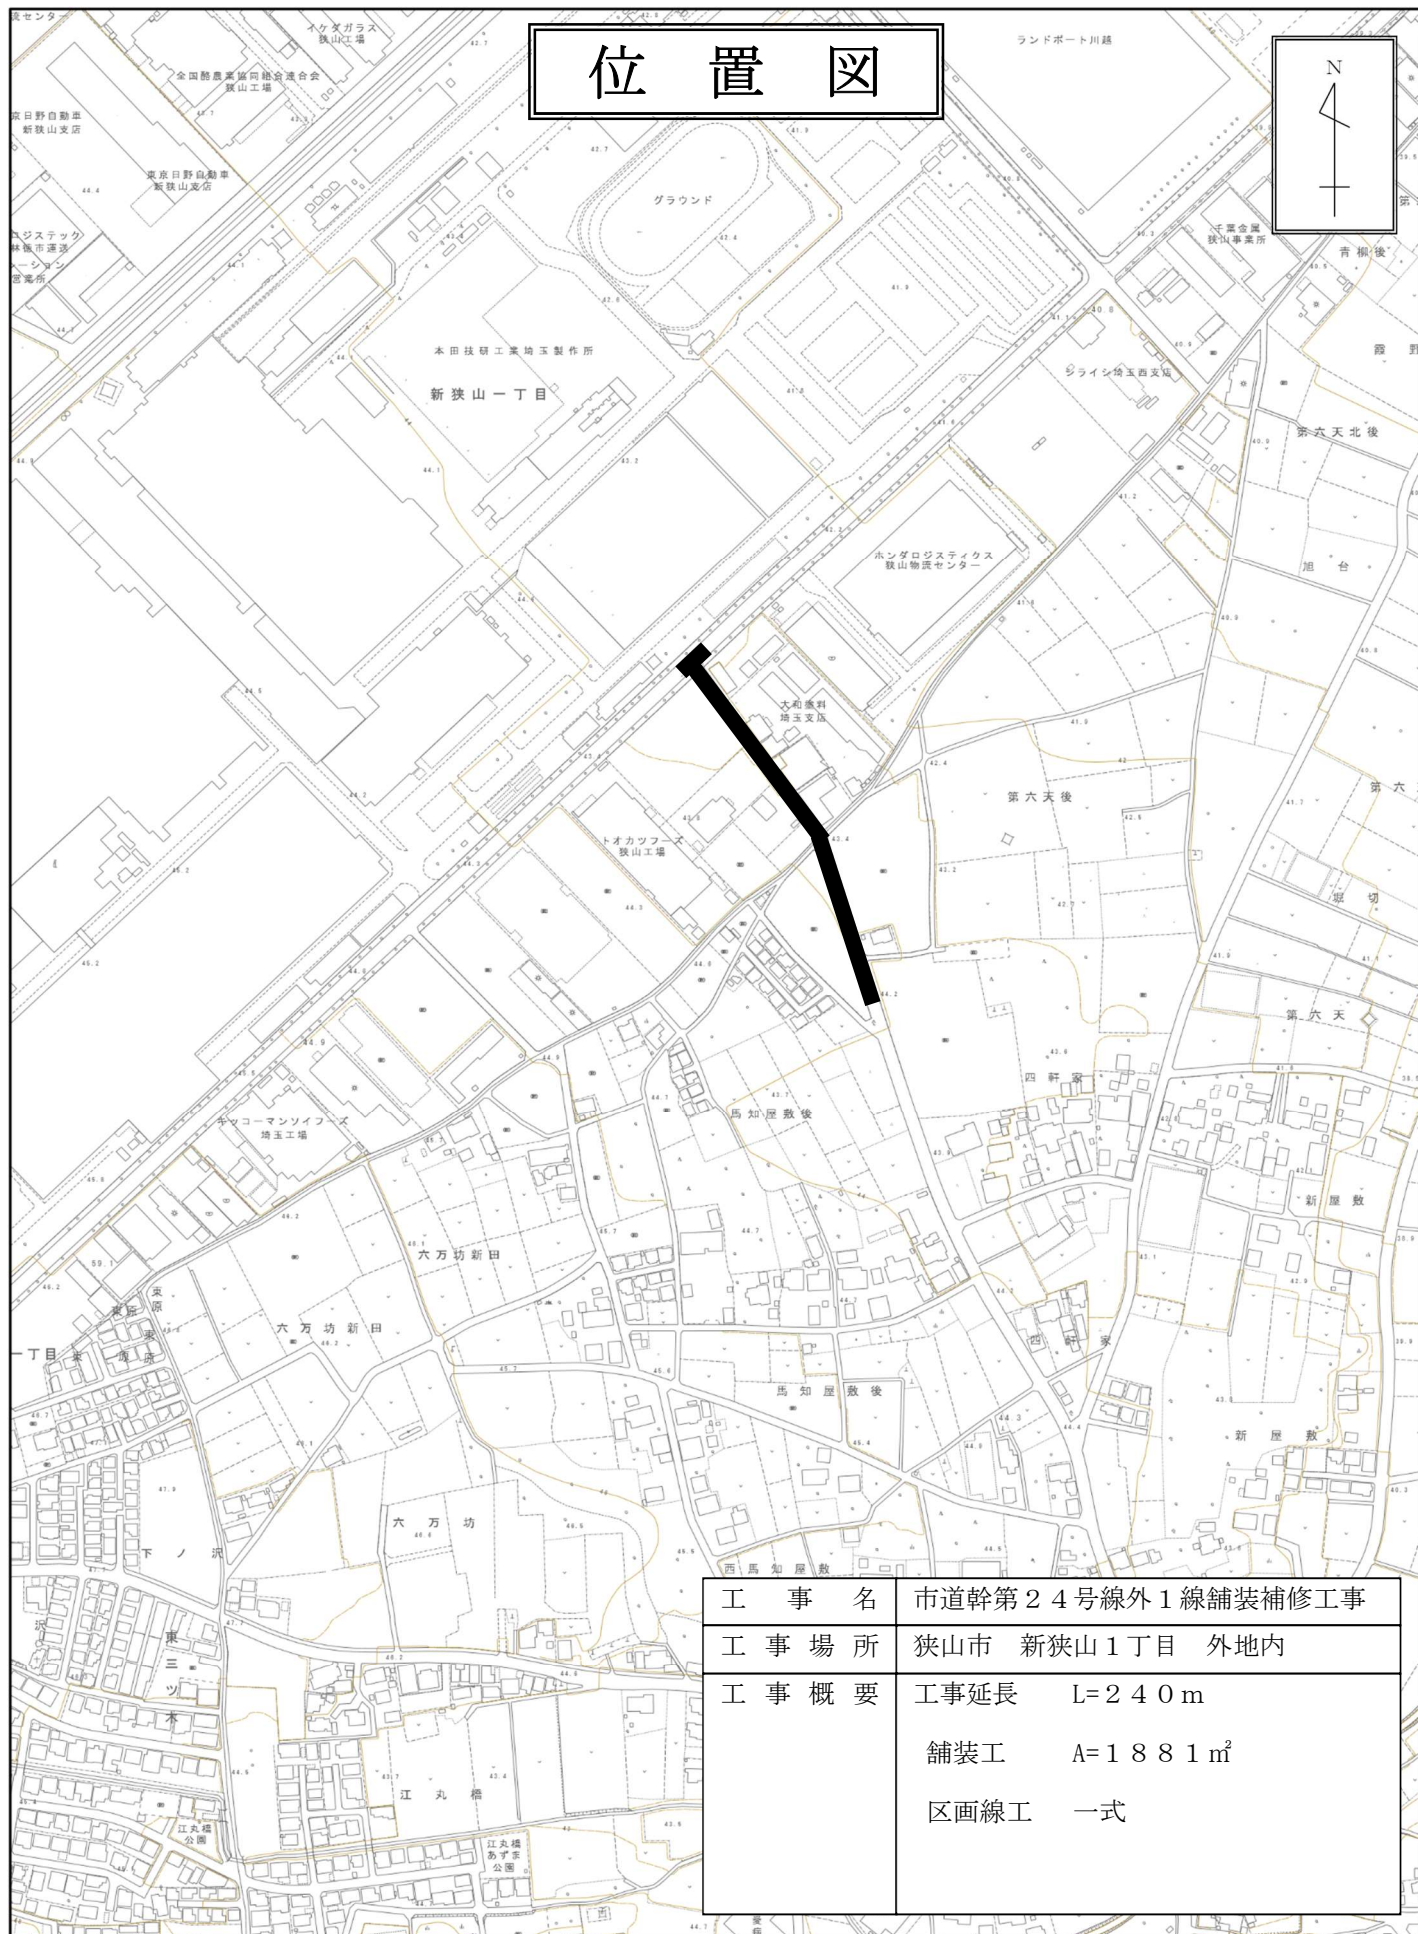

位置図

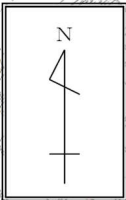

工 事 名	市道幹第24号線外1線舗装補修工事
工 事 場 所	狭山市 新狭山1丁目 外地内
工 事 概 要	工事延長 L=240m 舗装工 A=1881m ² 区画線工 一式