平 面 図　縮尺＝１：２５０

狭山市大字水野

業 務 延 長　　L＝0．12km

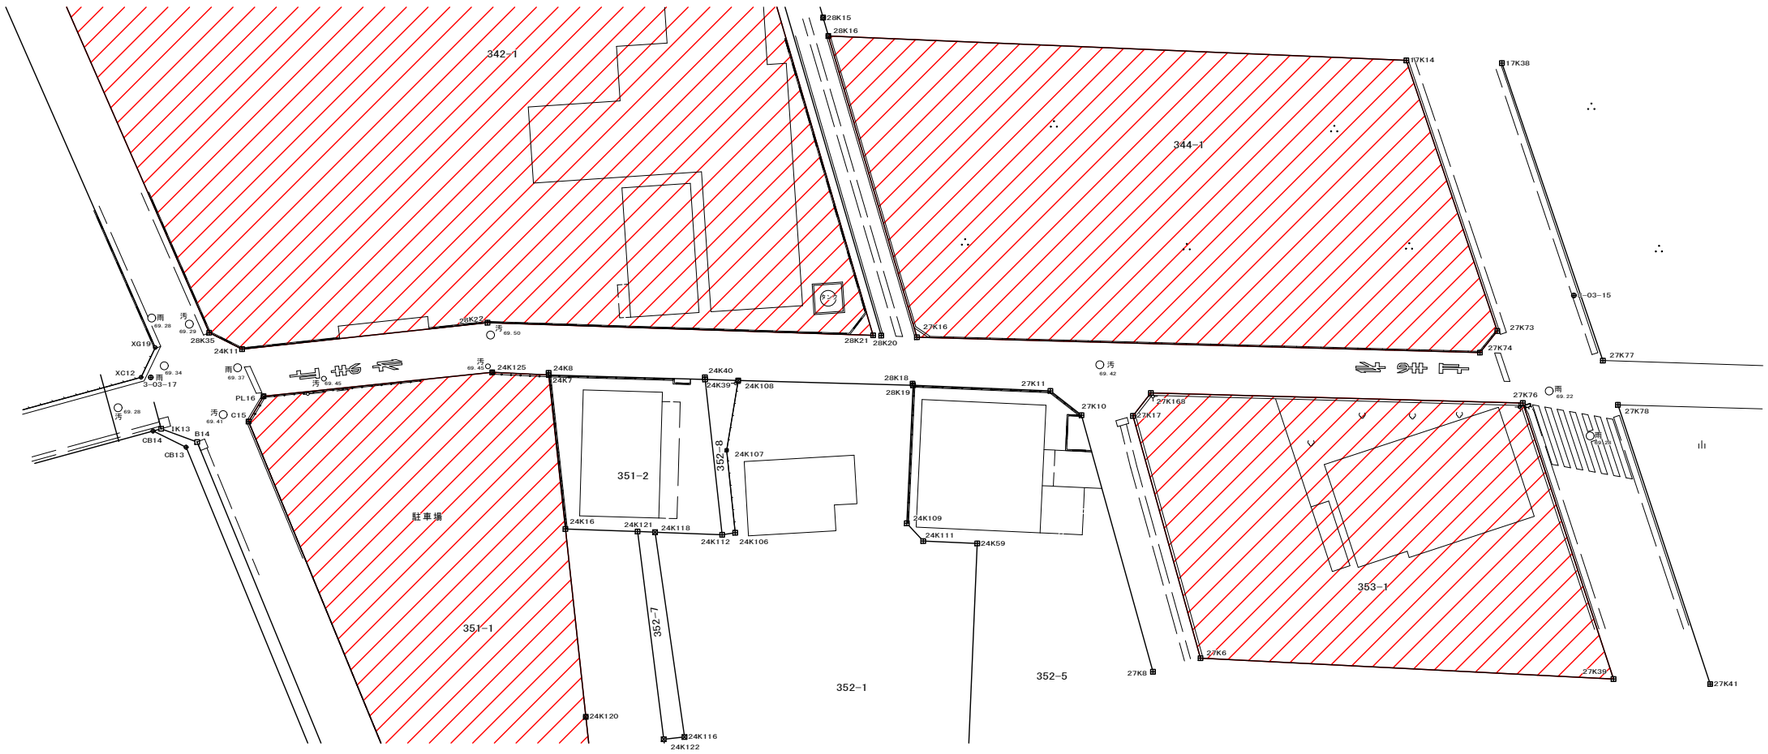

・・・該当地番

委託業務の名称	市道Ｂ第２８４号線物件調査積算業務委託		
路 線 名	市道Ｂ第２８４号線		
業務場所	狭山市大字水野地内		
図 面 名	平　面　図		
縮　　尺	S=1：250	図面番号	1

狭 山 市 都 市 建 設 部 道 路 整 備 課